




3階平面図

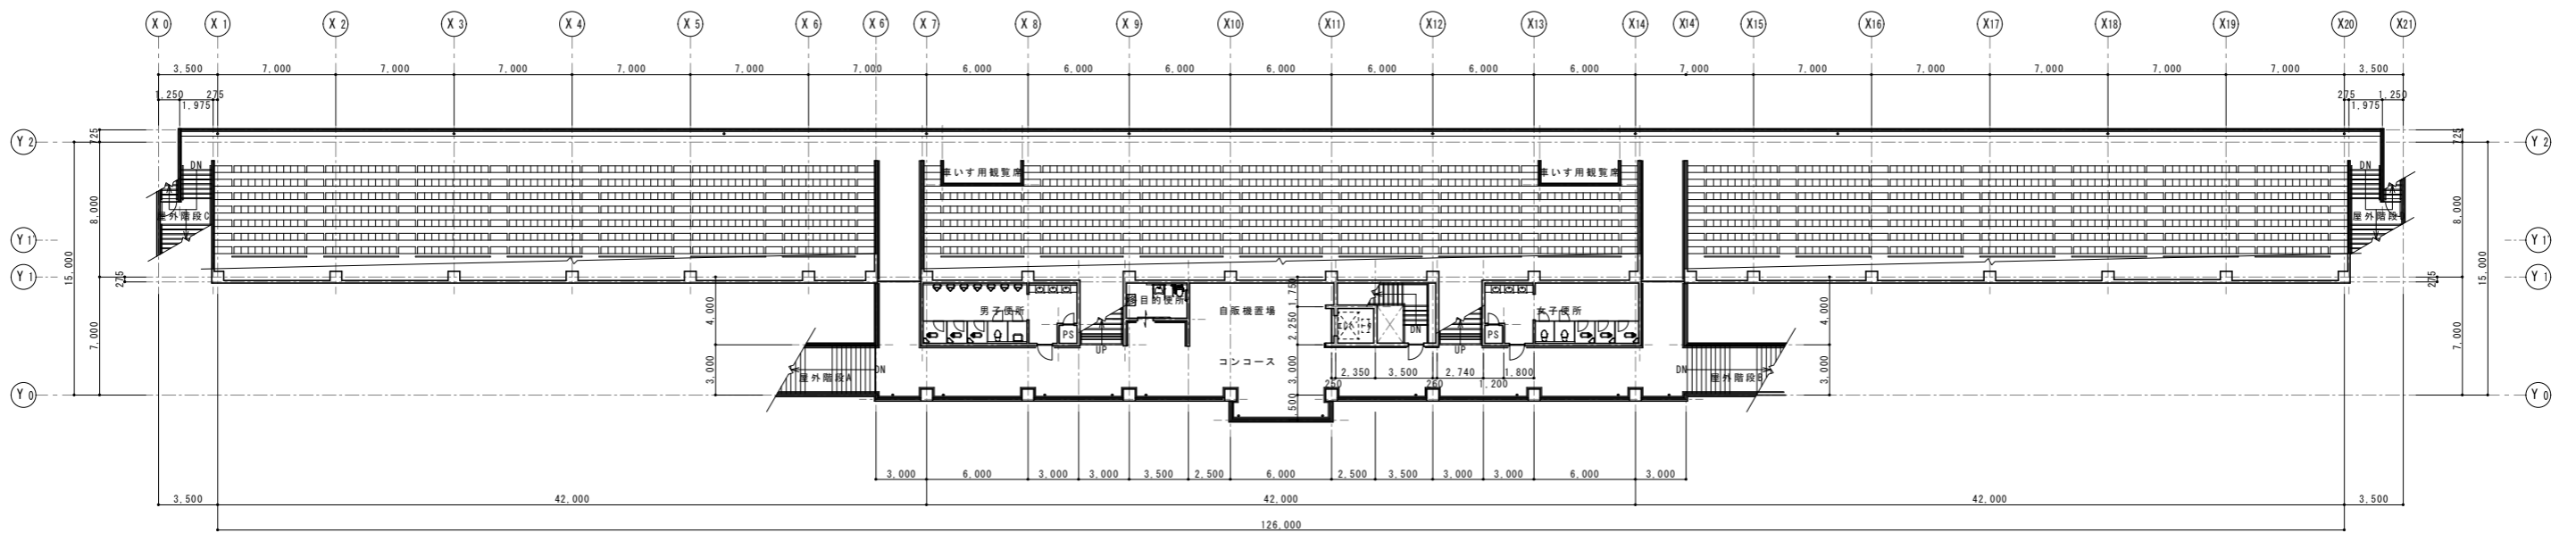


2階平面図

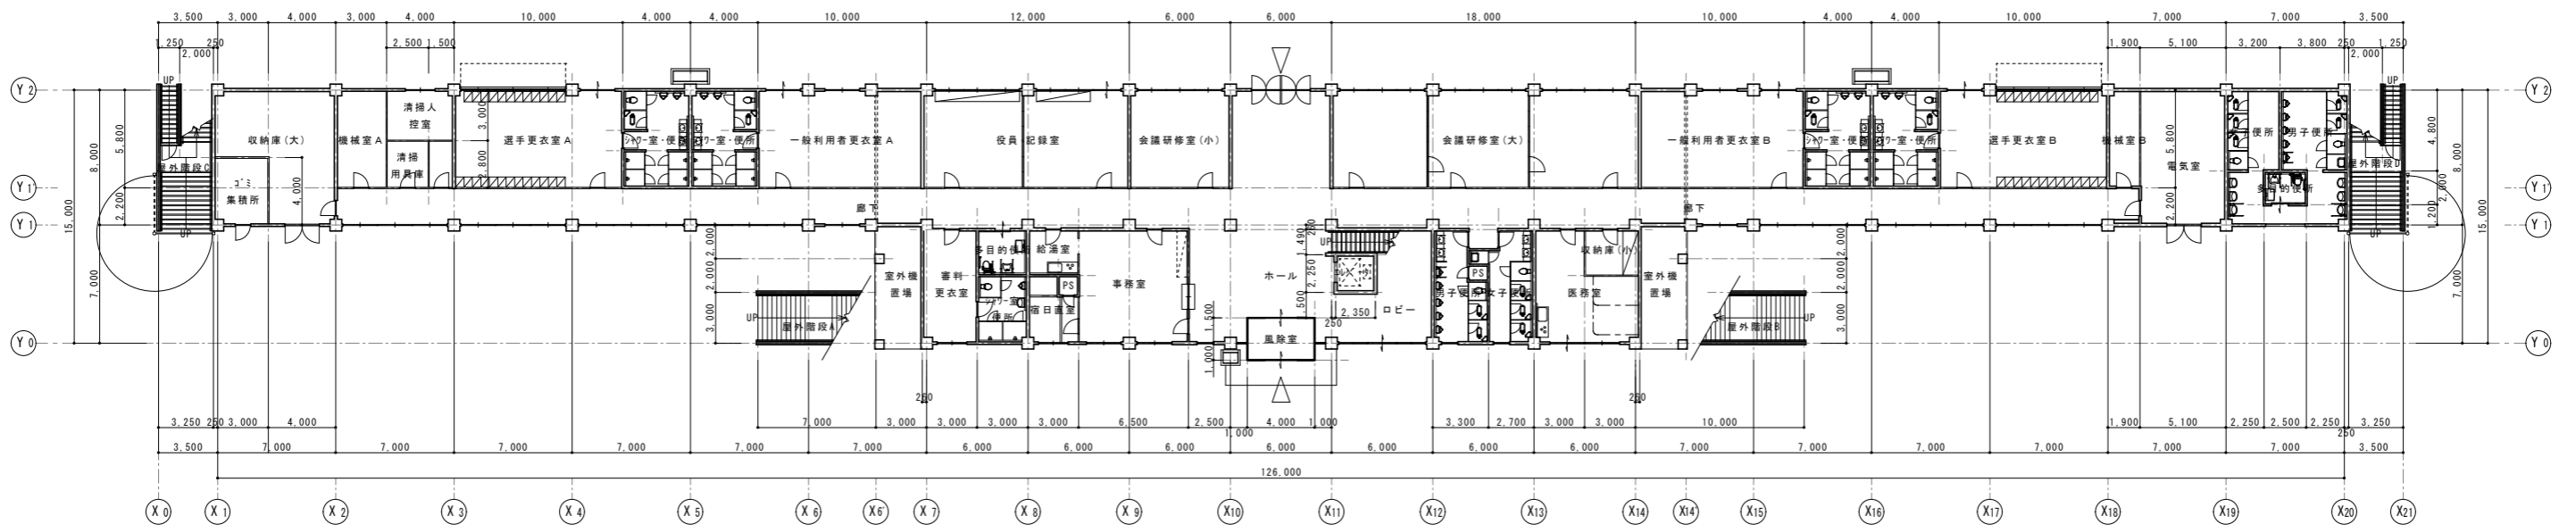


1階平面図

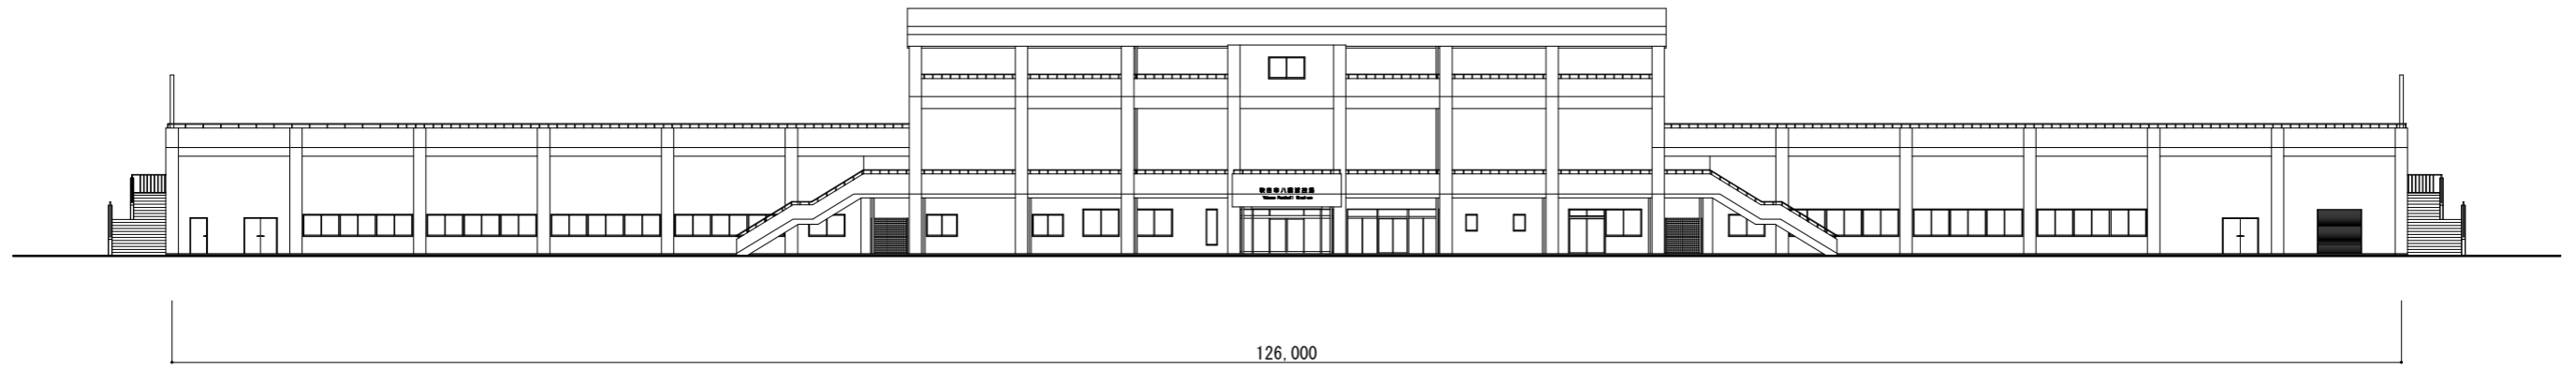


西側立面図

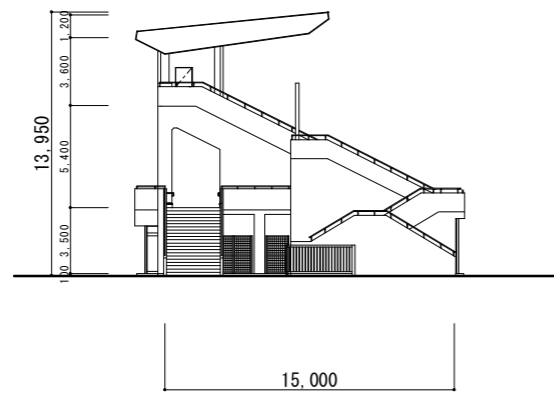


南側立面図

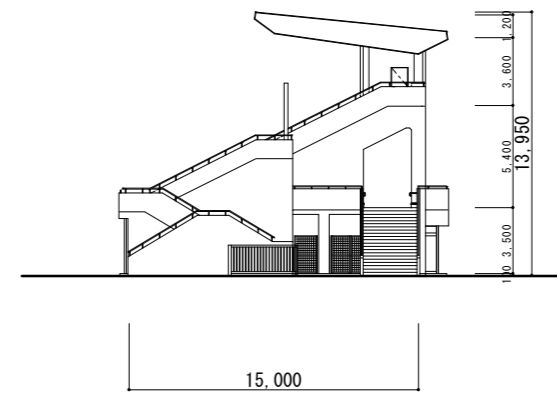

北側立面図

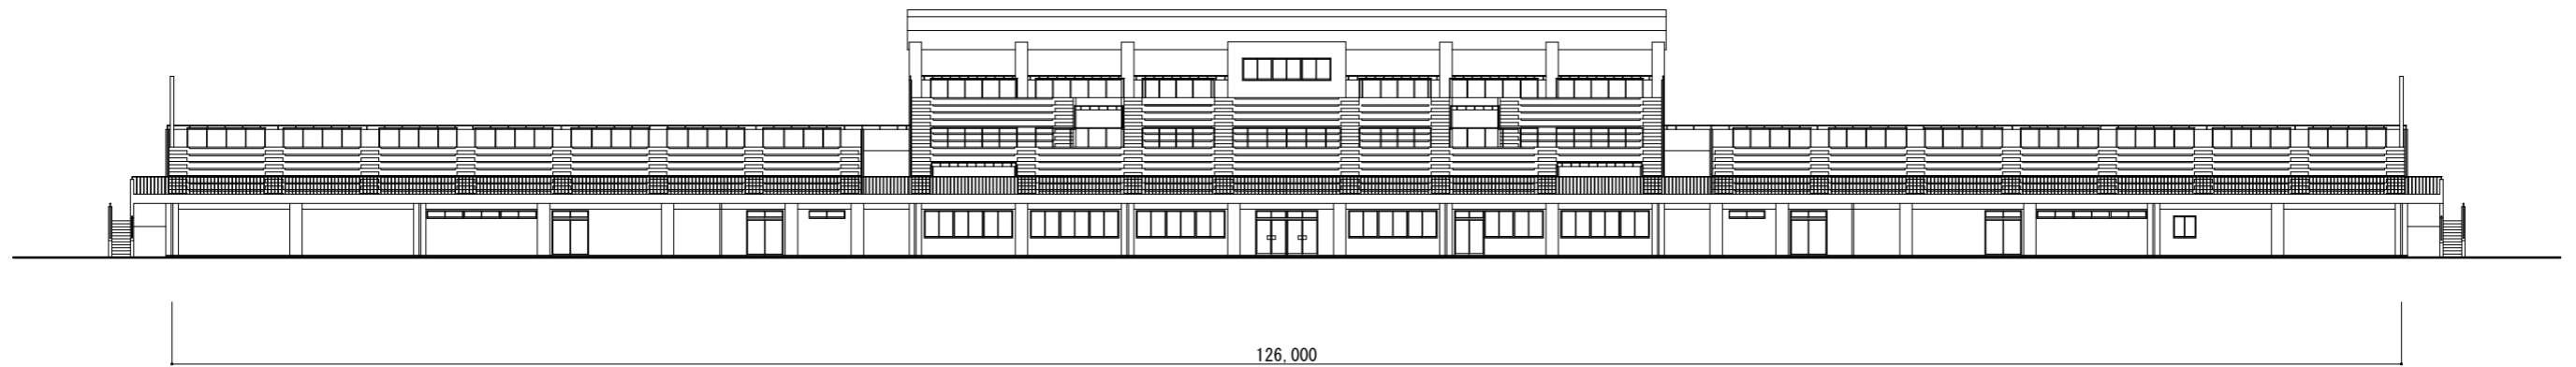

東側立面図

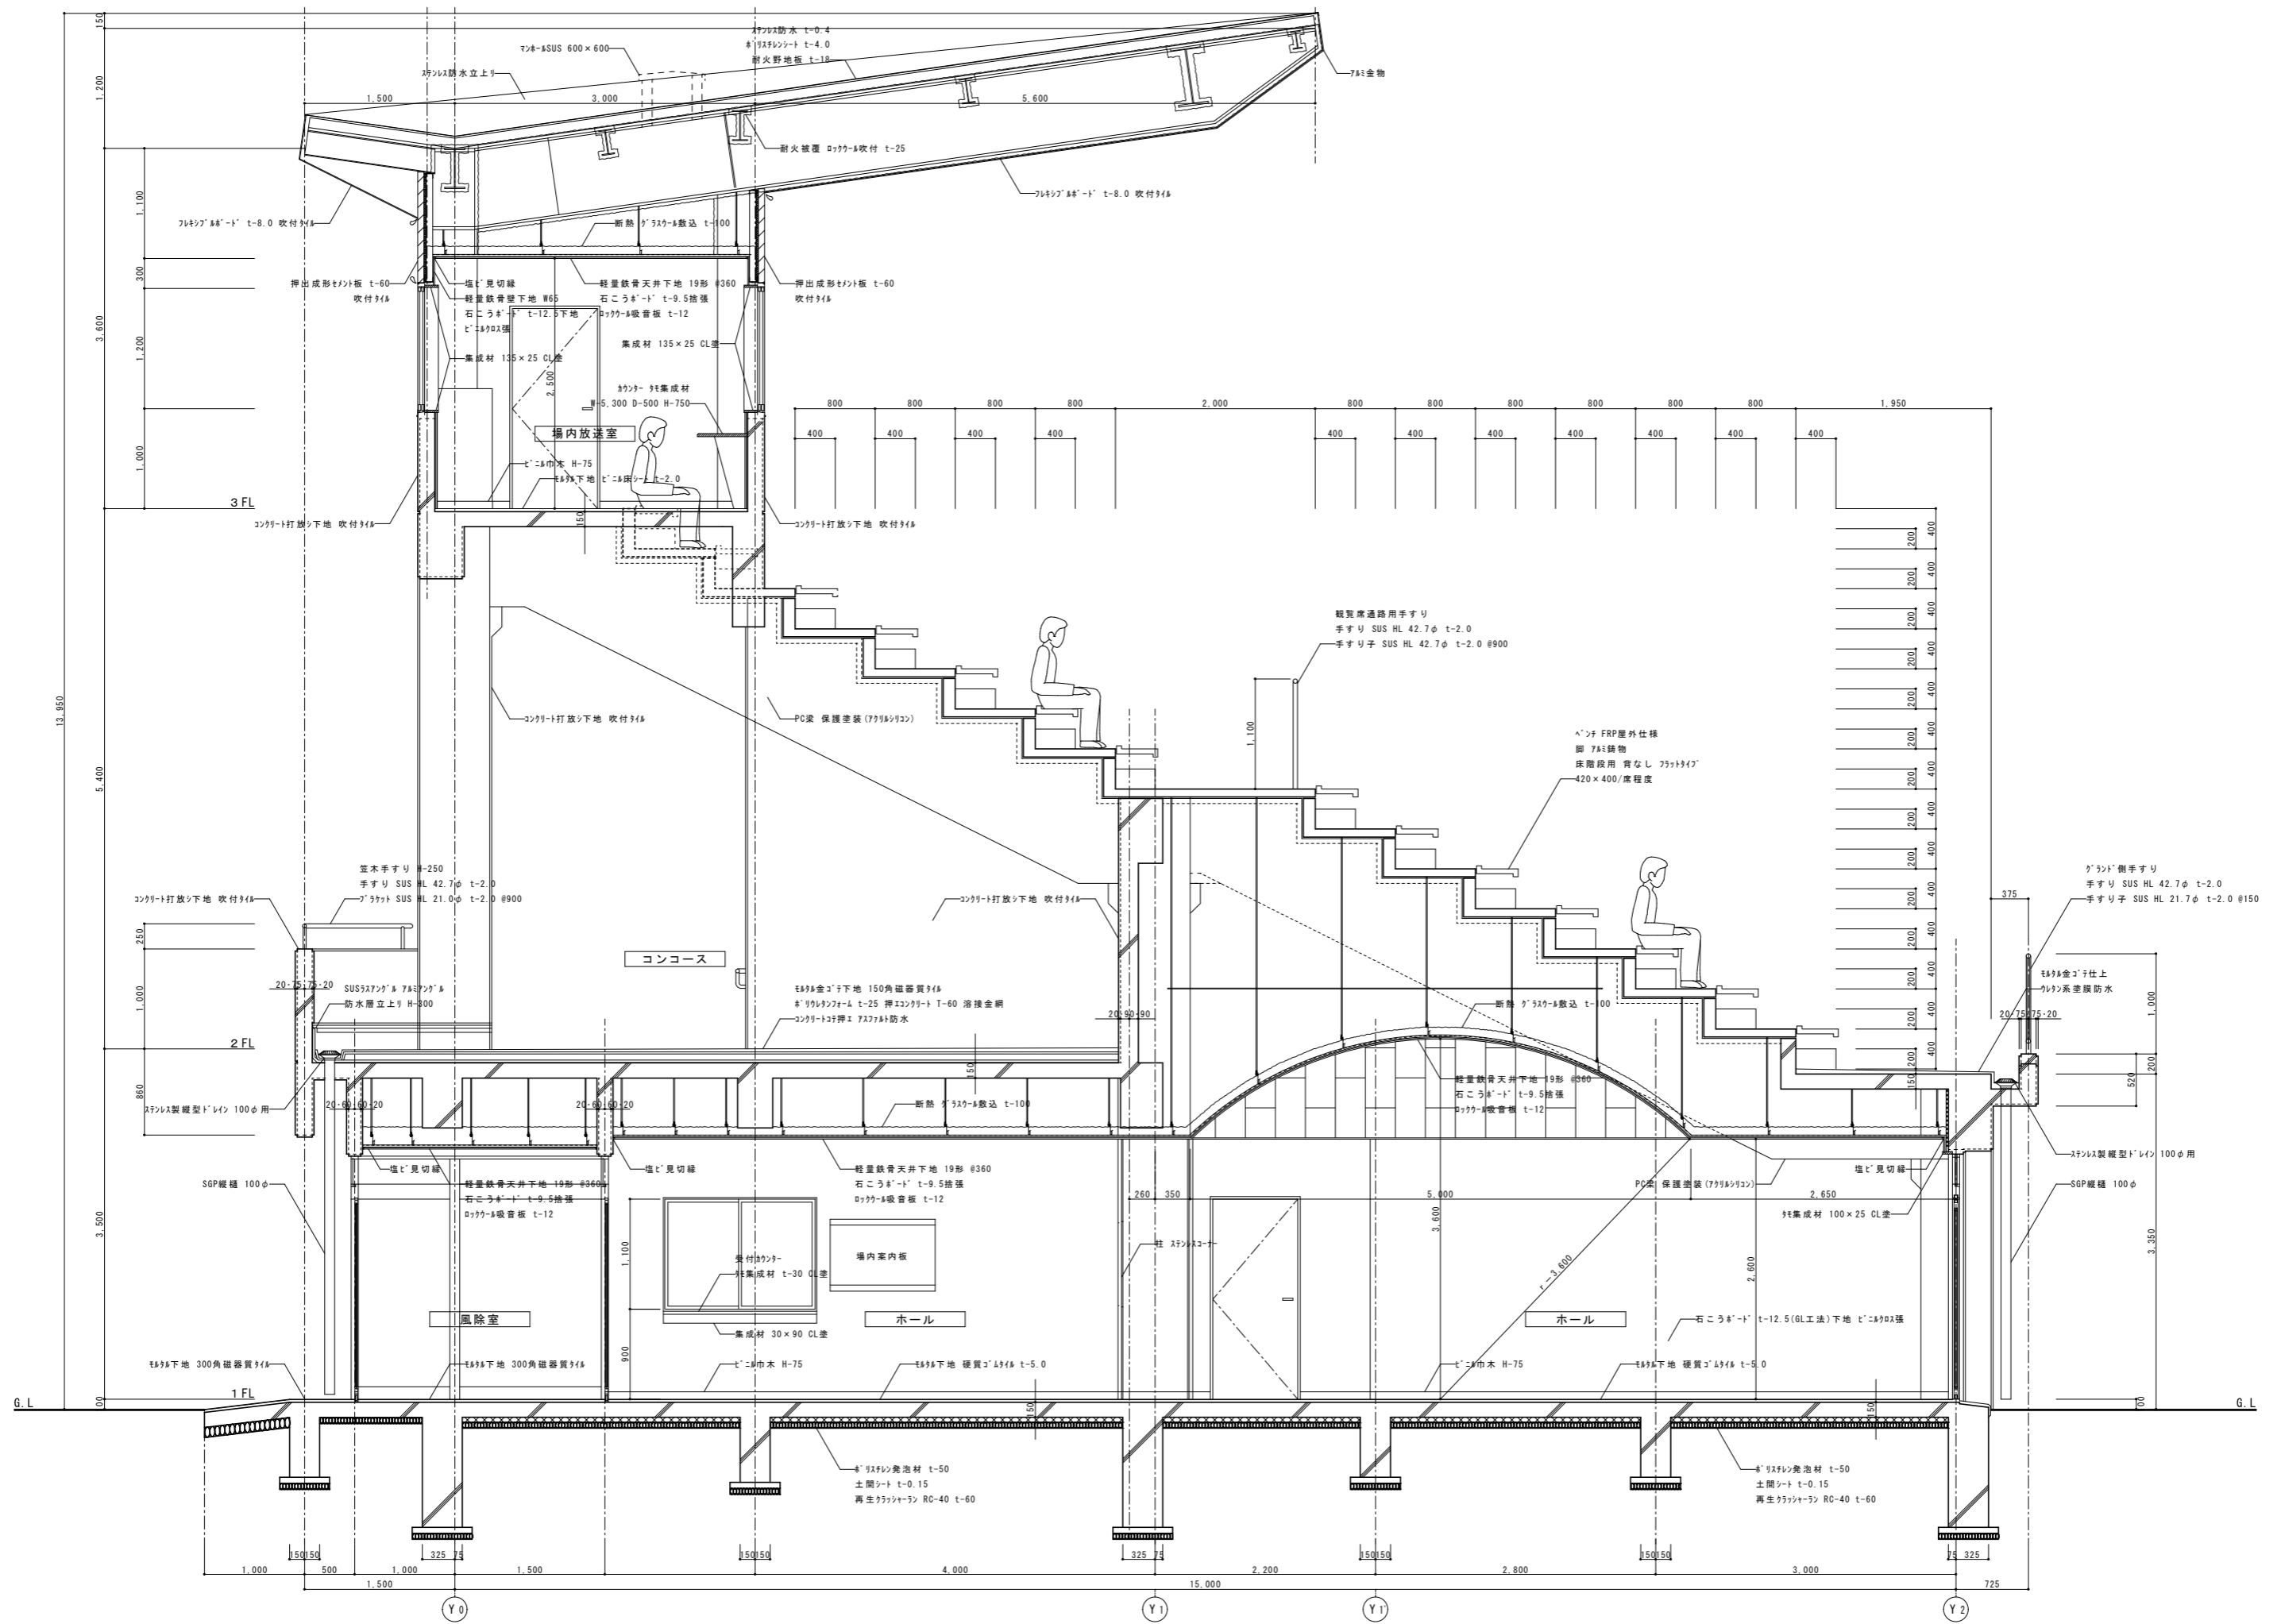

参考資料 八橋運動公園球技場 (秋田スポーツPLUS・ASPスタジアム) 断面図 S=1/30(A1)、1/60(A3)