


秋田都市計画公園の変更（秋田市決定）
 2・2・75号 浜ナシ山街区公園
 3・3・11号 光沼近隣公園
変更計画図（4/12）

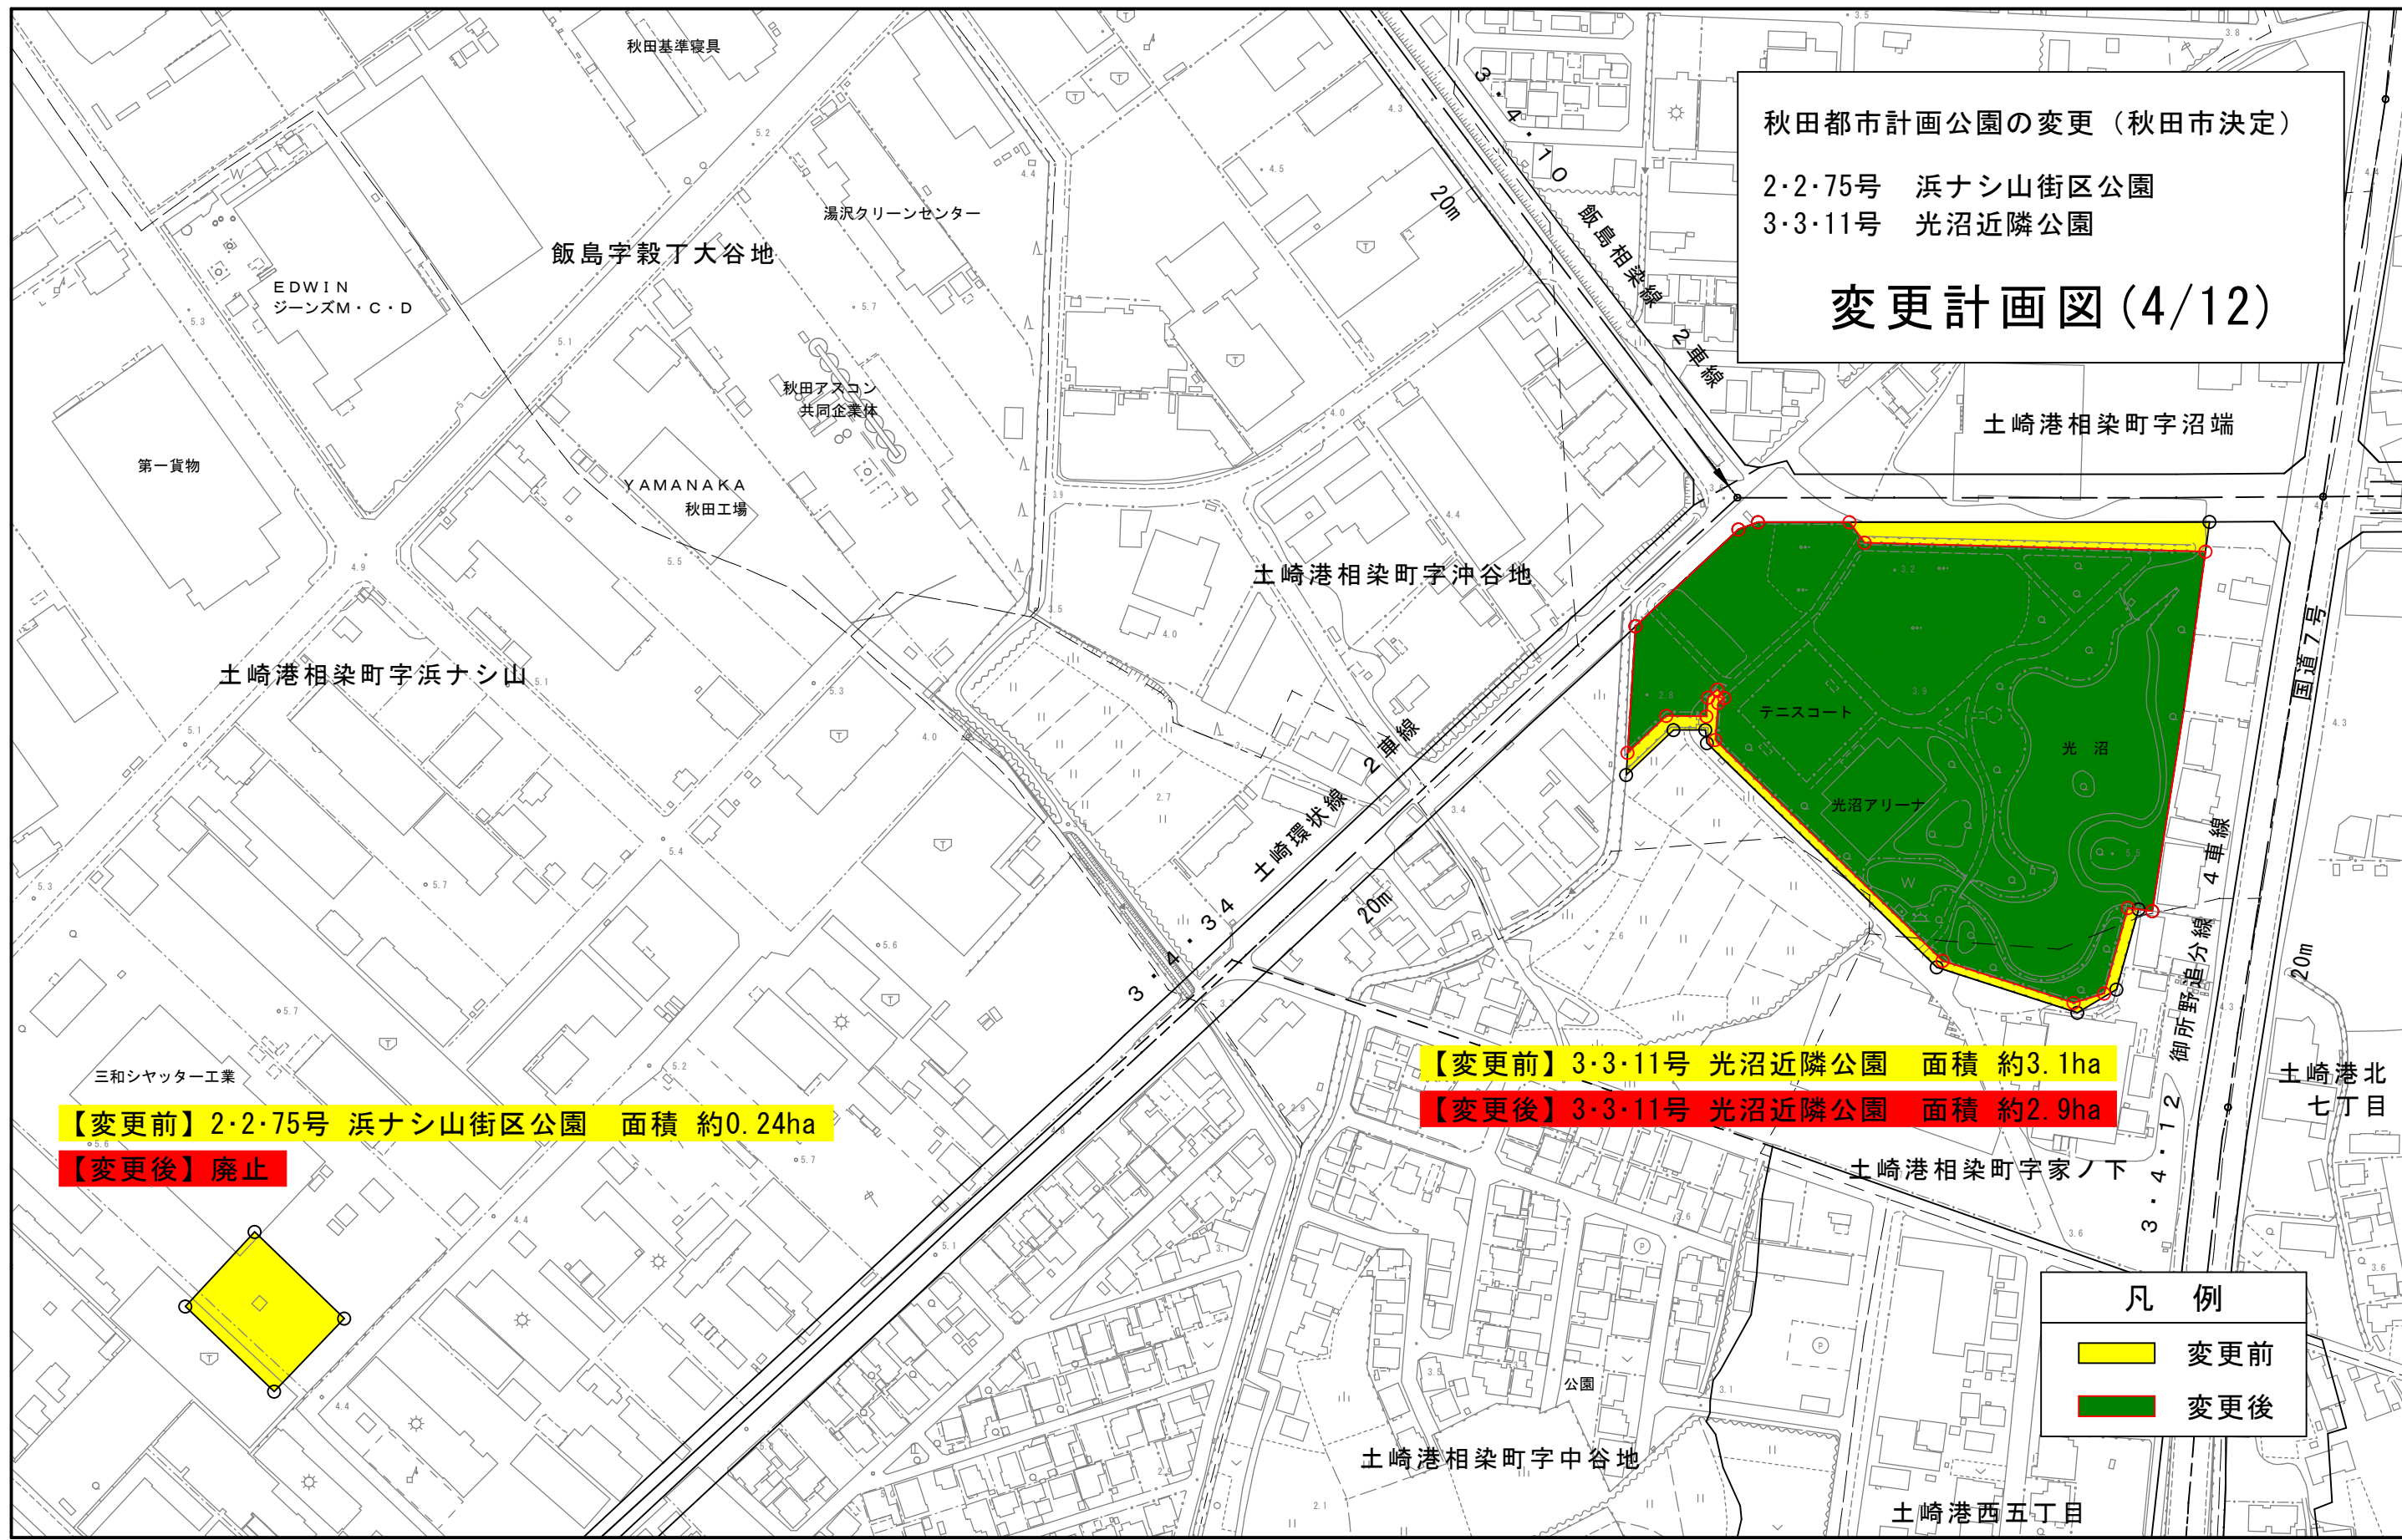

【変更前】2・2・75号 浜ナシ山街区公園 面積 約0.24ha

【変更後】廃止

【変更前】3・3・11号 光沼近隣公園 面積 約3.1ha

【変更後】3・3・11号 光沼近隣公園 面積 約2.9ha

凡例
 ■ 変更前
 ■ 変更後

