

設 計 書

工 種	建 公
番 号	第 2 2 号


課		施設 担当課長		参 事		担 当		担 当 リ ー ダ ー		担当者 公園課 企画建設担当 内 線 ()
---	--	------------	--	--------	--	--------	--	----------------------------	--	---------------------------

年 度	令和 7 年度	作成年月日	令和 7 年 1 0 月 2 2 日
業 務 名	千秋公園堀植生管理業務	業 務 概 要	
		ヨシ・マコモ除去	
		ヨシ・マコモ除去（集草、積込、運搬含む） 2 6 6 m ²	
場 所	秋田市千秋明德町地内		
業 務 金 額			
財 源 区 分	国 補 ・ 県 補 ・ (市 単)		
業 務 期 間	契約締結日の翌日 から 令和 7 年 1 2 月 1 9 日 まで		

箇所図

千秋公園堀植生管理業務

【千秋公園】
明治29年開設
公園面積 18.10ha

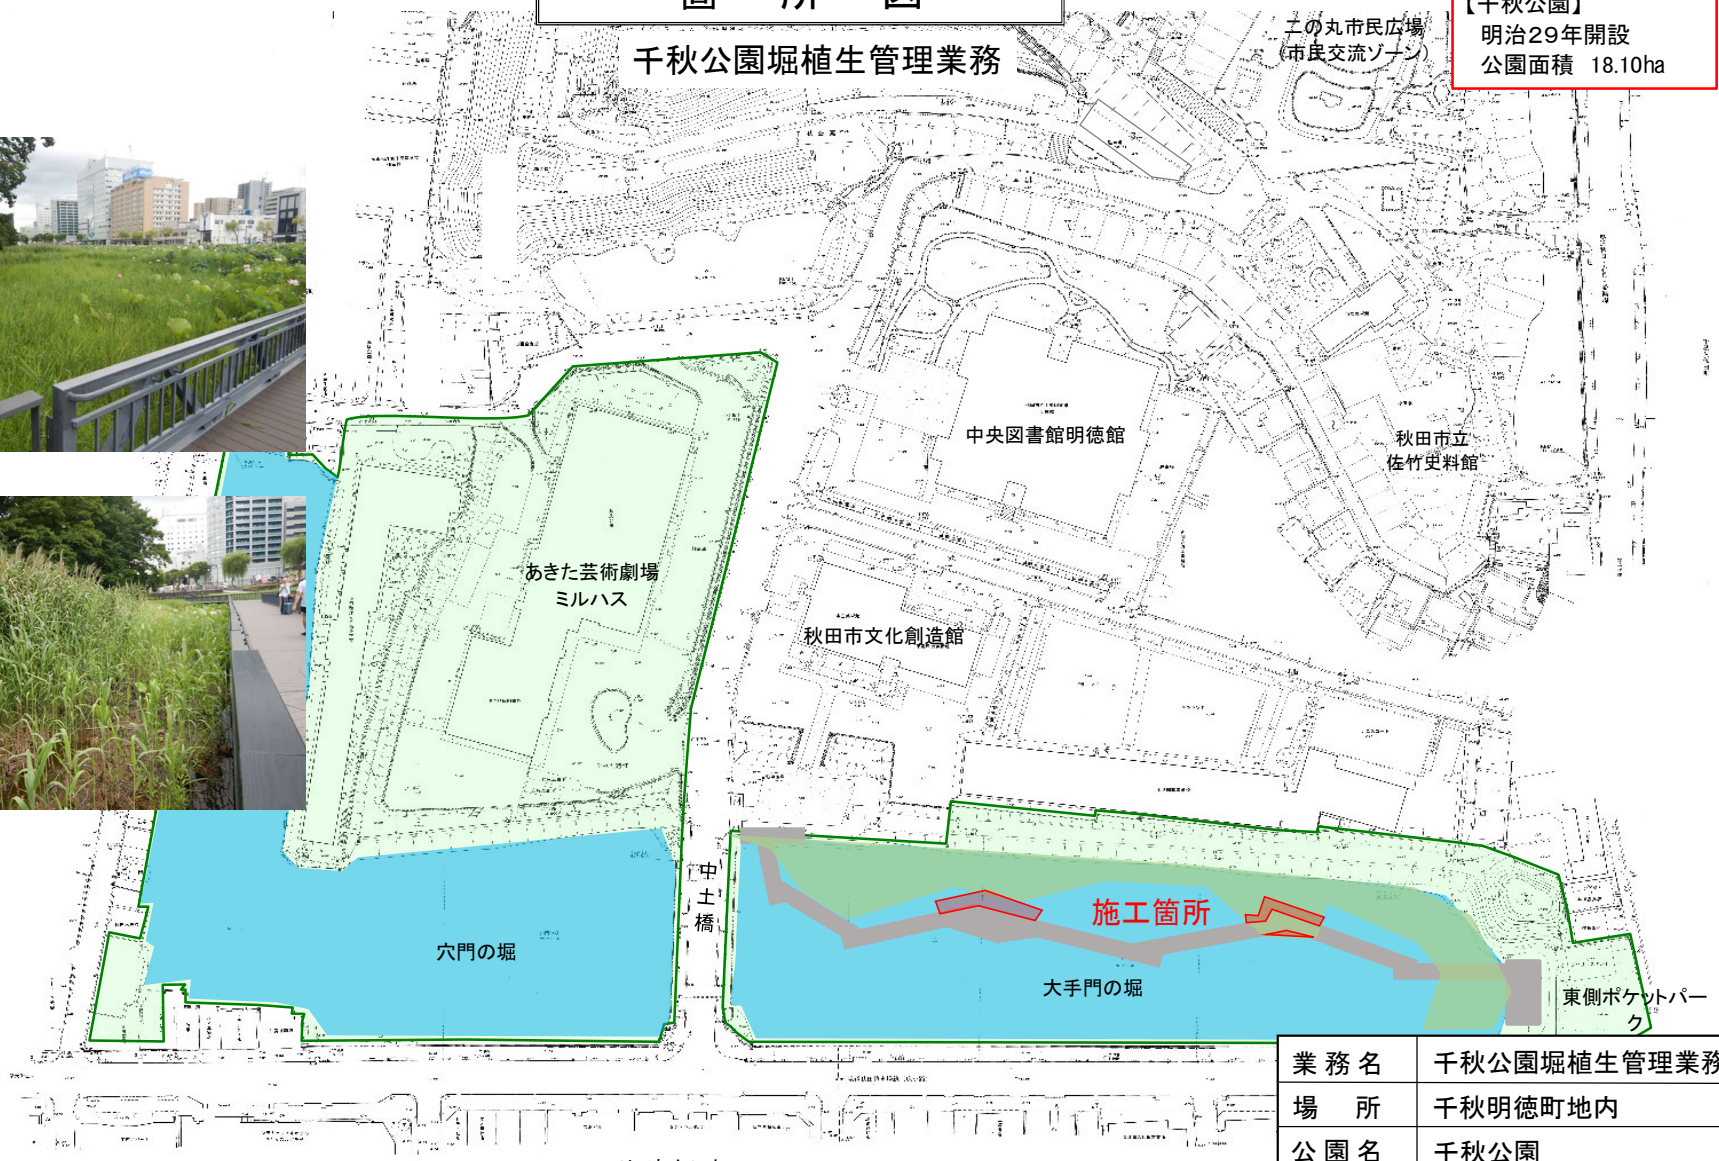

業務名	千秋公園堀植生管理業務
場所	千秋明徳町地内
公園名	千秋公園
秋田市建設部公園課	

エリアなかいち

仕 様 書

- 1 名 称 千秋公園堀植生管理業務
- 2 場 所 秋田市千秋明徳町地内
- 3 期 間 契約締結日の翌日から令和7年12月19日まで

4 目 的

本業務は、大手門の堀において通常の範囲外に生育しているヨシ・マコモについて根からの除去を実施し、ハスの生育環境を整えることにより、堀の良好な景観の保持と植生環境の改善を図ることを目的とする。

5 業務内容

(1) ヨシ・マコモ除去

ア 大手門の堀のヨシ・マコモを根茎ごと除去すること。

イ 除去したヨシ・マコモは堀内に放置せず、速やかに運搬し、処分すること。

6 業務完了報告

業務完了報告書は、全ての業務の完了後に、作業状況、作業完了の確認ができる写真および資料を添付のうえ、提出すること。

7 そ の 他

(1) 業務実施にあたり、利用者等の安全確保に努めること。

(2) 業務は、関係法令、条例および指導に基づいて実施すること。

(3) 作業中、施設の破損や異常箇所等を発見した場合は、監督員に連絡するとともに、速やかに安全を確保し、適切な処置を講ずること。

(4) 事故発生の際は、応急処置等により被害の拡大を防止するとともに、関係機関へ迅速に連絡をすること。

(5) 作業の日程等は、事前に監督員と協議のうえ、その承認を受けること。

(6) その他の必要な事項は、監督員と協議すること。

本 業 務 内 訳 書

費 目	工 種	種 別	細 目	数量	単位	単 価	金 額	摘 要
管 理 業 務 費								
	公 園 管 理							
		施 設 維 持						
			ヨシ・マコモ除去	266	m ²			単価表第1号
		直 接 委 託 費 計						
		諸 経 費		1	式			
	業 務 価 格							千円未満切捨て
		消費税相当額						
	業 務 費 計							

単 価 表

ヨシ・マコモ除去（集草、積込、運搬含む）

1000㎡当たり

第 1 号

項 目	規 格	数 量	単 位	単 価	金 額	摘 要
造 園 工			人			
普 通 作 業 員			人			
機 器 損 料		1	式			
ト ラ ッ ク 運 転	2t積		h			単価表第2号
投 棄 料		20000.00	kg			20kg/㎡
諸 雑 費		1	式			
計						
単 位 当 た り						

単 価 表

トラック運転

1h 当たり


第 2 号

項 目	規 格	数 量	単 位	単 価	金 額	摘 要
一 般 運 転 手			人			
軽 油		4.2	L			
ト ラ ッ ク 損 料	2t積	1	h			
計						

平面図

千秋公園大手門の堀

・ヨシ・マコモ除去 計：266㎡

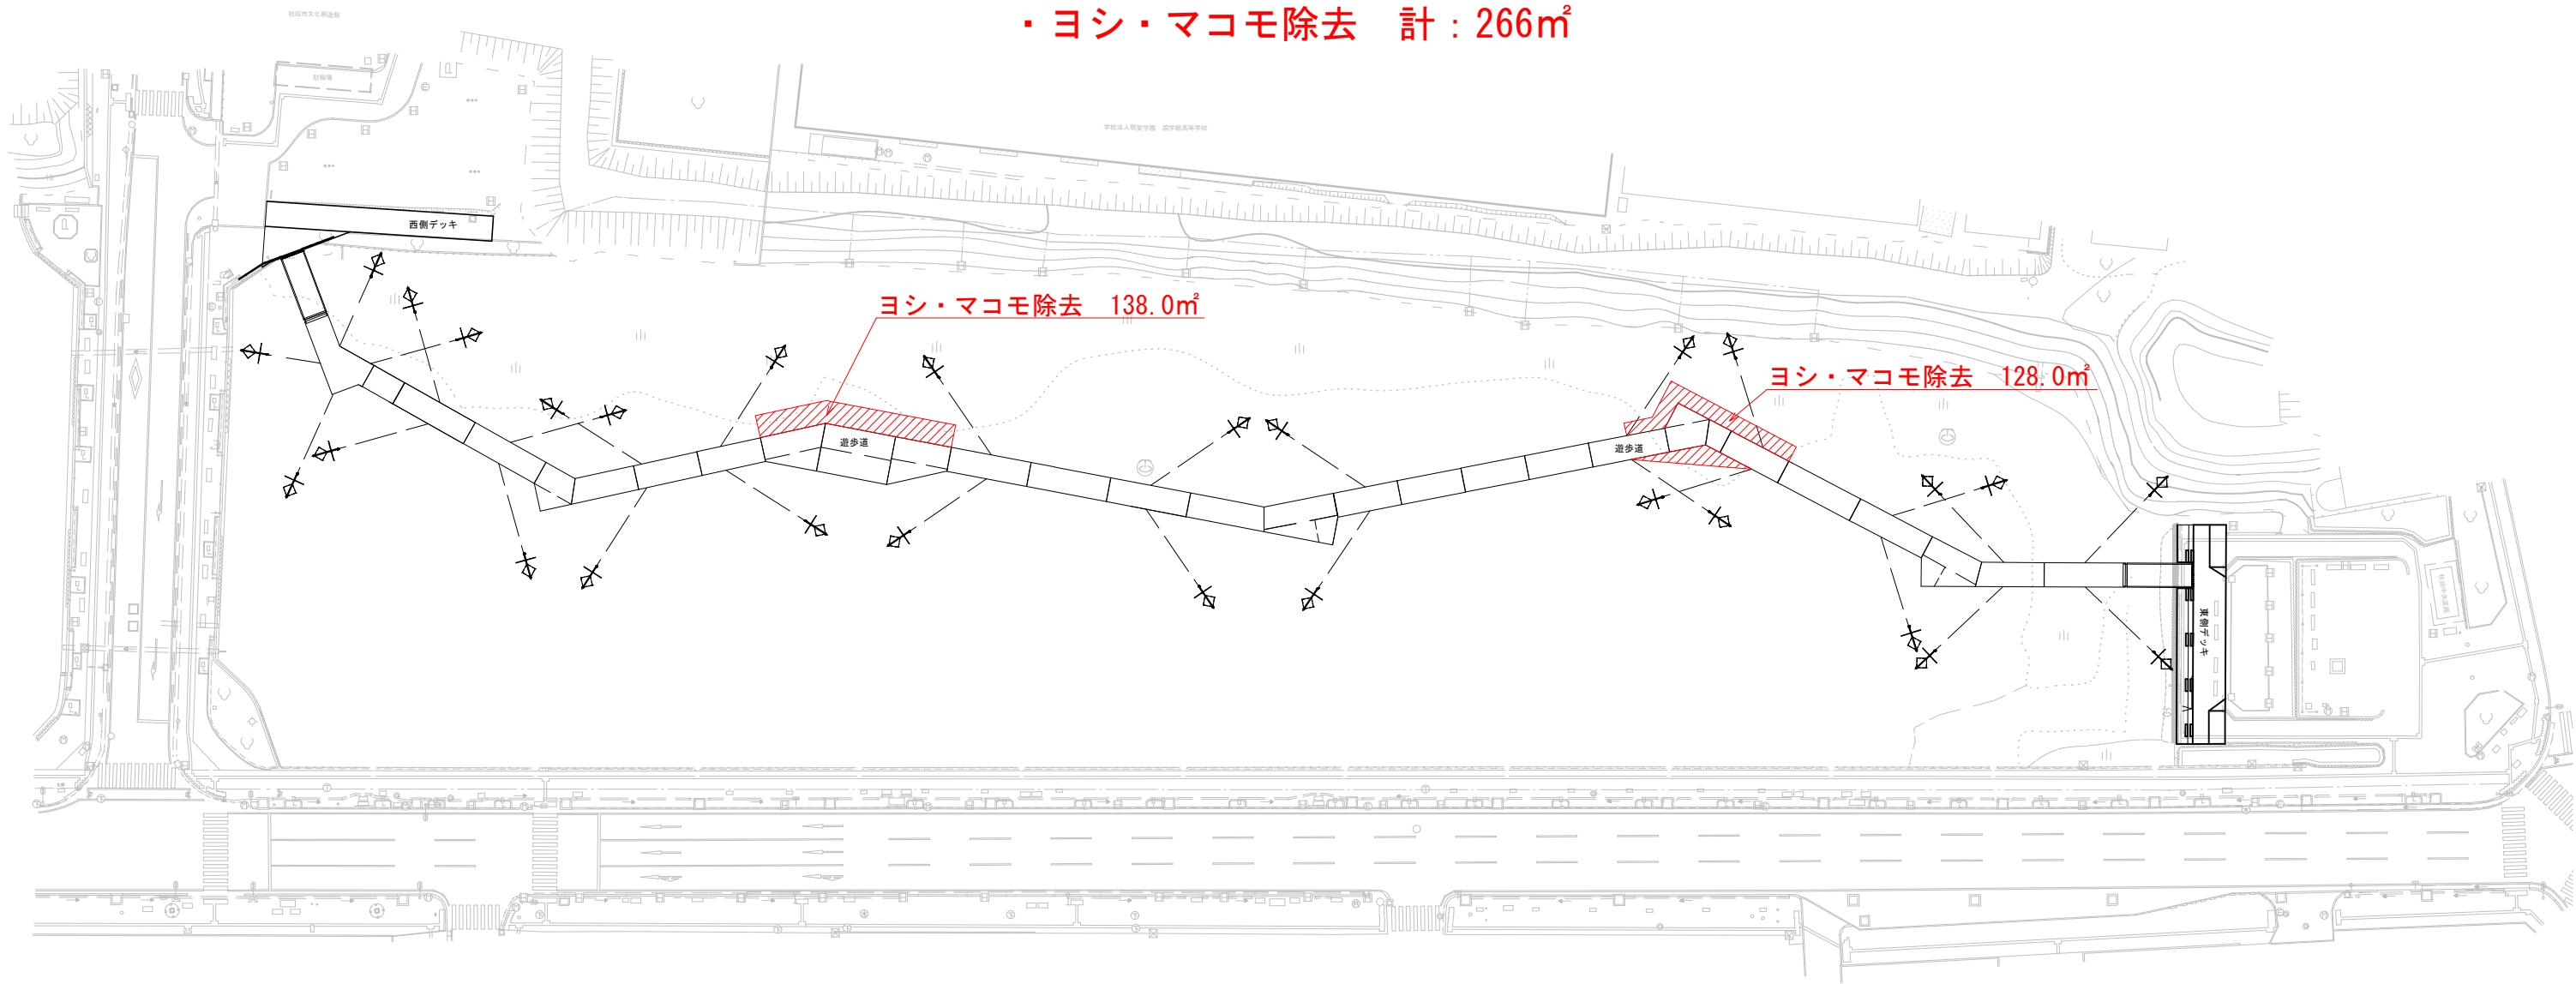

・・・ヨシ・マコモ除去範囲

※ヨシ・マコモ除去範囲の詳細は、協議のうえ決定する。

年 度	令和7年度	番 号	建公第22号
公 園 名	千秋公園（333）		
場 所	千秋明徳町地内		
業 務 名	千秋公園堀植生管理業務		
図 面 名	平面図	縮尺	1/800
秋田市建設部公園課			