




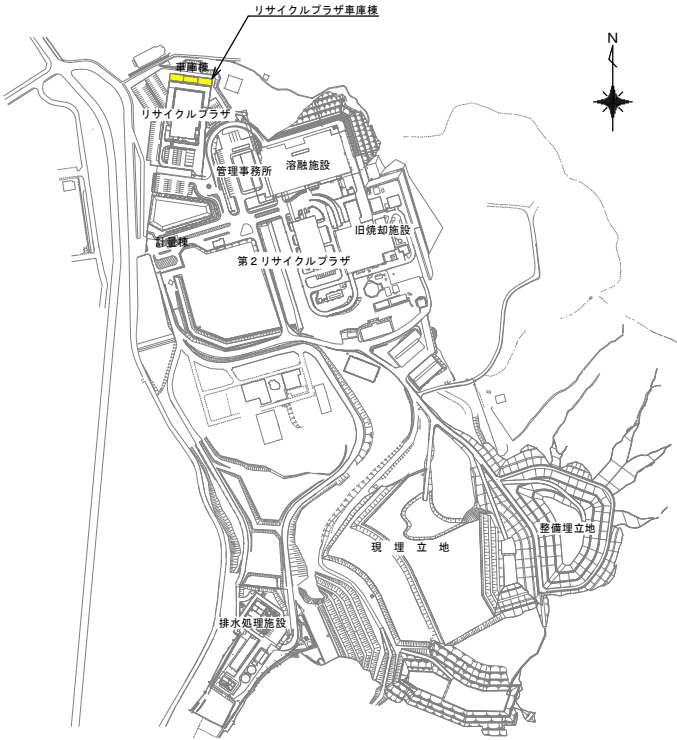

総合環境センター配置図 S=NON

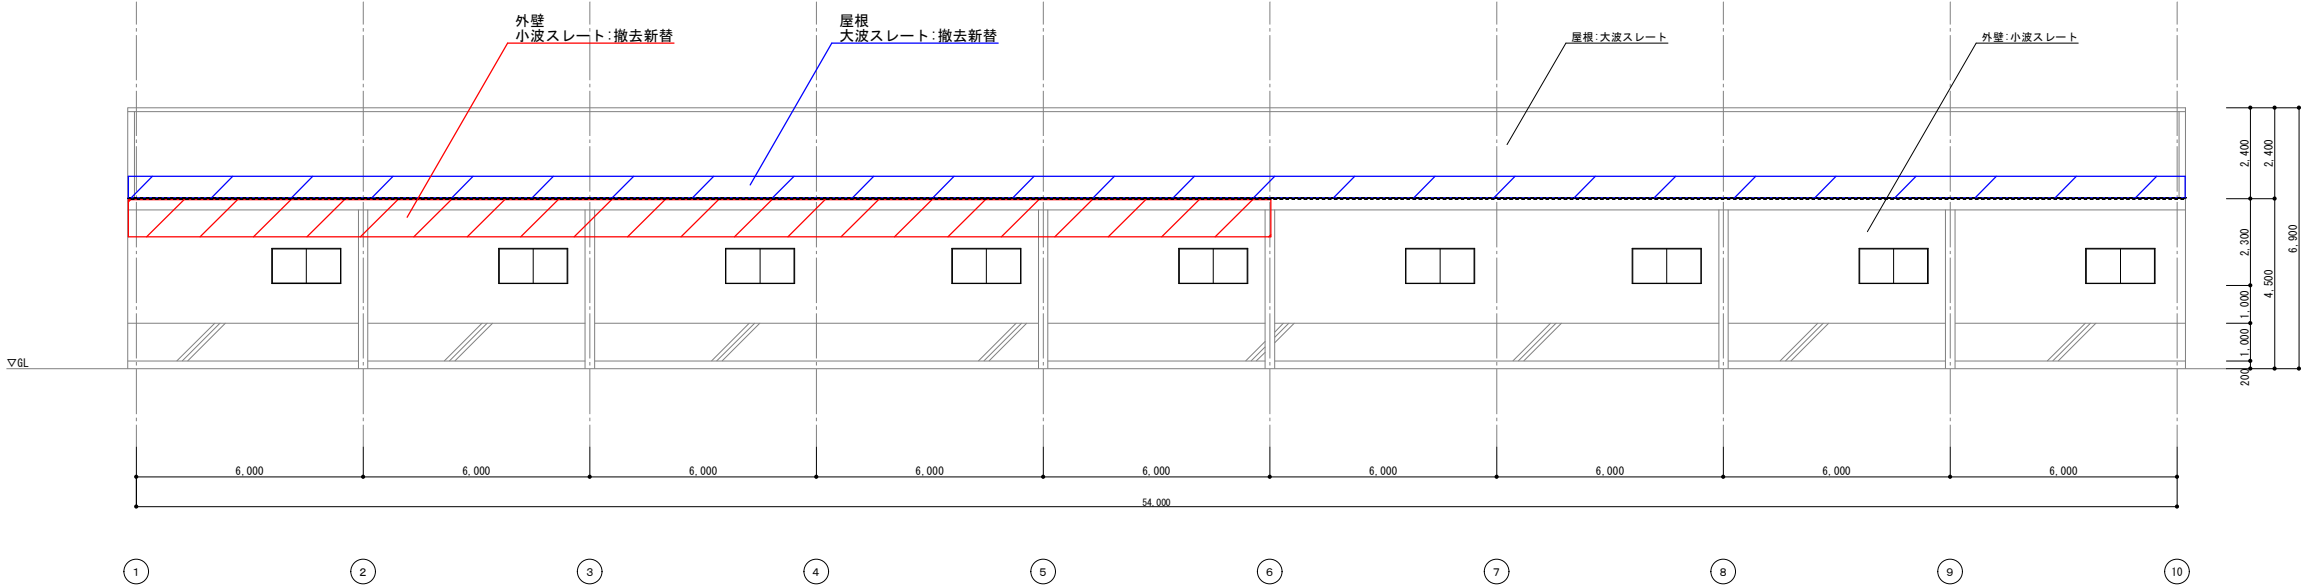

リサイクルプラザ車庫棟北側立面図 S=1/100

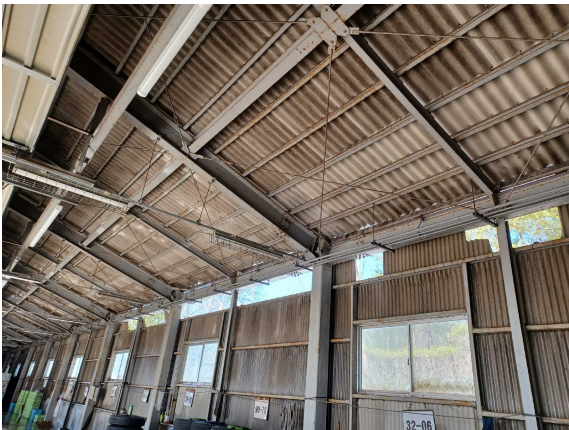


内側



外側

破損状況参考写真 S=NON

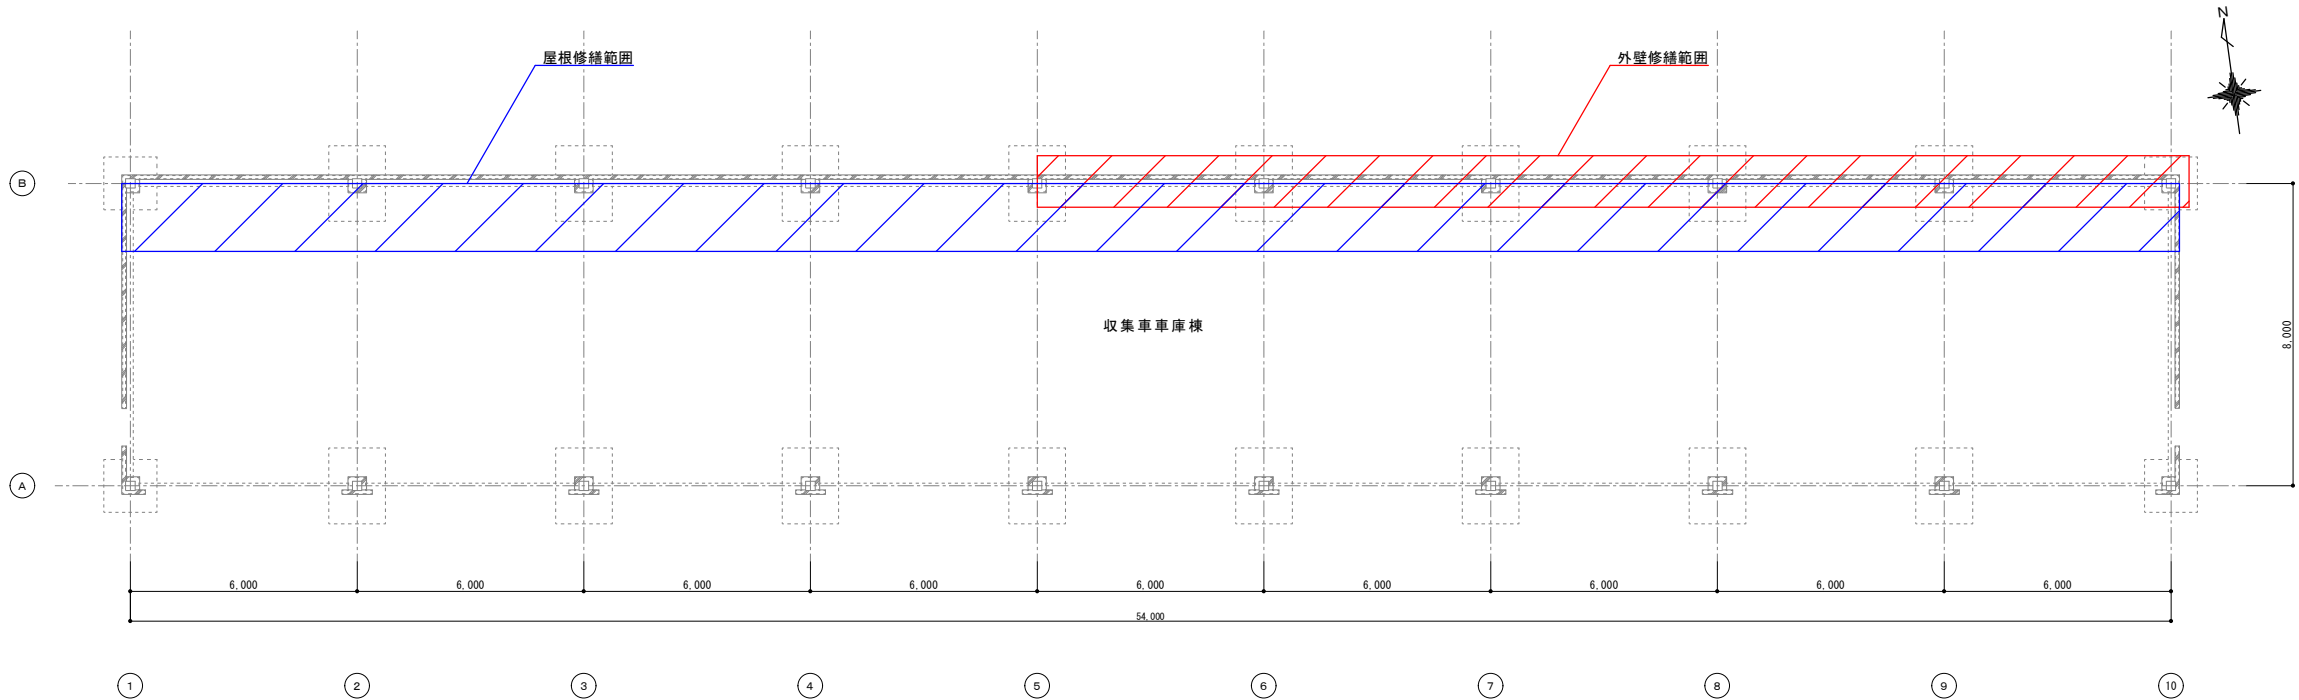

リサイクルプラザ車庫棟平面図 S=1/100

秋田市環境部 総合環境センター	件 名	リサイクルプラザ車庫棟屋根および外壁修繕	種 別	総合環境センター配置図 リサイクルプラザ車庫棟北側立面図、リサイクルプラザ車庫棟平面図			特 記 ・修繕する屋根、外壁材にはアスベストが含まれているため、適切な作業方法、養生等を行うこと。 ・安全に十分留意し、作業を行うこと。 ・作業日程については、施設管理者と協議のうえ決定するものとする。	1	1
			縮 尺	1/100 (A1)、1/200 (A3)、NON				枚ノ内	
			設計年月日	R7.10	年 度	R7		区分	A