

建物配置図

S=1:600


※本図面は基本設計図であり、詳細設計により変更になる場合があります。



## 1 階 平 面 図

S=1:400


※本図面は基本設計図であり、詳細設計により変更になる場合があります。

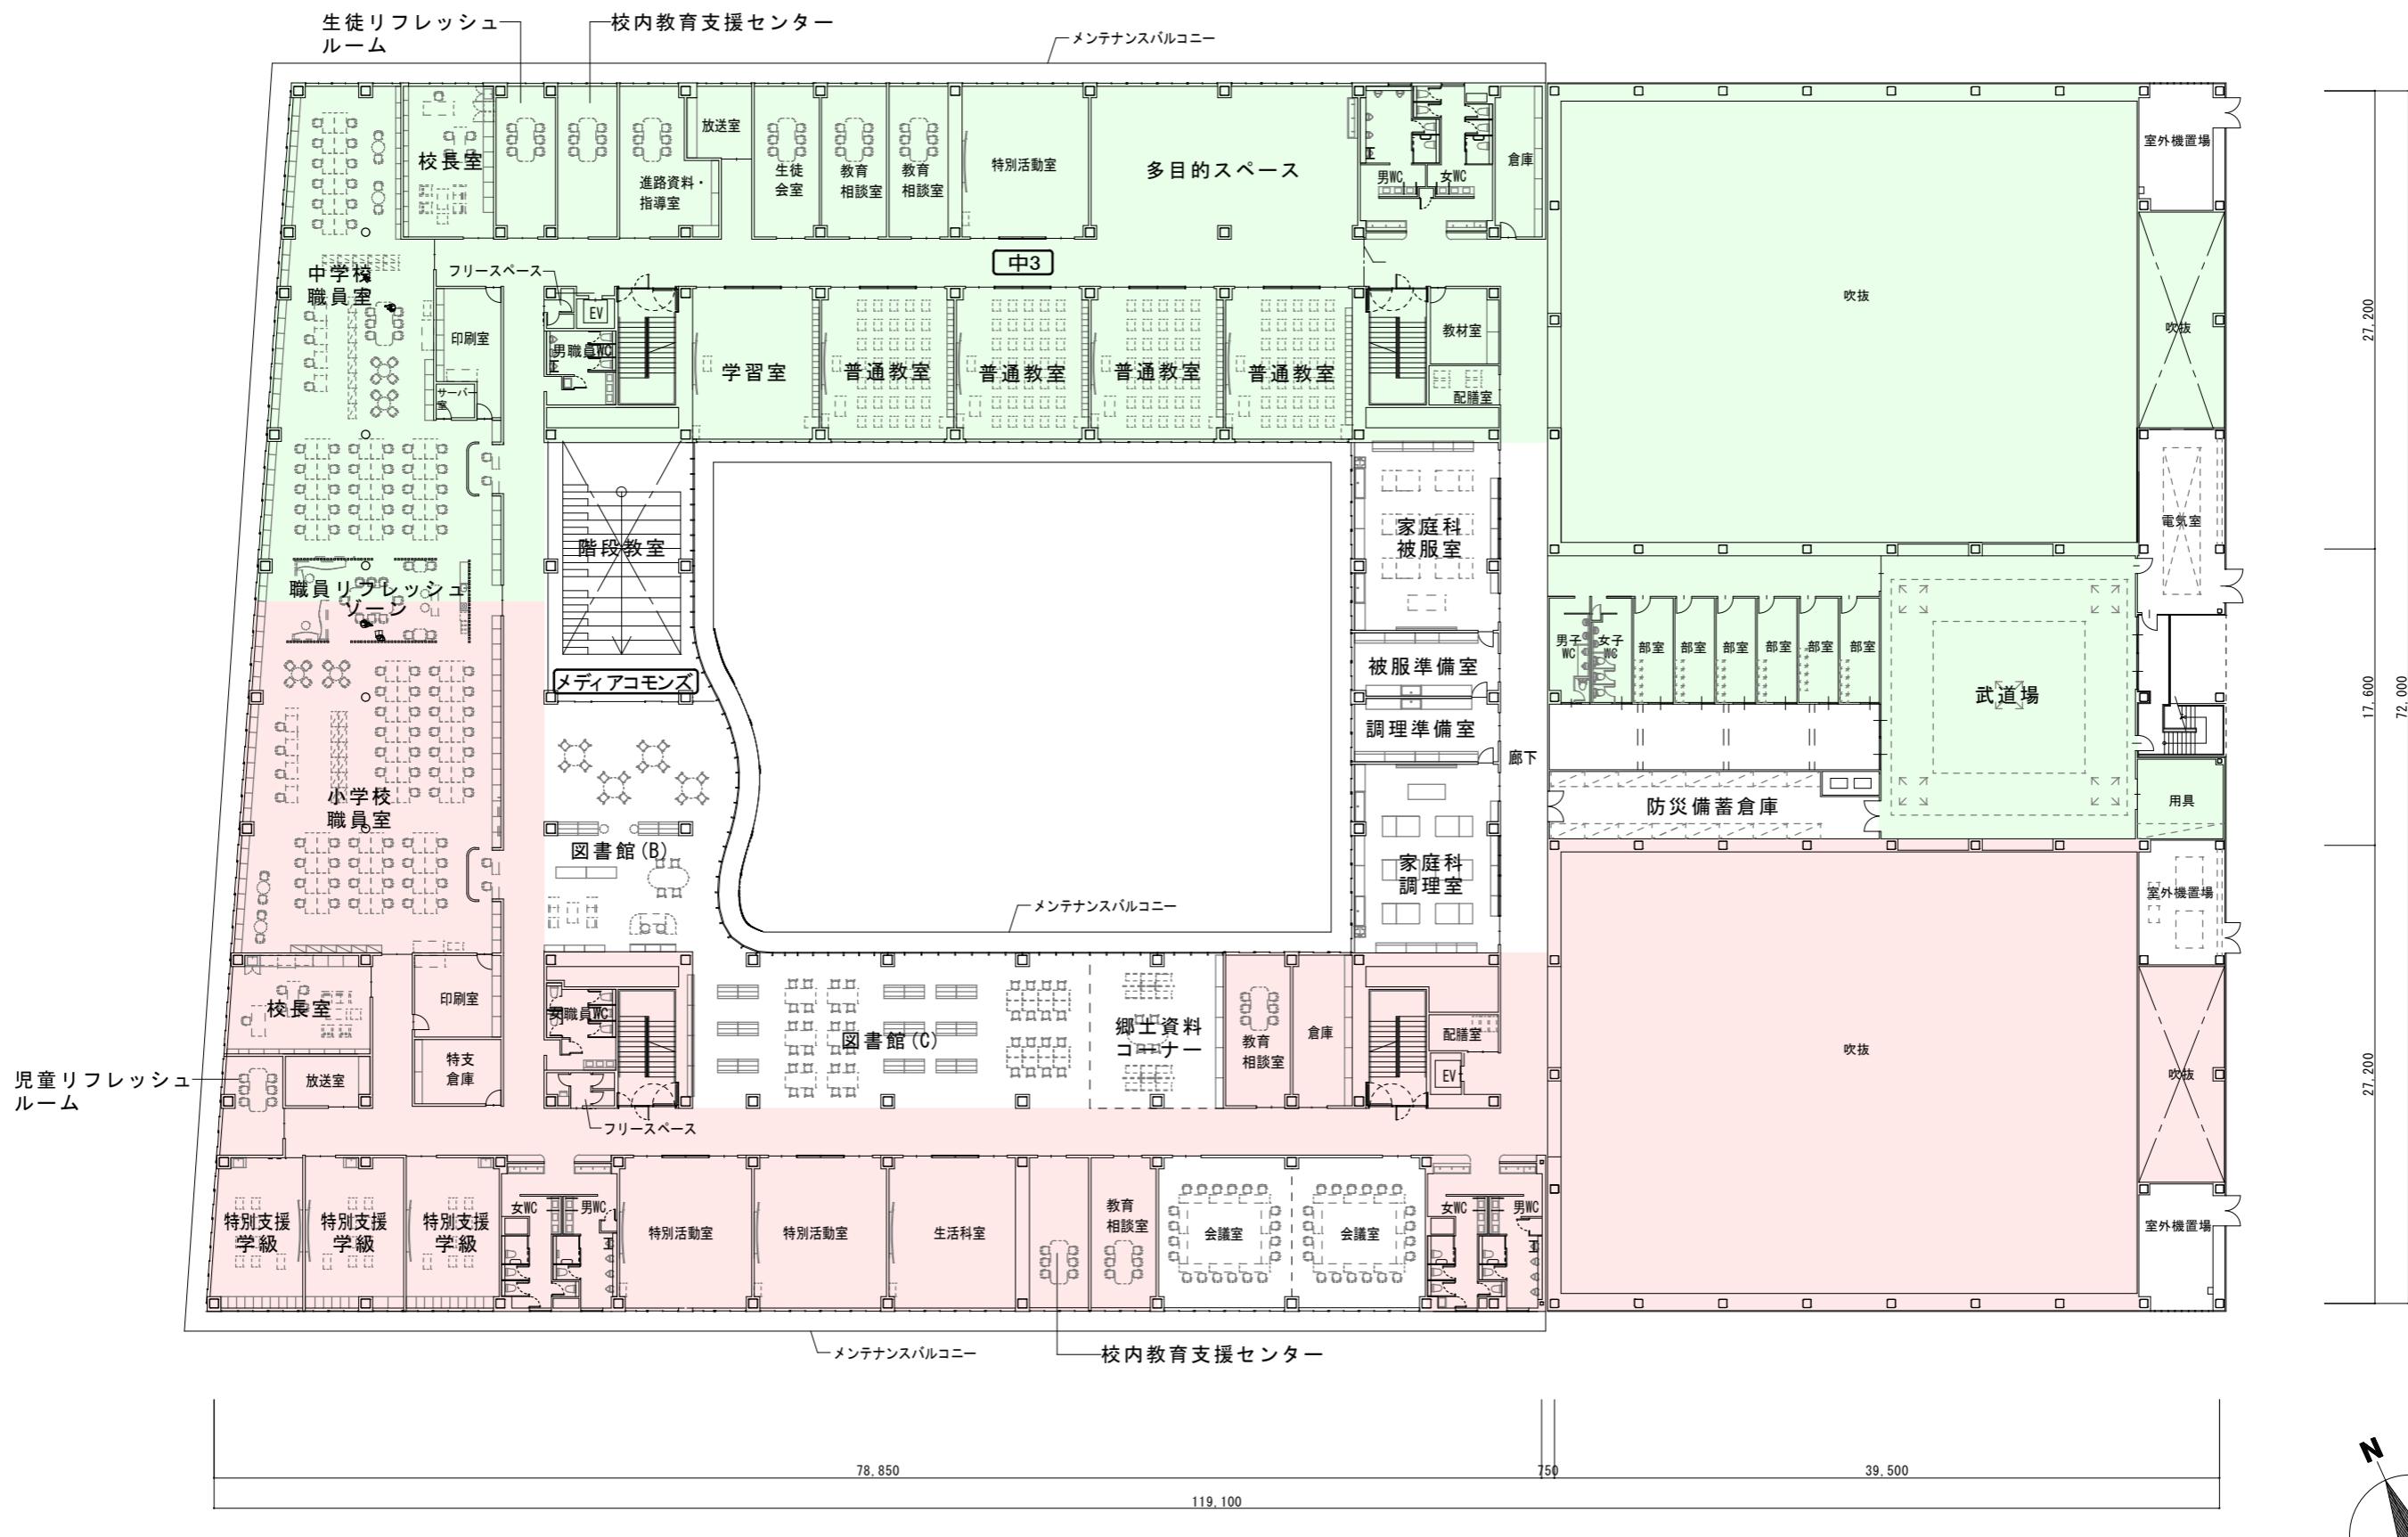

2階平面図

S=1:400


※本図面は基本設計図であり、詳細設計により変更になる場合があります。

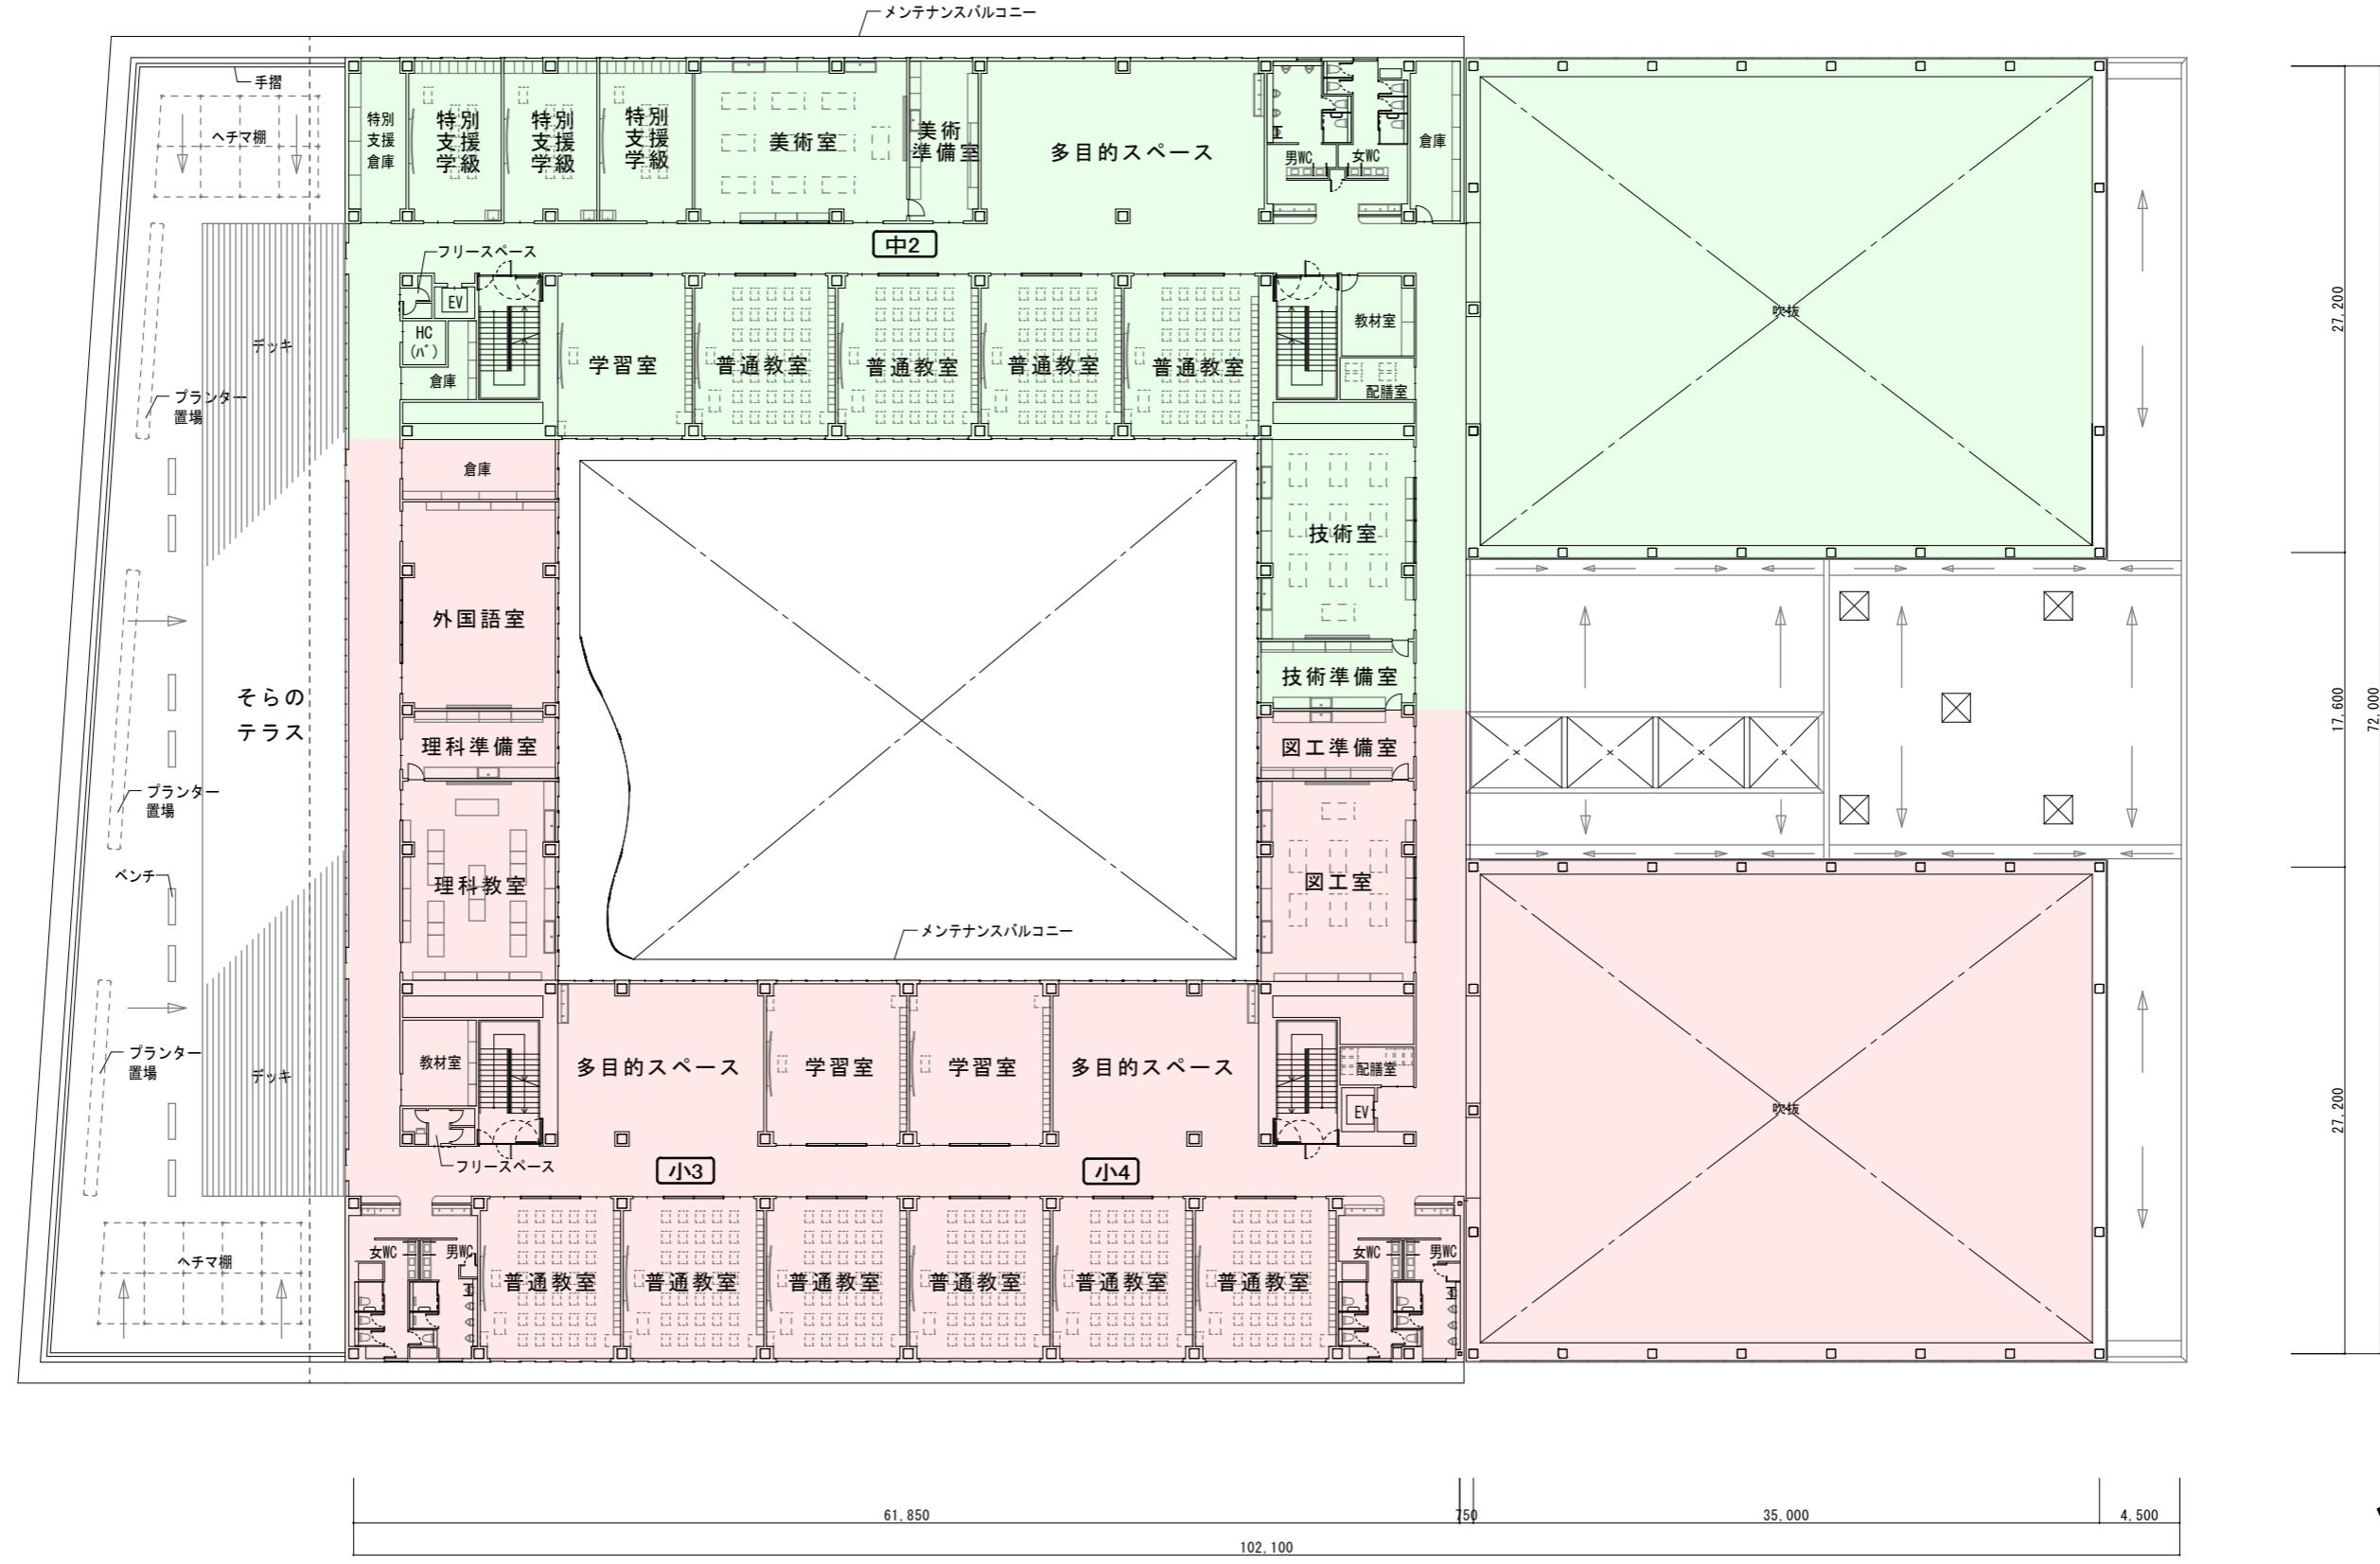

3階平面図

S=1:400

※本図面は基本設計図であり、詳細設計により変更になる場合があります。

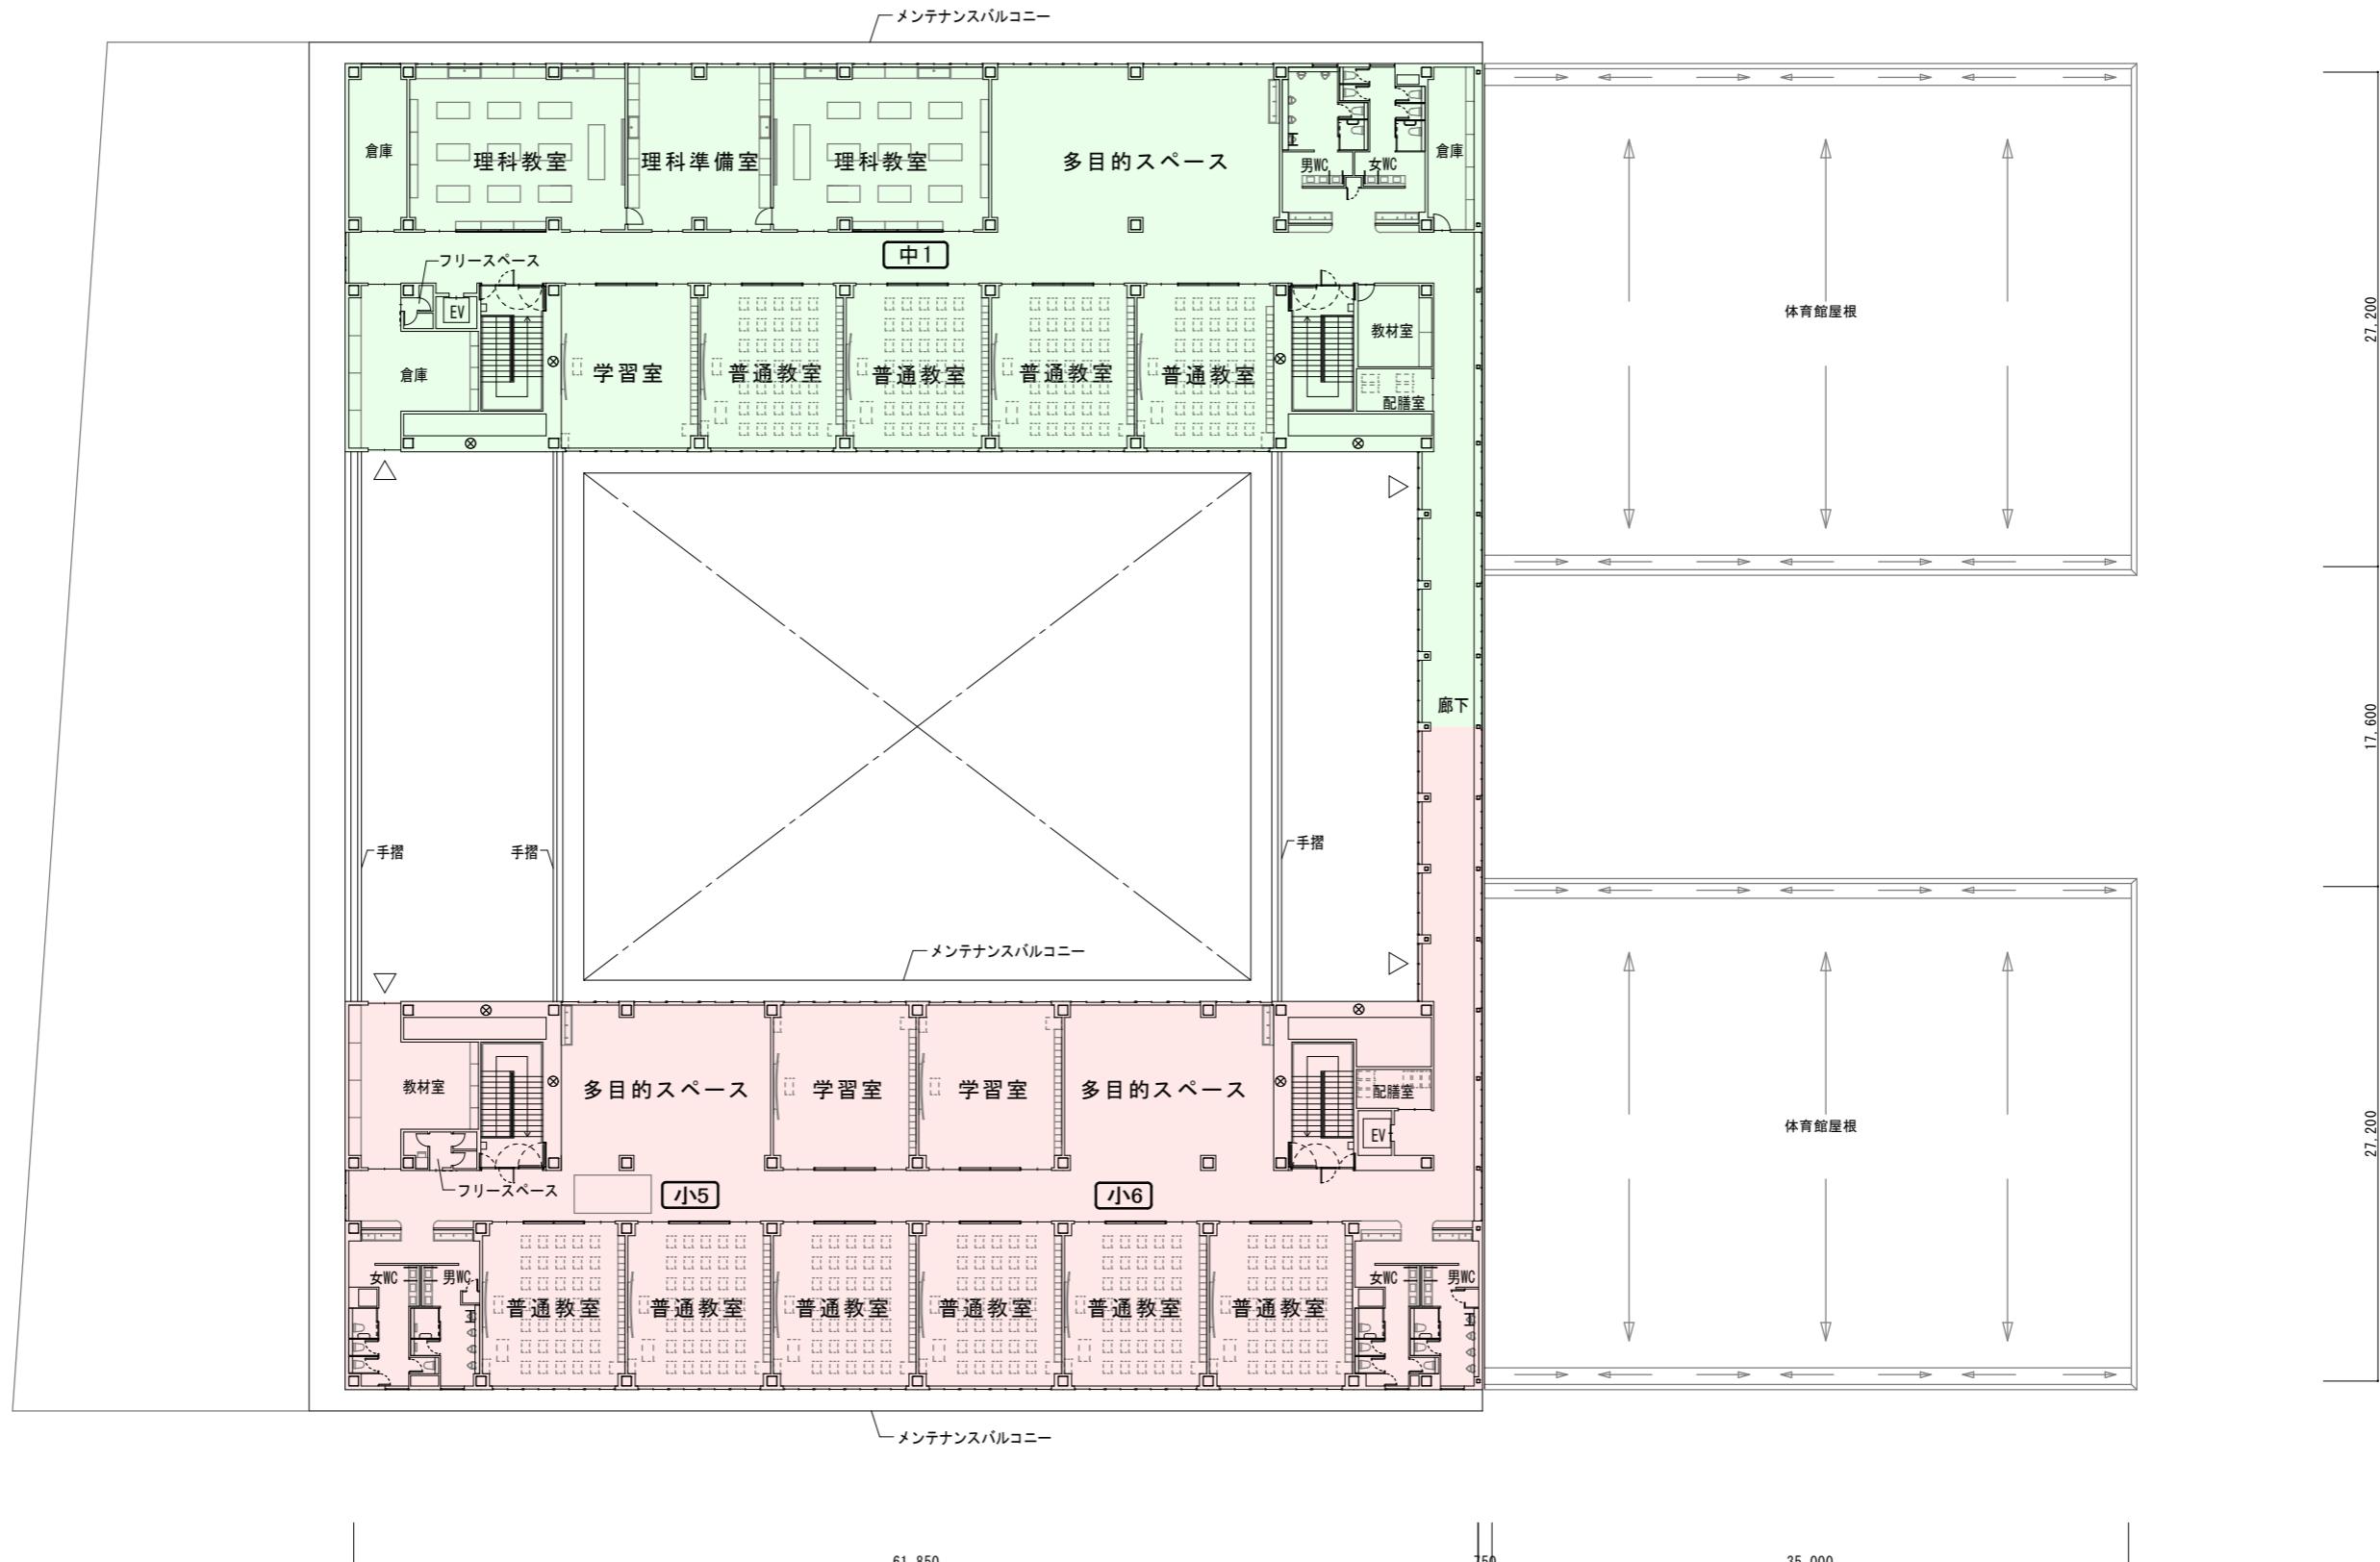

4階平面図

S=1:400

※本図面は基本設計図であり、詳細設計により変更になる場合があります。