



# 秋田市南部市民サービスセンター清掃図面

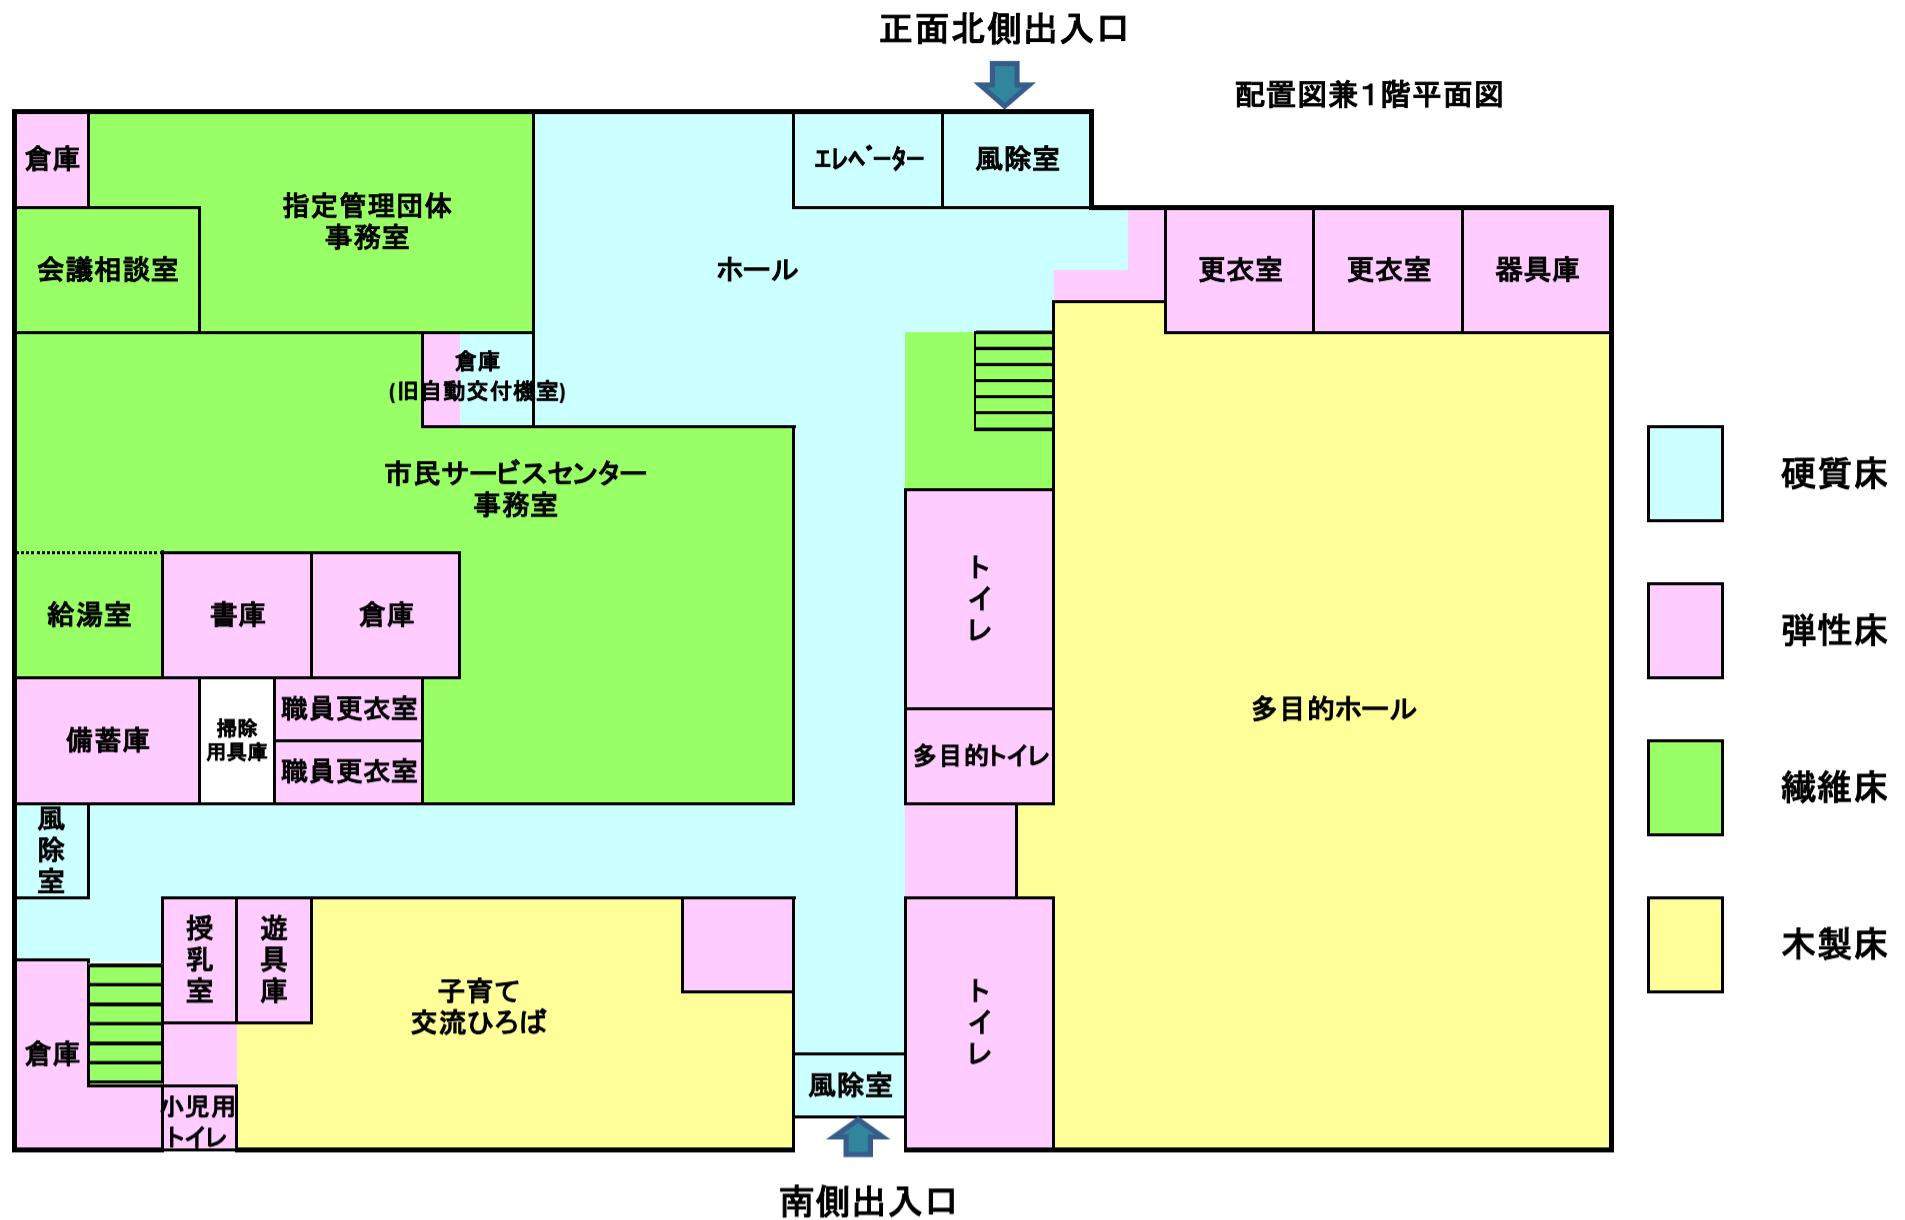

配置図兼1階平面図

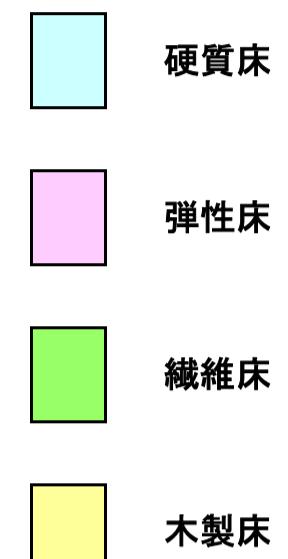

南側出入口

配置図兼2階平面図

