



史跡公園管理棟位置図

史跡公園管理棟：秋田市寺内大畑102番

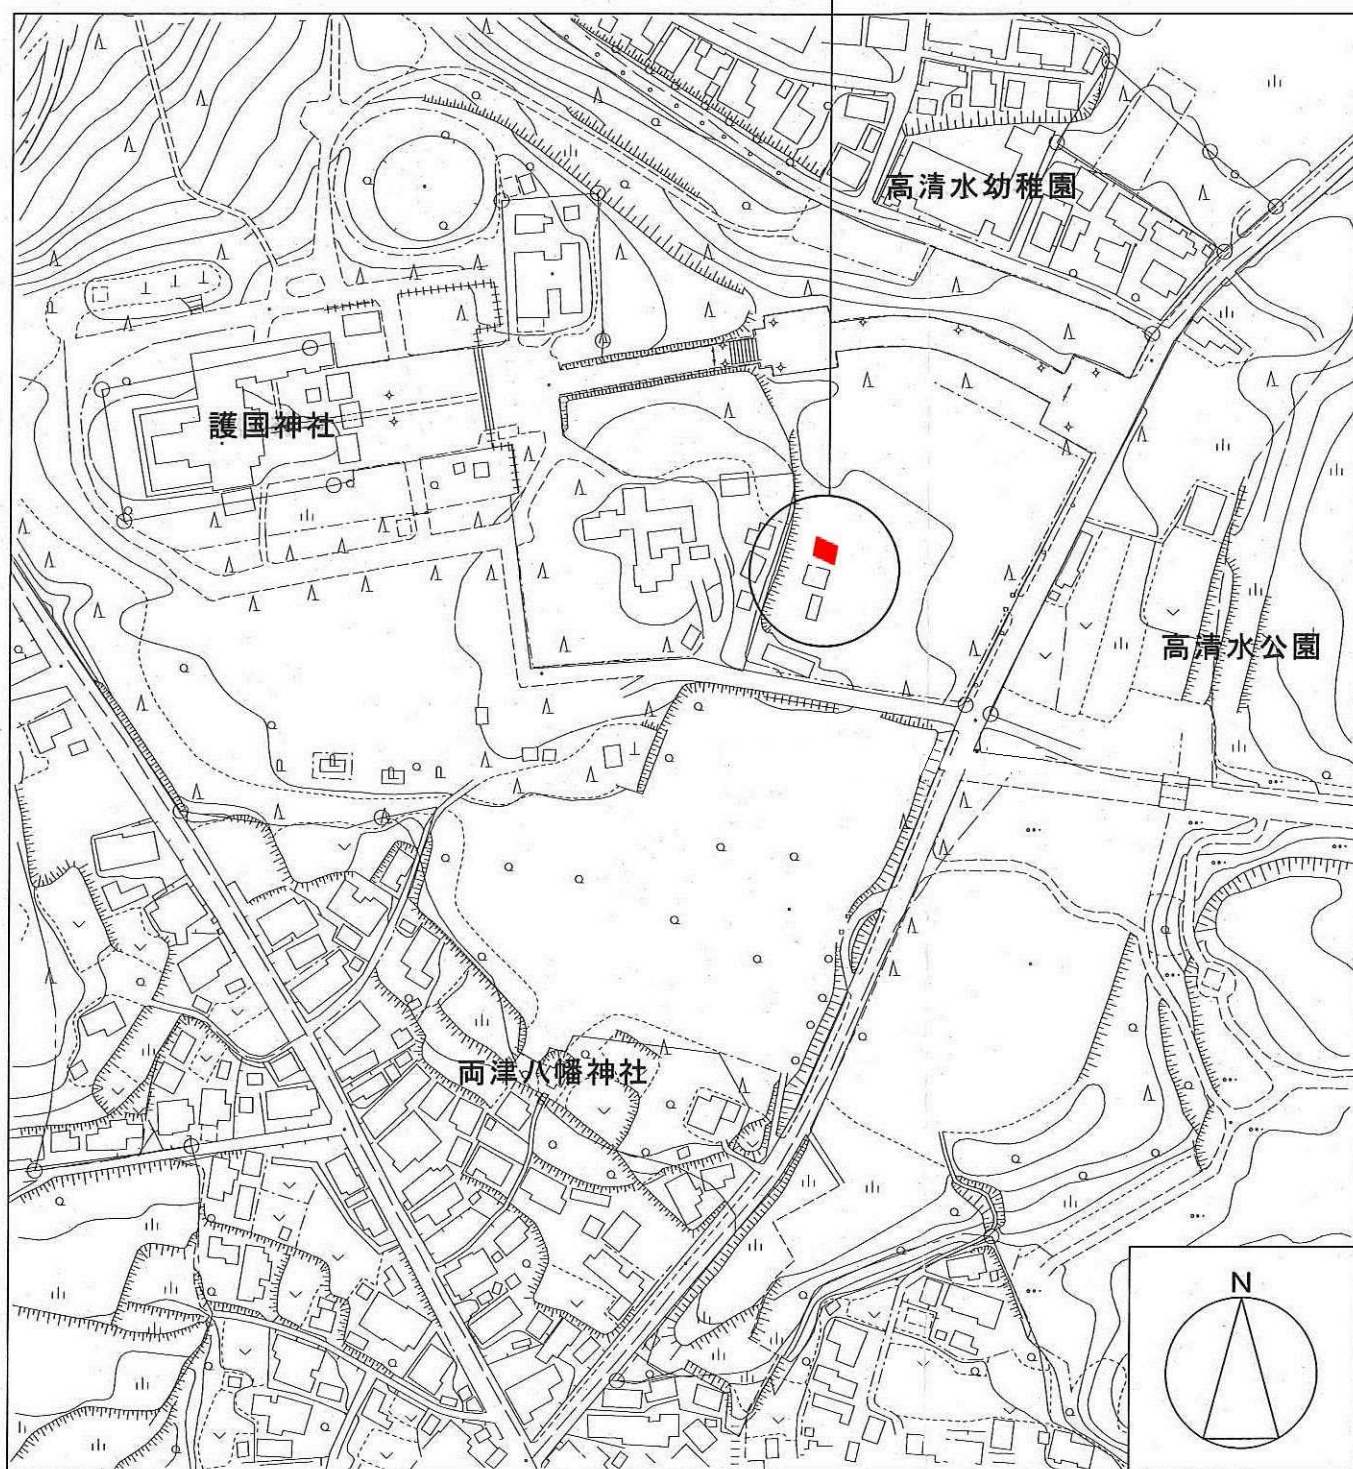

史跡公園管理棟平面図

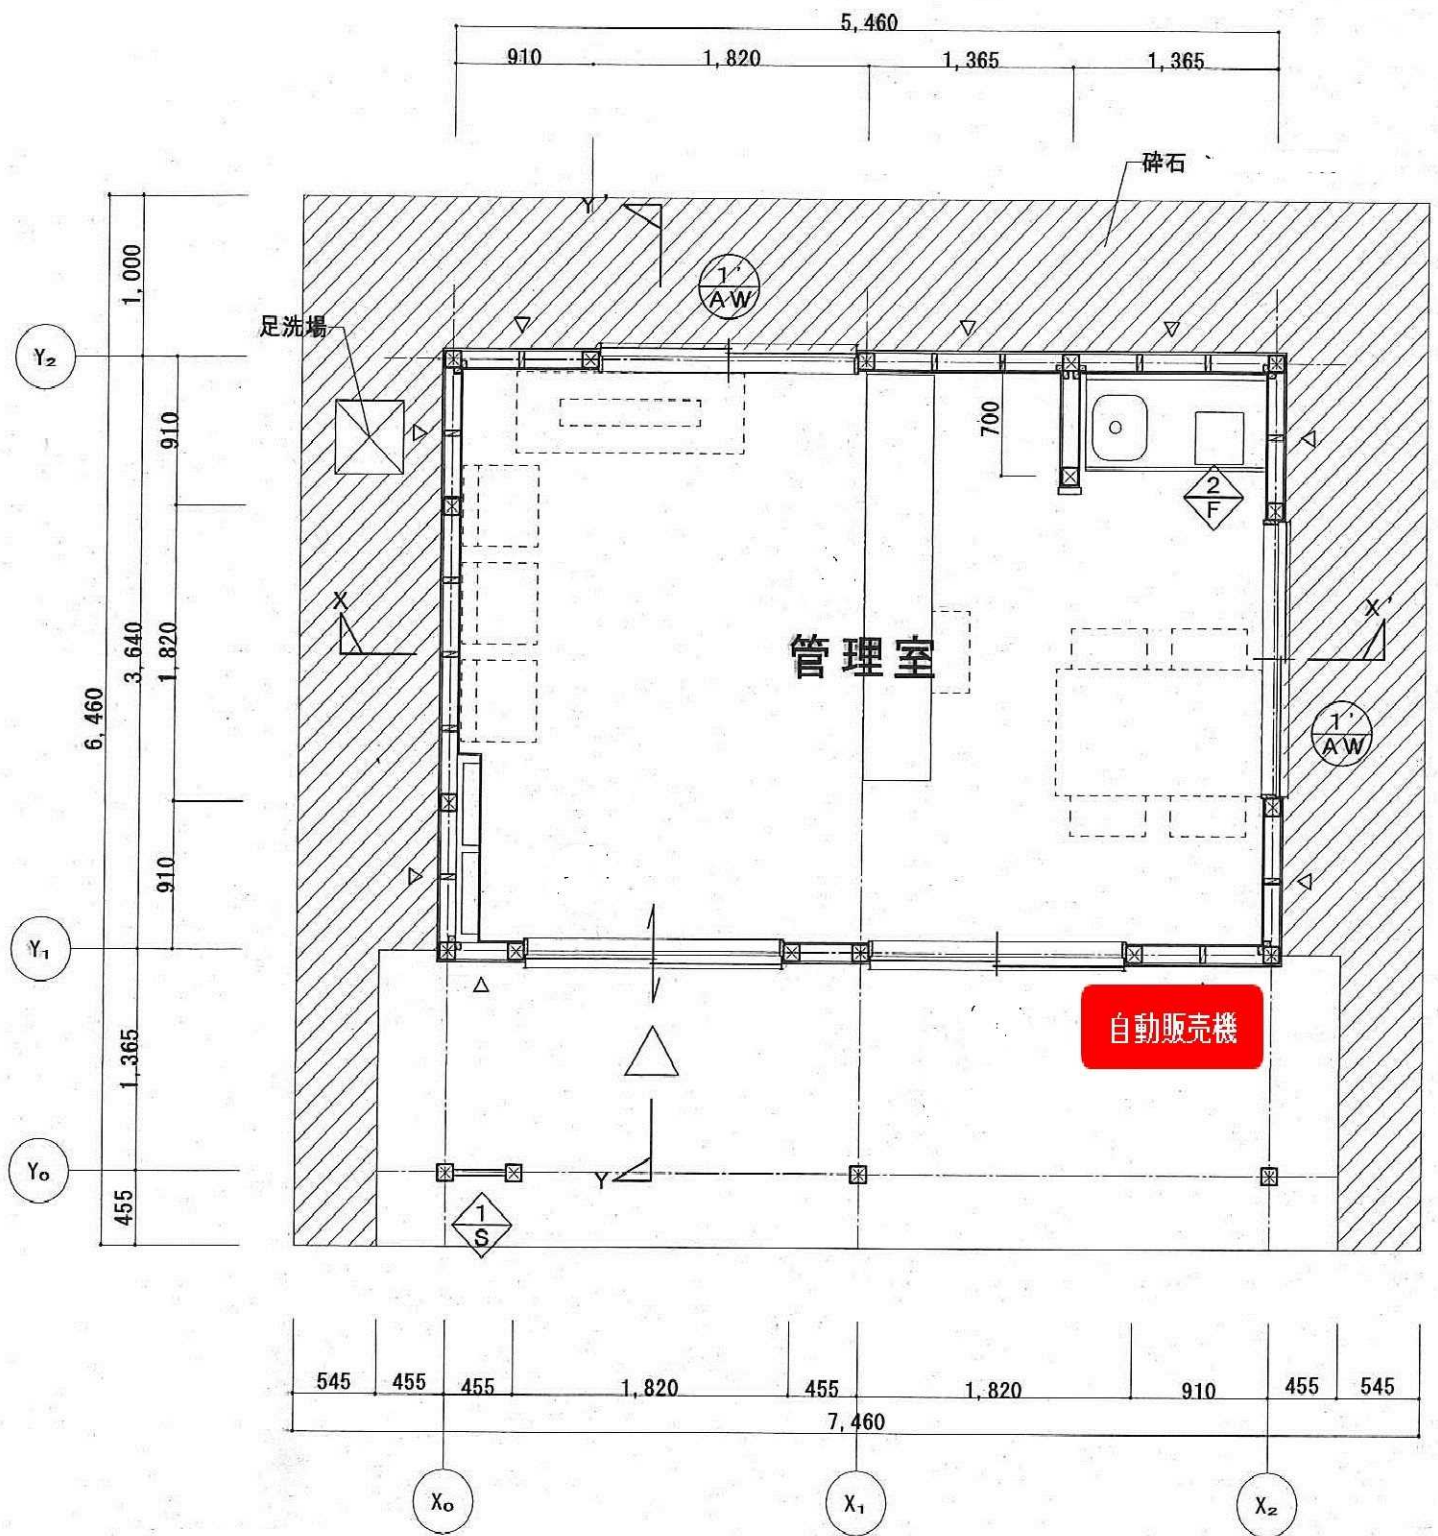

平面図 S=1/50

碎石敷き