


平面図  
(一つ森公園コミュニティ体育館前駐車場)

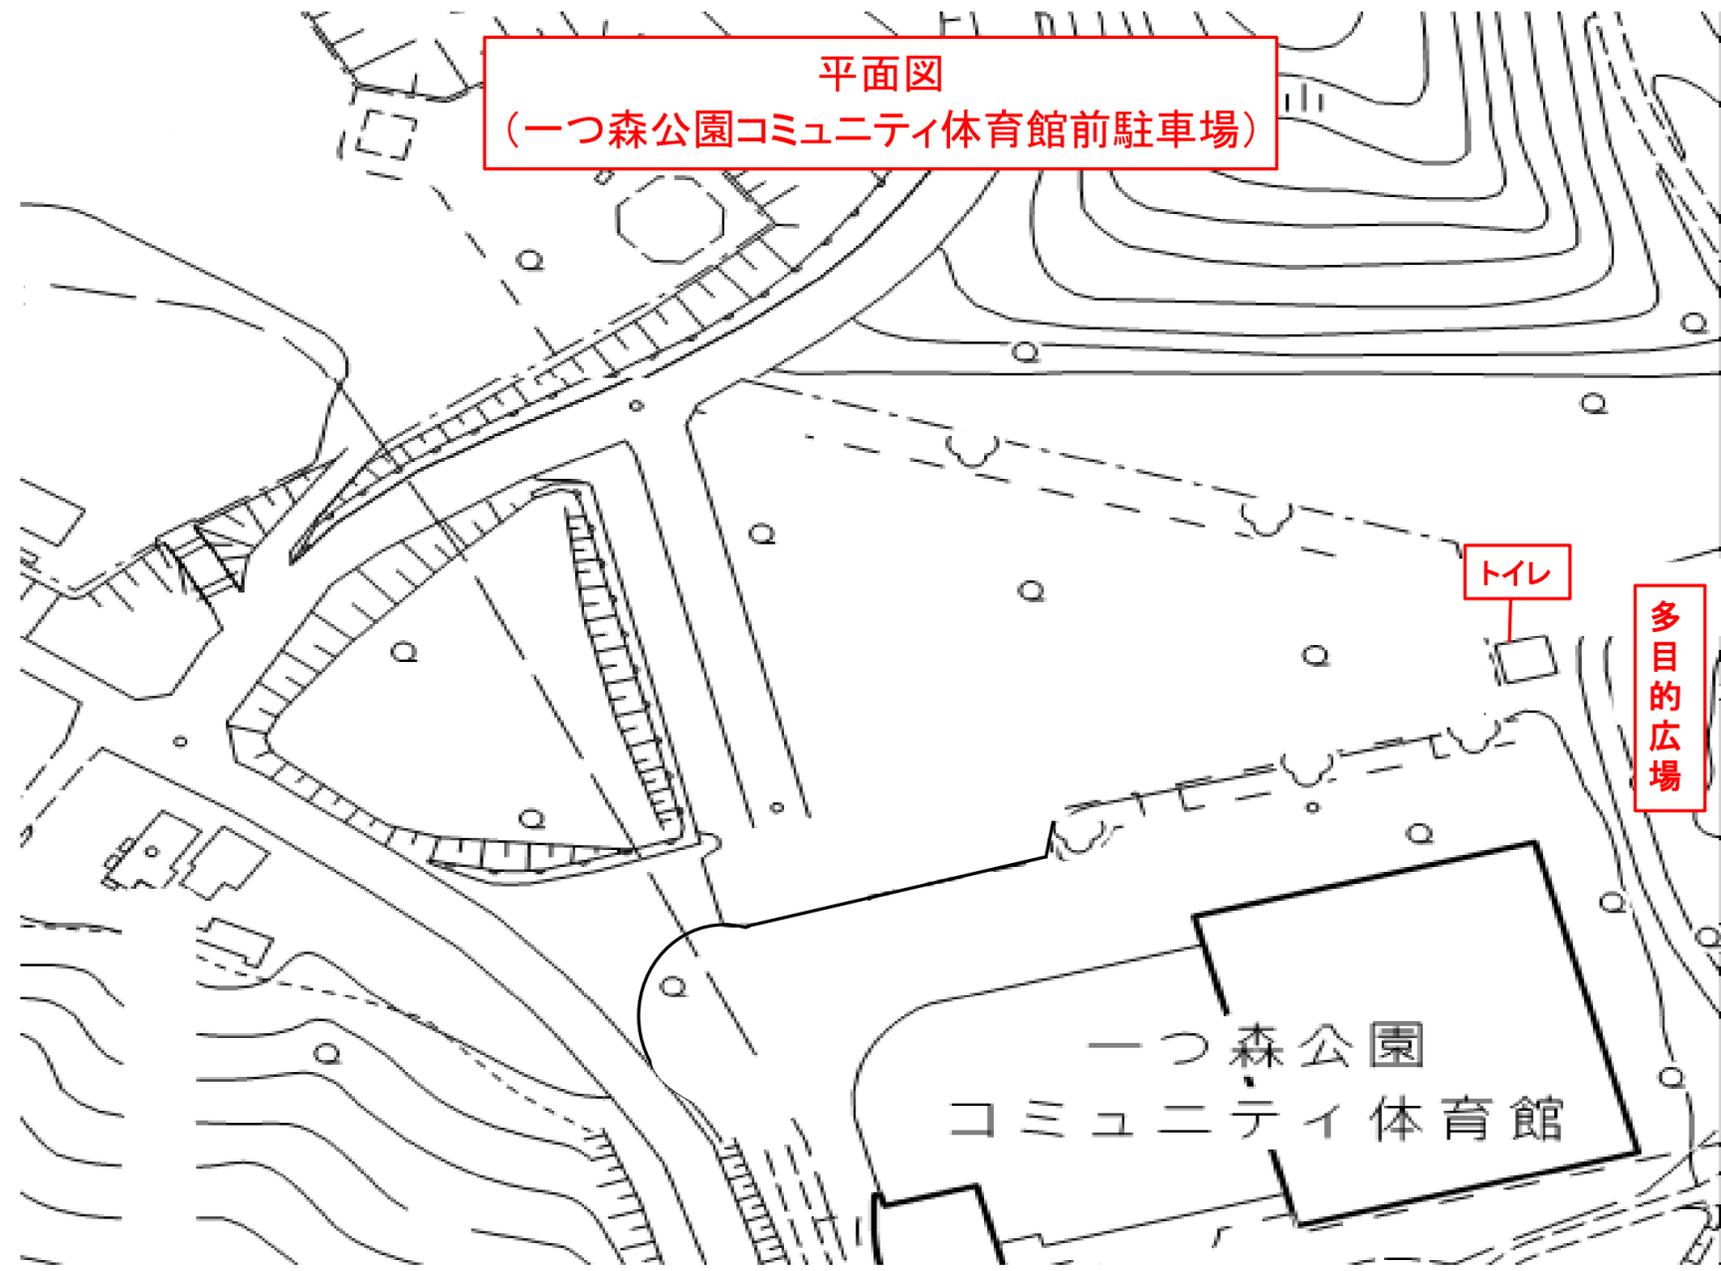

トイレ

多目的広場

一つ森公園  
コミュニティ体育館