

参 考 道 路 除 草 面 積（第11ブロック）

No.	道路除草箇所	除草面積(m ²)	
		刈りっぱなし	処分あり
1	新屋砂奴寄線 路線番号 60001	5,069.7	
2	割山向浜線(1) 路線番号 1020	3,945.0	
3	割山向浜線(2) 路線番号 1020	650.0	1,030.0
4	割山向浜線(3) 路線番号 1020	227.7	
5	松美ガ丘本線 路線番号 2080	500.0	808.0
6	新屋松美ガ丘北南3号線 路線番号 60007	15.0	
7	川尻新屋線 路線番号 2181	98.0	1,442.0
8	新屋北浜14号線 路線番号 60848	290.0	
9	浜街道2号線 路線番号 1068	3,160.0	
合計		13,955.4	3,280.0
設計面積		14,000.0	3,300.0

① 新屋砂奴寄線


ブロック11

路線番号 60001

(ⅩI) 5069.7 m²

(処) - m²

位置図

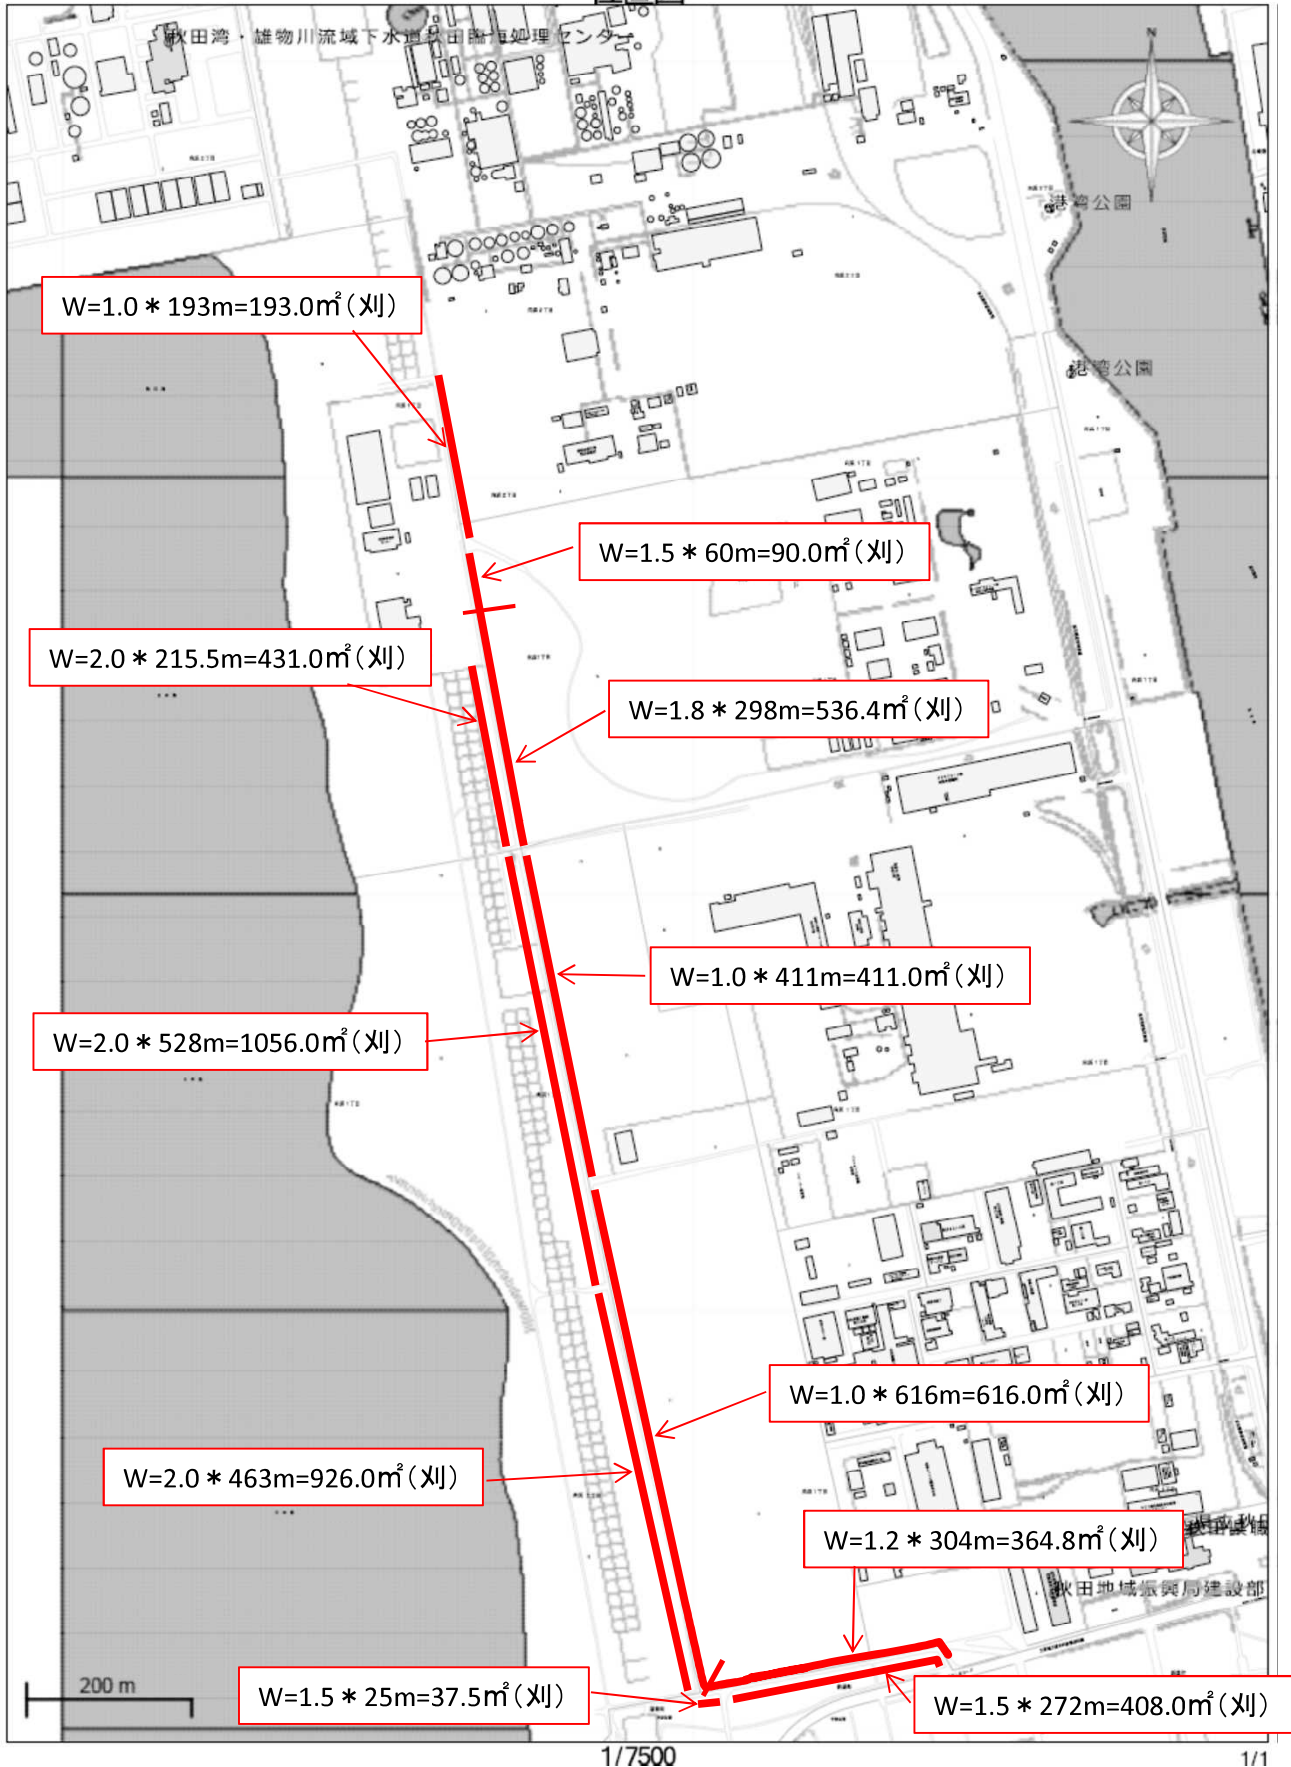

② 割山向浜線 (1)


路線番号 1020

(Ⅻ) 3945.0 m²

ブロック11

(処) - m²

箇所図

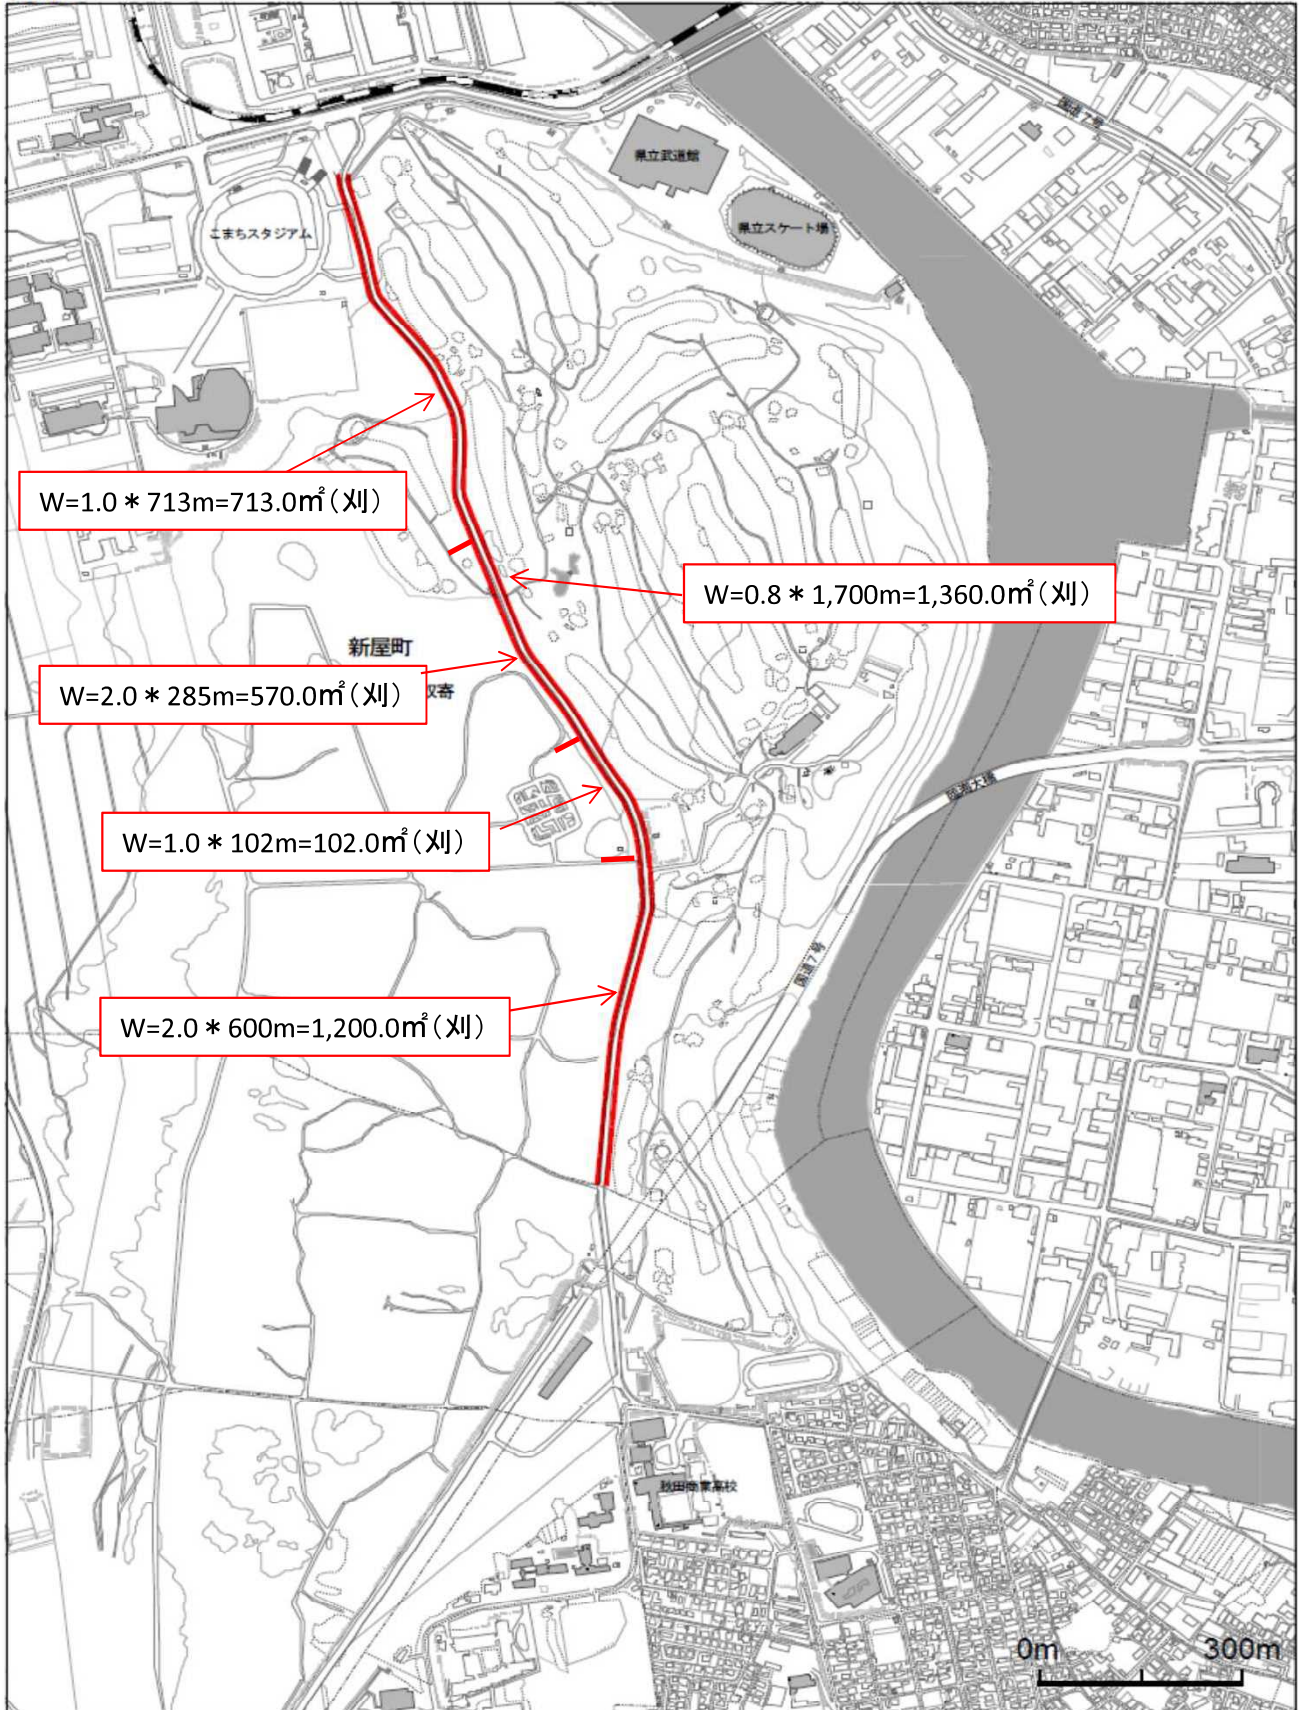


路線番号 1020

③ 割山向浜線 (2)

(刈) 650.0 m²

ブロック11
(処) 1030.0 m²

箇所図

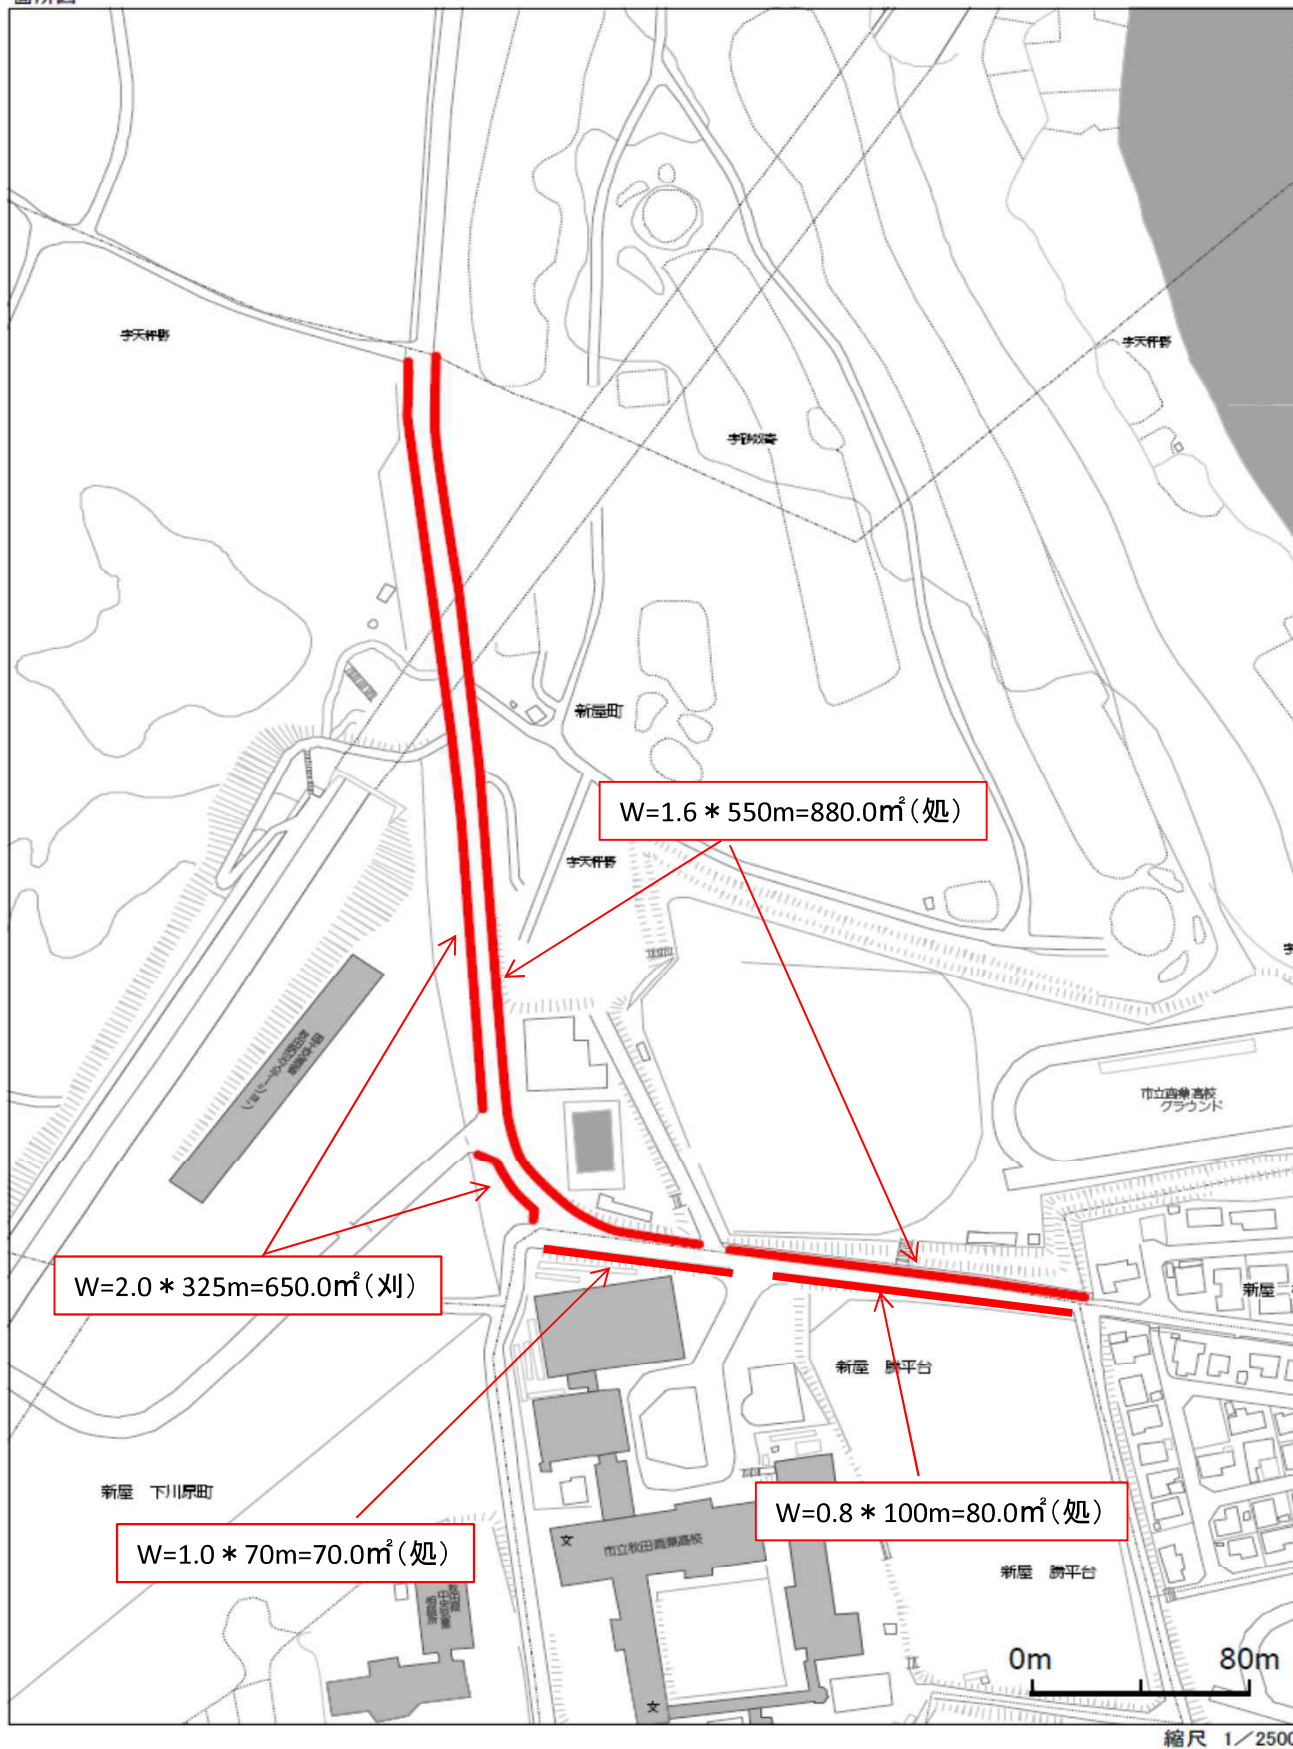


④ 割山向浜線 (3)
(刈) 227.7 m²

ブロック11
(処) — m²

路線番号 1020

位置図

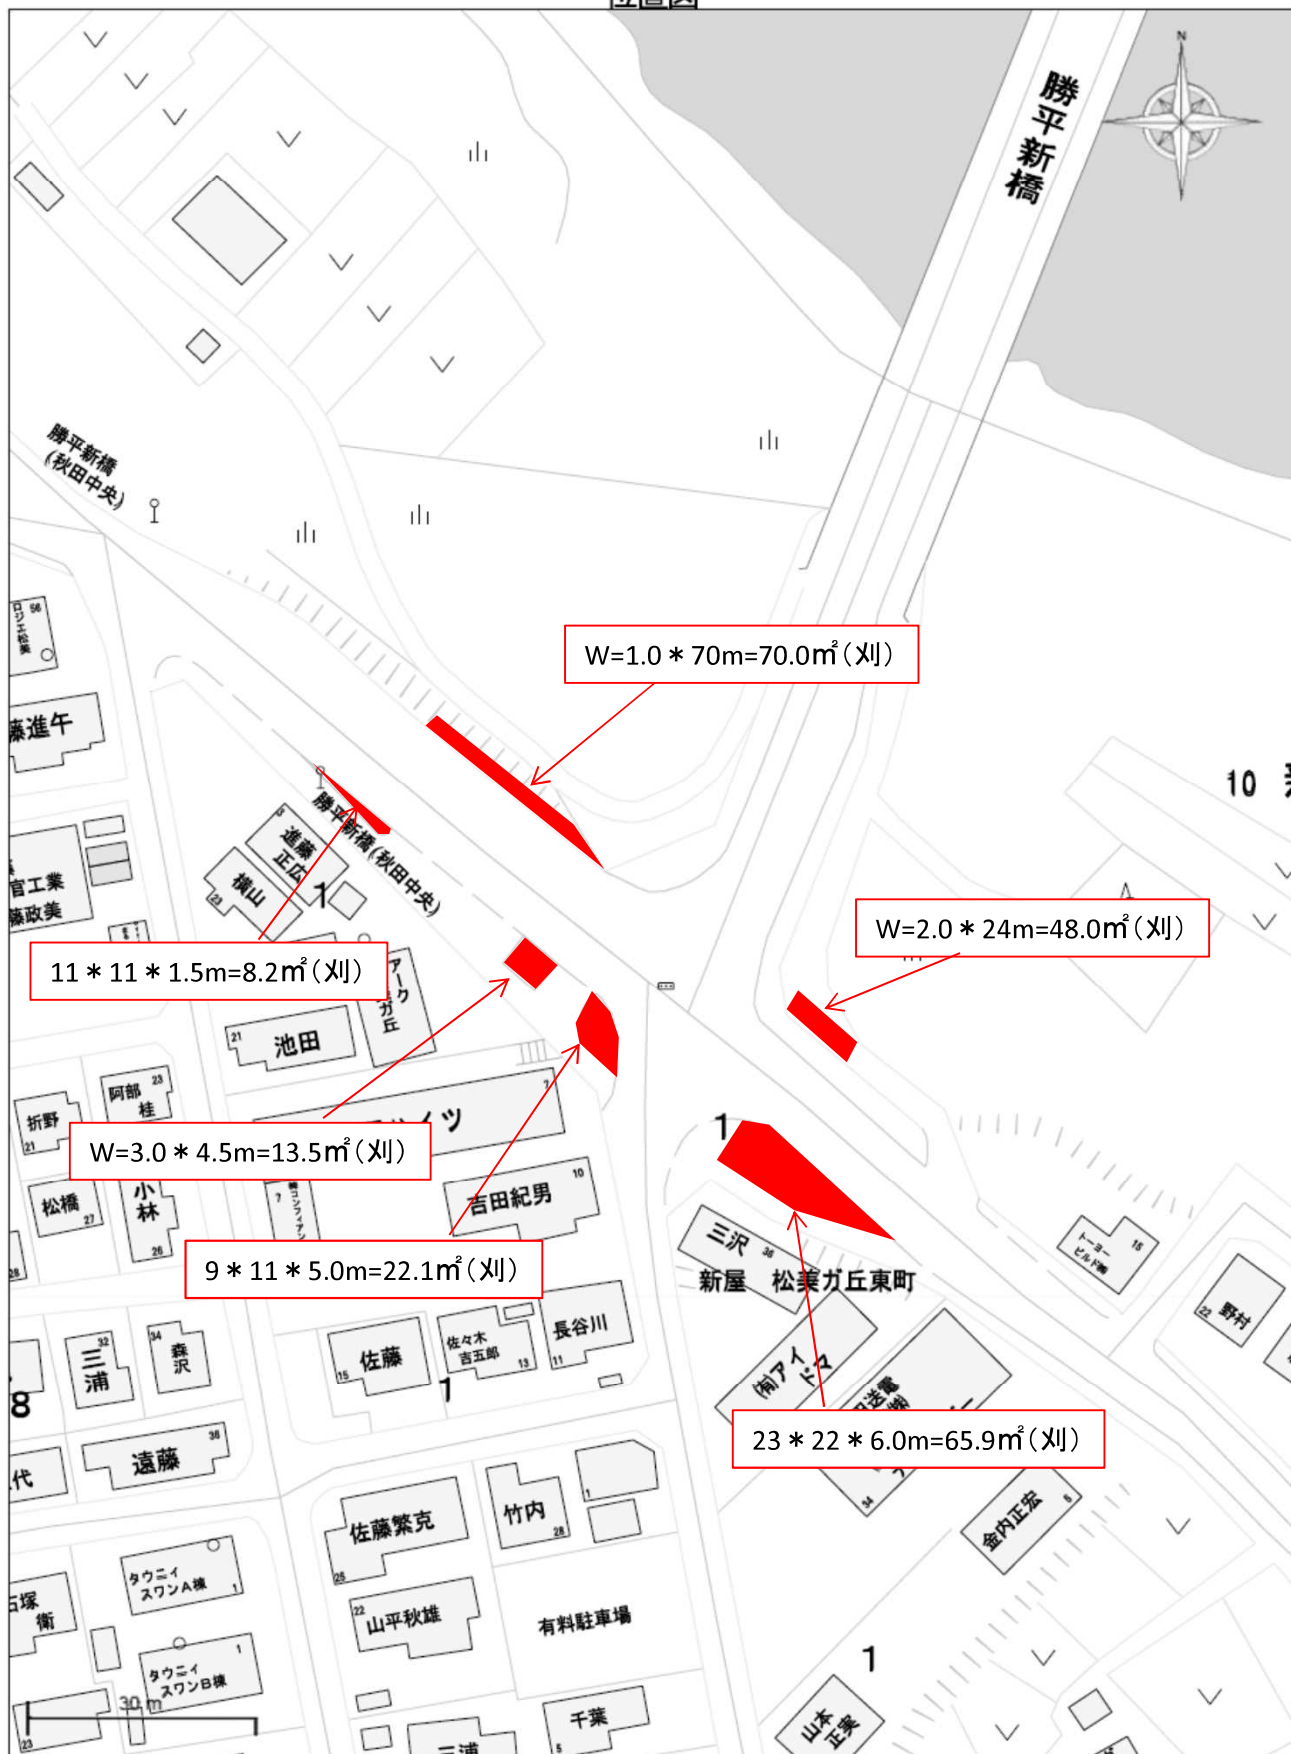

1/800

1/1

⑤ 松美ガ丘本線


ブロック11

路線番号 2080

(刈) 500.0 m²

(処) 808.0 m²

箇所図

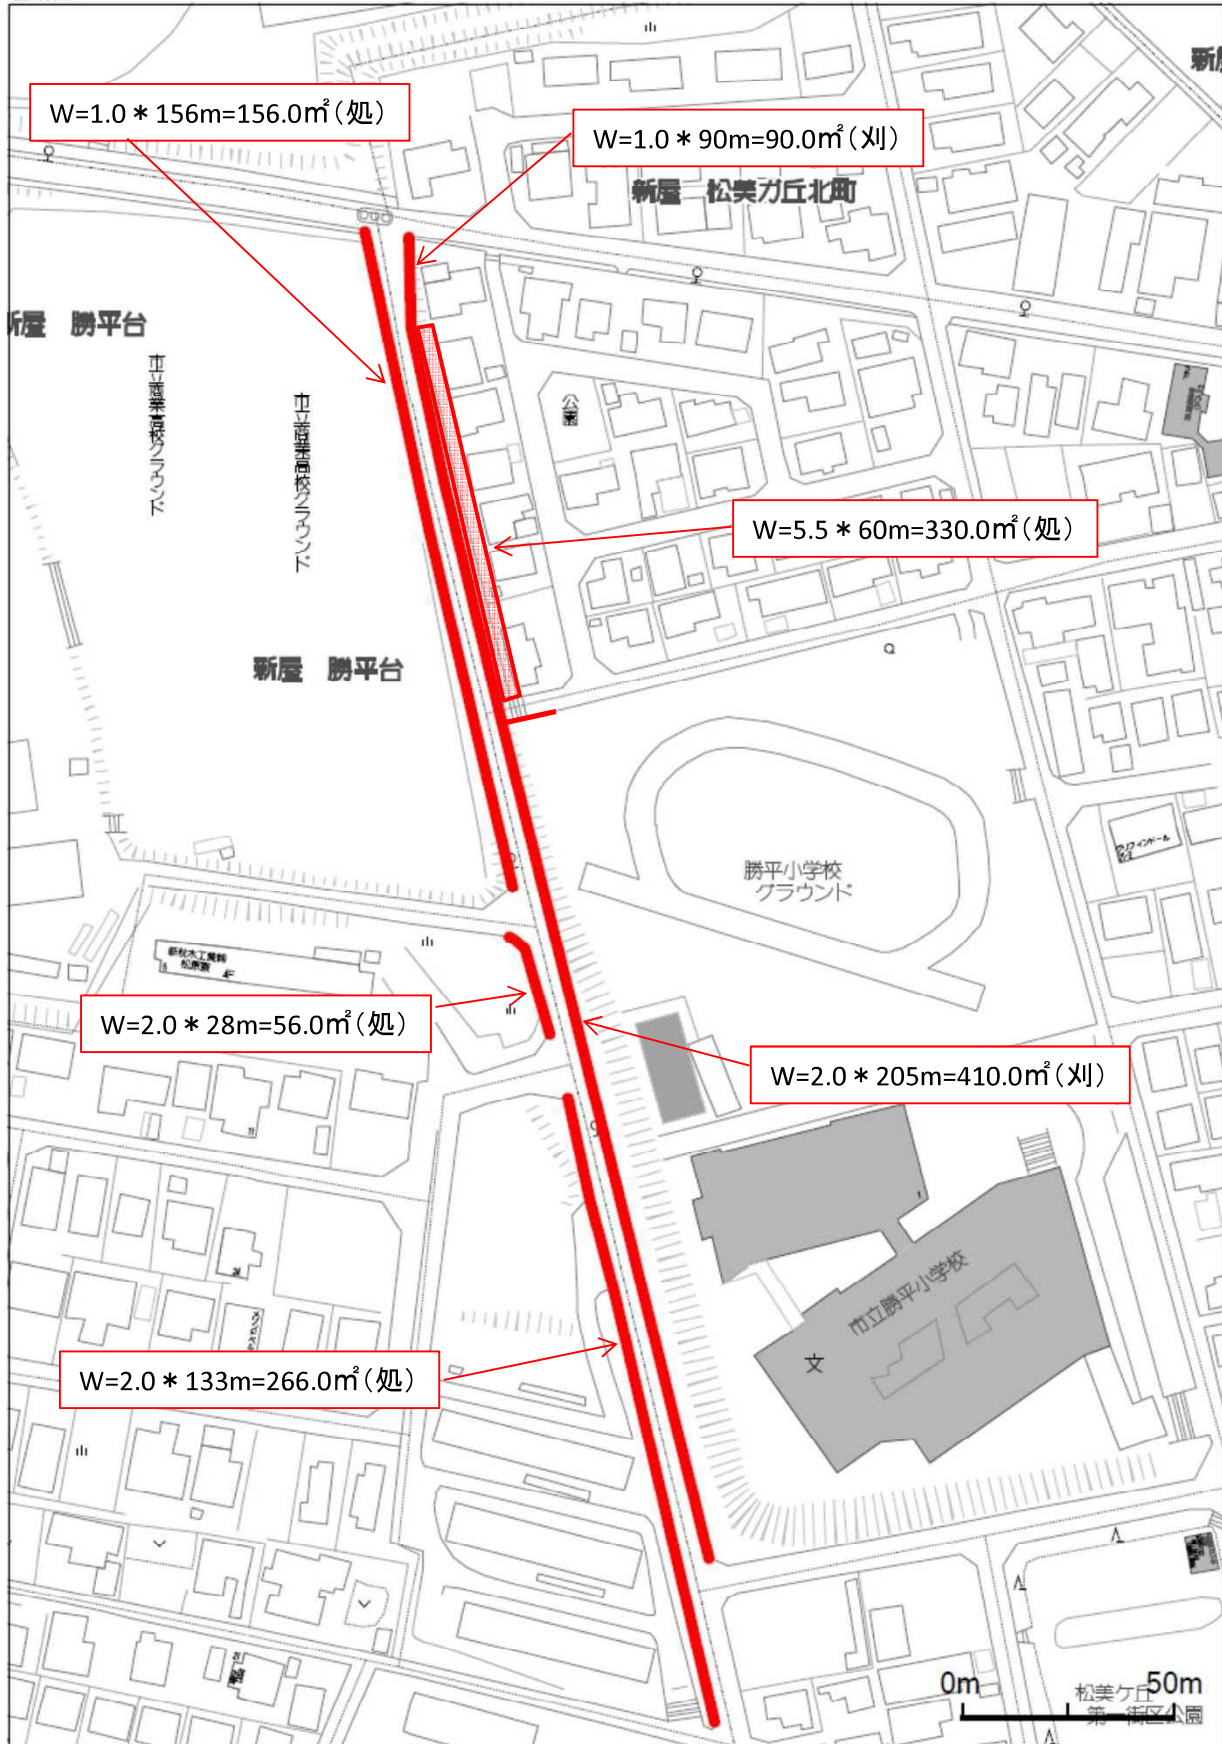

⑥ 新屋松美ガ丘北南3号線

ブロック11

路線番号 60007

(刈) 15.0 m²

(処)

— m²

箇所図



縮尺 1/1000

⑦ 川尻新屋線


ブロック11

路線番号 2181

(刈) 98.0 m²

(処) 1442.0 m²

位置図

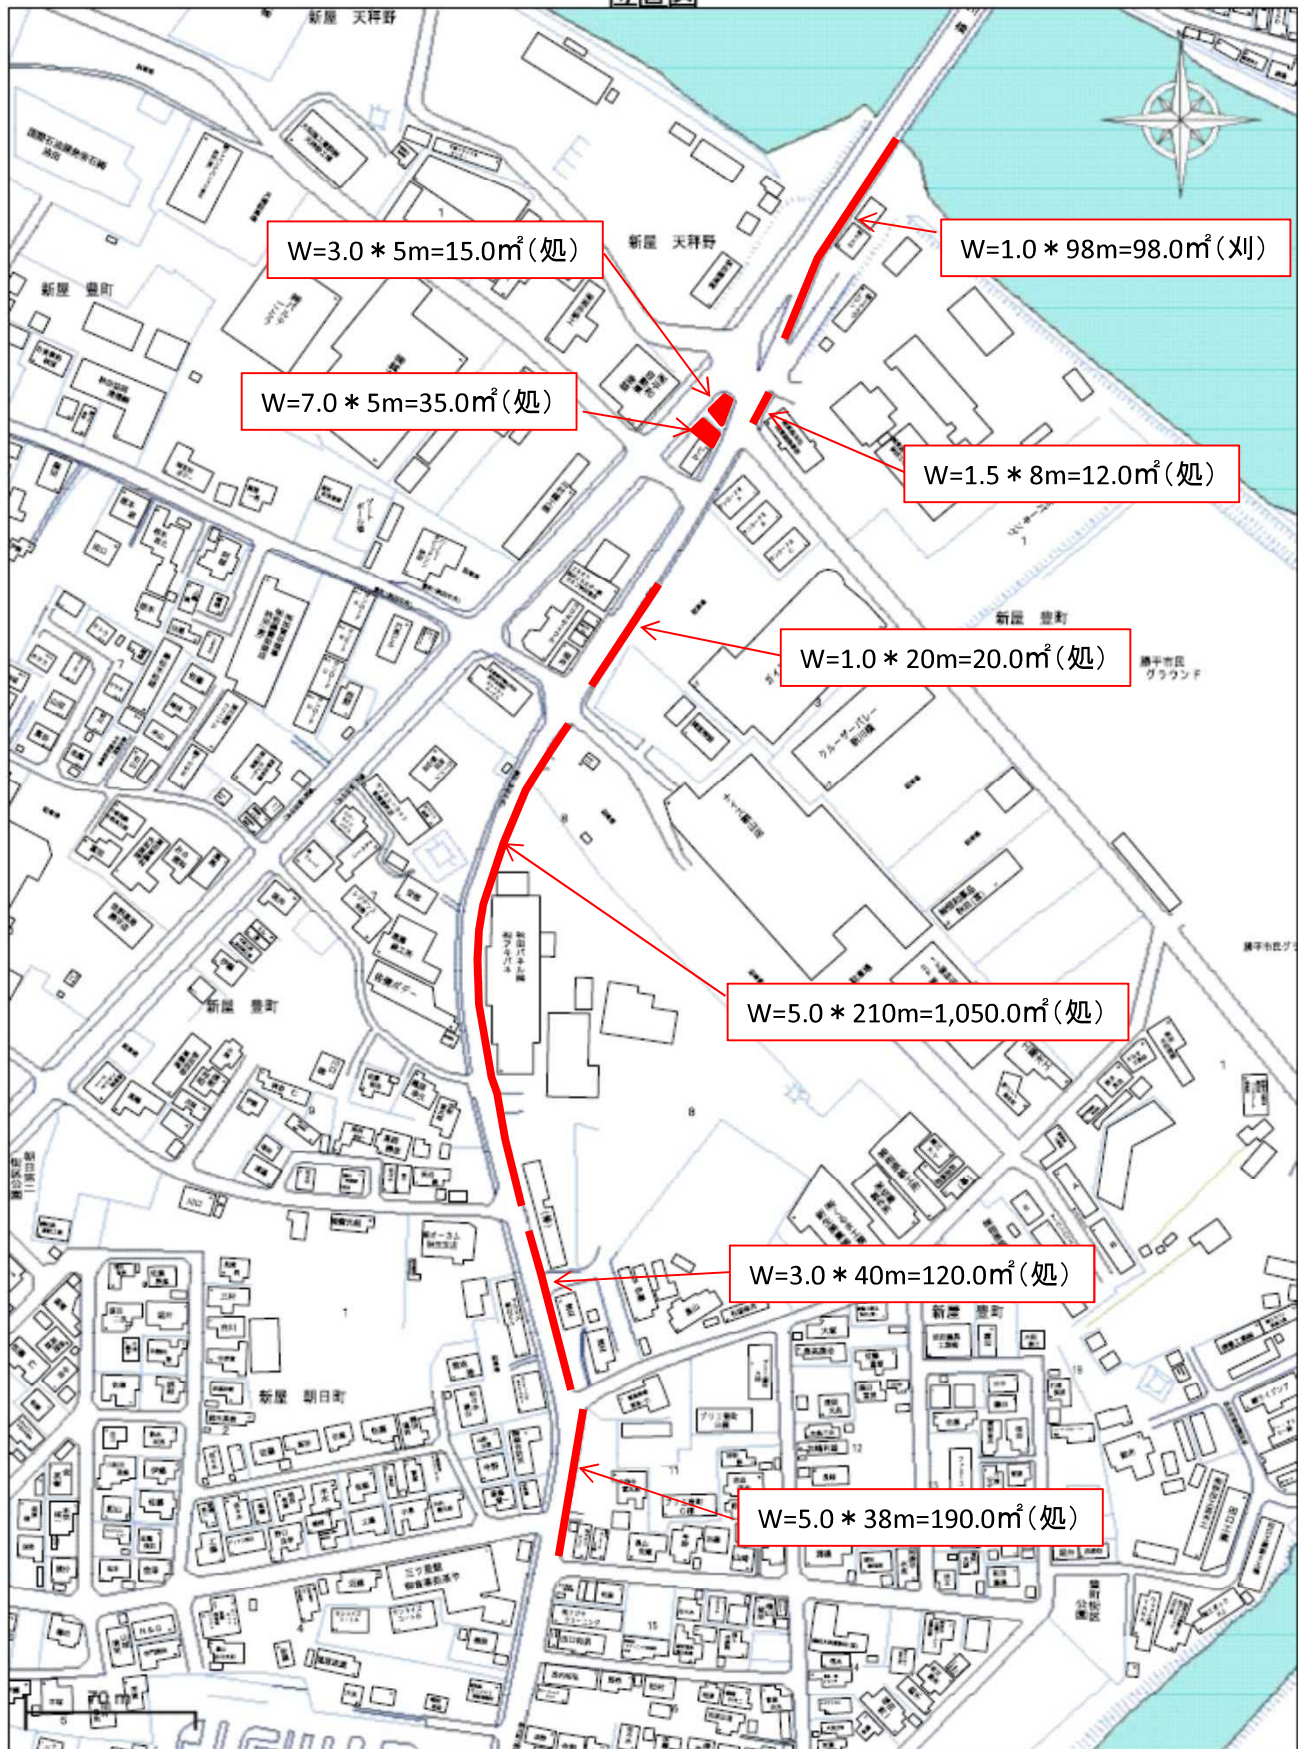

1/2500

1/1

⑧ 新屋北浜14号線


ブロック11

路線番号 60848

(刈) 290.0 m²

(処) - m²

位置図

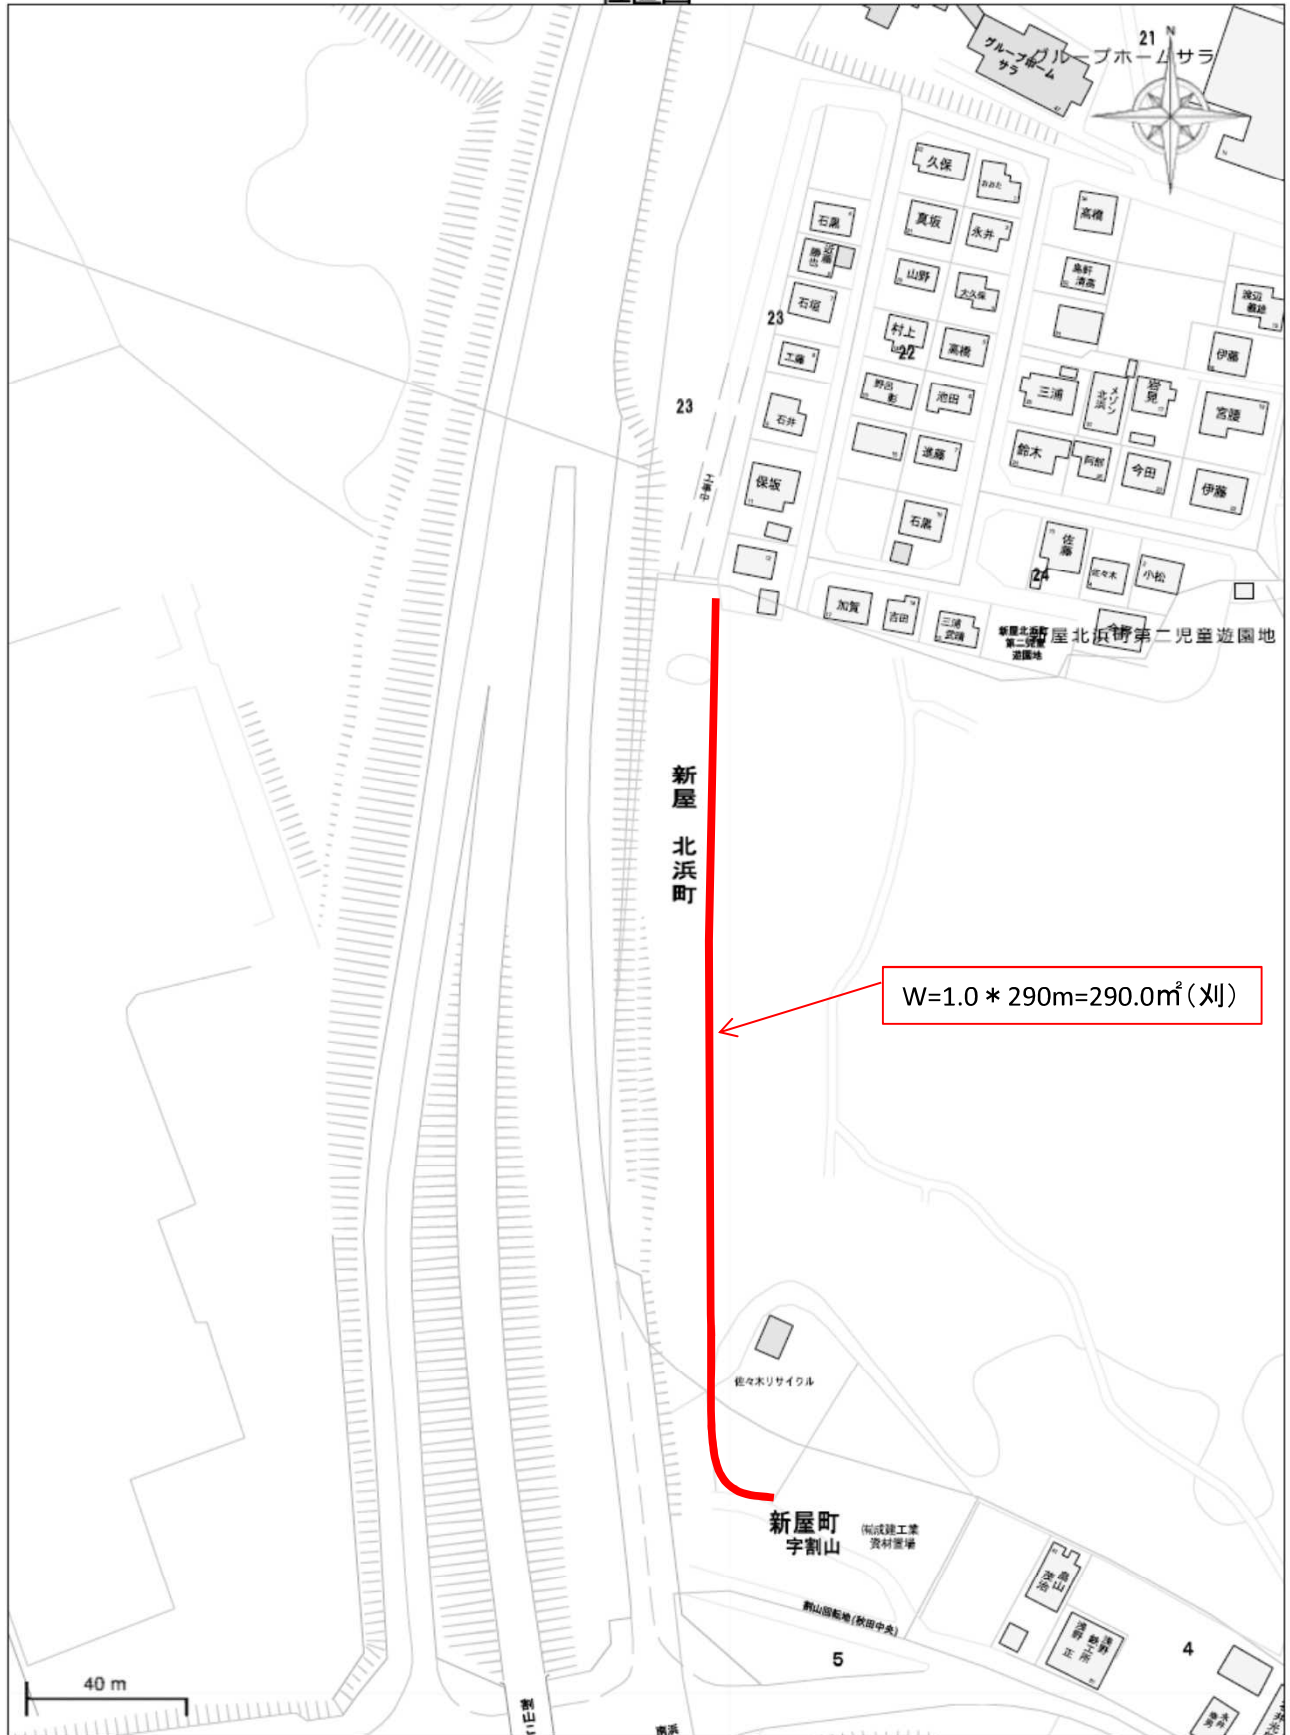

⑨ 浜街道2号線
路線番号 1068

ブロック11
(Ⅻ) 3160.0 m² (処) — m²
位置図

