

参 考 道 路 除 草 面 積（第12ブロック）

No.	道路除草箇所	除草面積(m ²)	
		刈りっぱなし	処分あり
1	割山南浜線(1) ほか 路線番号 1075 ほか		2,028.0
2	割山南浜線(2) 路線番号 1075		715.0
3	浜街道2号線 路線番号 1068	451.0	1,368.0
4	新屋豊岩線 路線番号 1040	2,486.5	2,279.9
5	新屋松美ガ丘東町6号線ほか 路線番号 60024 ほか		806.0
6	新屋船場町7号線 ほか 路線番号 60816 ほか		149.0
合計		2,937.5	7,345.9
設計面積		3,000.0	7,400.0

① 割山南浜線（1） ほか

ブロック12


路線番号 1075 ほか

(刈)

— m²


(処) 2028.0 m²

箇所図

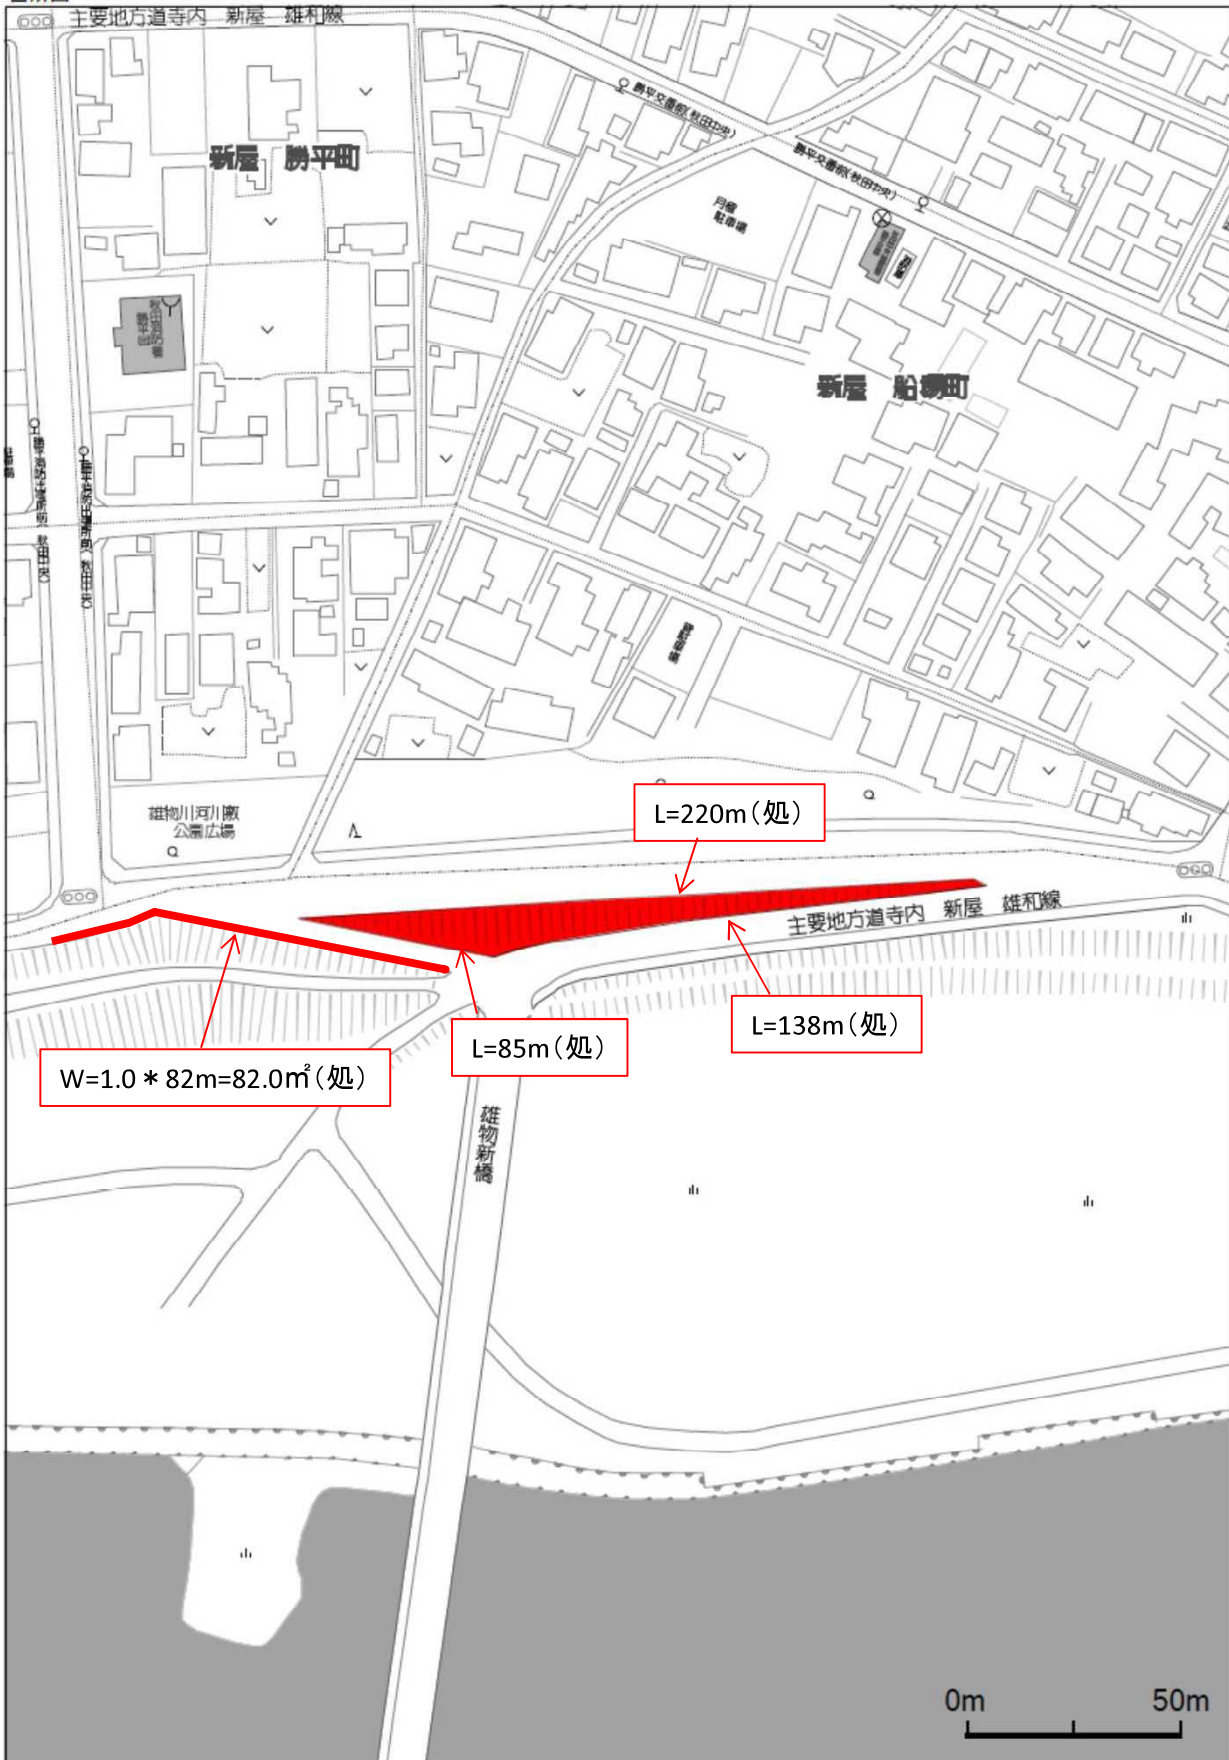

縮尺 1/1500

② 割山南浜線 (2) ブロック12
 路線番号 1075 (刈) — m² (処) 715.0 m²

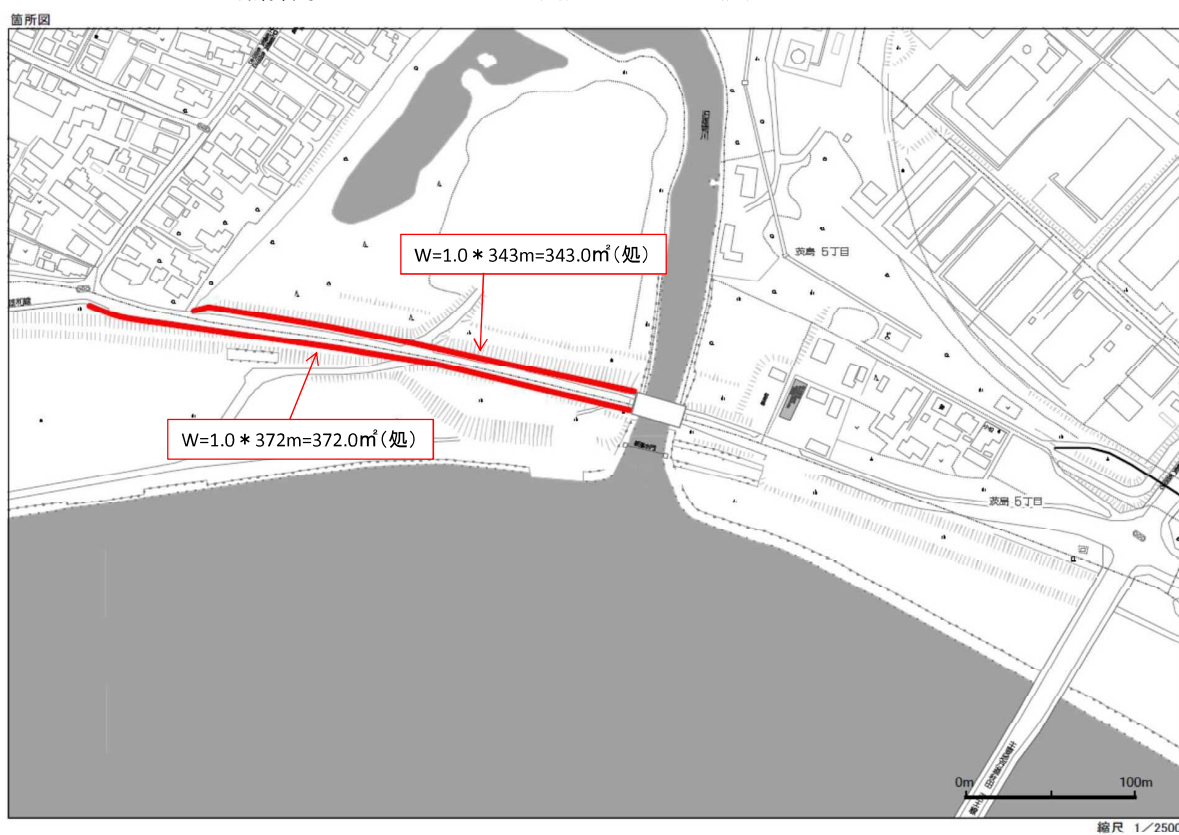

路線番号 1068

(刈) 451.0m² (処) 1,368.0 m²
位置図



④ 新屋豊岩線


ブロック12

路線番号 1040

(刈) 2486.5 m²

(処) 2279.9 m²

箇所図

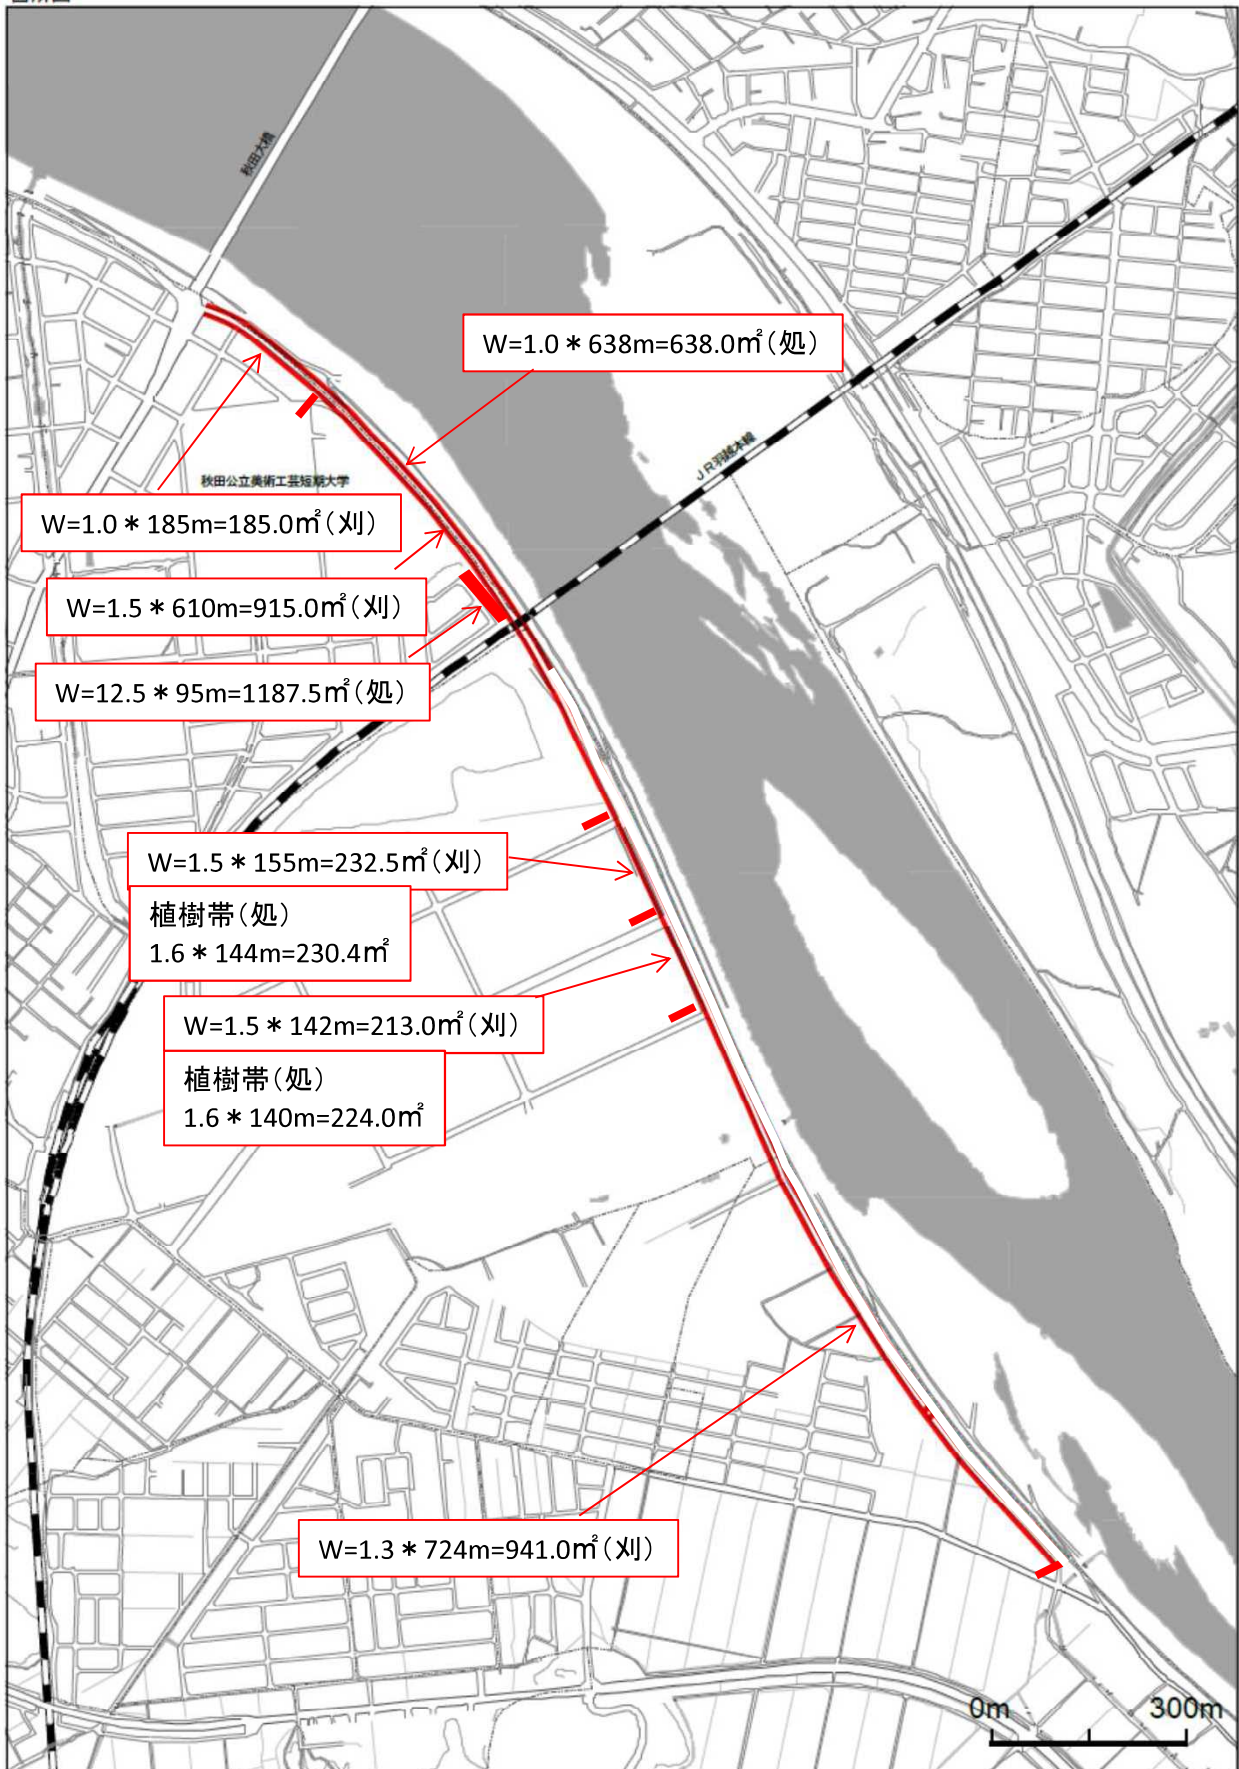

縮尺 1/10000

⑤ 新屋松美ガ丘東町6号線 ほか ブロック12

路線番号 60024 ほか (刈) - m² (処) 806.0 m²

位置図



1/1300

1/1

⑥ 新屋船場町7号線 ほか
 路線番号 60816 (刈) - m (処) 149.0 m² ブロック12

位置図

