


参考道路除草面積(ブロック13)

No.	道路除草箇所	除草面積(m ²)	
		刈りっぱなし	処分あり
1	北愛宕通線(1) ほか 路線番号 2168 ほか	51.0	
2	北愛宕通線(2) ほか 路線番号 2168 ほか	1,400.0	
3	新屋元町大川町3号線 路線番号 60182	770.0	
4	豊岩御野場線 路線番号 1076	589.0	322.4
5	元中村線 ほか 路線番号 60498 ほか	368.5	
6	石山坂線 路線番号 60738	840.0	
7	桂根線 路線番号 2102	2,988.0	
8	下浜工業団地1号線 ほか 路線番号 60524 ほか	3,258.5	956.5
合計		10,265.0	1,278.9
設計面積		10,300.0	1,300.0

①北愛宕線(1)ほか 第13ブロック

路線番号 2168ほか (刈)51. 0m² (処)-m²


位置図

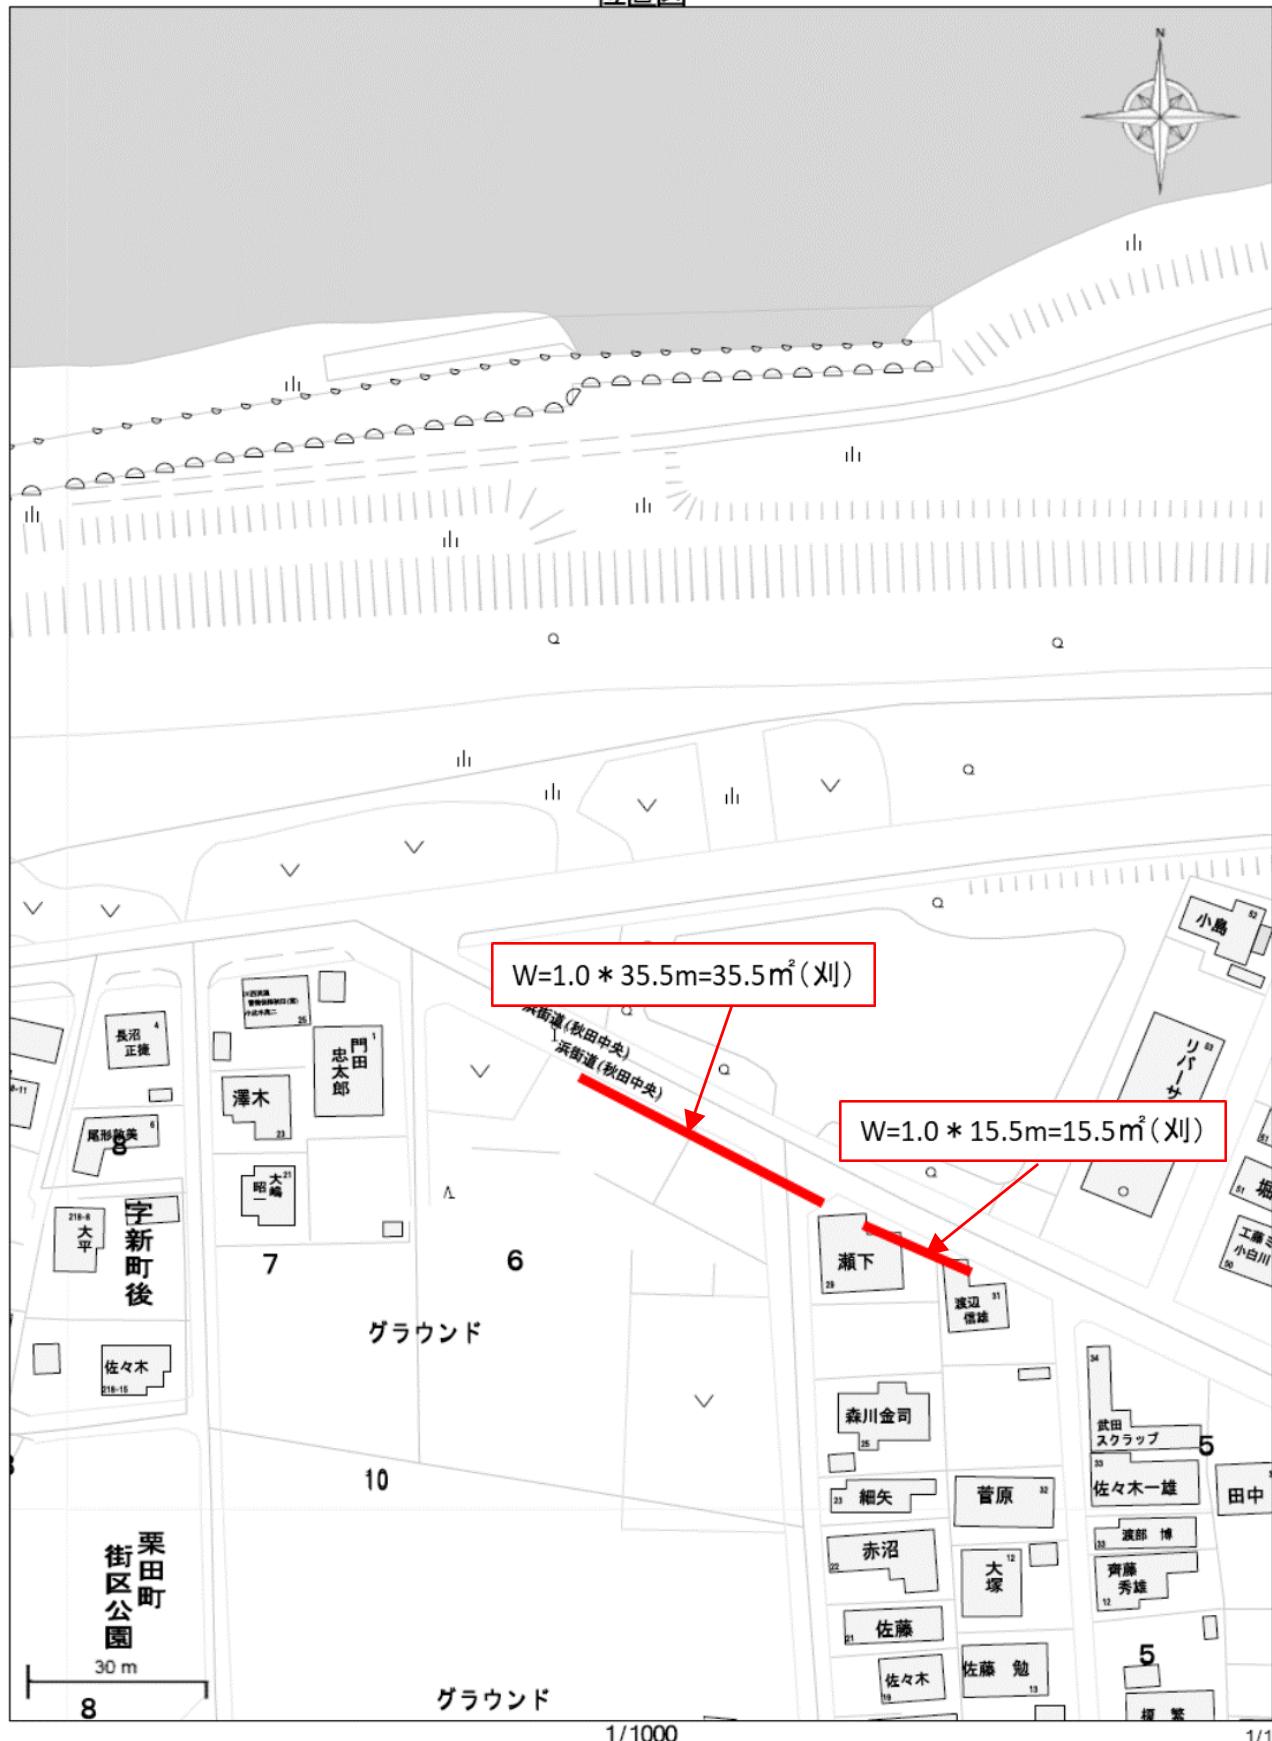

②北愛宕線(2)ほか 第13ブロック

路線番号 2168ほか (刈)1400.0m² (処)-m²

位置図

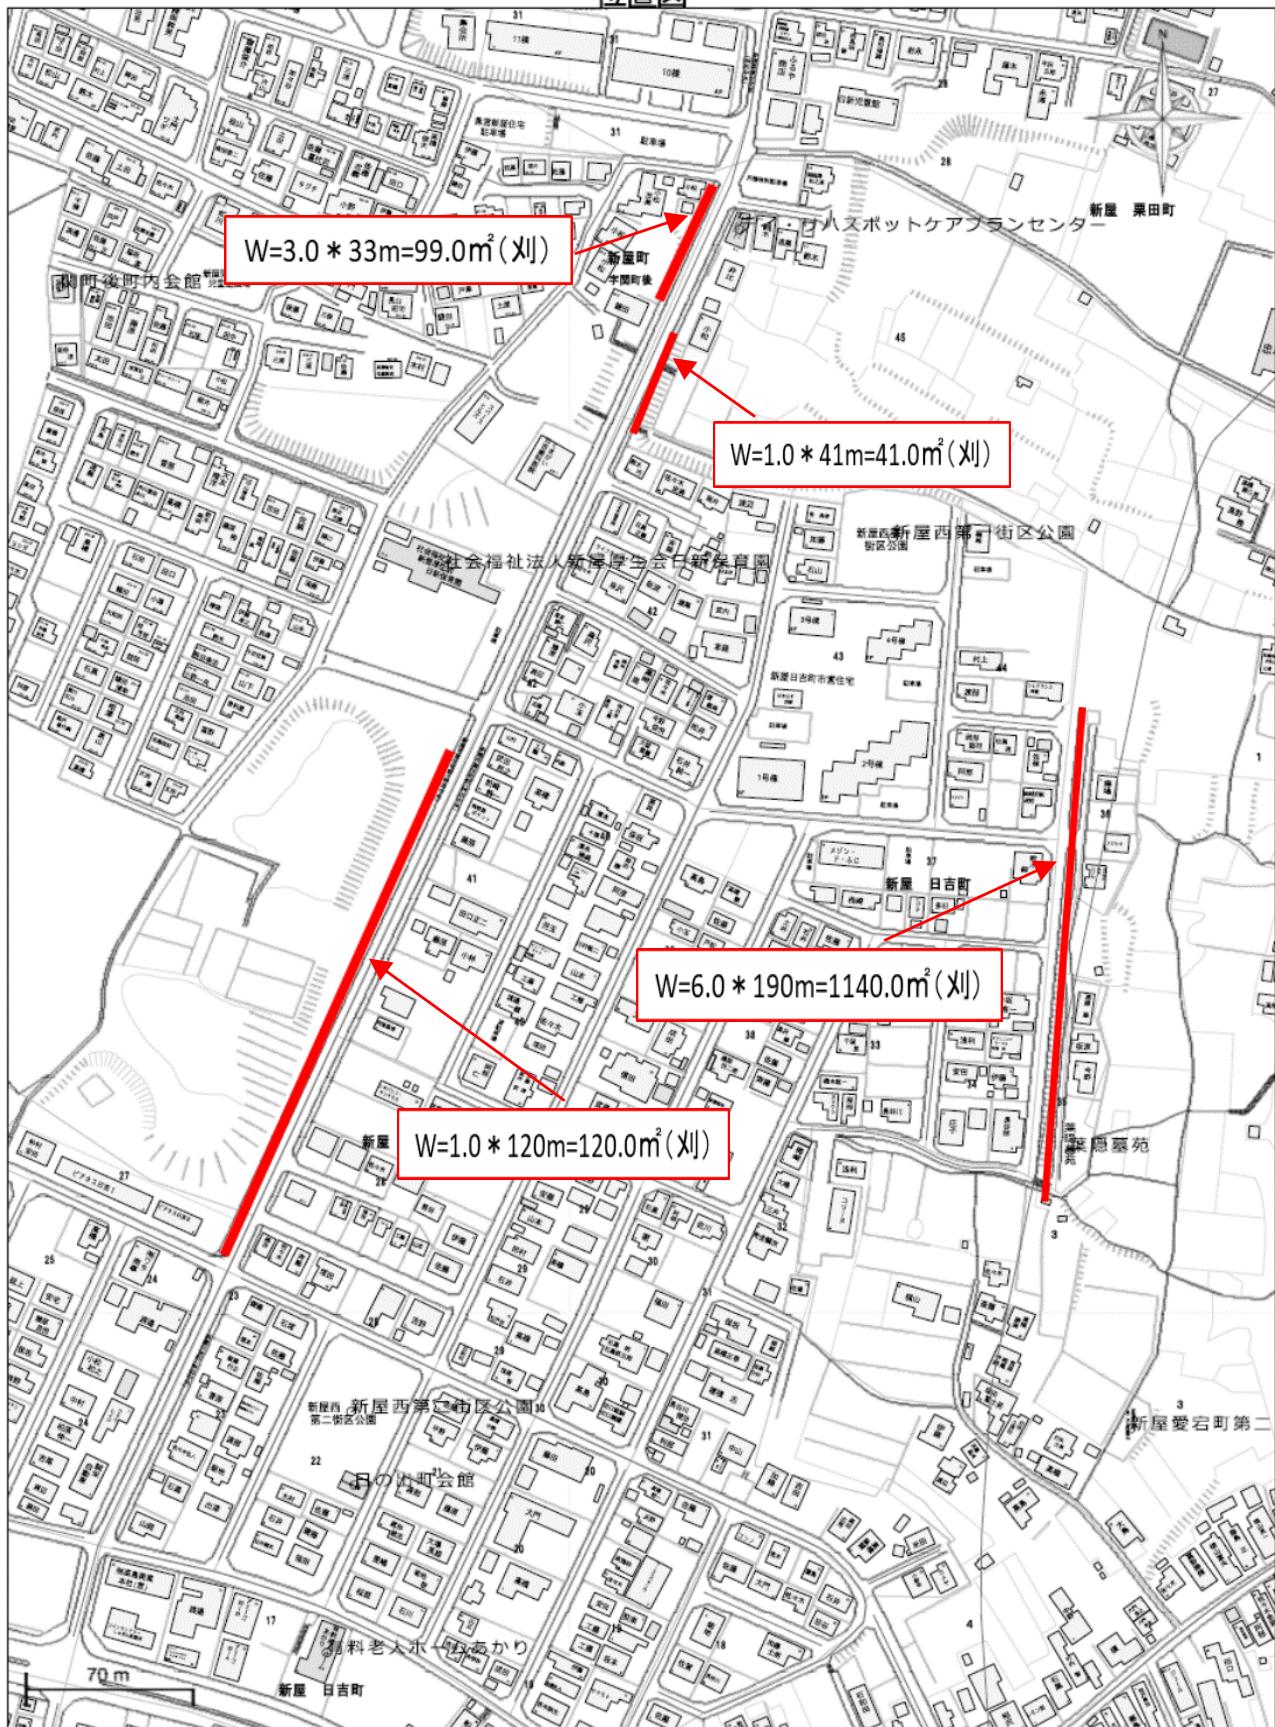


③新屋元町大川町3号線 第13ブロック

路線番号 60182

(刈)770.0m² (処)-m²

箇所図

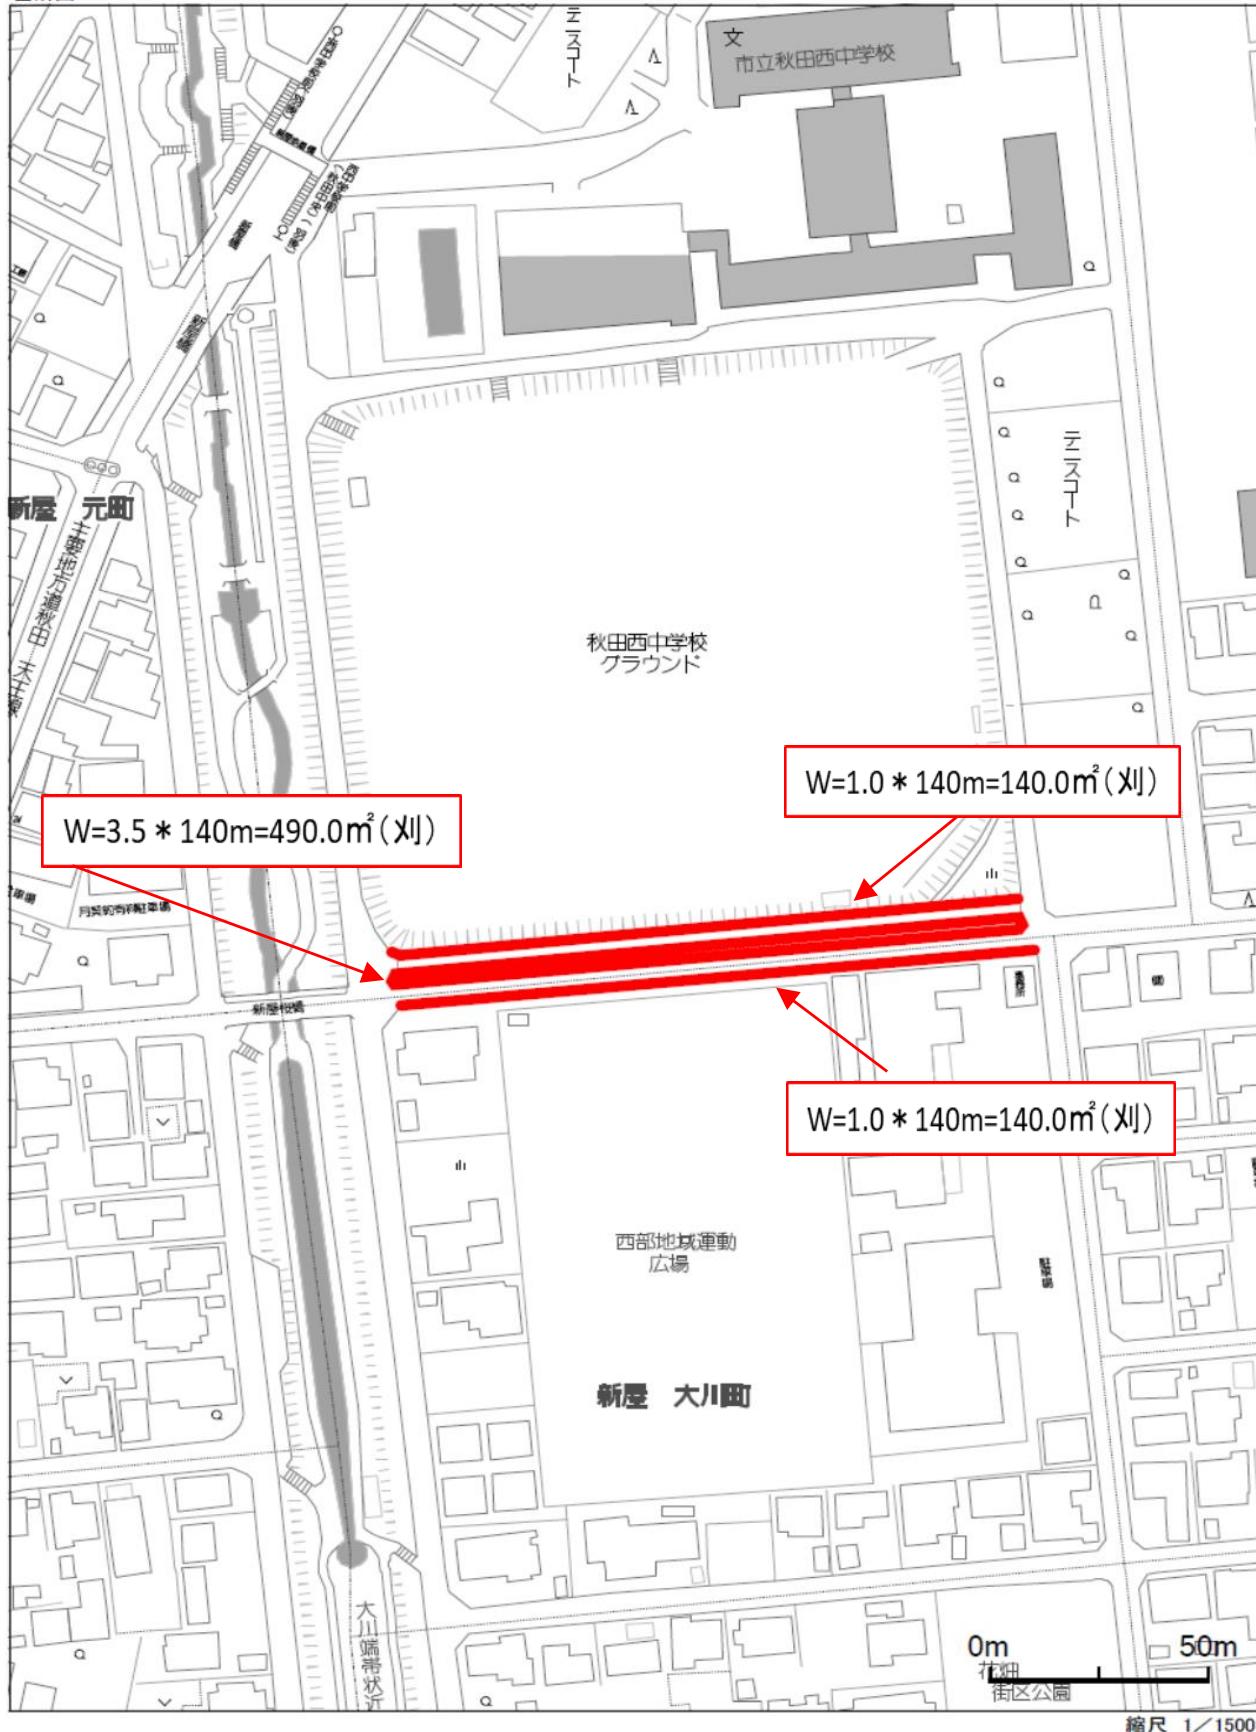


④豊岩御野場線 第13ブロック

路線番号 1076

(刈)589.0m² (処)322.4m²

位置図

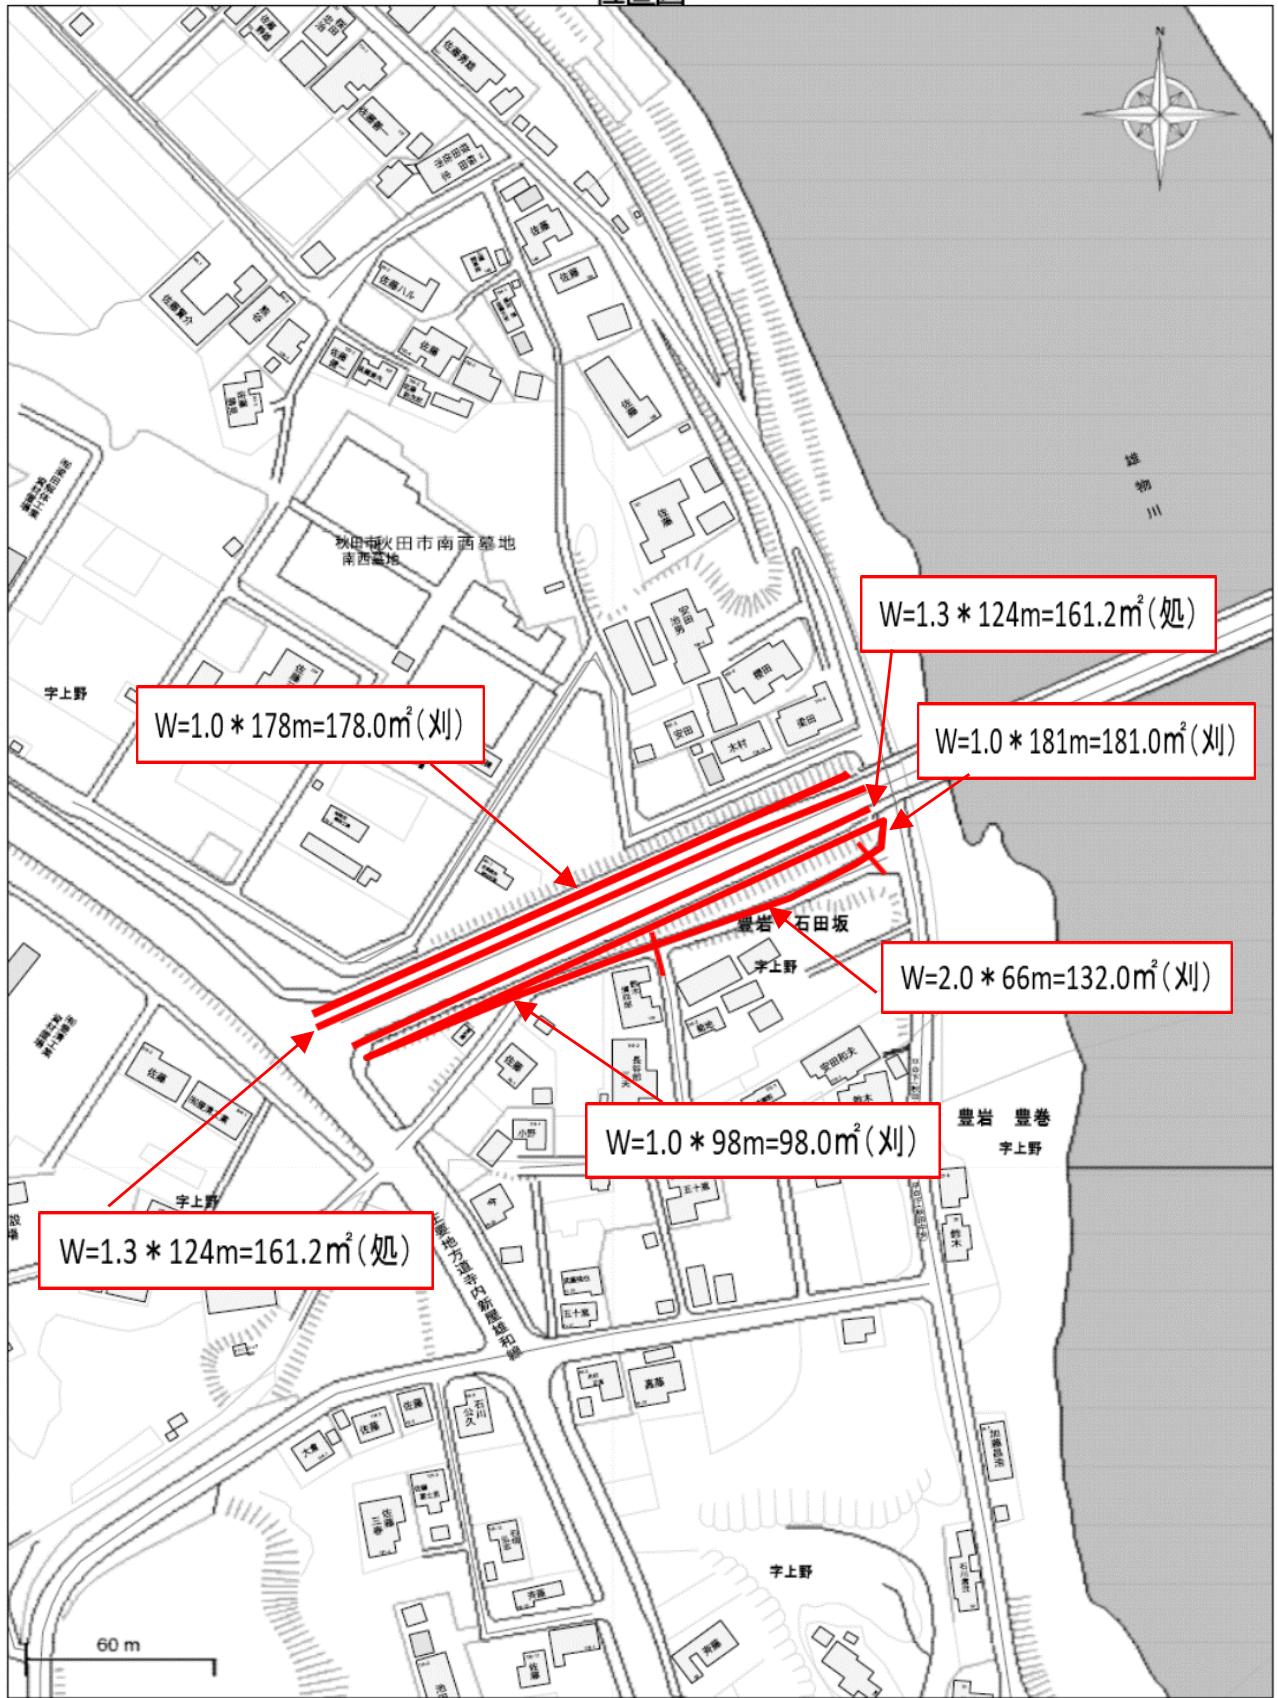


⑤元中村線 ほか 第13ブロック

路線番号 60498ほか

(刈)368.5m² (処) - m²

箇所図

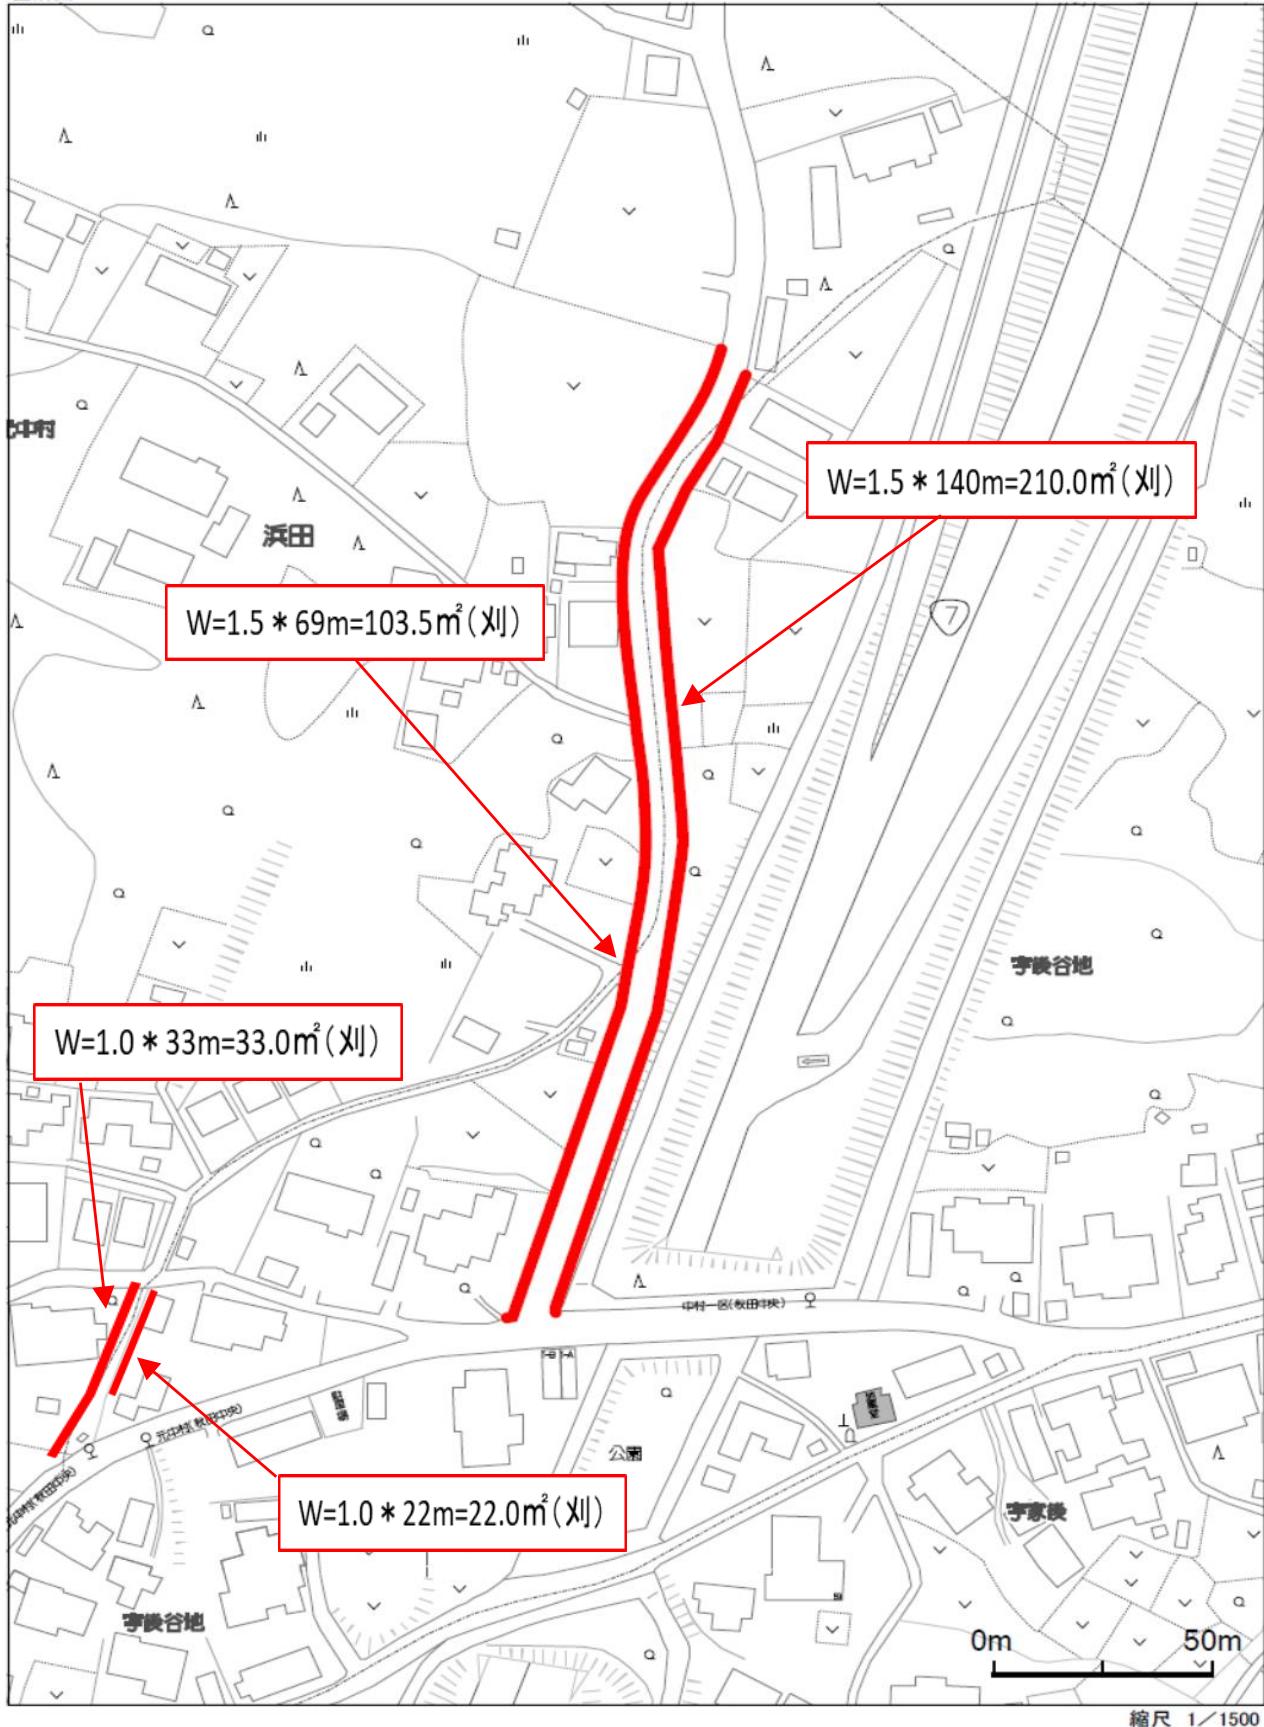


⑥石山坂線 第13ブロック

路線番号 60738

(刈)840.0m² (処) - m²

位置図

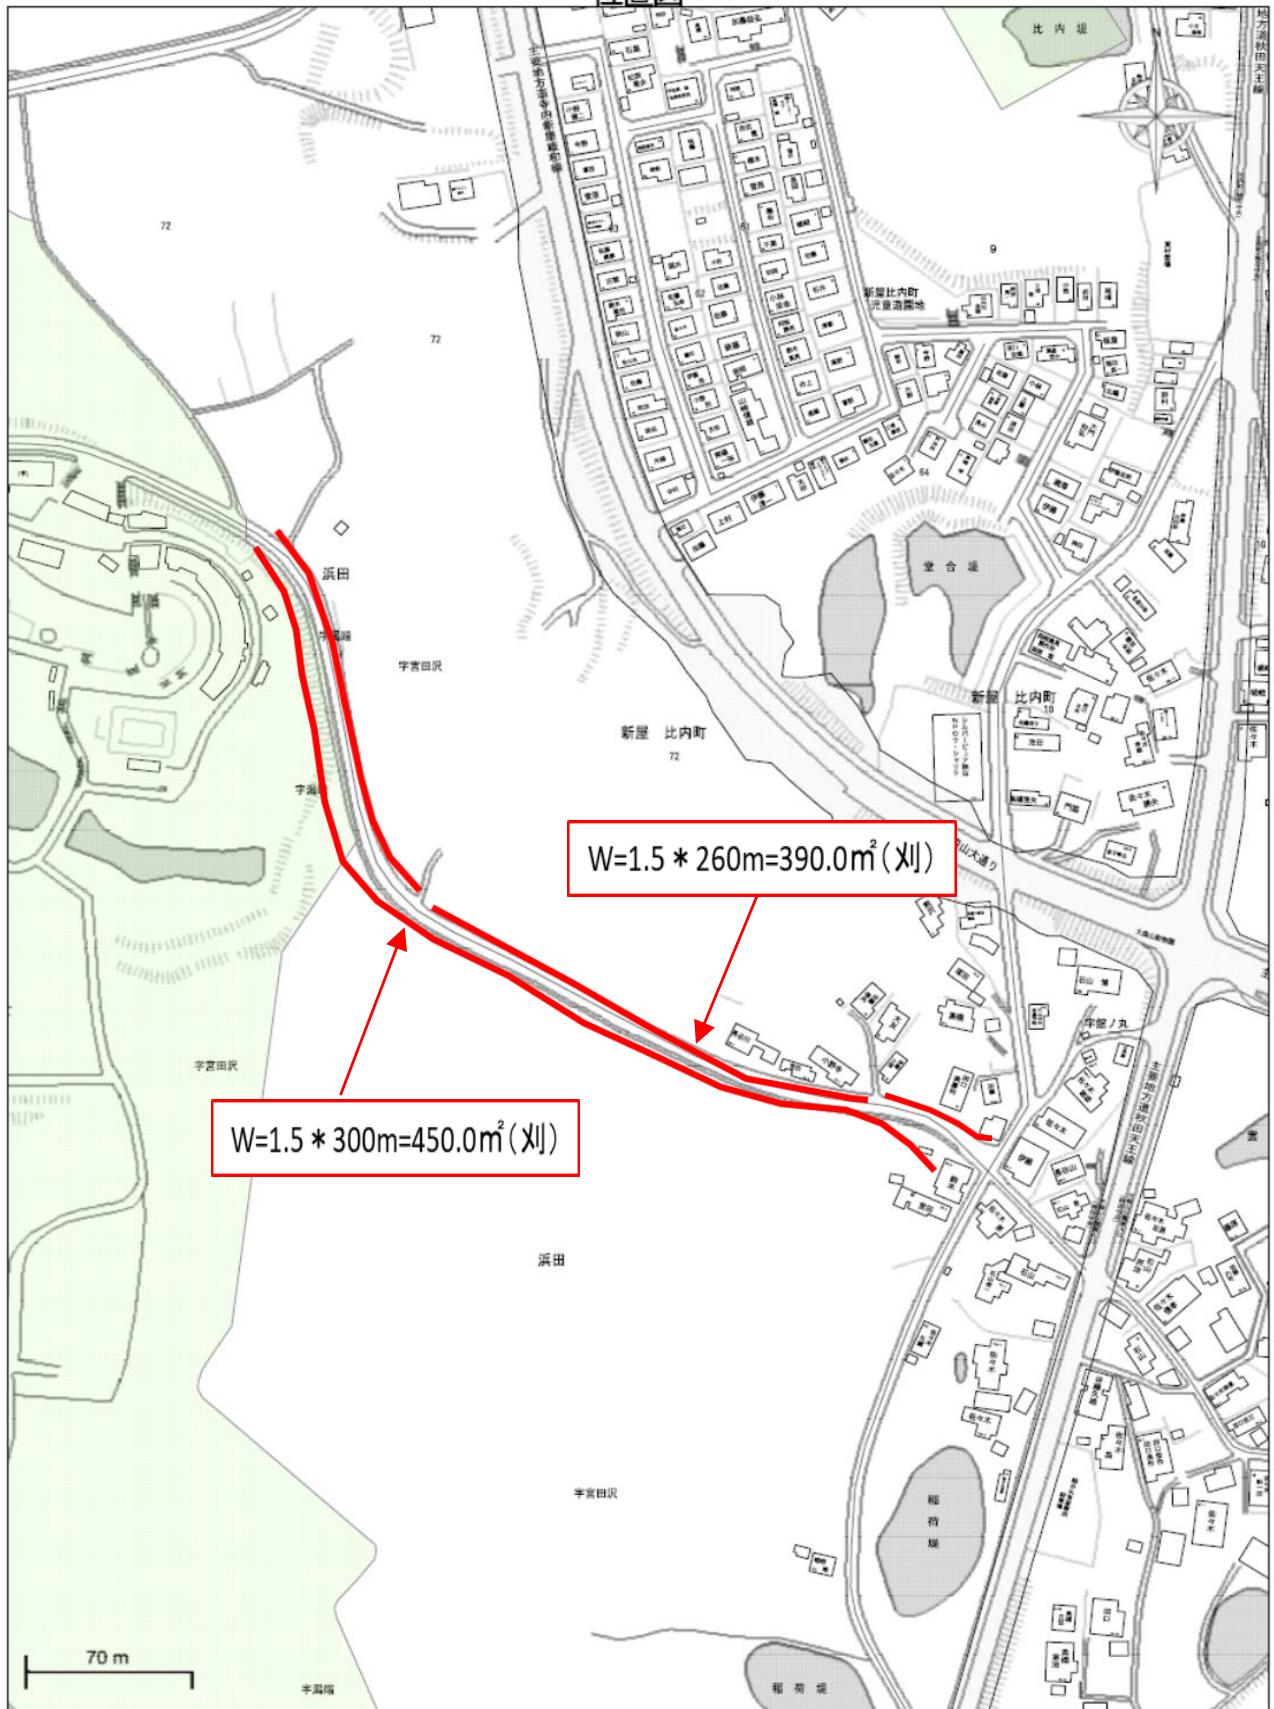


⑦桂根線

第13ブロック

路線番号 2102

(刈)2988.0m² (処) - m²

箇所図

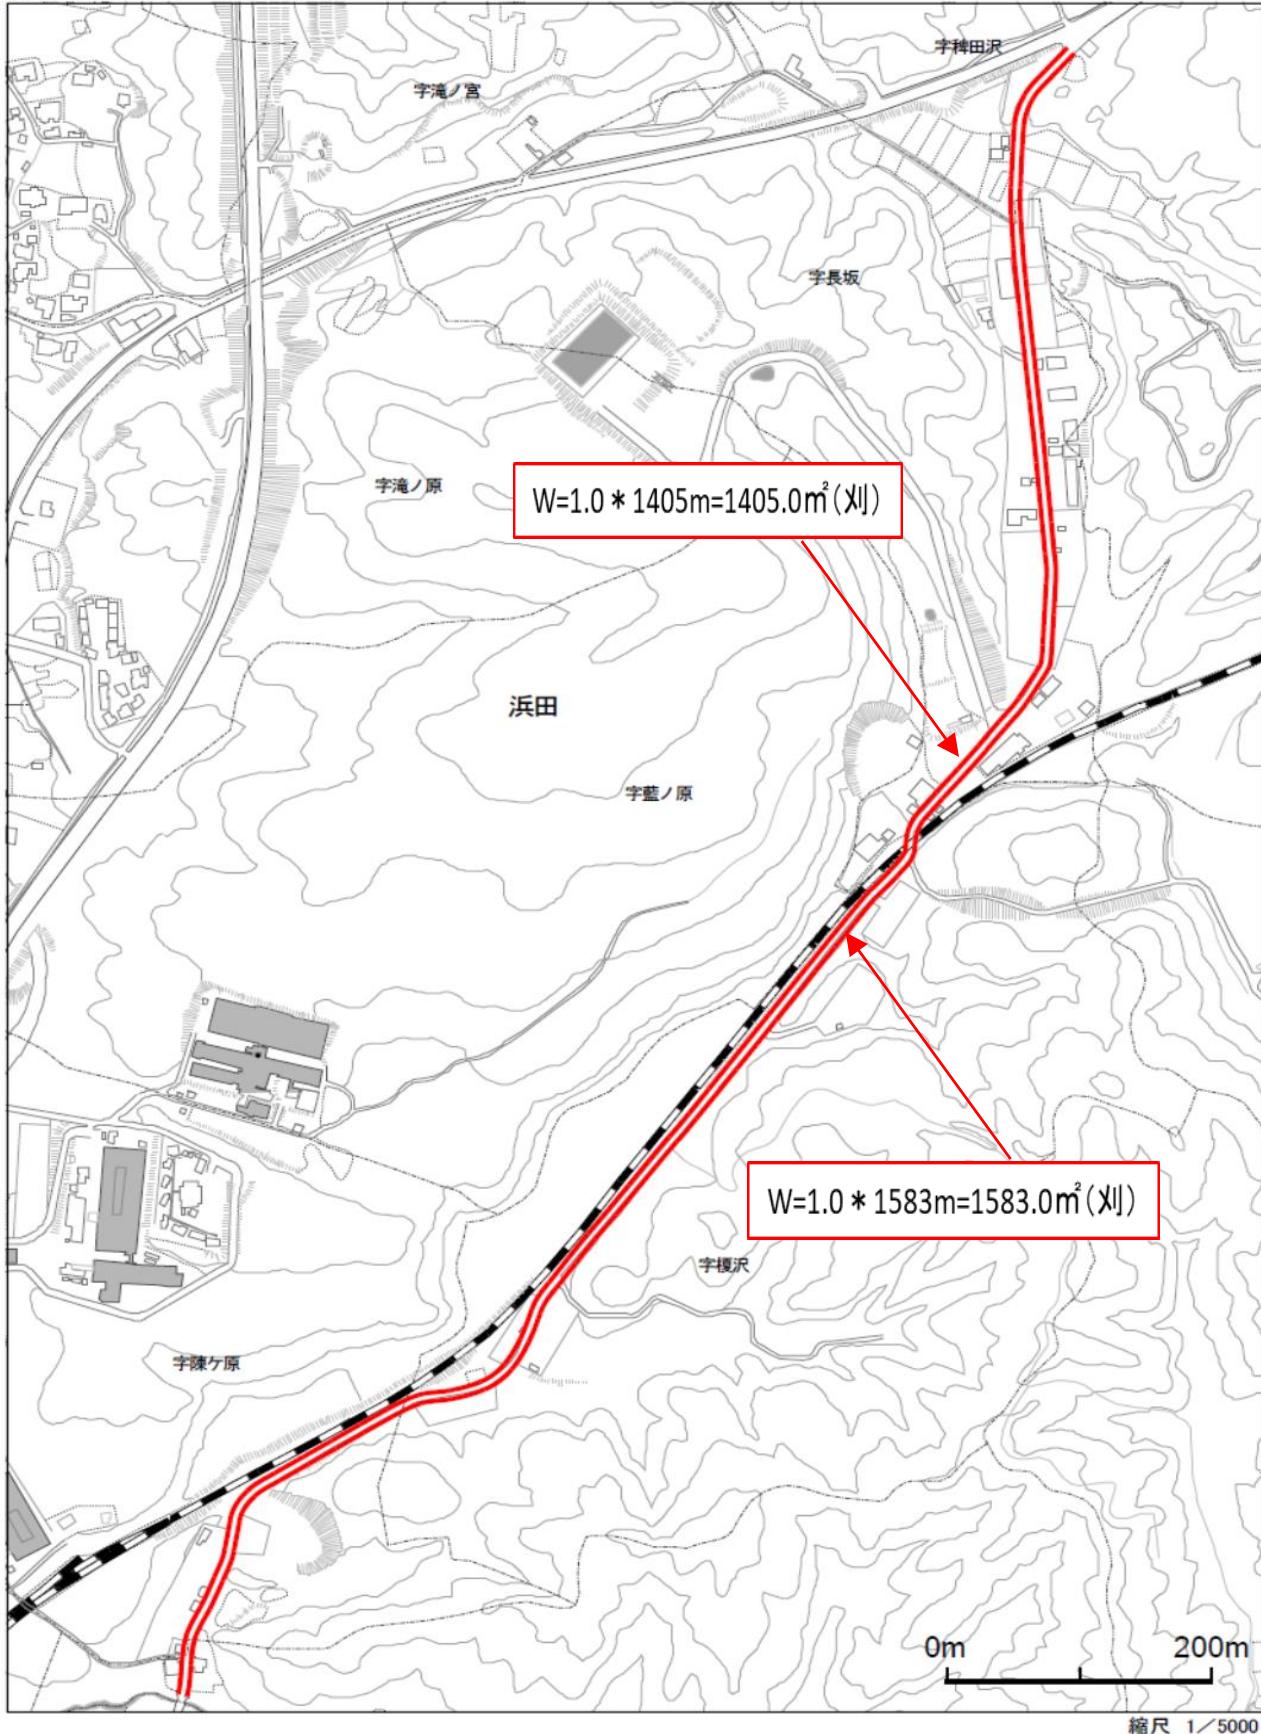

⑧下浜工業団地1号線ほか

第13ブロック

路線番号 60524ほか

(刈)3258.5m² (処) 956.5m²

位置図

