

# 秋田市都市計画図

縮尺2万5千分の1

## 秋田市都市計画道路の変更(秋田県決定)

- 3・4・16号 秋田港北線
- 3・5・38号 浜ナシ山長野線
- 3・4・77号 和田駅前線
- 3・4・78号 石川和田駅前線

## 変更総括図

### 凡例

- 変更前
- 変更後

変更前 3・4・16号 秋田港北線 L=4,520m W=20m 4車線

変更後 3・4・16号 秋田港北線 L=4,520m W=20m 4車線



変更前 3・5・38号 浜ナシ山長野線 L=2,600m W=15m

変更後 3・5・38号 浜ナシ山長野線 L=2,600m W=15m 2車線

変更前 3・4・78号 石川和田駅前線 L=2,530m W=16m

変更前 3・4・77号 和田駅前線 L=360m W=18m

変更後 3・4・77号 和田駅前線 L=360m W=18m 2車線

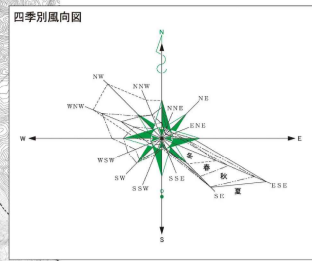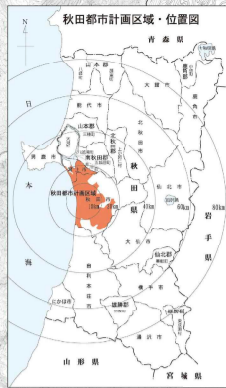


区域	面積 (ha)	備考
秋田市行政区域	約 96.607	平成29年10月1日現在
秋田市計画区域 (秋田市分)	約 41.417	平成29年7月1日現在 (秋田都市計画区域は秋田市と上田市を合算)
市街化区域	約 7.588	平成31年2月1日告示
市街化調整区域	約 33.851	

凡例	表示	備考
行政区域	—	
都市計画区域	—	
市街化区域	—	
第一種低層住居専用地域	■	容積率(%) 30 高さ(メートル) 12
第二種低層住居専用地域	■	容積率(%) 30 高さ(メートル) 12
第一種中高層住居専用地域	■	容積率(%) 100-100-100
第二種中高層住居専用地域	■	容積率(%) 100-100-100
第一種住居地域	■	容積率(%) 30 高さ(メートル) 12
第二種住居地域	■	容積率(%) 30 高さ(メートル) 12
近隣住居地域	■	容積率(%) 30 高さ(メートル) 12
商業地域	■	容積率(%) 300-300
工業地域	■	容積率(%) 300-300
工業専用地域	■	容積率(%) 300-300
高度利用地区	■	
準工業地域	■	
準工業専用地域	■	
臨海地区	■	
都市計画道路	—	
都市計画線路	—	
都市計画公園	■	
都市計画緑地	■	
都市計画河川	—	
下水処理場	■	
下水処理場	■	
都市計画汚物処理場	■	
都市計画ごみ処理場	■	
都市計画学校	■	
都市計画児童遊園	■	
都市計画体育場	■	
都市計画公園	■	
一帯地の官公庁施設	■	
上地区域	■	
完成区域	■	
都市計画内陸部調整区域	■	
地区計画区域	■	
平成27年D1D地区	■	

秋田都市計画道路の変更（秋田県決定）


3・4・16号 秋田港北線  
3・5・38号 浜ナシ山長野線

### 変更計画図(1/5)

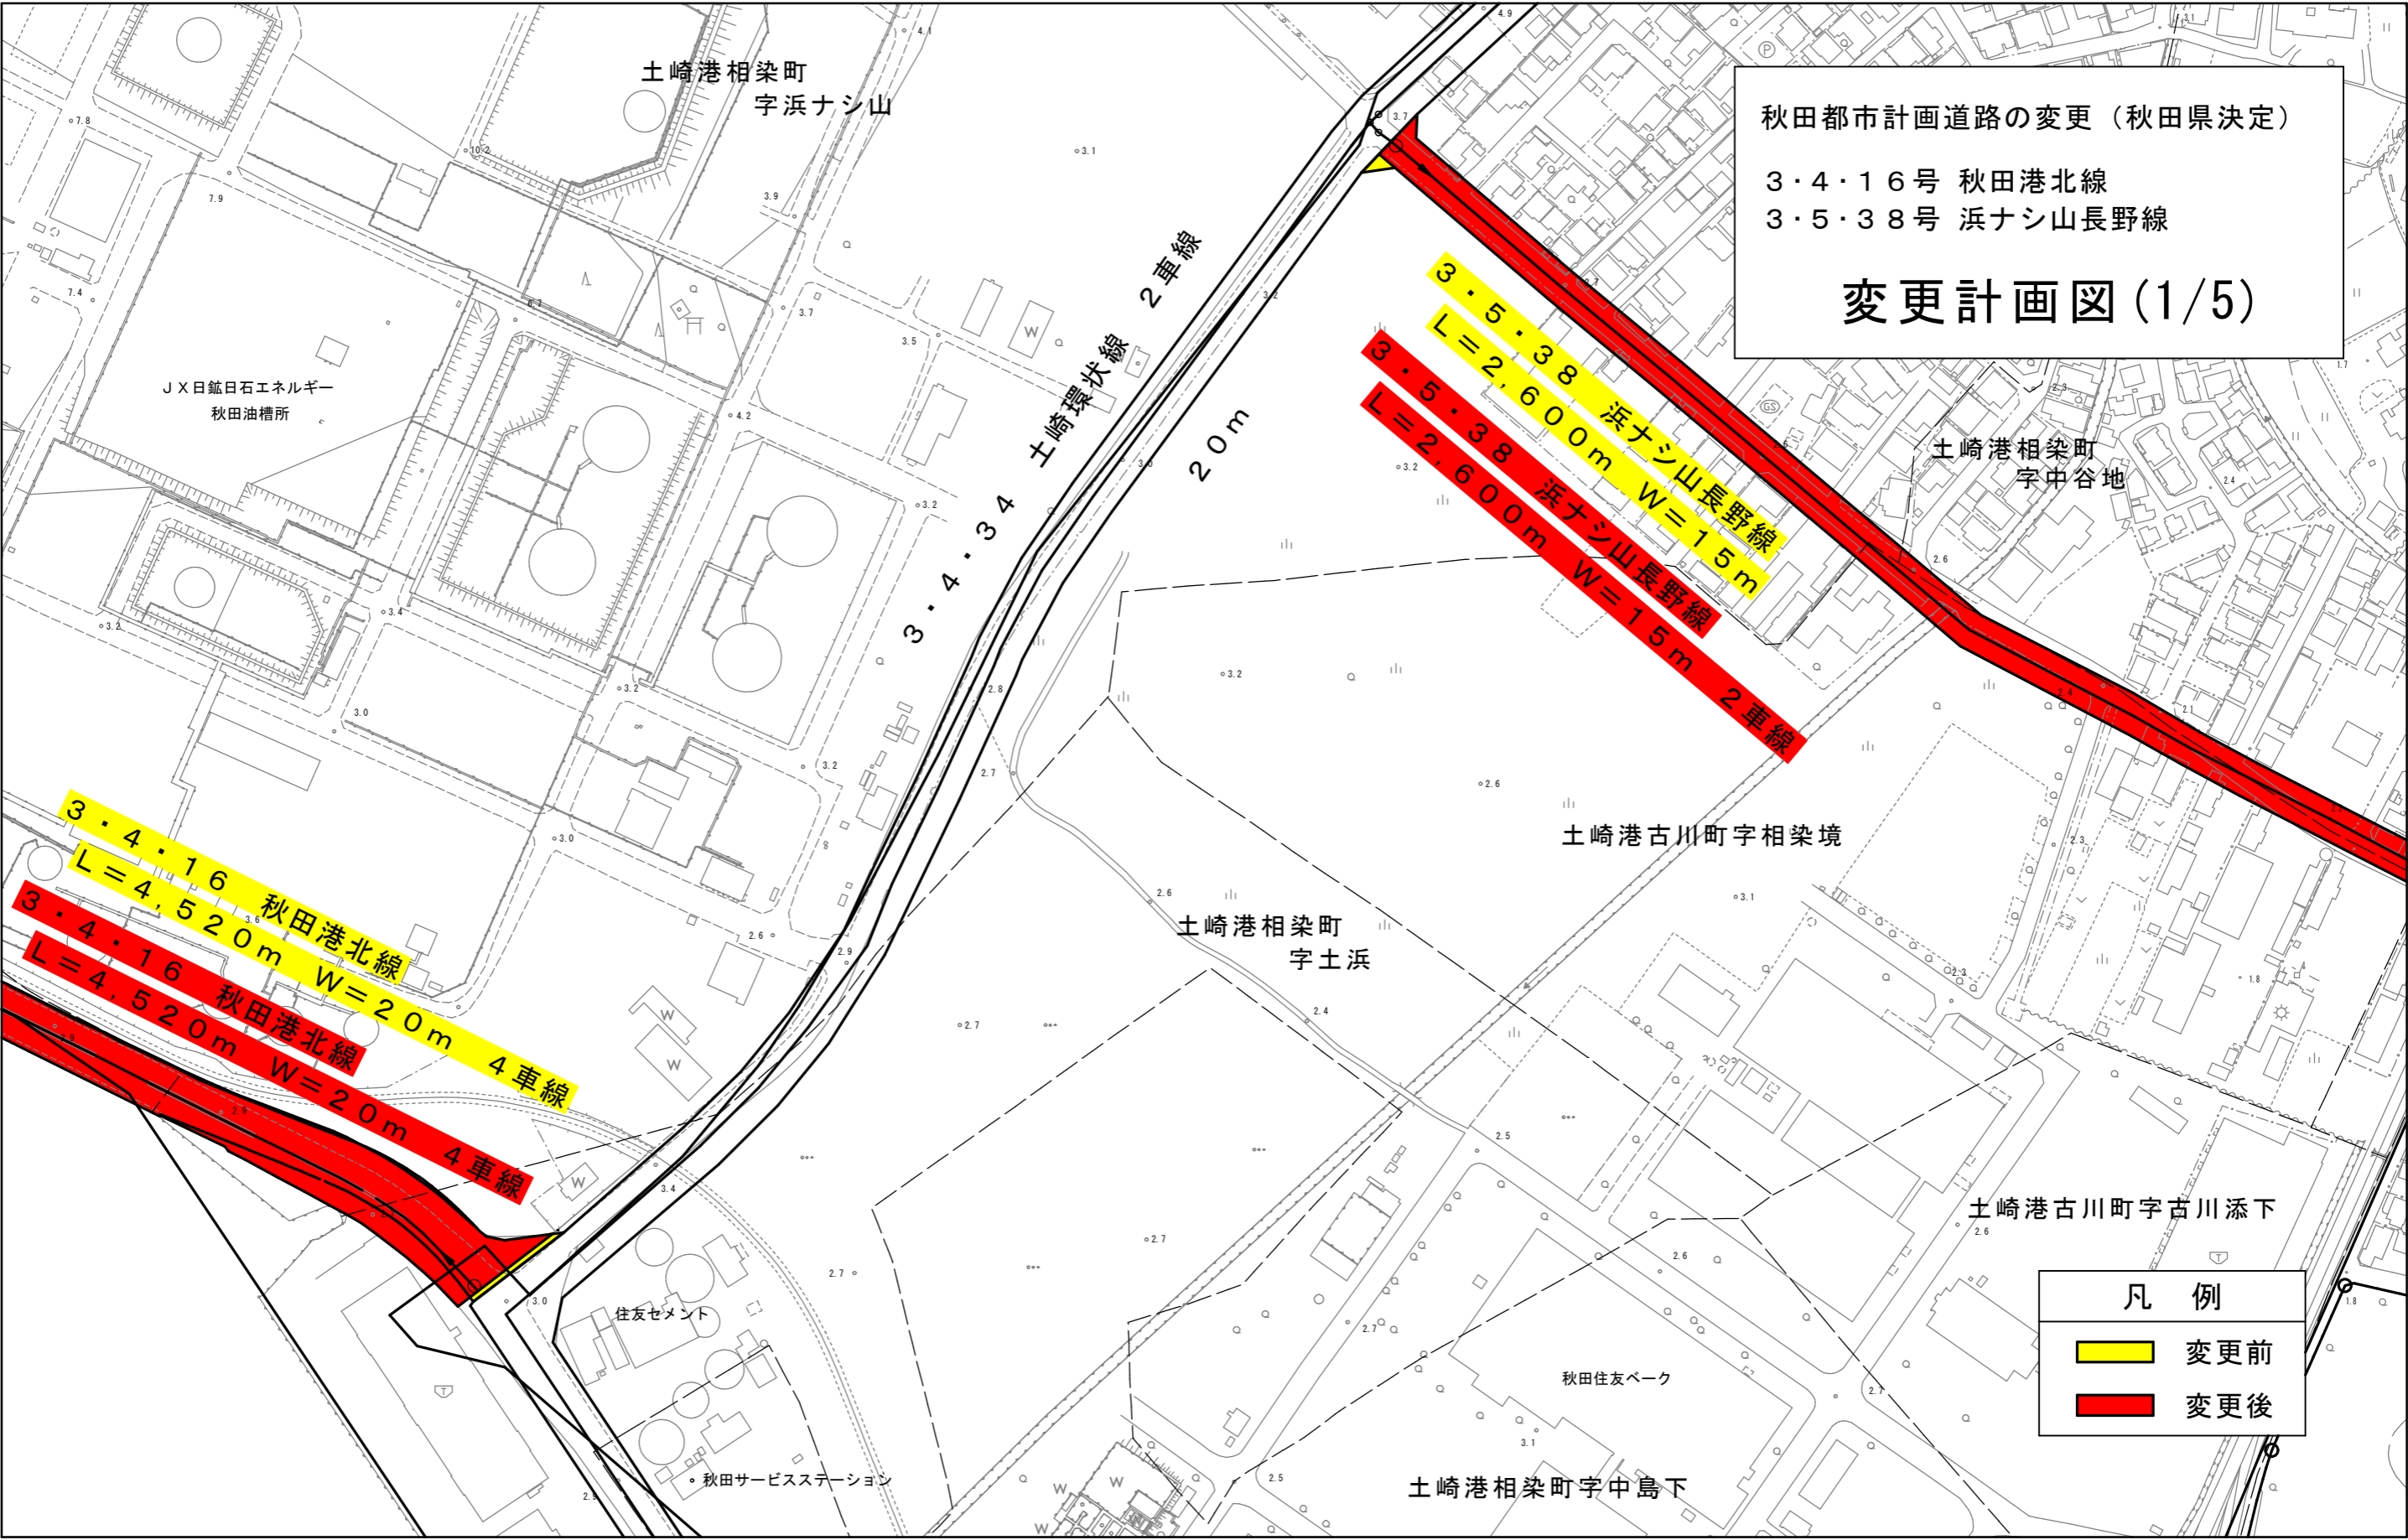

凡 例	
■ (Yellow)	変更前
■ (Red)	変更後


SCALE 1:2,500

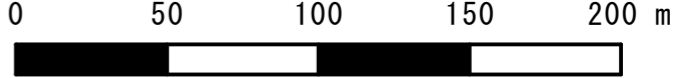



秋田都市計画道路の変更（秋田県決定）


3・5・38号 浜ナシ山長野線
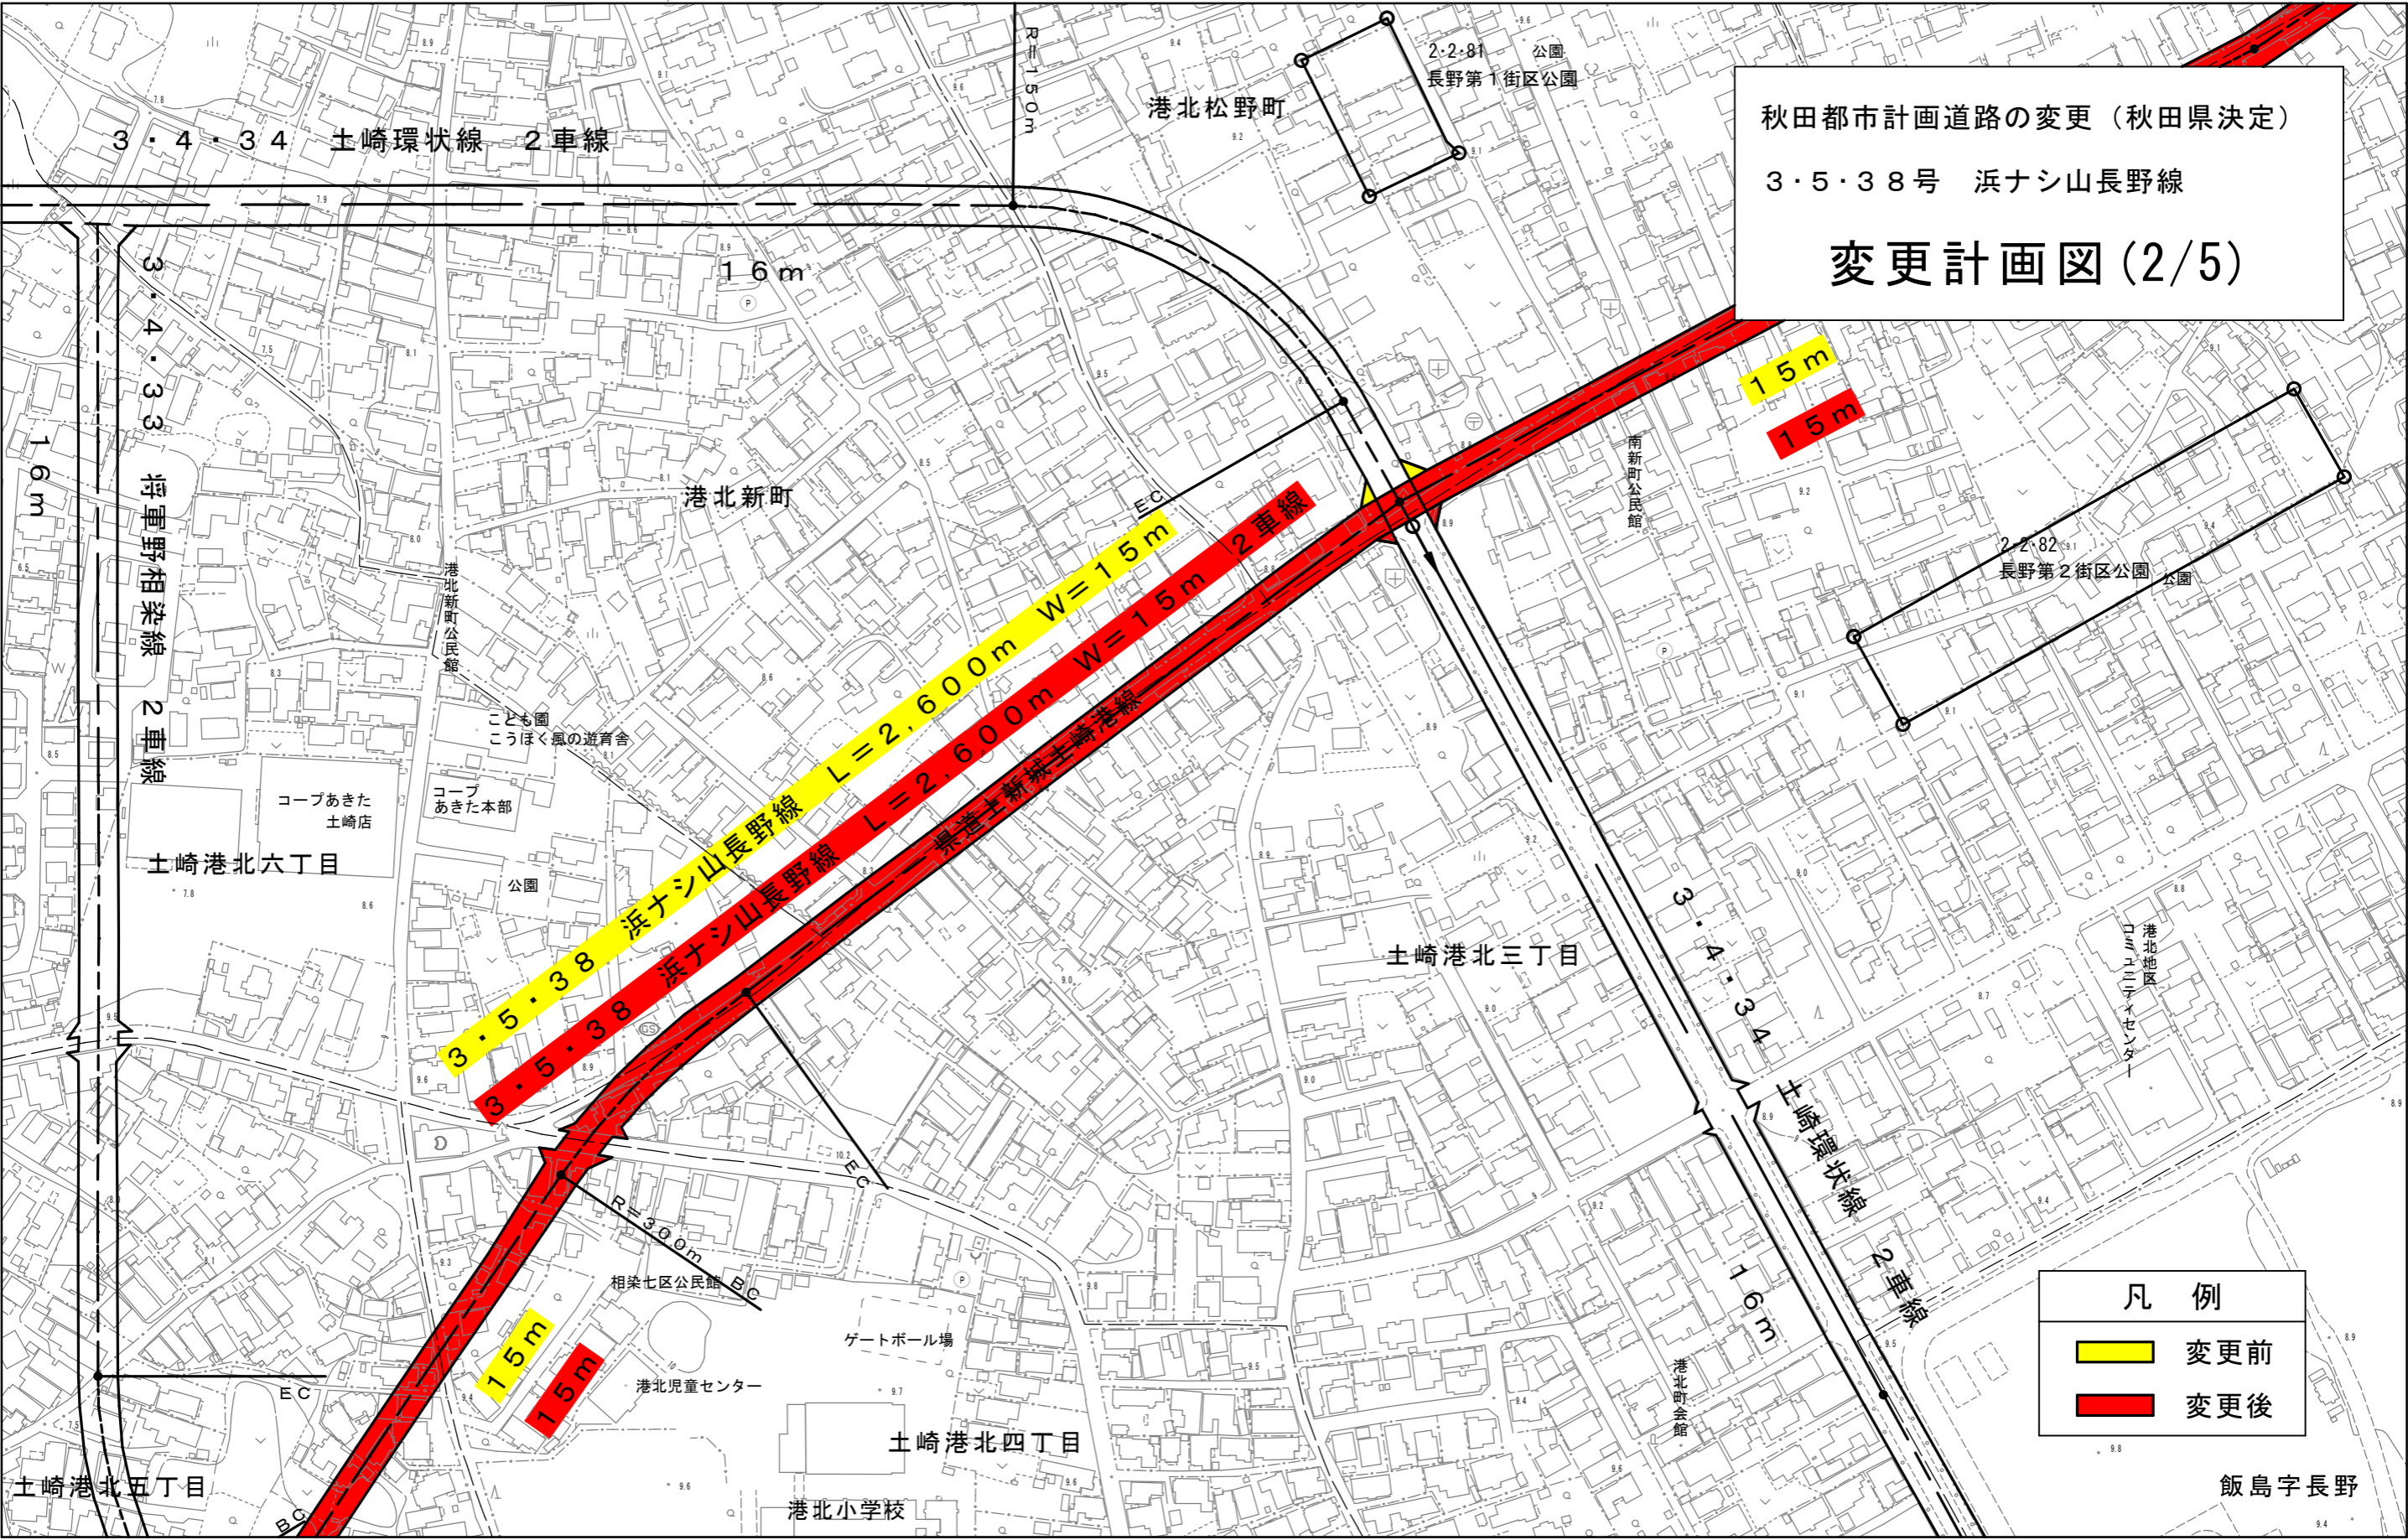
# 変更計画図(2/5)



凡例	
	変更前
	変更後

SCALE 1:2,500

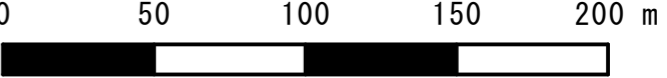








秋田都市計画道路の変更（秋田県決定）

3・4・78号 石川和田駅線
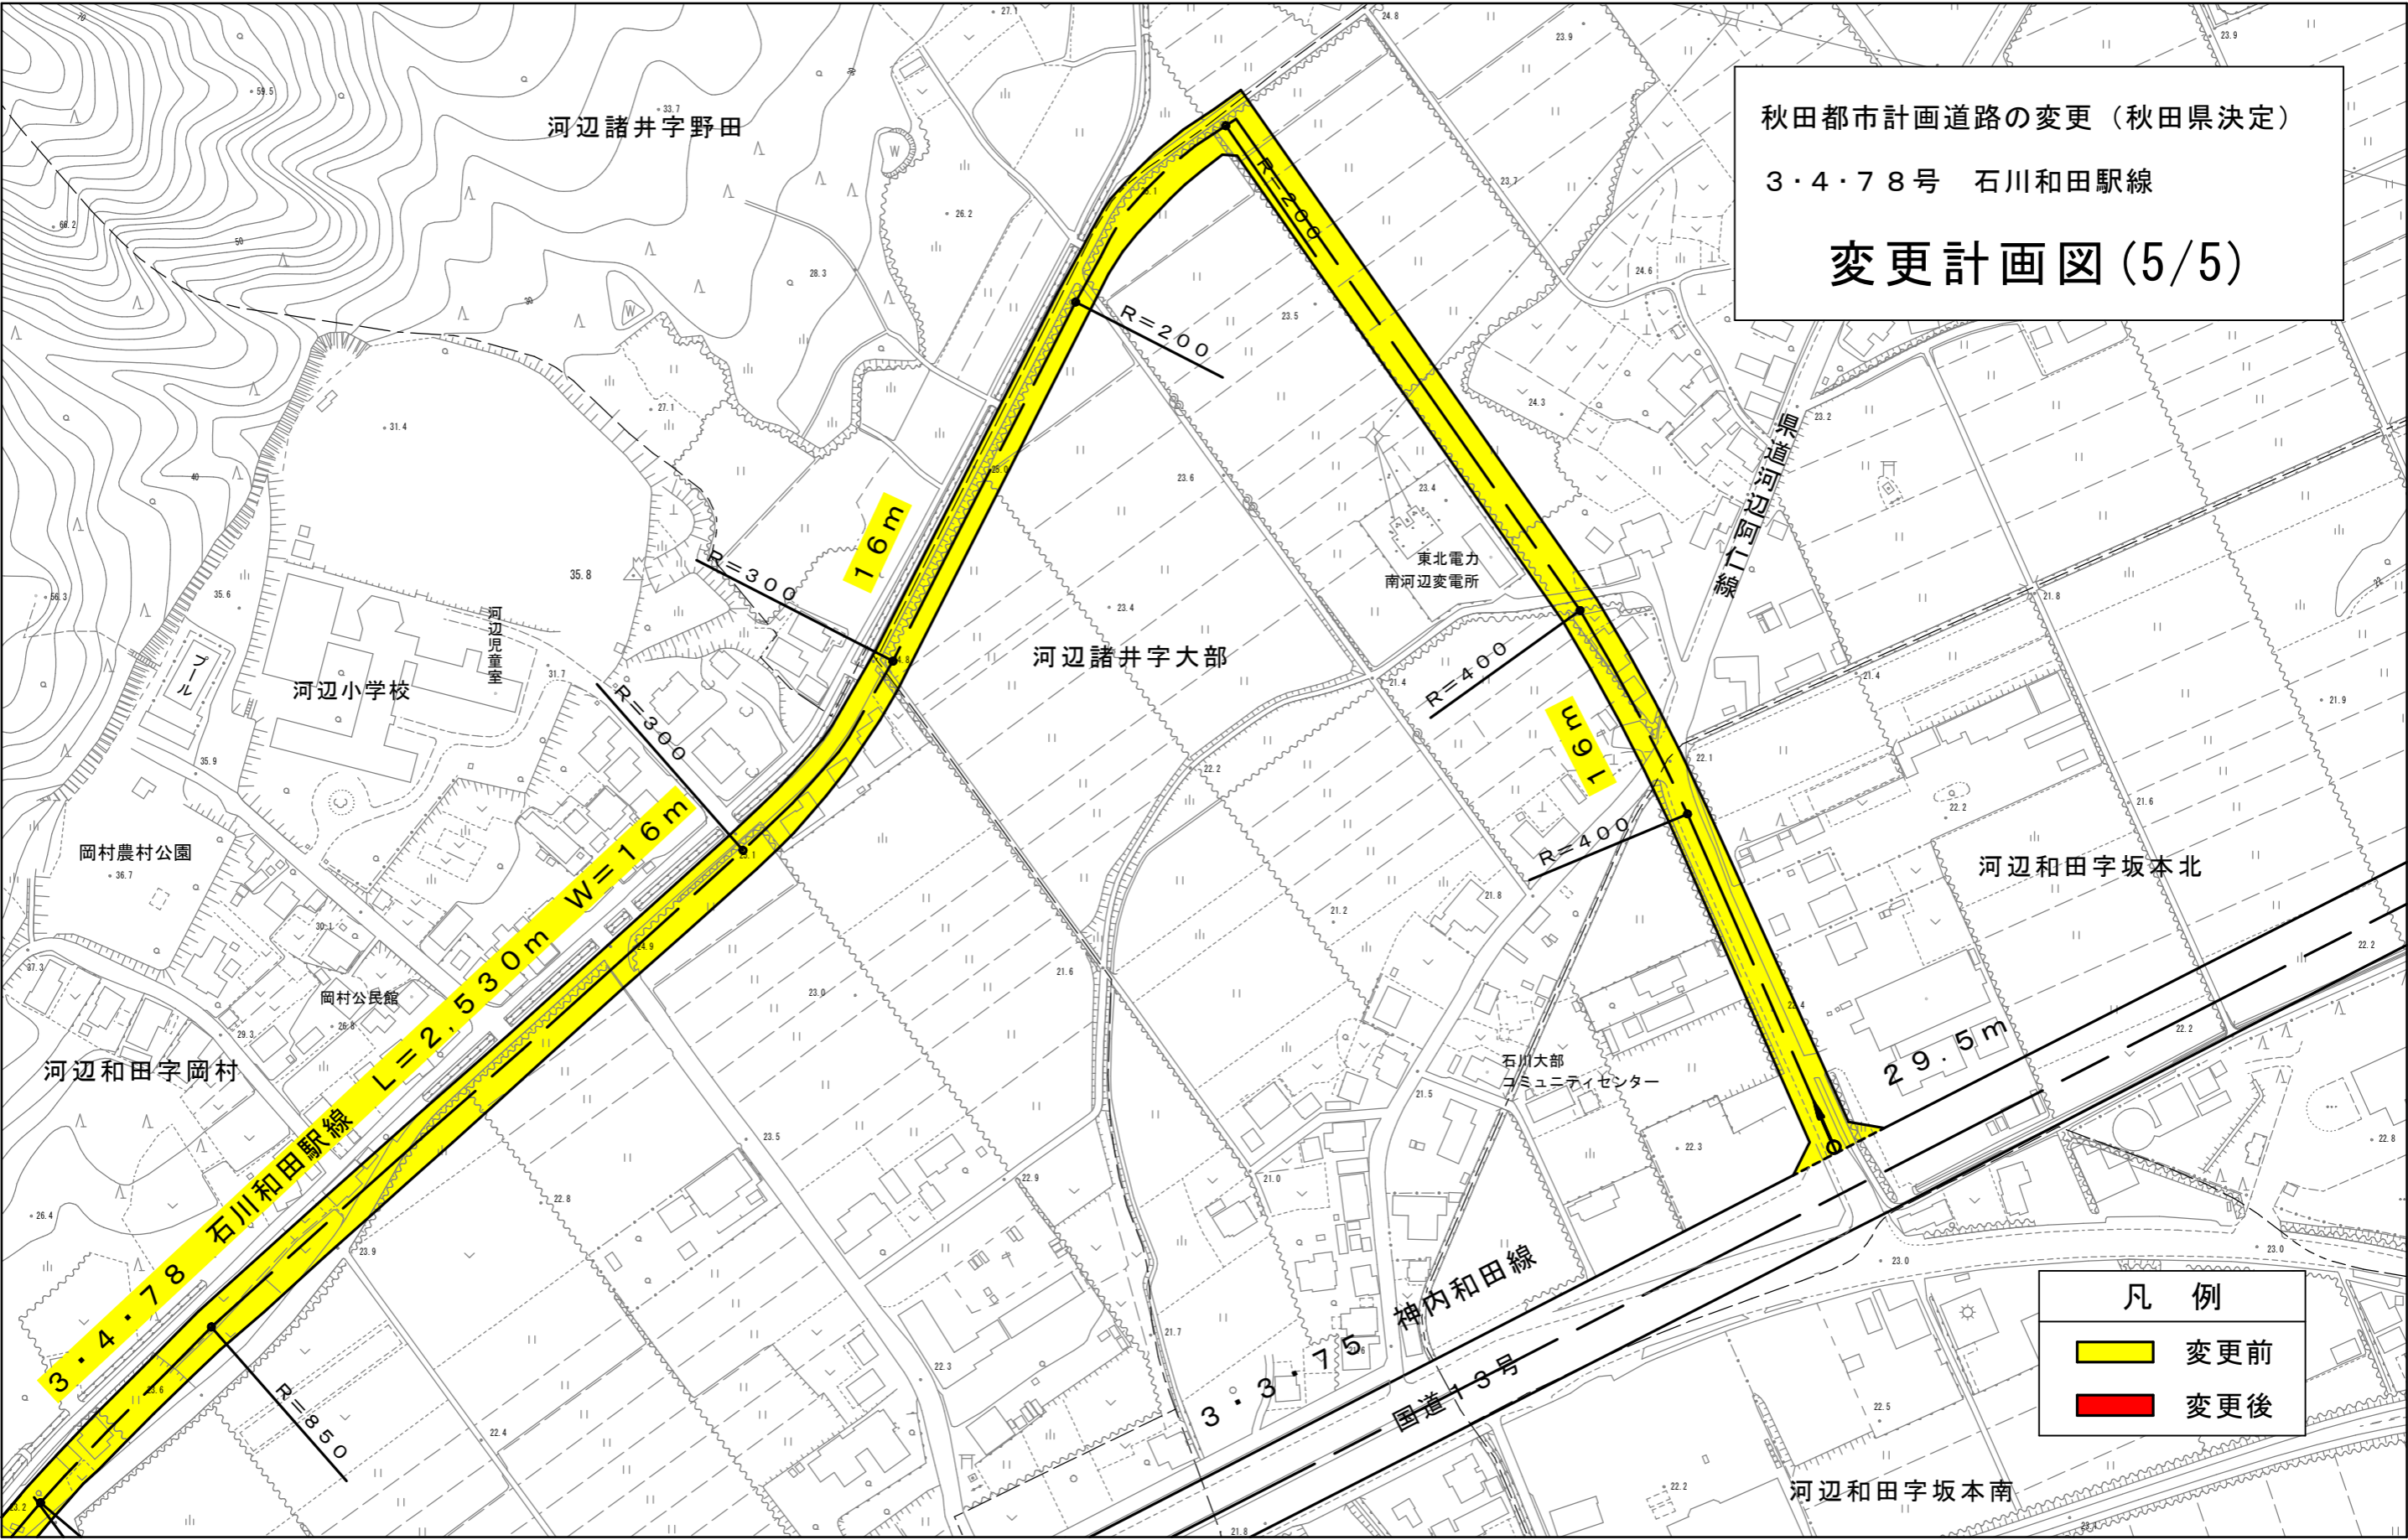
# 変更計画図(5/5)



凡例	
	変更前
	変更後

SCALE 1:2,500

