

秋田都市計画道路の変更（秋田市決定）

3・4・33号 將軍野相染線
 3・4・34号 土崎環状線
 3・5・37号 秋田港四ツ屋線

変更計画図(1/5)

凡例

■ 変更前
 ■ 変更後


SCALE 1:2,500

0 50 100 150 200 m



秋田都市計画道路の変更（秋田市決定）

3・4・34号 土崎環状線

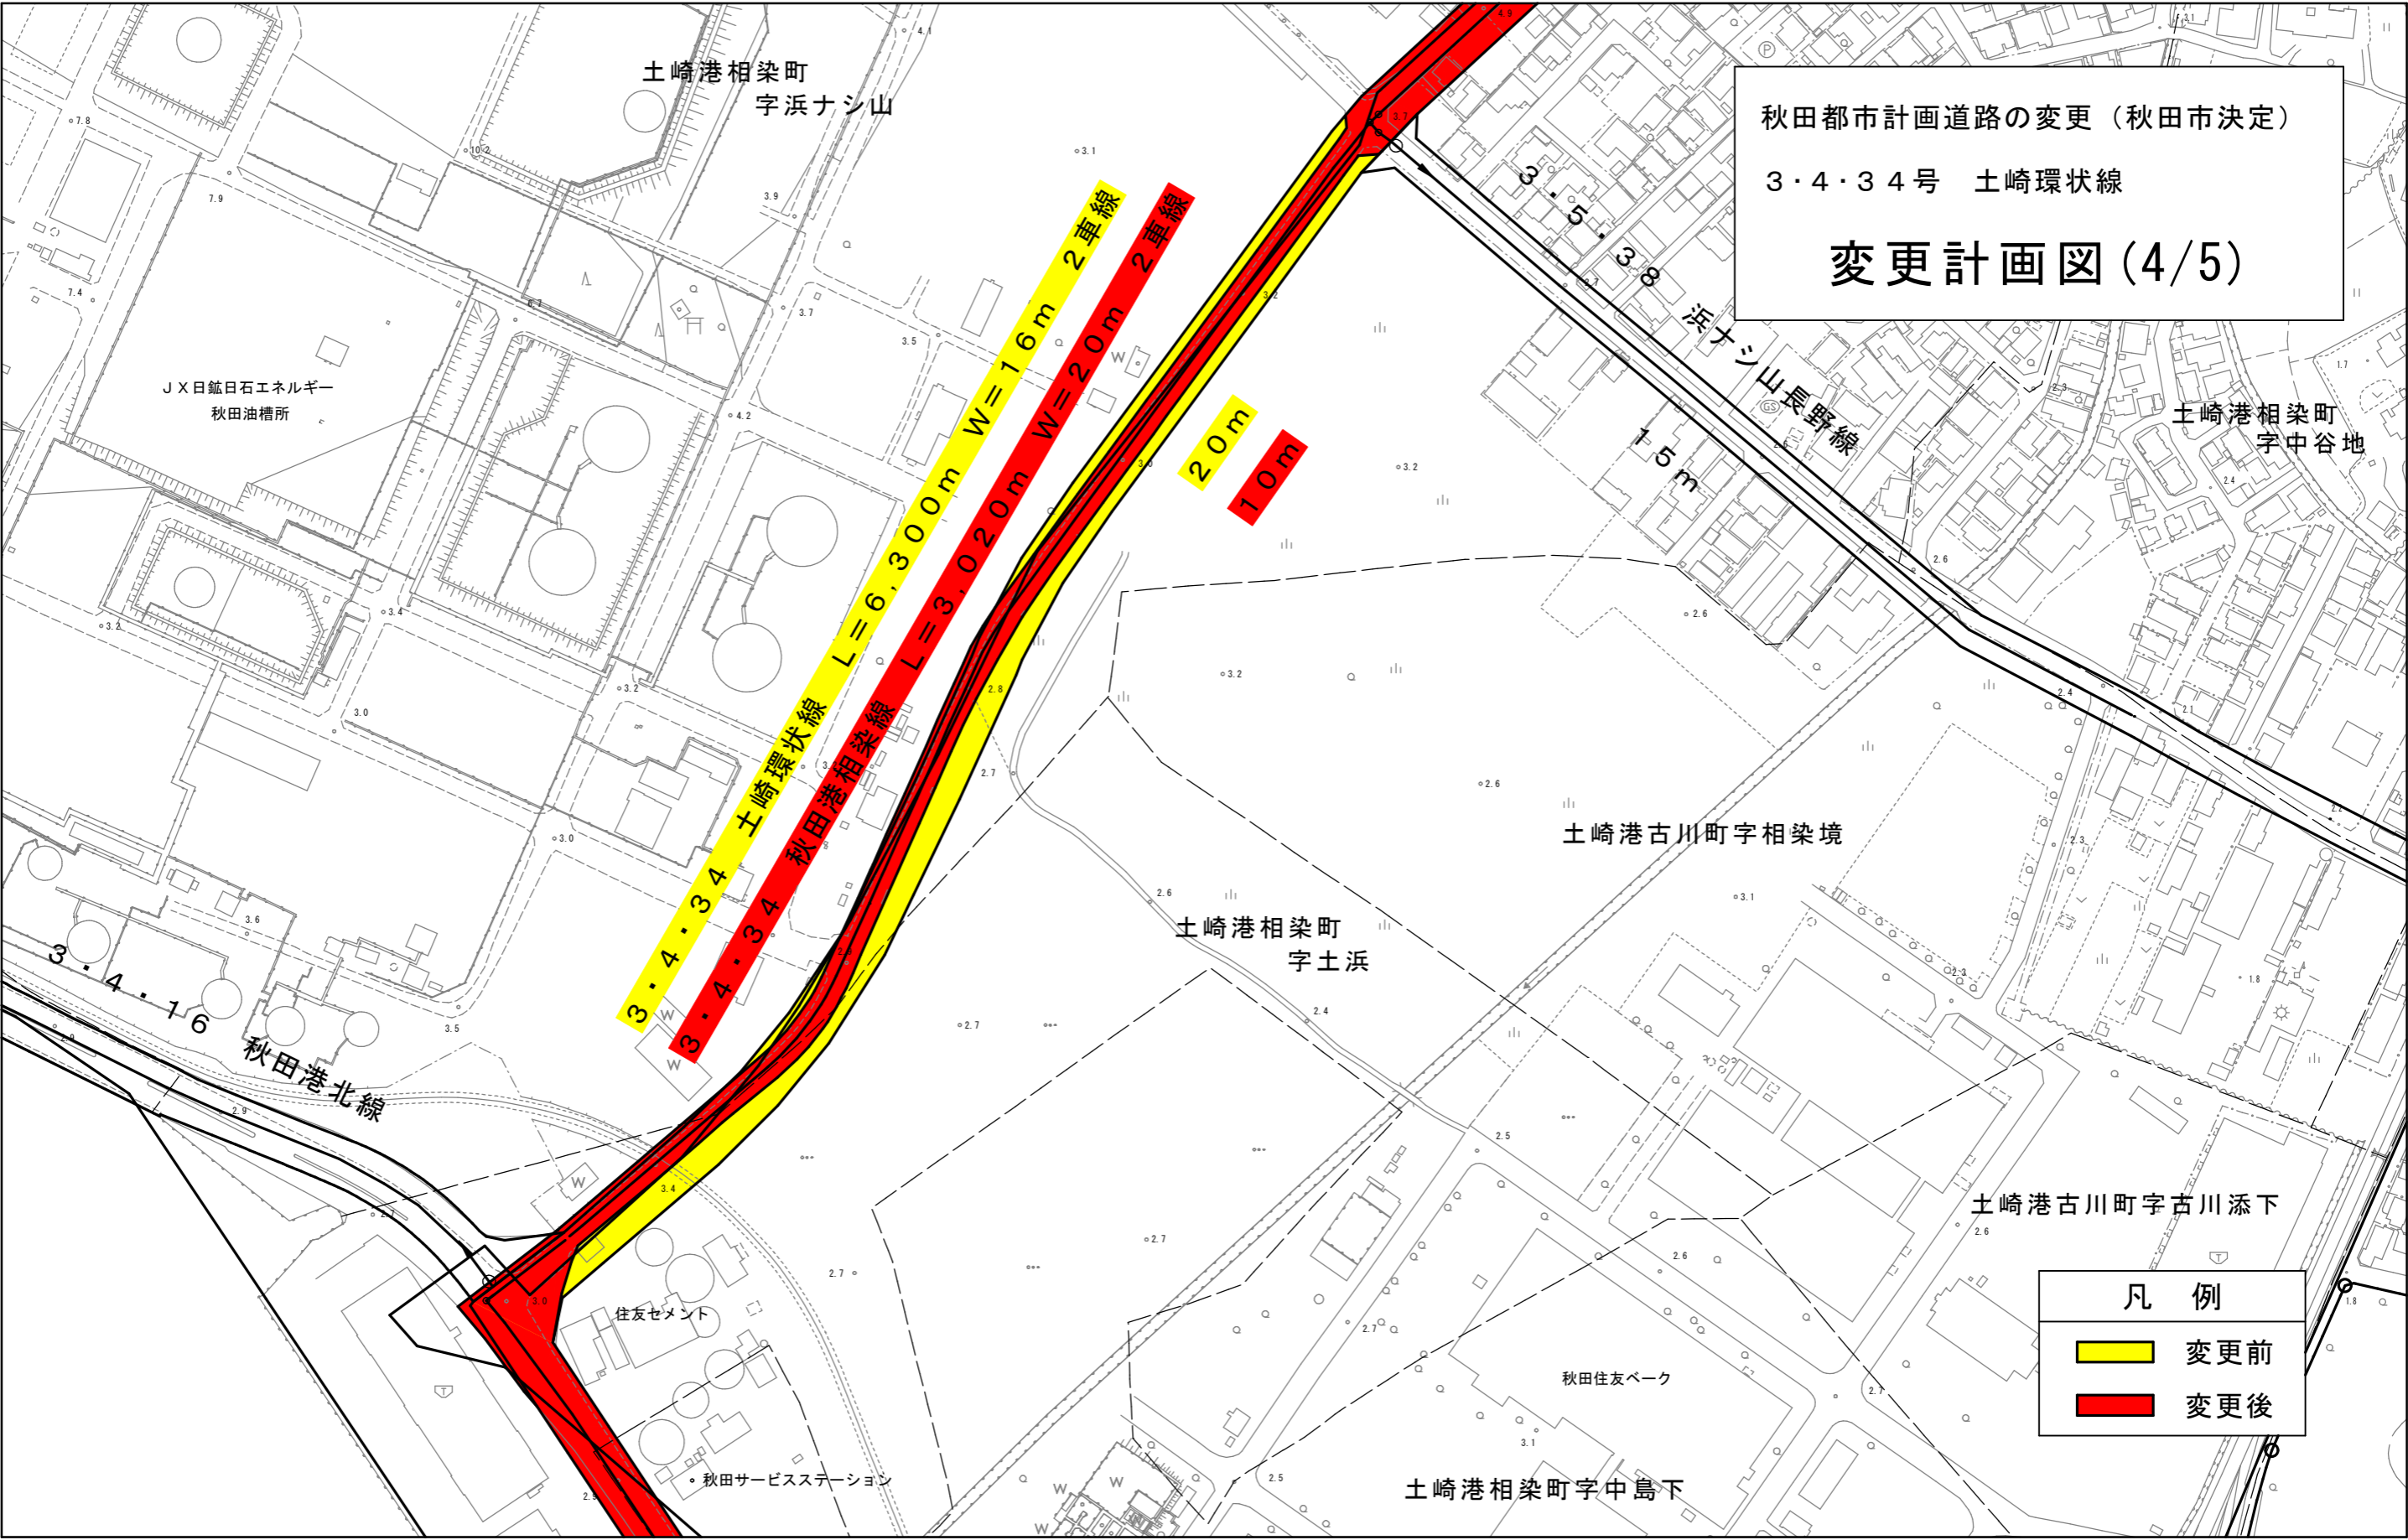
変更計画図(4/5)




凡例

	変更前
	変更後

SCALE 1:2,500

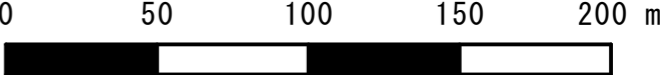

秋田都市計画道路の変更（秋田市決定）
 3・4・76号 前田和田2号線
変更計画図(5/5)

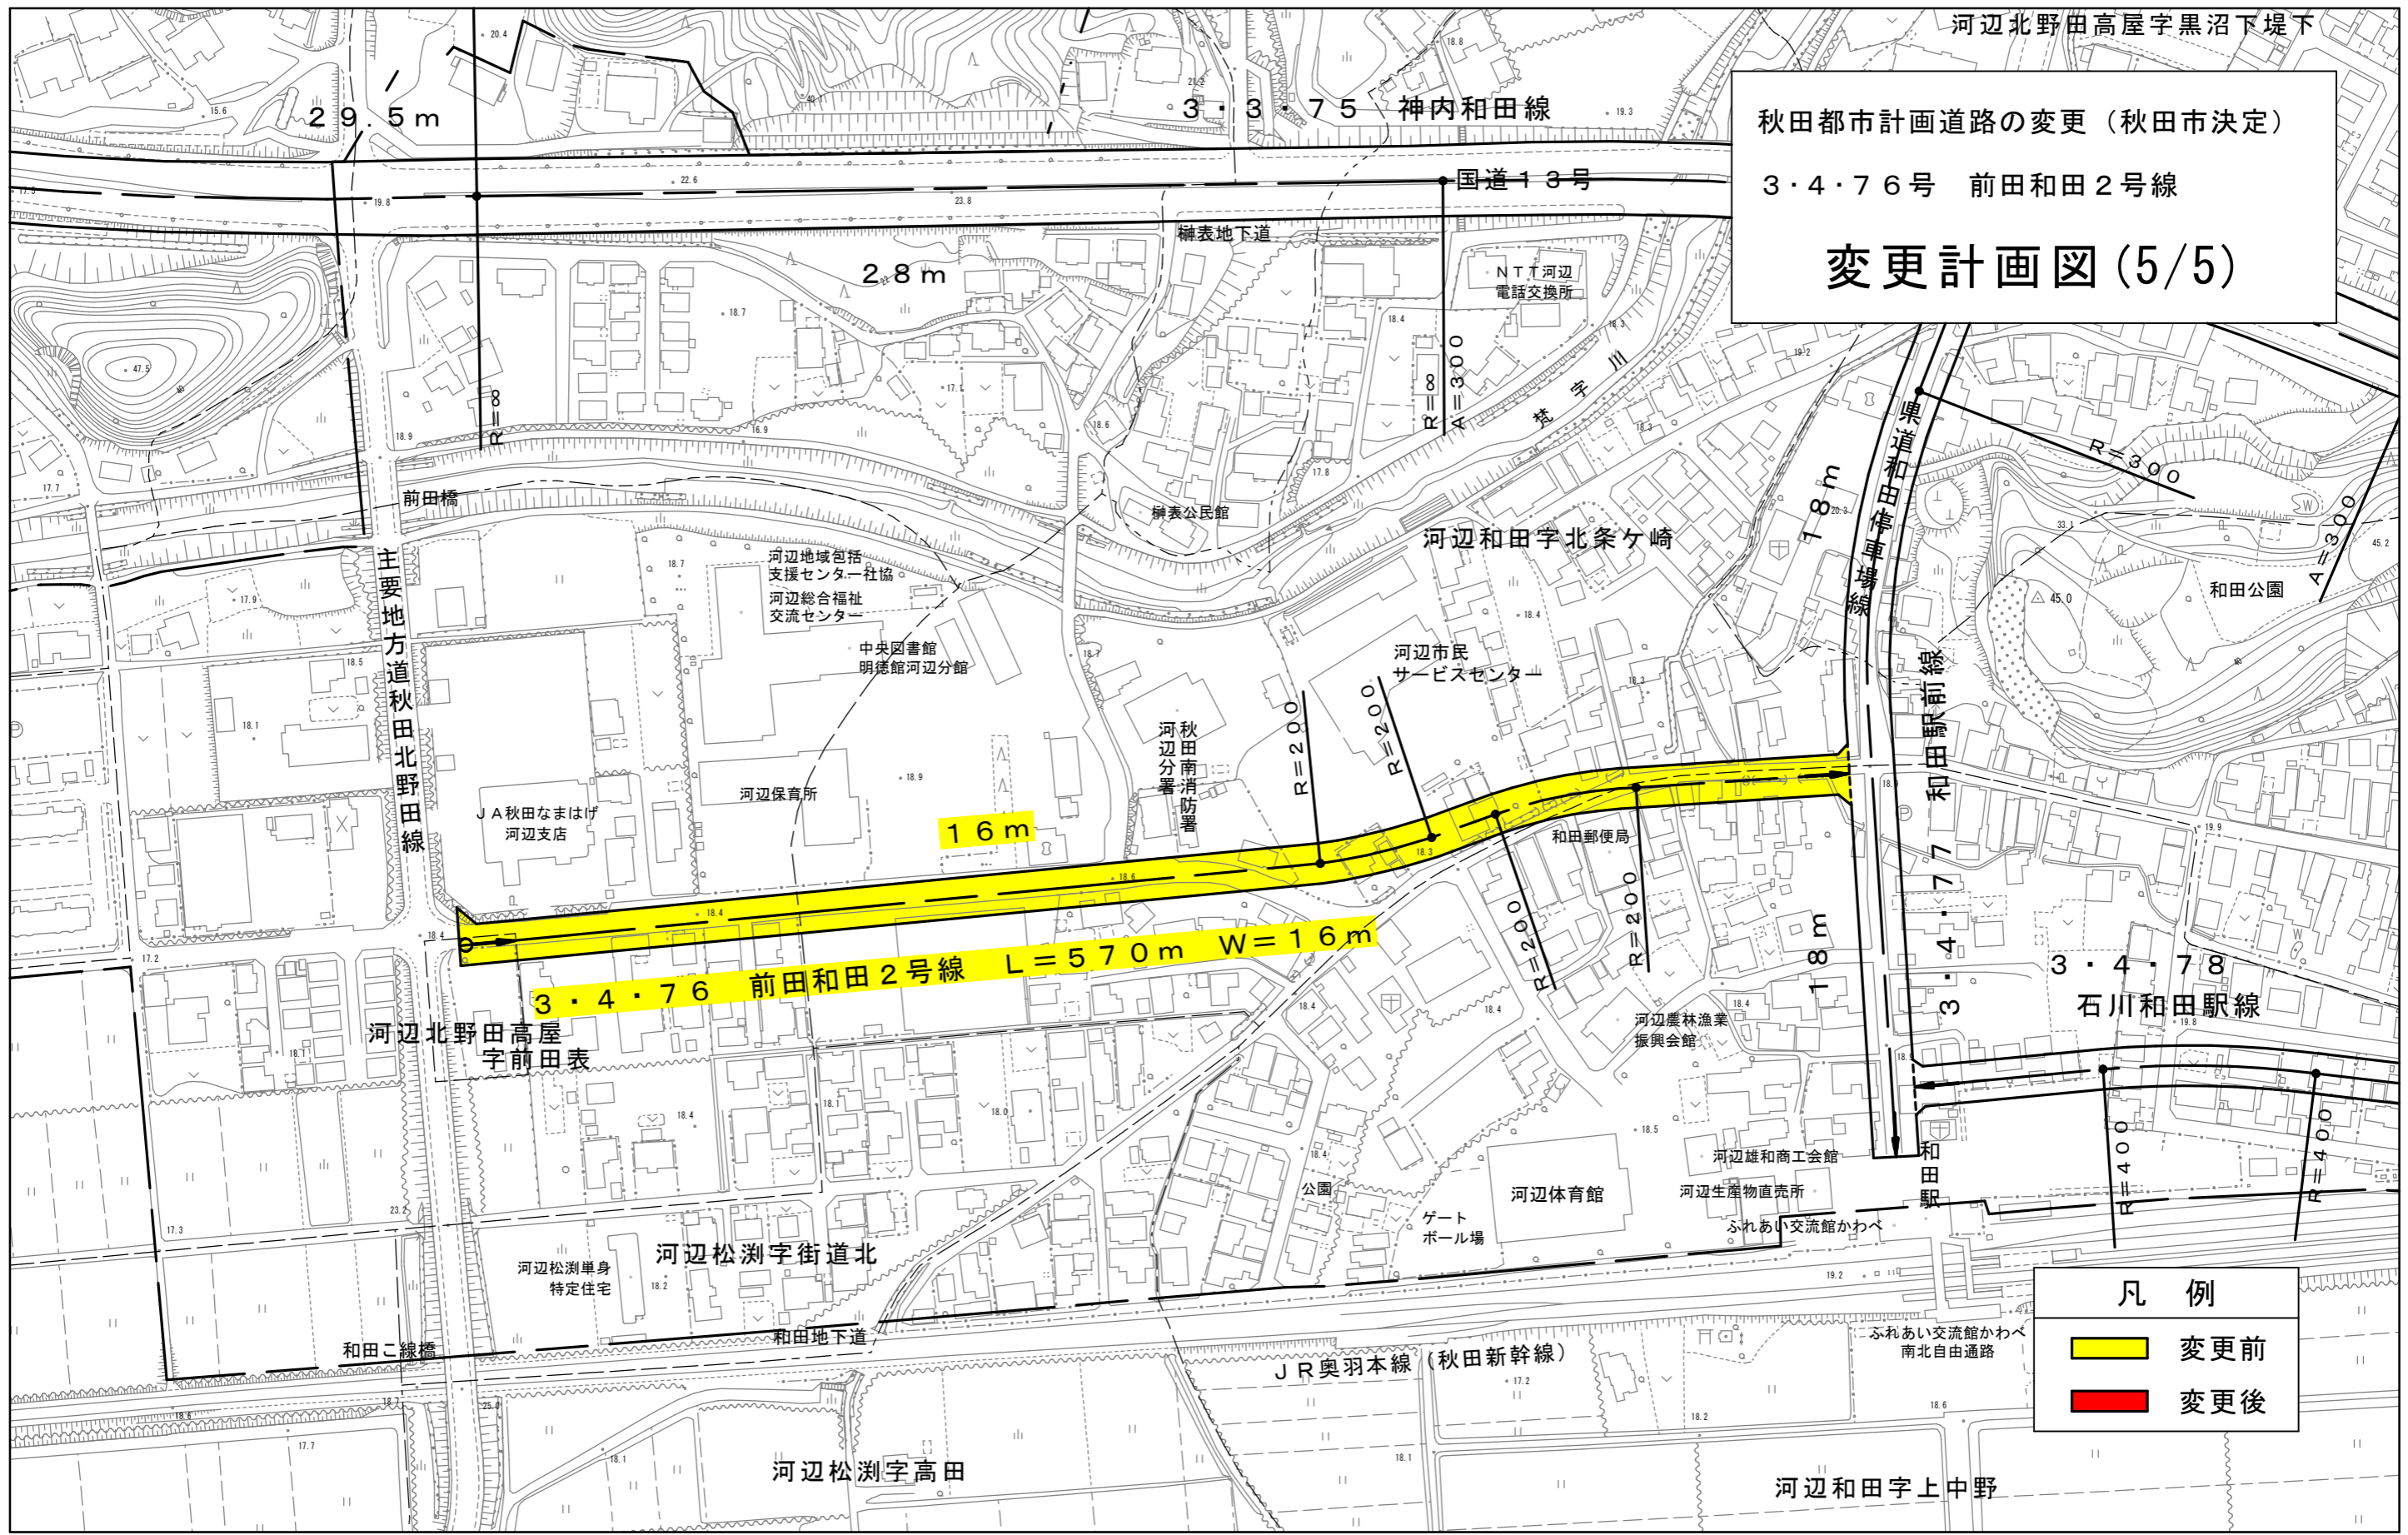

3・4・76 前田和田2号線 L=570m W=16m

凡例	
	変更前
	変更後

SCALE 1:2,500

