



茨島地区コミュニティセンター1階平面図 S=1/100

茨島地区コミュニティセンター

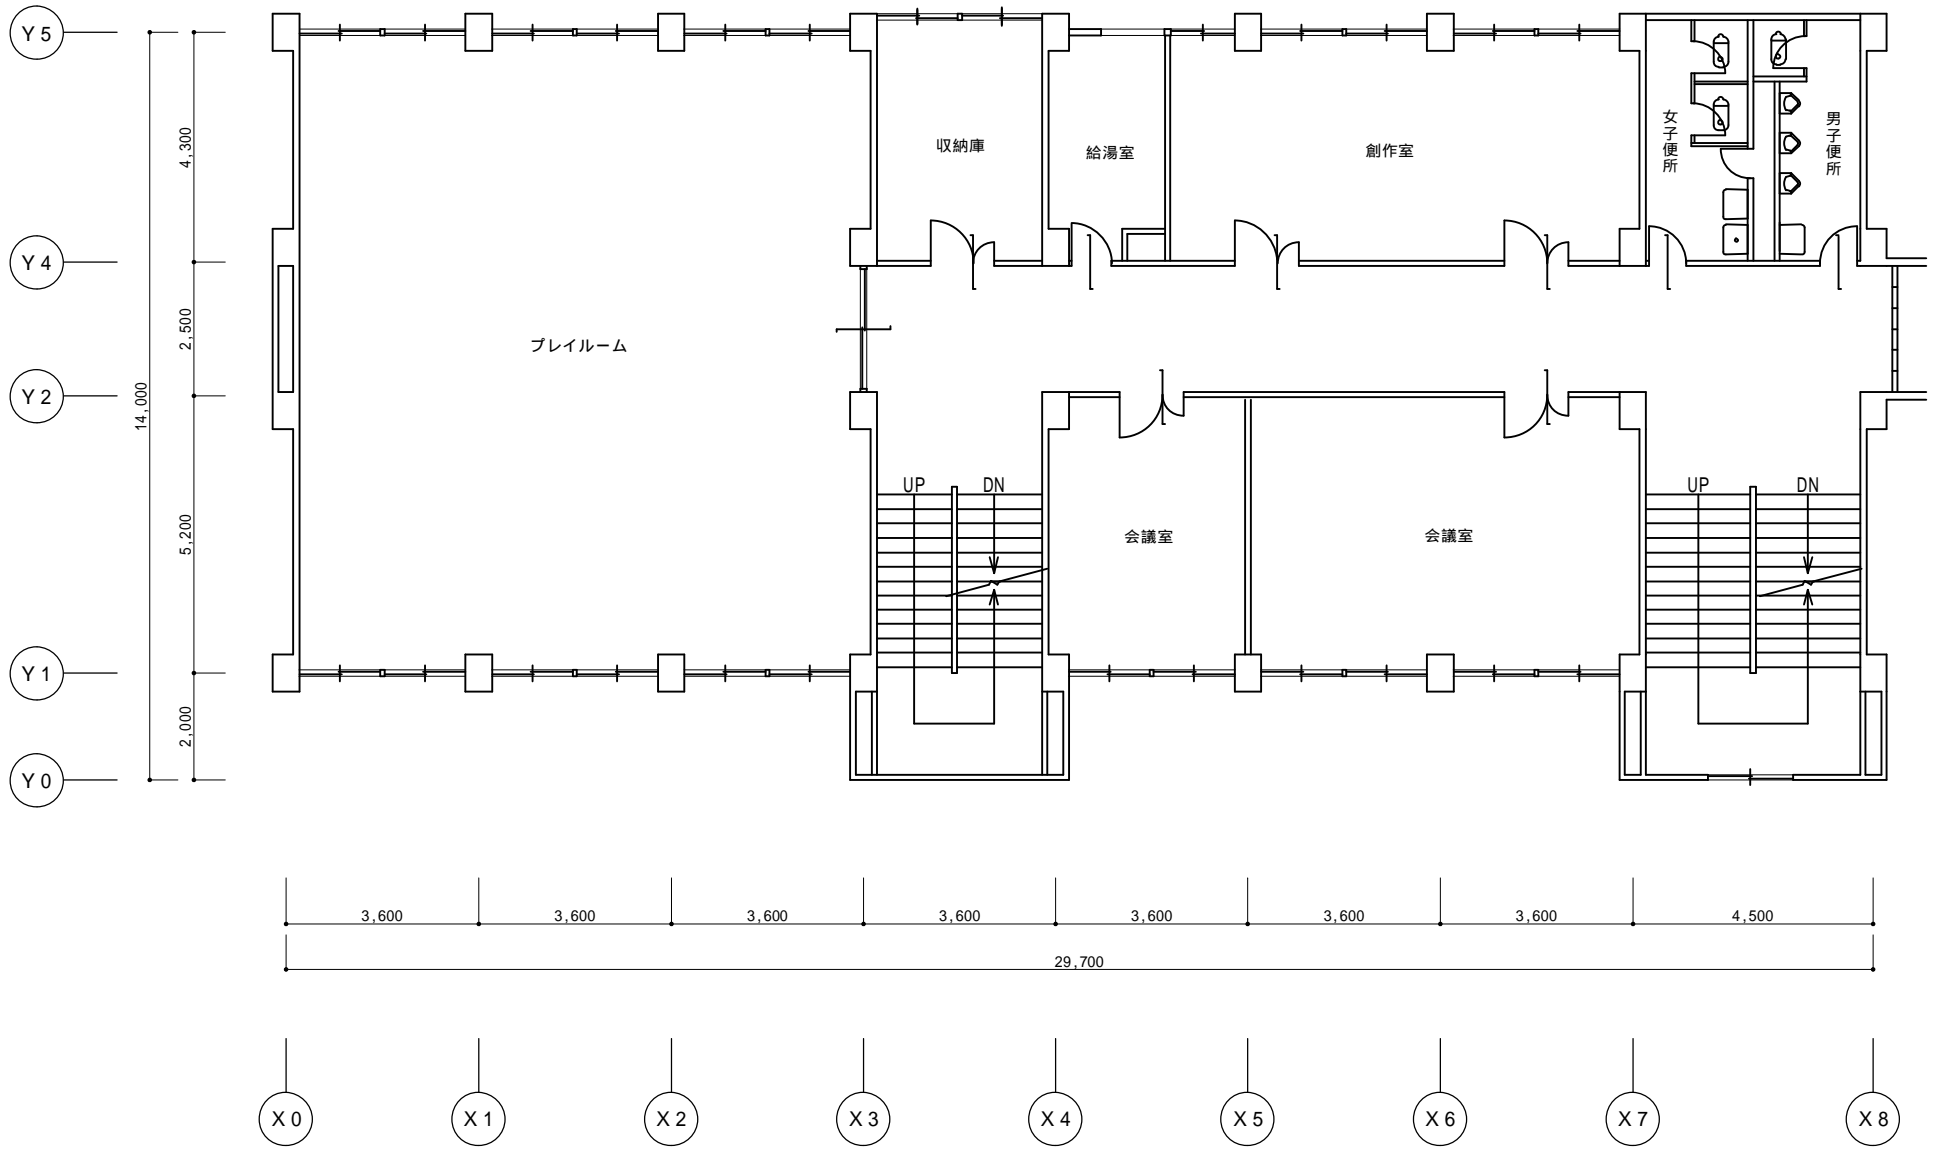


茨島地区コミュニティセンター 2階平面図 S = 1/100

茨島地区コミュニティセンター

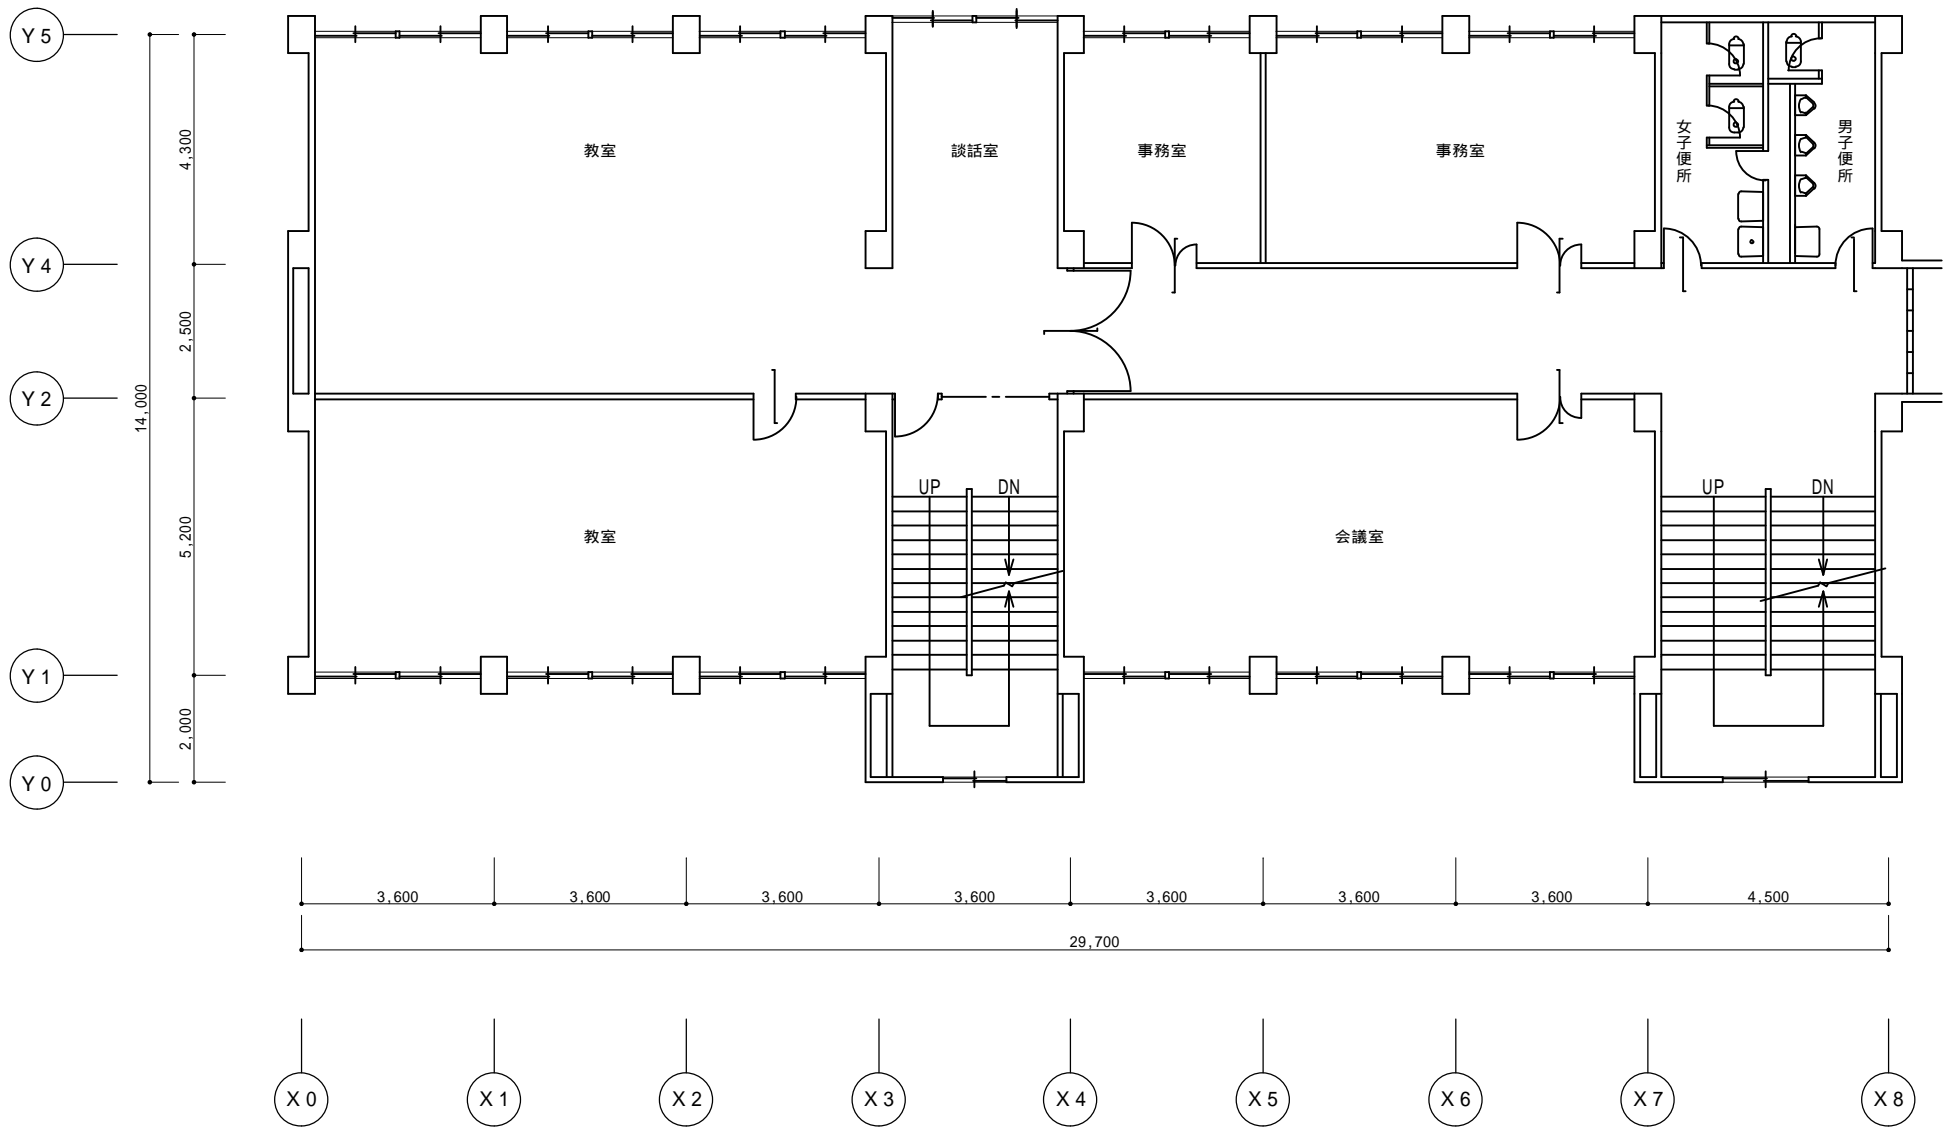

3階平面図 S = 1/100

茨島地区コミュニティセンター

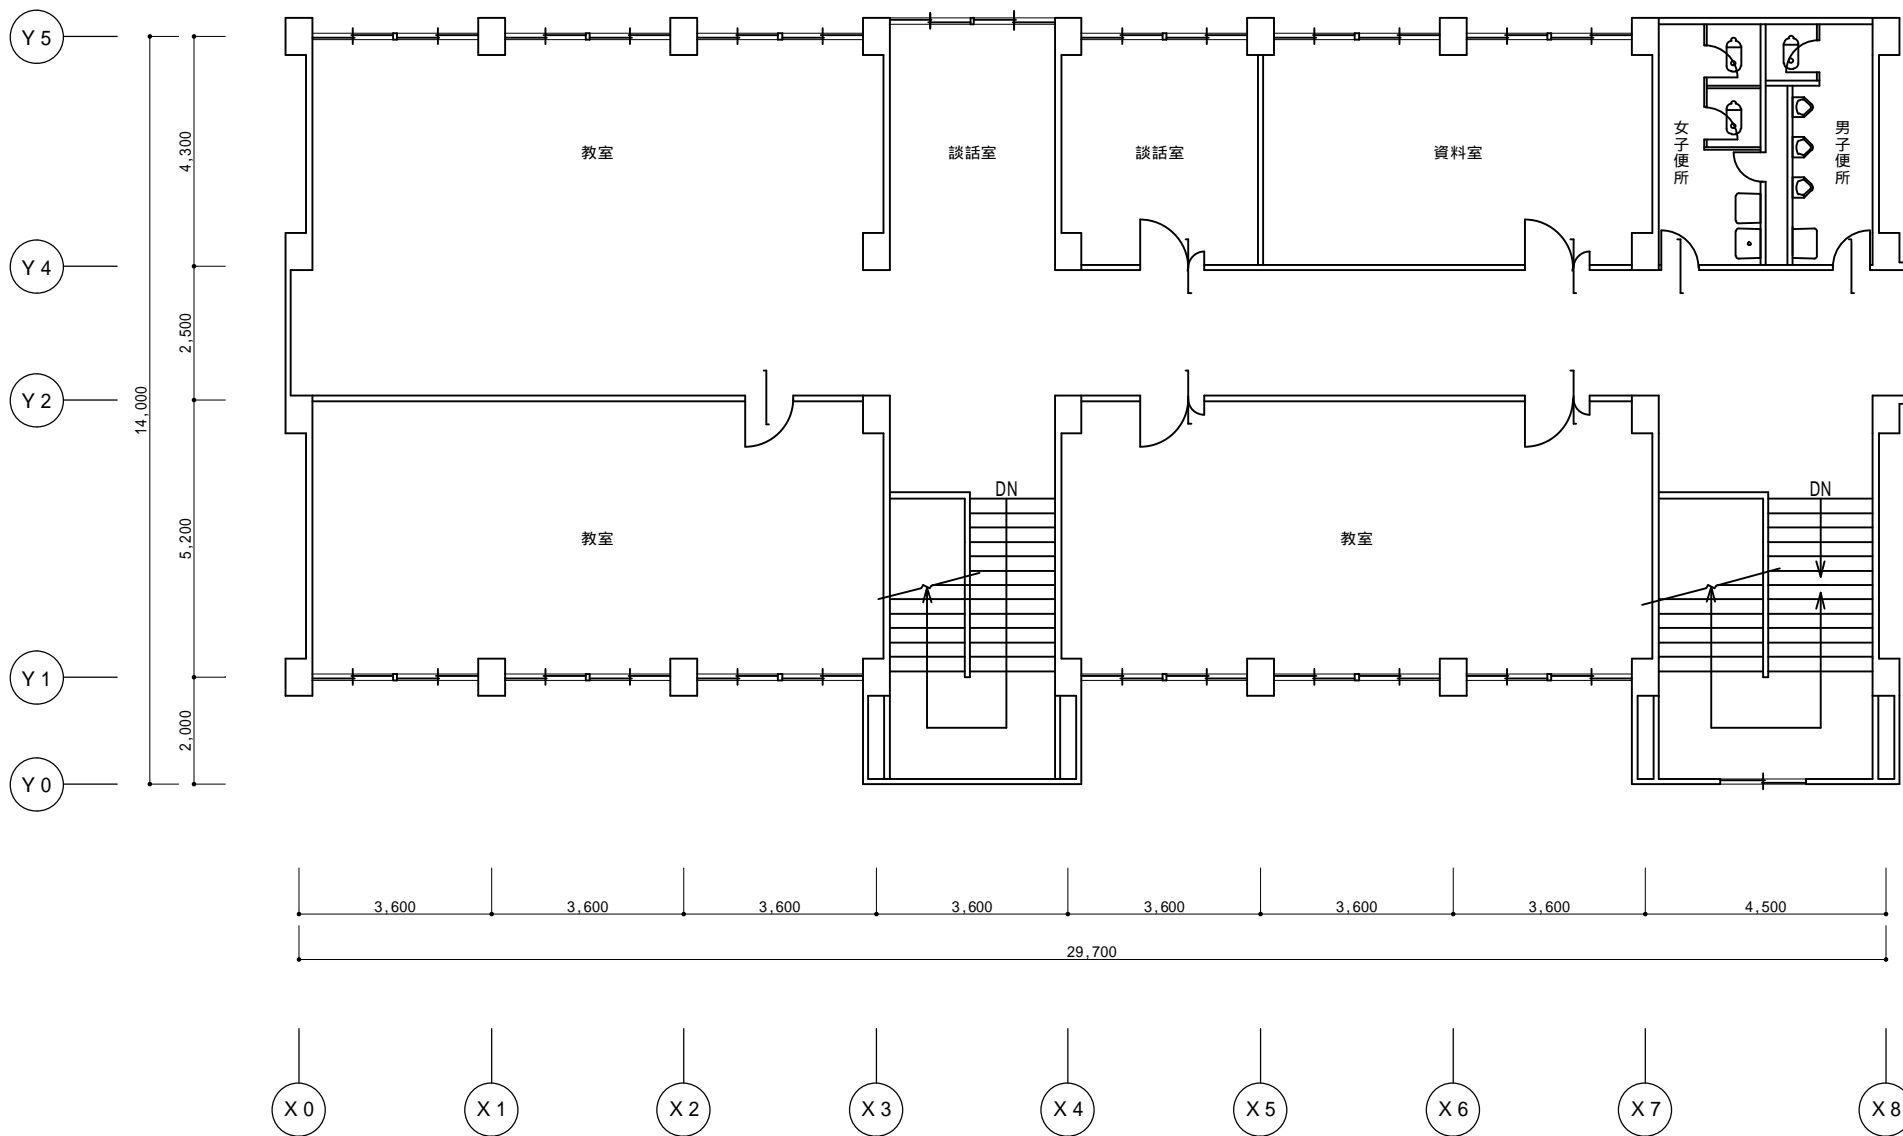

4階平面図 S = 1/100

茨島地区コミュニティセンター