


- LGS下地 (50形) 新設
- LGS下地 (65形) 新設
- LGS下地 (90形) 新設

泉地区コミュニティセンター

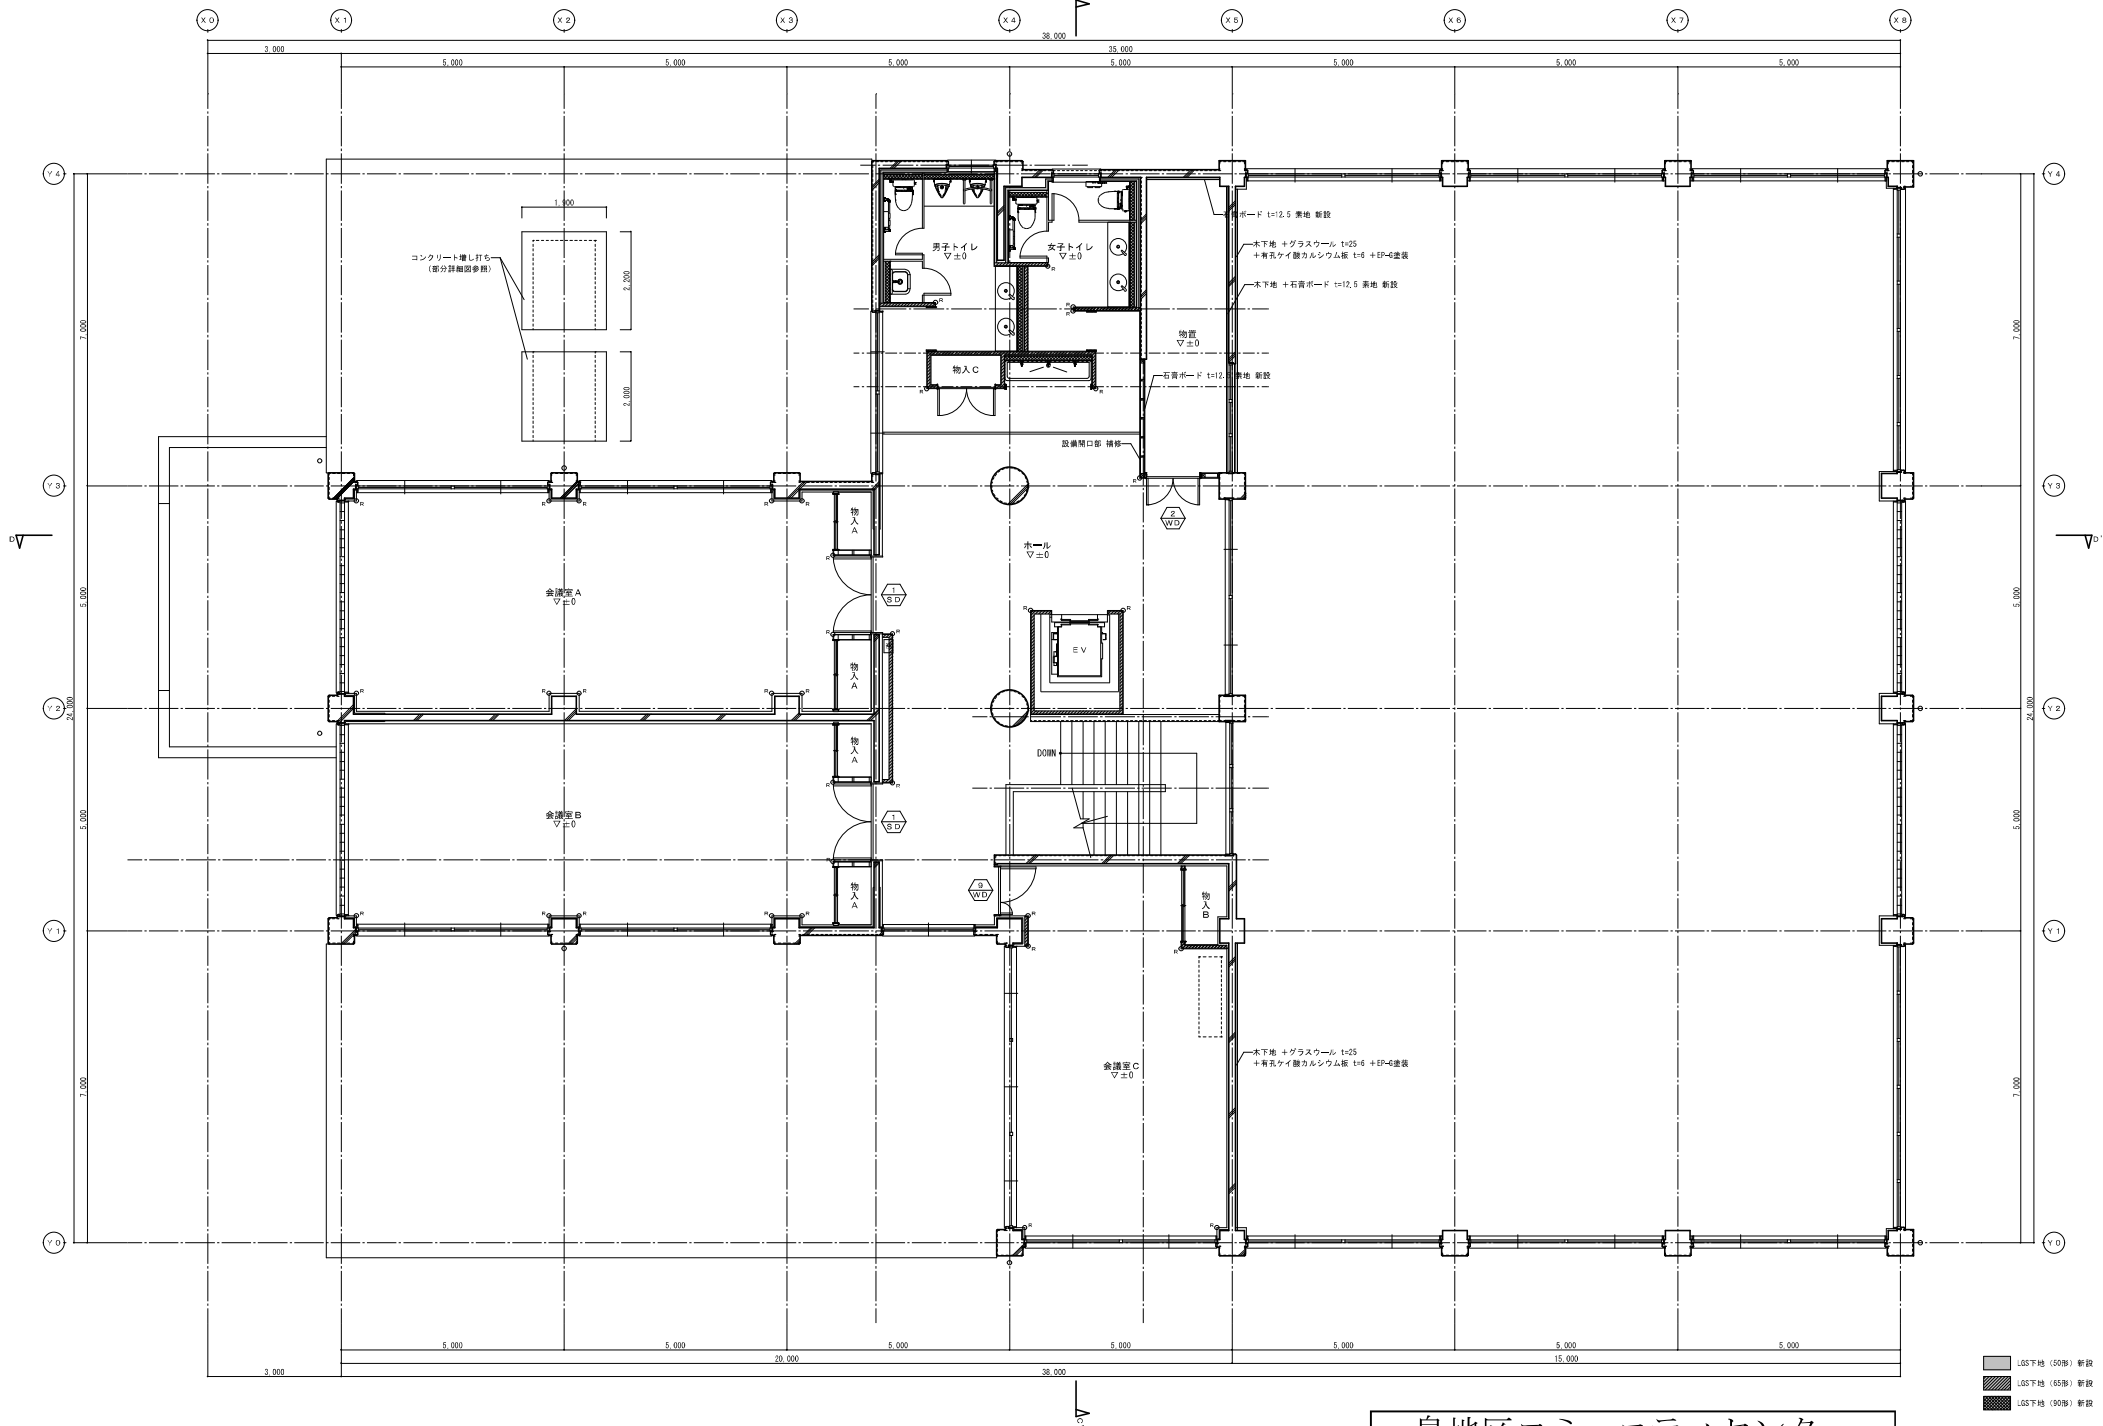

泉地区コミュニティセンター

- LGS下地 (50形) 新設
- LGS下地 (65形) 新設
- LGS下地 (90形) 新設