


1階平面図 S=1/100

旭南地区コミュニティセンター

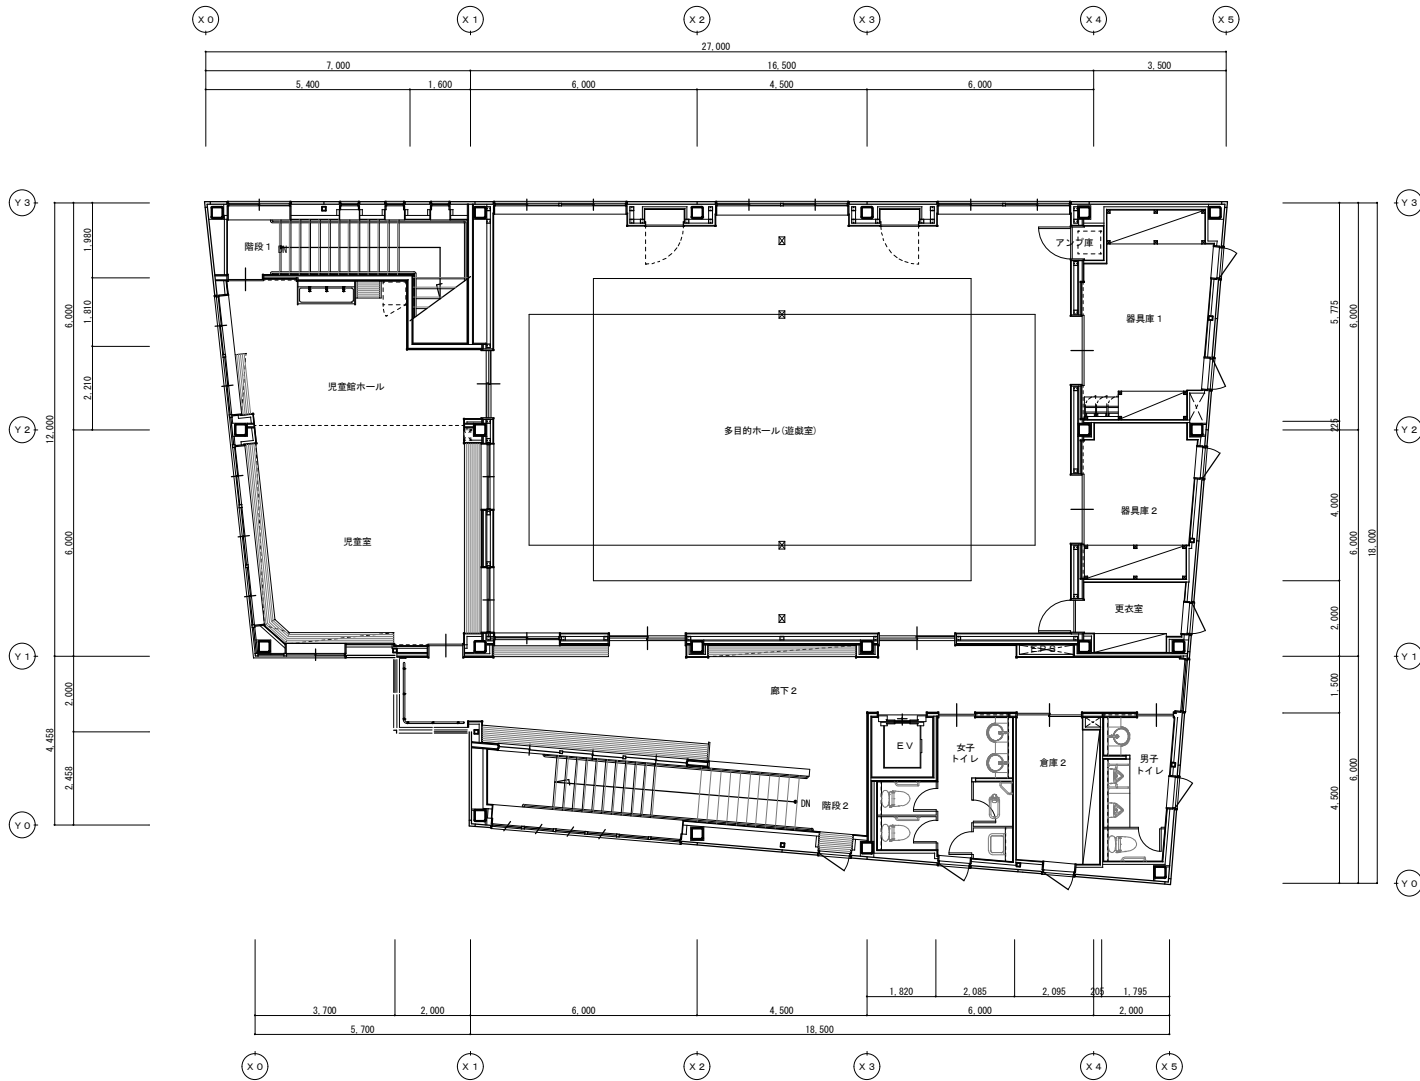

2階平面図 S=1/100

旭南地区コミュニティセンター