


八橋コミセン1階平面図 S=1/100

八橋地区コミュニティセンター

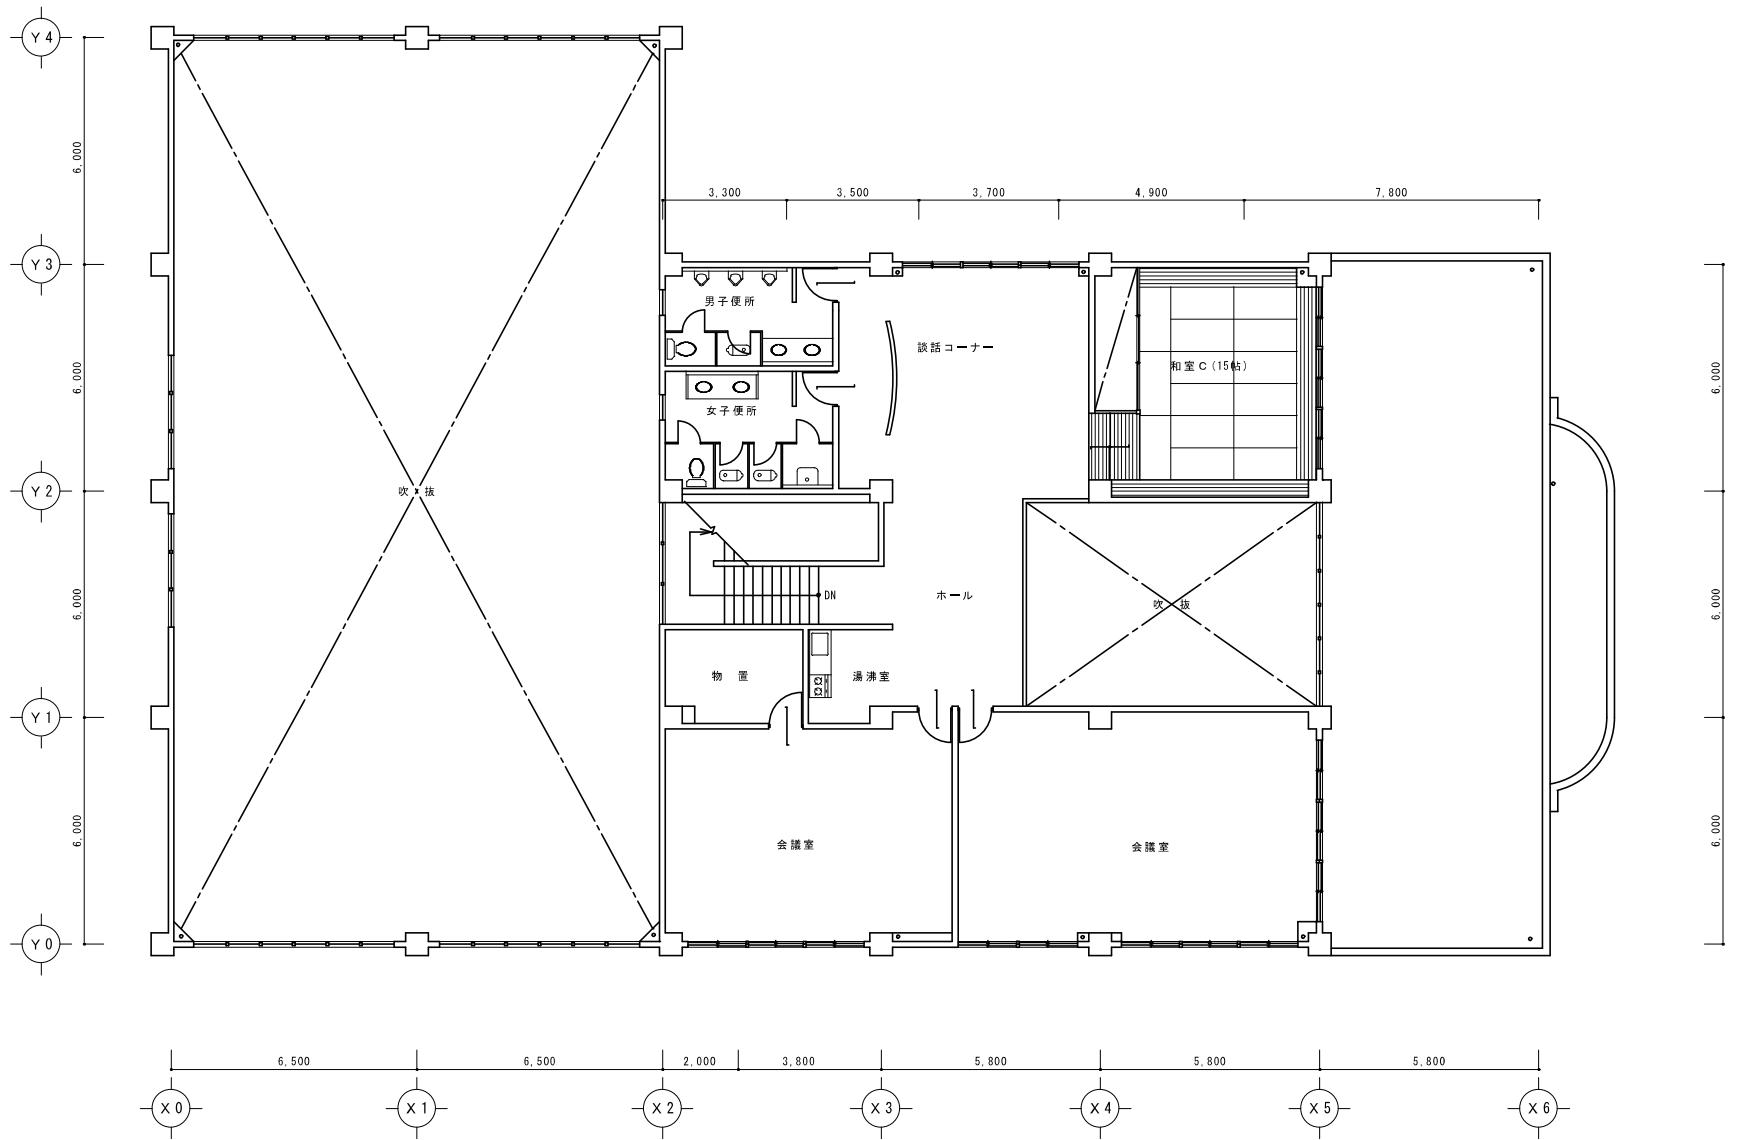

八橋コミセン2階平面図 S=1/100

八橋地区コミュニティセンター