


保戸野コメン1階平面図 S=1/100

保戸野地区コミュニティセンター

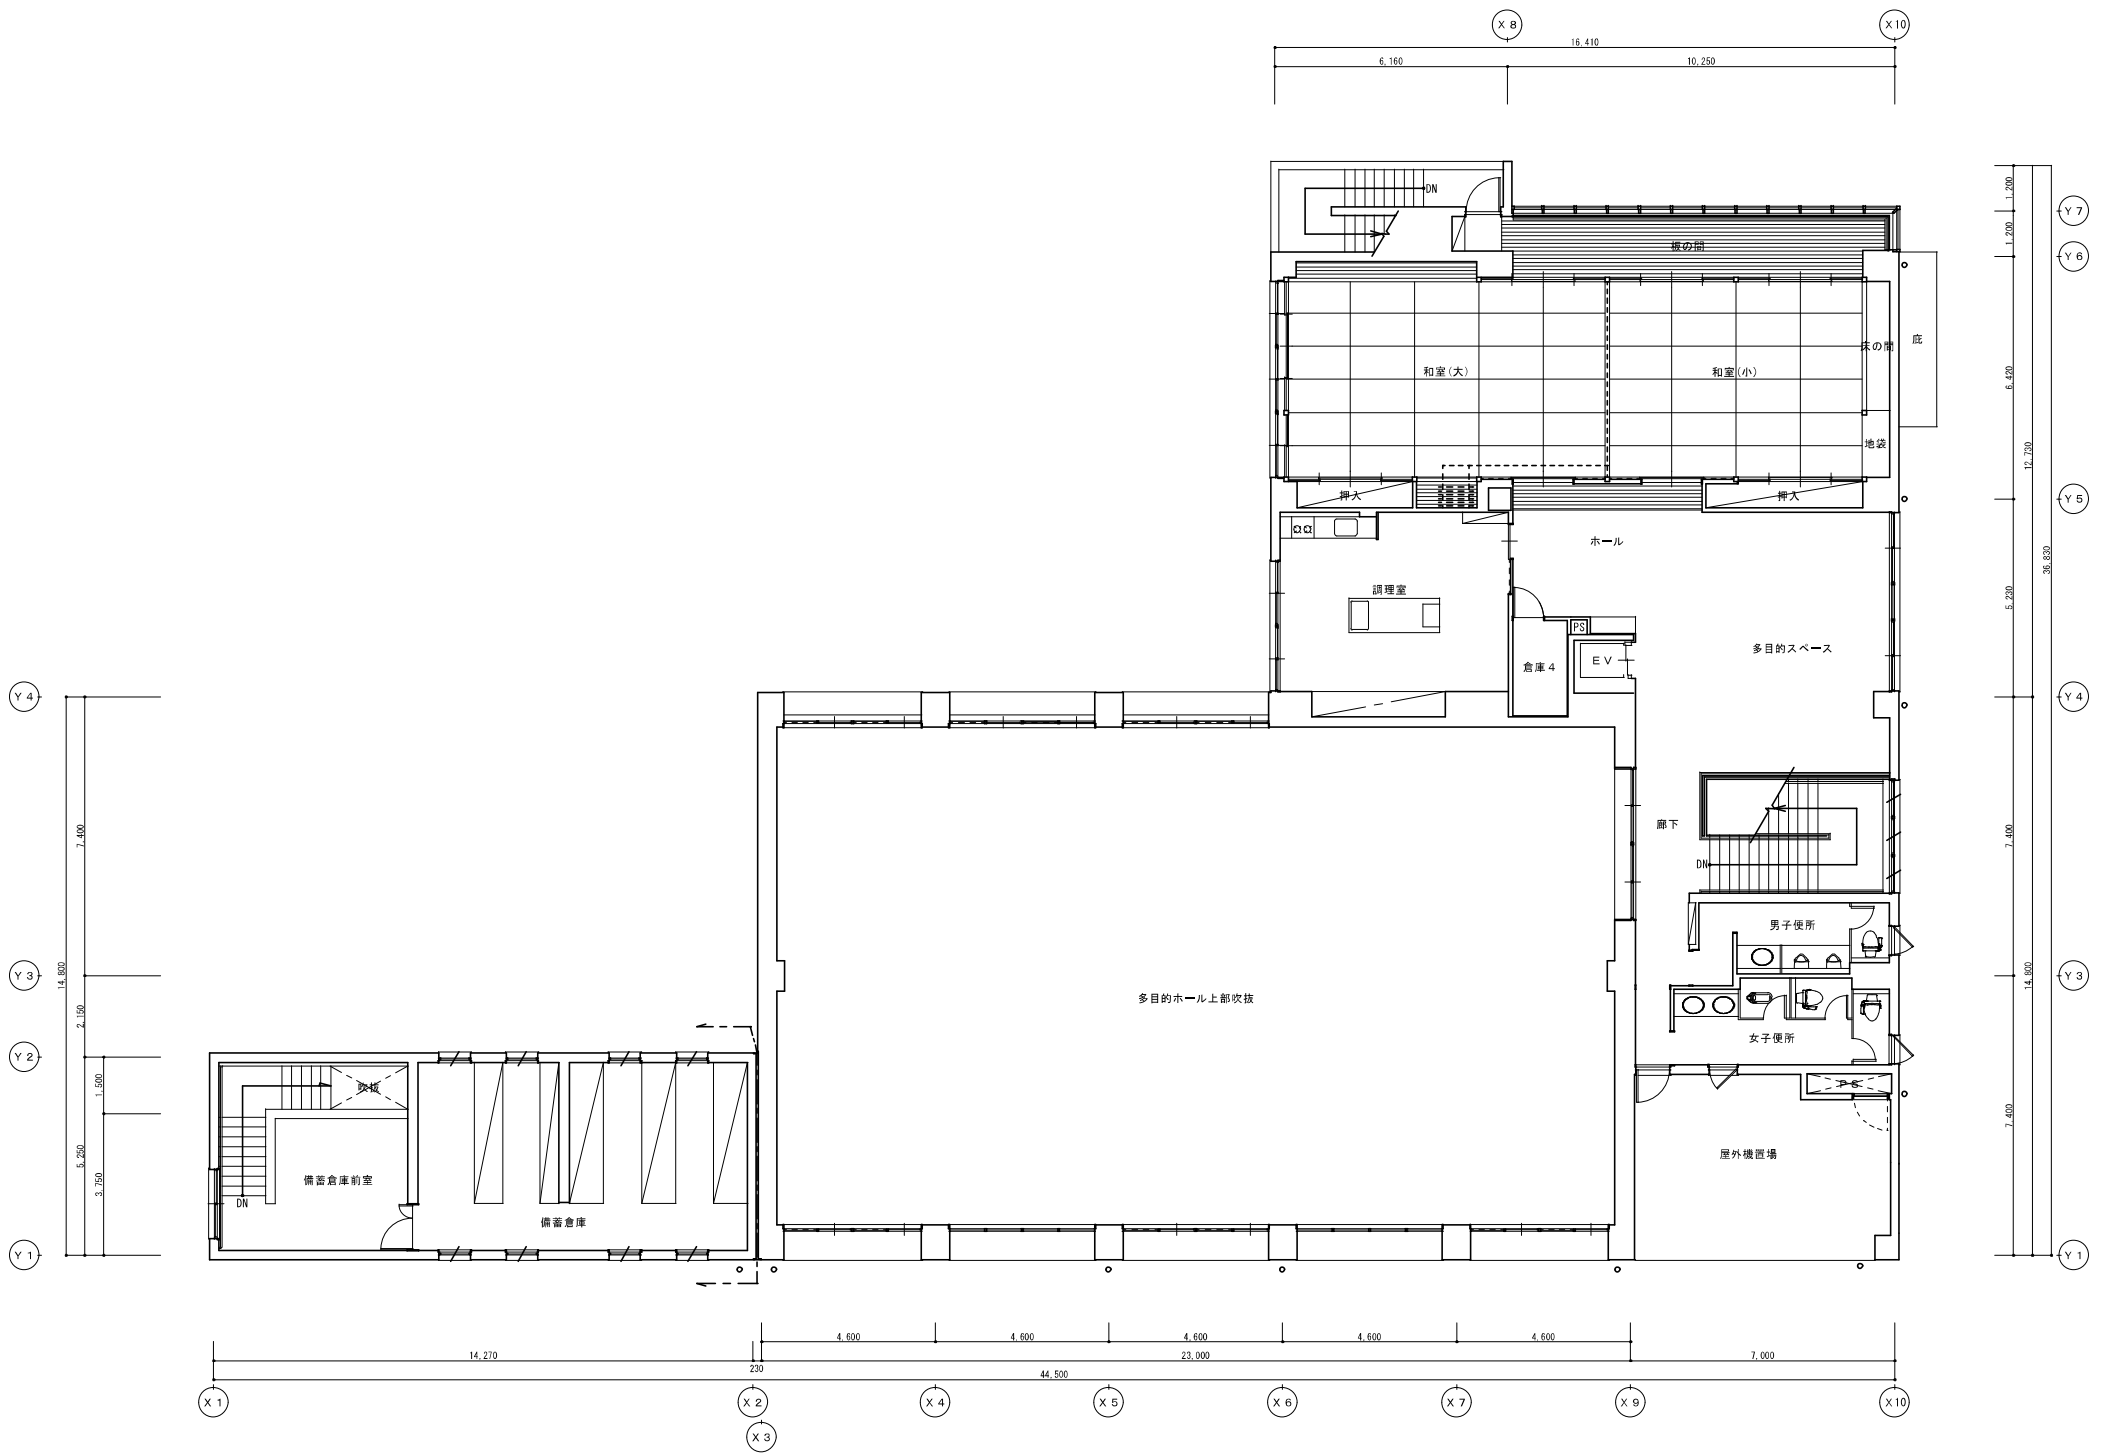

保戸野コミセン2階平面図 S=1/100

保戸野地区コミュニティセンター