


設 計 書

番 号	建 公										
	第30号										
年 度	令和 8 年度								作成年月日	令和 8 年 5 月 18 日	
件 名	千秋公園堀植生管理業務								業 務 概 要		
									別紙仕様書による。		
									1 アシ除去作業		
									2 防草シート除去作業		
									3 マコモ除去作業		
									4 水中除草作業		
履 行 場 所	秋田市千秋明徳町 地内										
設 計 金 額											
財 源 区 分											
履 行 期 間	契約締結日の翌日から令和8年7月31日まで										

平面図

千秋公園大手門の堀

・アシ・マコモ除去、水中除草および防草シート除去 計：616㎡

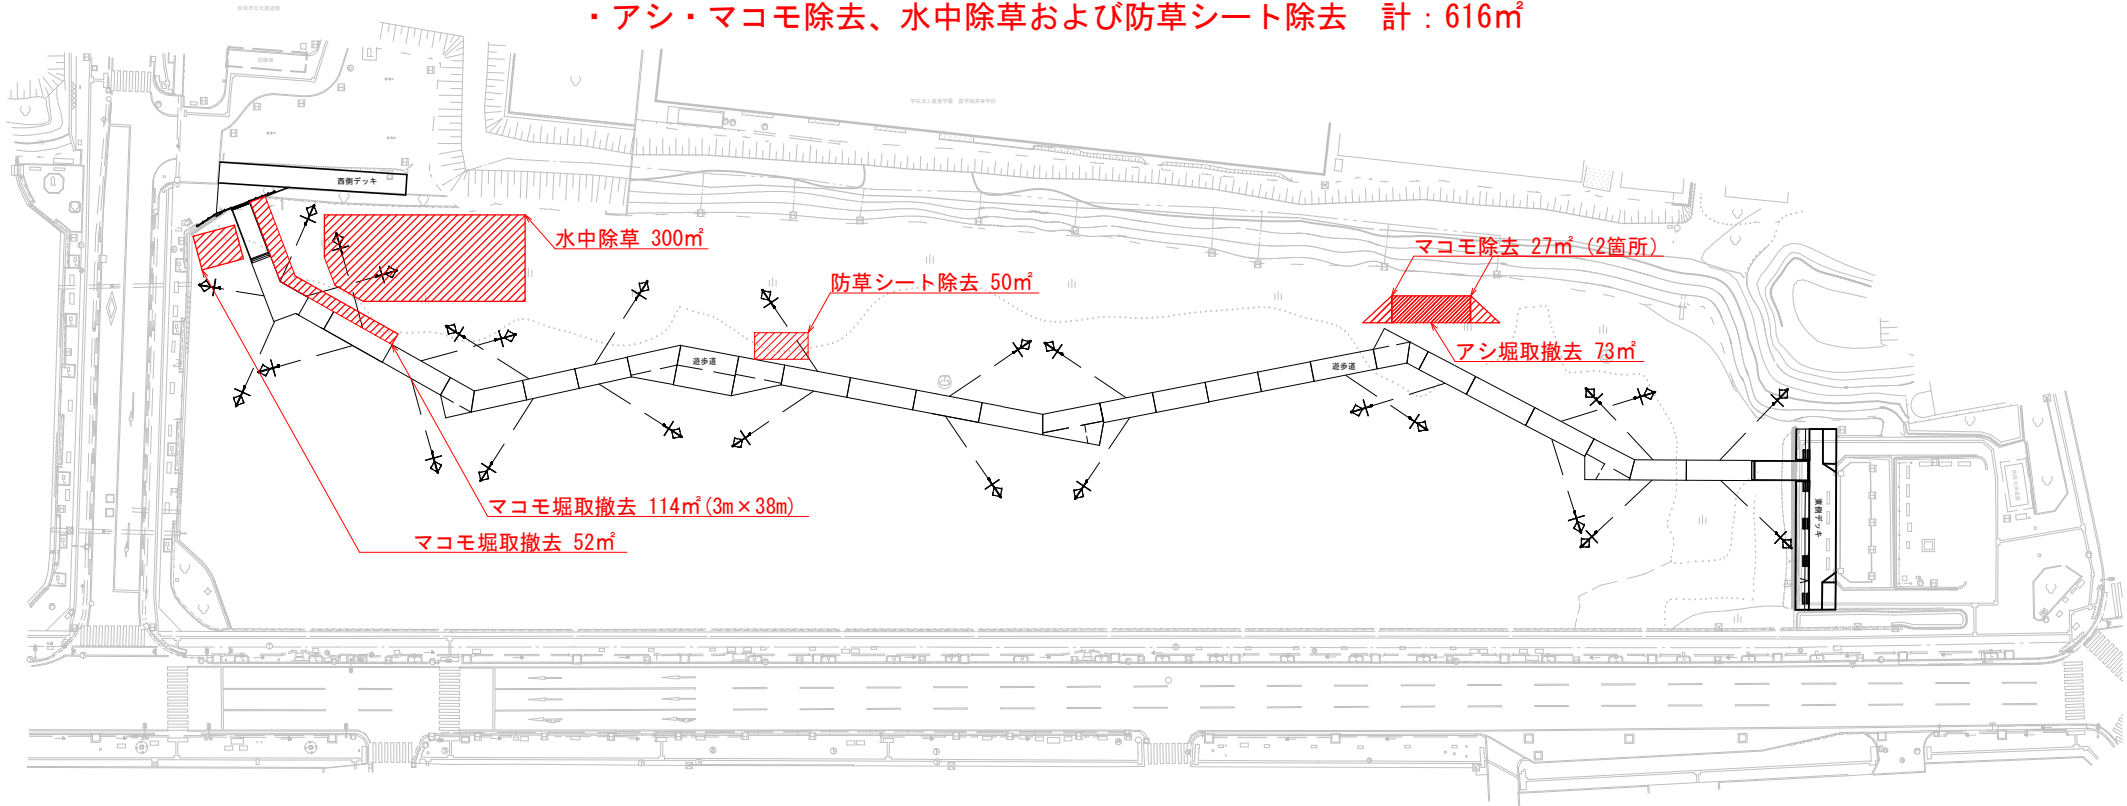

・・・作業範囲

各除去範囲の詳細は、協議のうえ決定する。

年度	令和8年度	番号	建公第30号
公園名	千秋公園 (333)		
場所	秋田市千秋明徳町地内		
業務名	千秋公園堀植生管理業務		
図面名	平面図	縮尺	1/800
秋田市建設部公園課			

仕 様 書

- 1 名 称 千秋公園堀植生管理業務
- 2 場 所 秋田市千秋明德町地内
- 3 期 間 契約締結日の翌日から令和8年7月31日まで
- 4 目 的

本業務は、大手門の堀において通常範囲外に生育しているアシ・マコモの根からの除去、水中除草および防草シートの除去を実施し、ハスの生育環境を整えることにより、堀の良好な景観の保持と植生環境の改善を図ることを目的とする。

5 業務内容

(1) アシ除去作業

- ア 大手門の堀のアシを根茎ごと除去すること。
- イ 除去したアシは堀内に放置せず、速やかに運搬し、処分すること。

(2) マコモ除去作業

- ア 大手門の堀のマコモを根茎ごと除去すること。
- イ 除去したマコモは堀内に放置せず、速やかに運搬し、処分すること。

(3) 水中除草作業

- ア 大手門の堀の水中に繁茂する雑草を除去すること。
- イ 除去した雑草は堀内に放置せず、速やかに運搬し、処分すること。

(4) 防草シート除去作業

- ア 大手門の堀の既存防草シートを除去すること。
- イ 除去した防草シートは堀内に放置せず、速やかに運搬し、処分すること。

6 業務完了報告

業務完了報告書は、全ての業務の完了後に、作業状況、作業完了の確認ができる写真および資料を添付のうえ、提出すること。

7 そ の 他

- (1) 業務実施にあたり、利用者等の安全確保に努めること。
- (2) 業務は、関係法令、条例および指導に基づいて実施すること。

- (3) 作業中、施設の破損や異常箇所等を発見した場合は、担当者に連絡するとともに、速やかに安全を確保し、適切な処置を講ずること。
- (4) 事故発生の際は、応急処置等により被害の拡大を防止するとともに、関係機関へ迅速に連絡をすること。
- (5) 作業の日程等は、事前に担当者と協議のうえ、その承認を受けること。
- (6) その他の必要な事項は、担当者と協議すること。

設計内訳書

名 称	品 種 形 状・寸 法	員 数	単 位	単 価 (円)	金 額 (円)	備 考
千秋公園掘植生管理業務						
I 直接業務費		1	-- 式			千円未満切捨
II 諸経費		1	-- 式			
業務価格	I + II					
III 消費税等相当額	10%					
IV 業務費	I + II + III					

一式内訳書

名 称	品 種 形 状・寸 法	員 数	単 位	単 価 (円)	金 額 (円)	備 考
I 直接業務費						
1 アシ除去作業						
(1) アシ堀取除去		1	-- 式			単 1号
1 計						
2 防草シート除去作業						
(1) 防草シート撤去		1	-- 式			単 2号
2 計						
3 マコモ除去作業						
(1) マコモ堀取撤去		1	-- 式			単 3号
3 計						

一式内訳書

名 称	品 種	形 状・寸 法	員 数	単 位	単 価 (円)	金 額 (円)	備 考
4 水中除草作業							
(1) 水中除草			1	-- 式			単 4号
4 計							
I 計							

1次単価表

単 1 号

名 称	品 種	形 状・寸 法	員 数	単 位	単 価 (円)	金 額 (円)	備 考
1 アシ除去作業							
(1) アシ堀取除去			73	--	m ²		集草・積込み・運搬含む
計							

1次単価表

単 2 号

名 称	品 種	形 状・寸 法	員 数	単 位	単 価 (円)	金 額 (円)	備 考
2 防草シート撤去作業							
(1) 防草シート撤去			50	-- m ²			積込み・運搬含む
計							

