


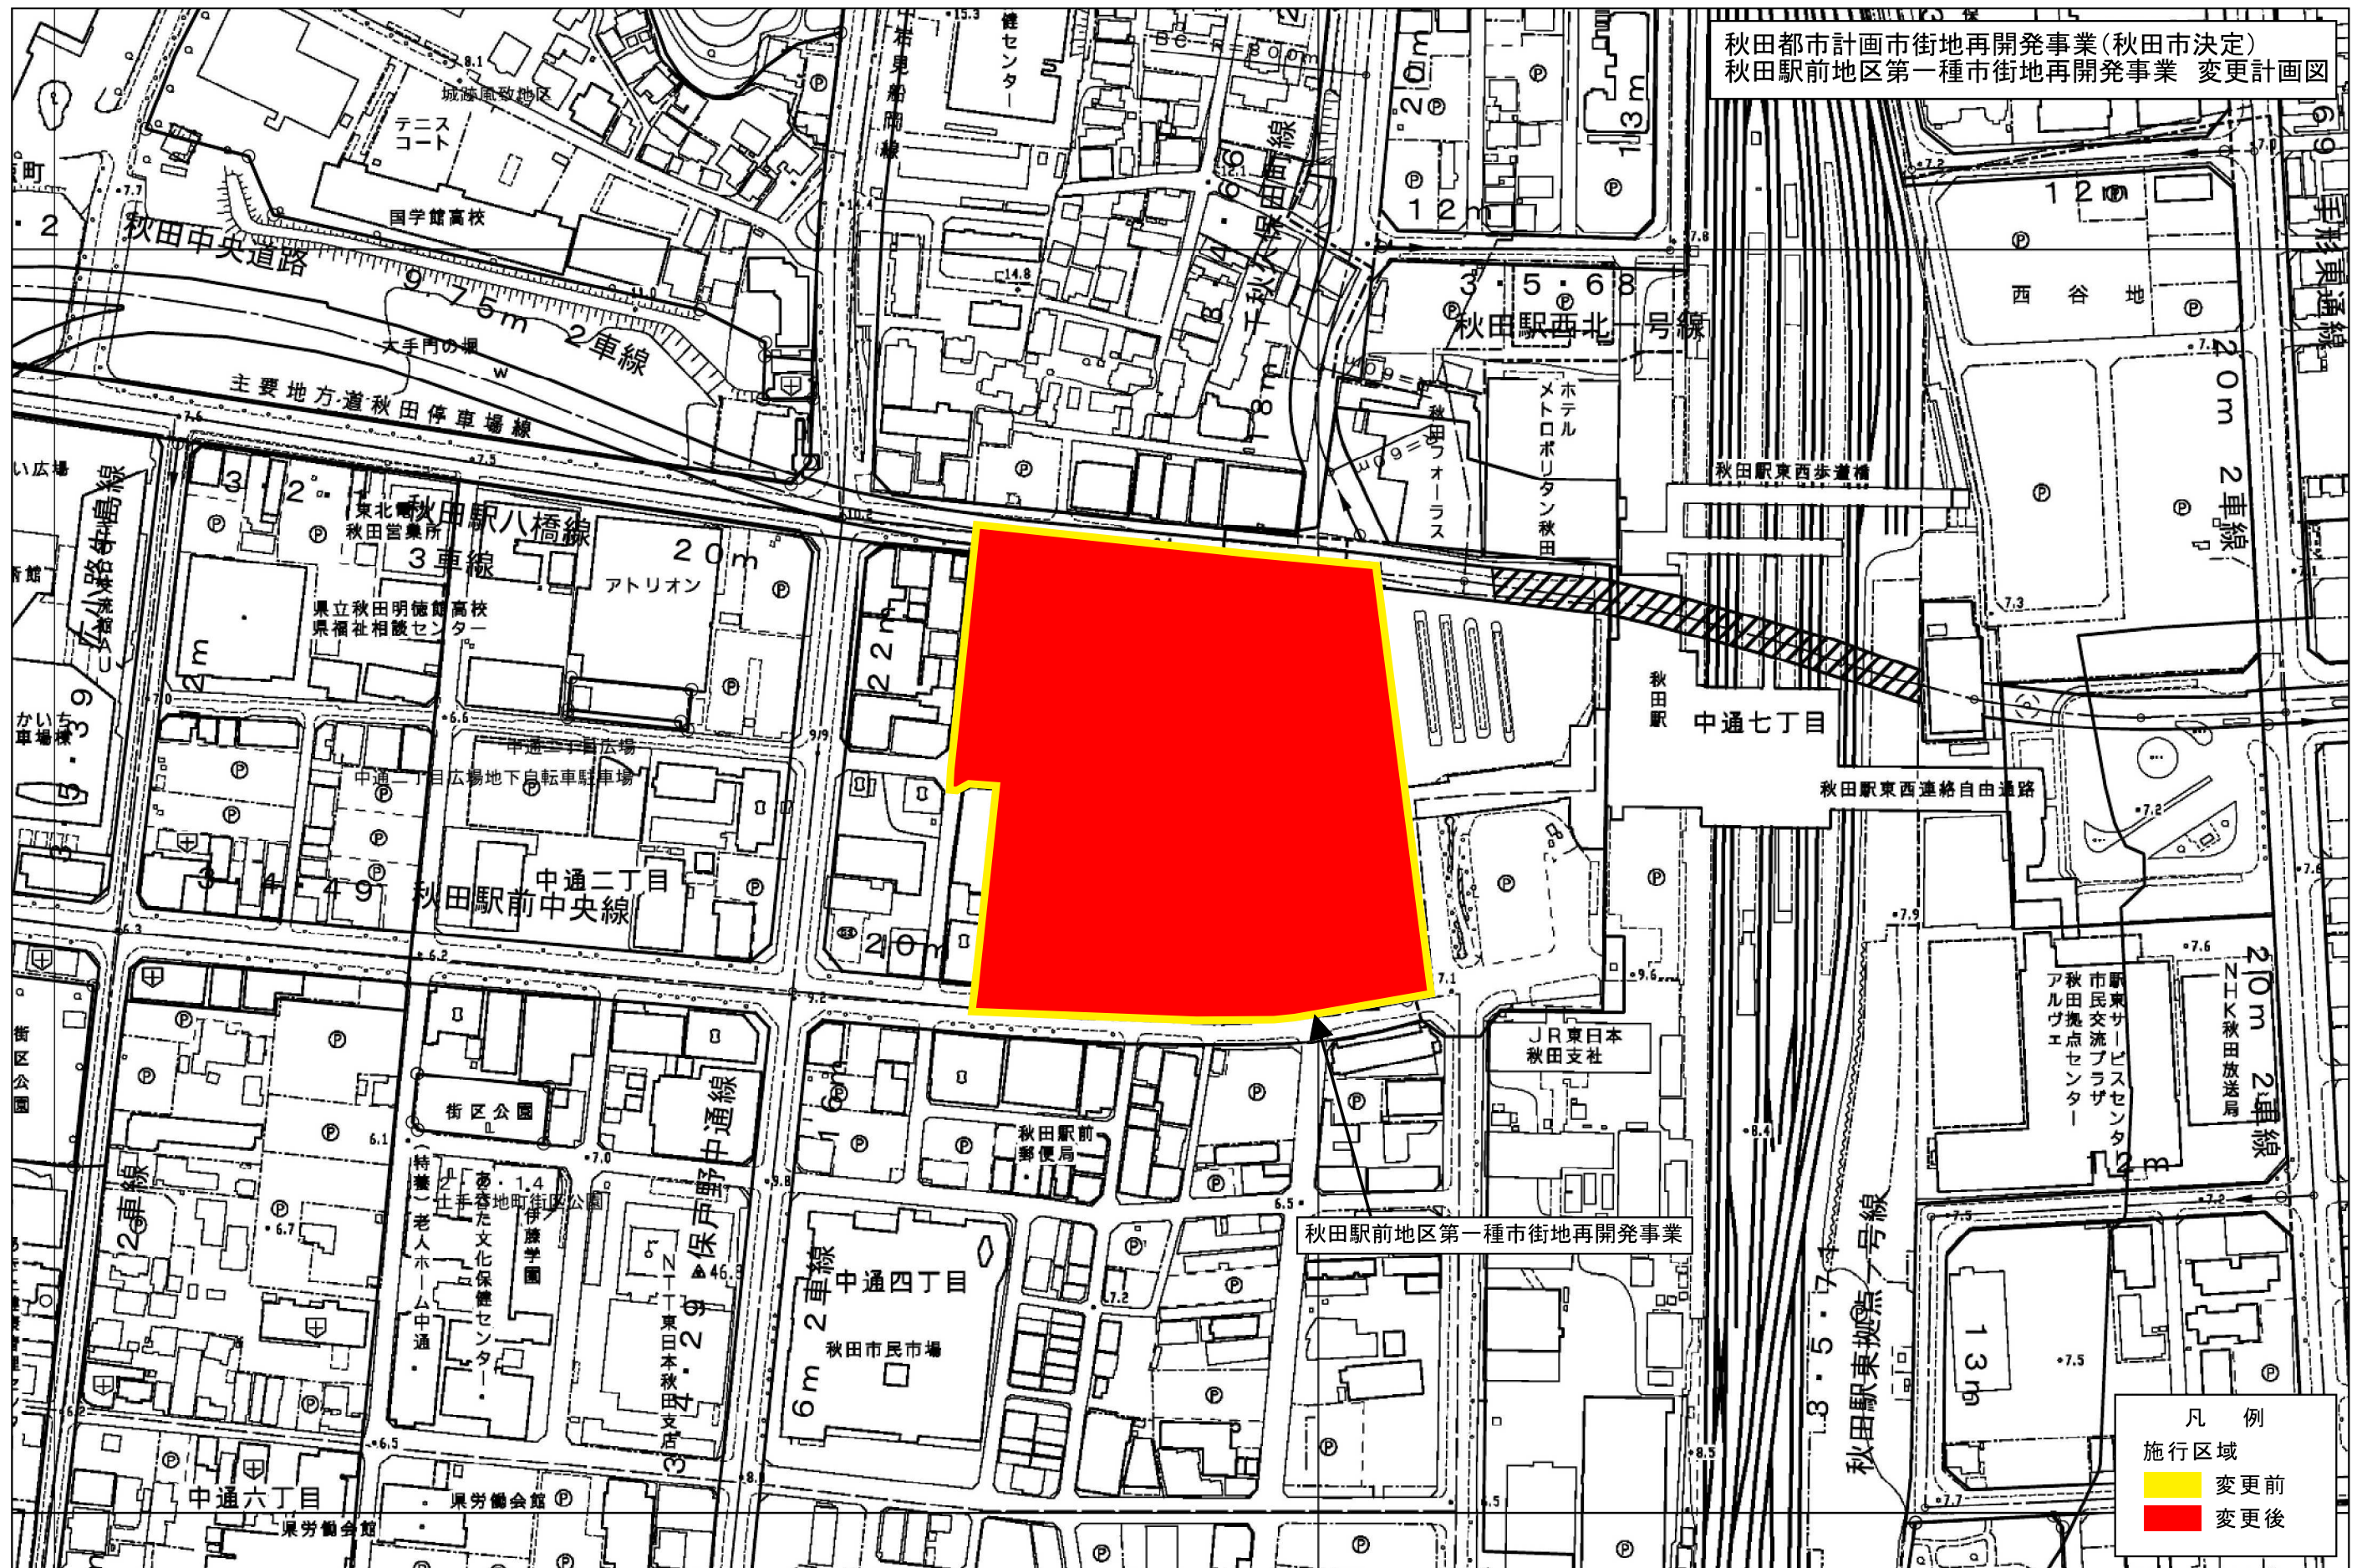



秋田都市計画市街地再開発事業(秋田市決定)
秋田駅前地区第一種市街地再開発事業 変更計画図

秋田駅前地区第一種市街地再開発事業


凡 例

施行区域	
変更前	黄色
変更後	赤色



秋田都市計画市街地再開発事業(秋田市決定)
秋田駅前地区第一種市街地再開発事業

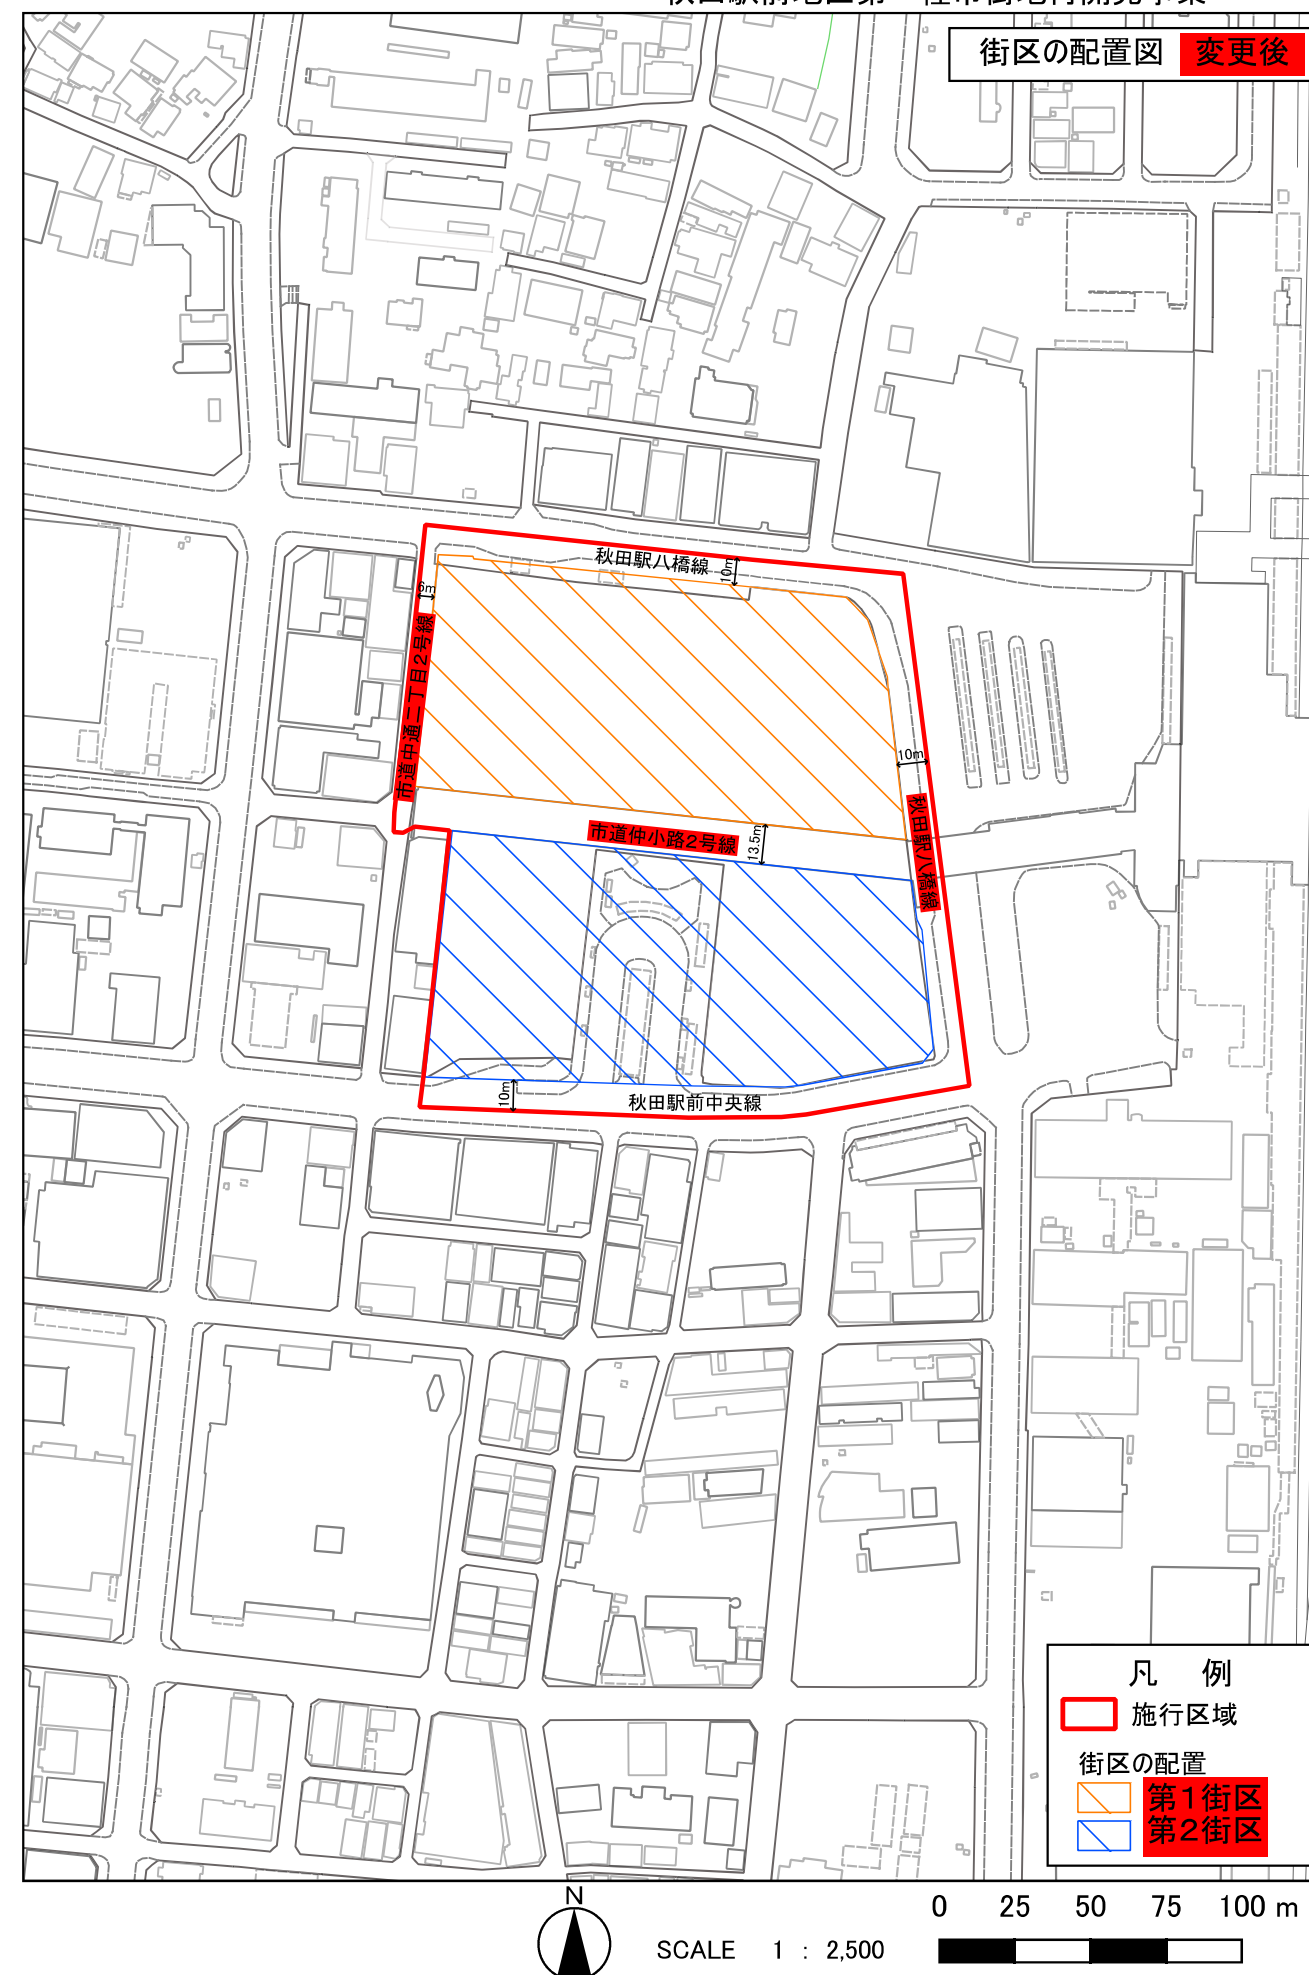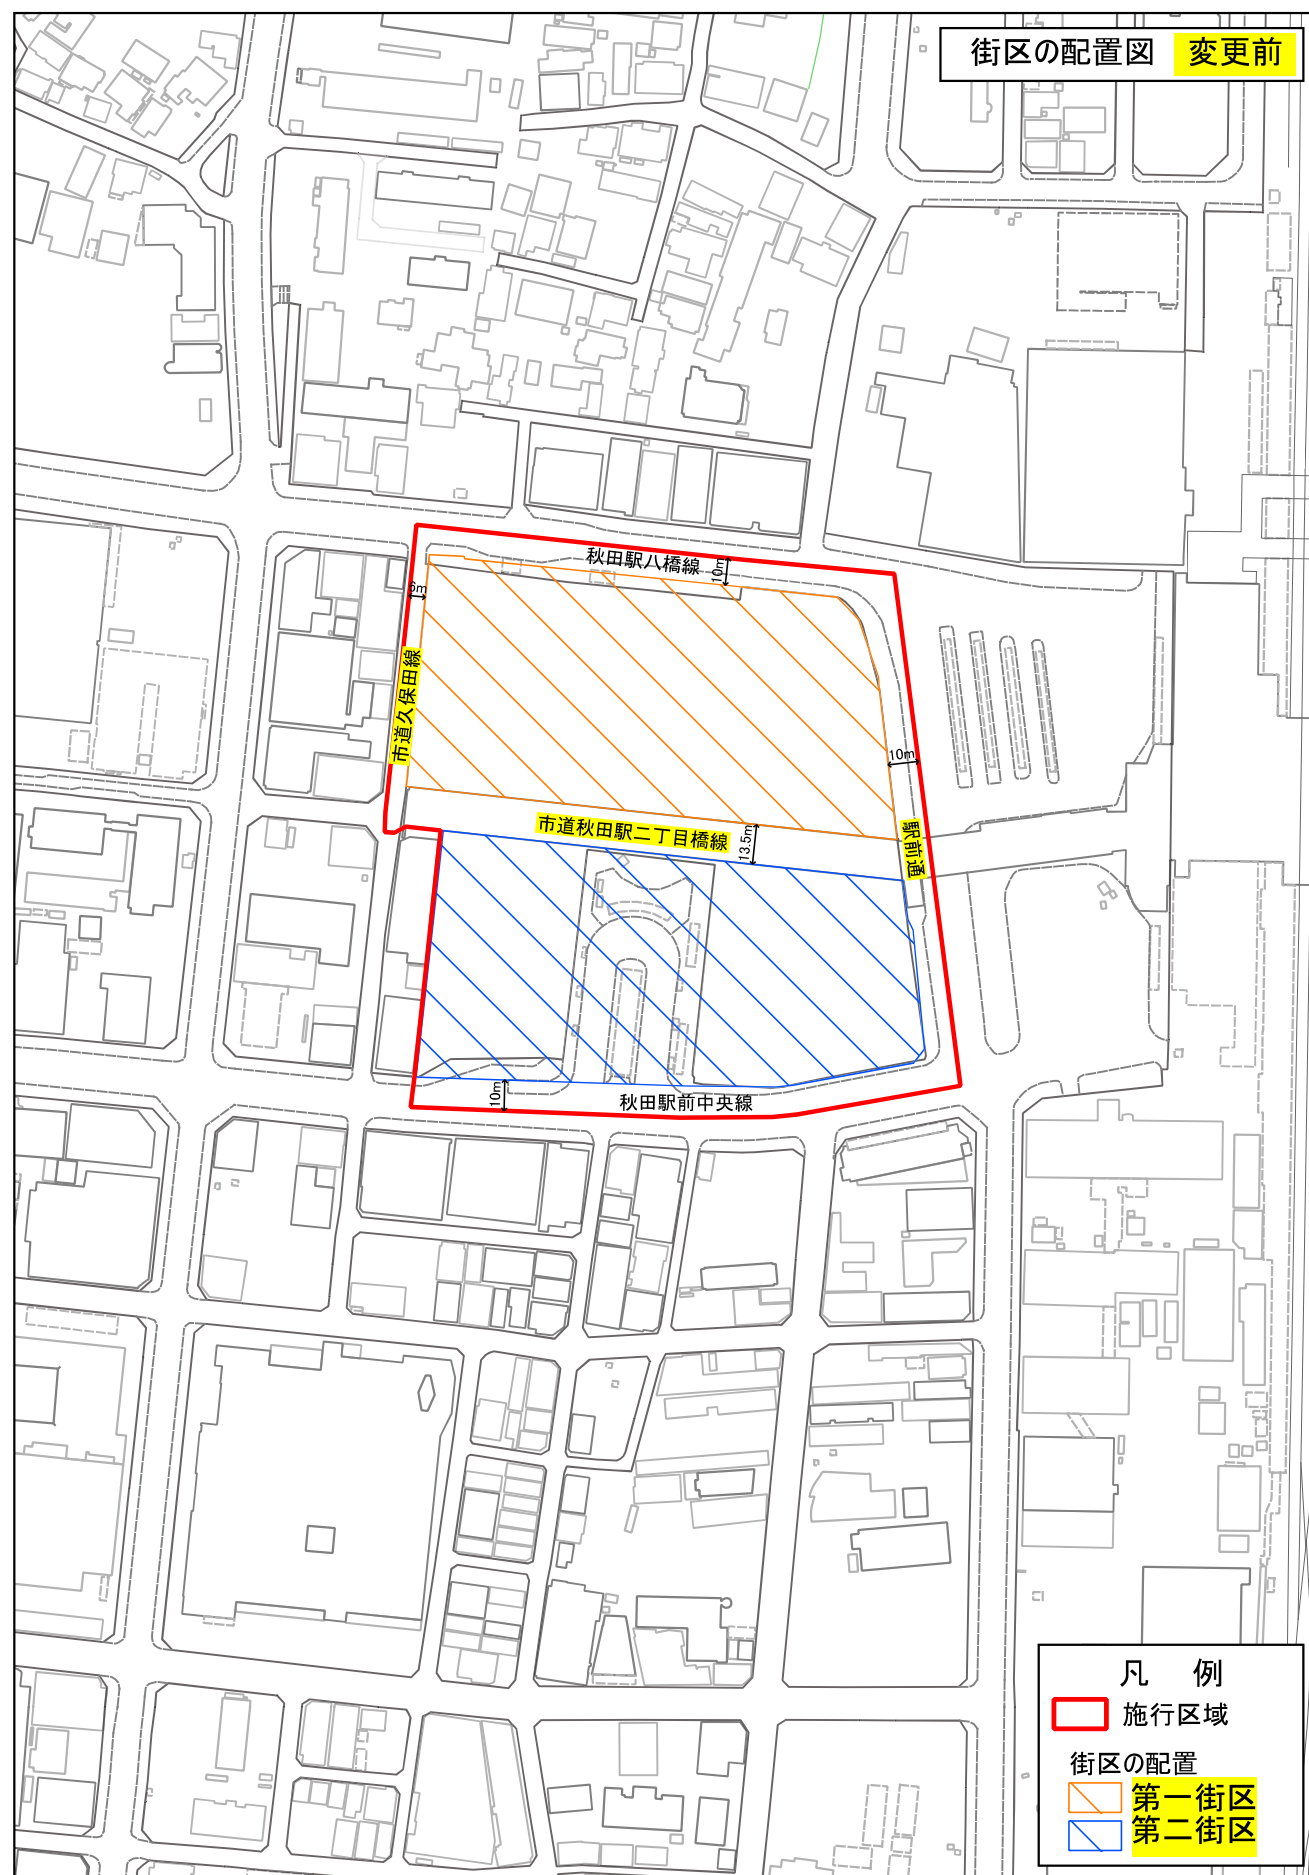

建築物の高さの限度、壁面の位置の限度および公共用通路の配置図 変更前

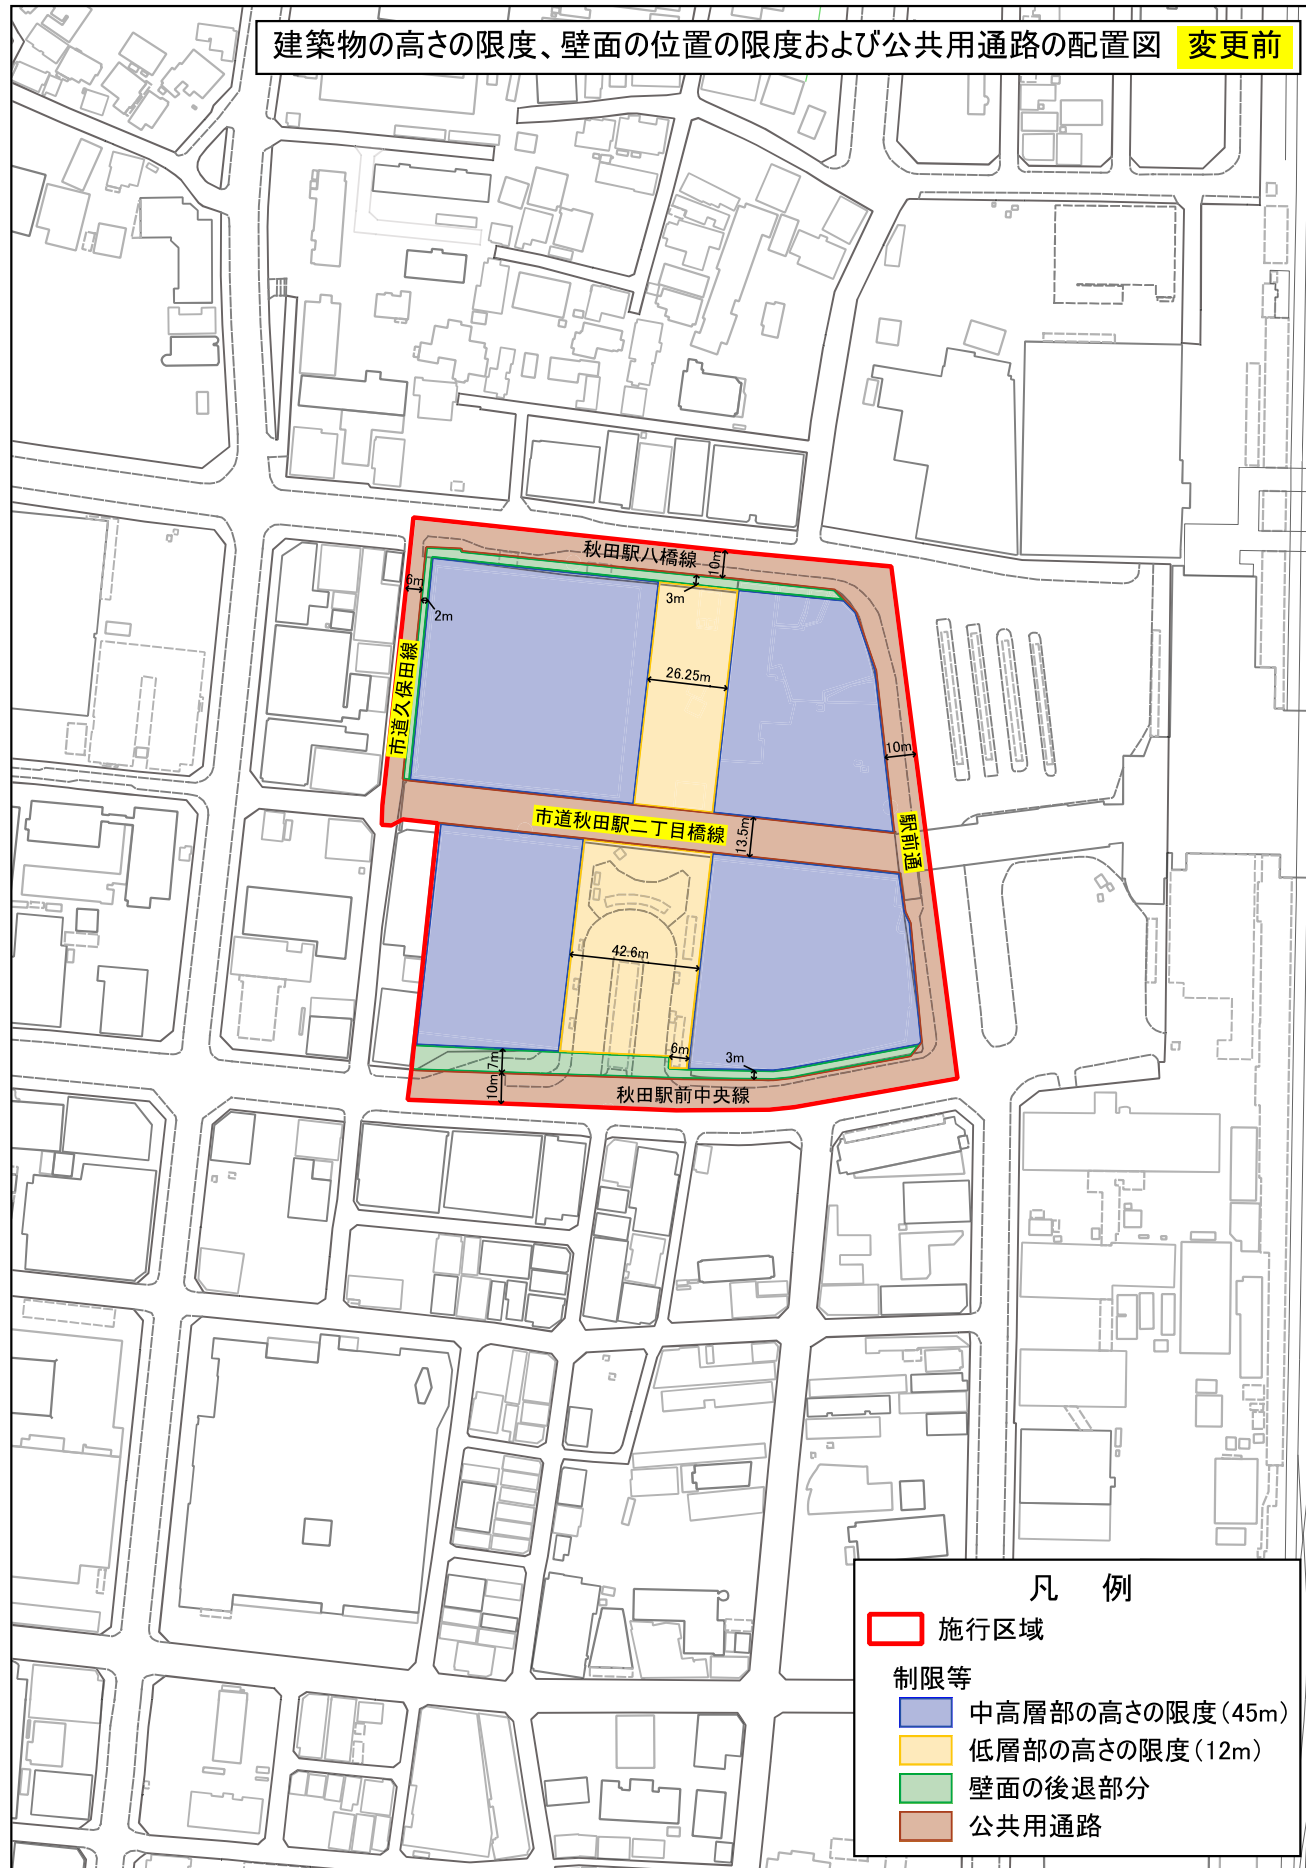

建築物の高さの限度、壁面の位置の限度および公共用通路の配置図 変更後

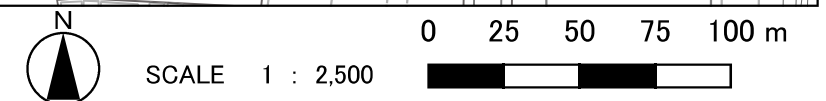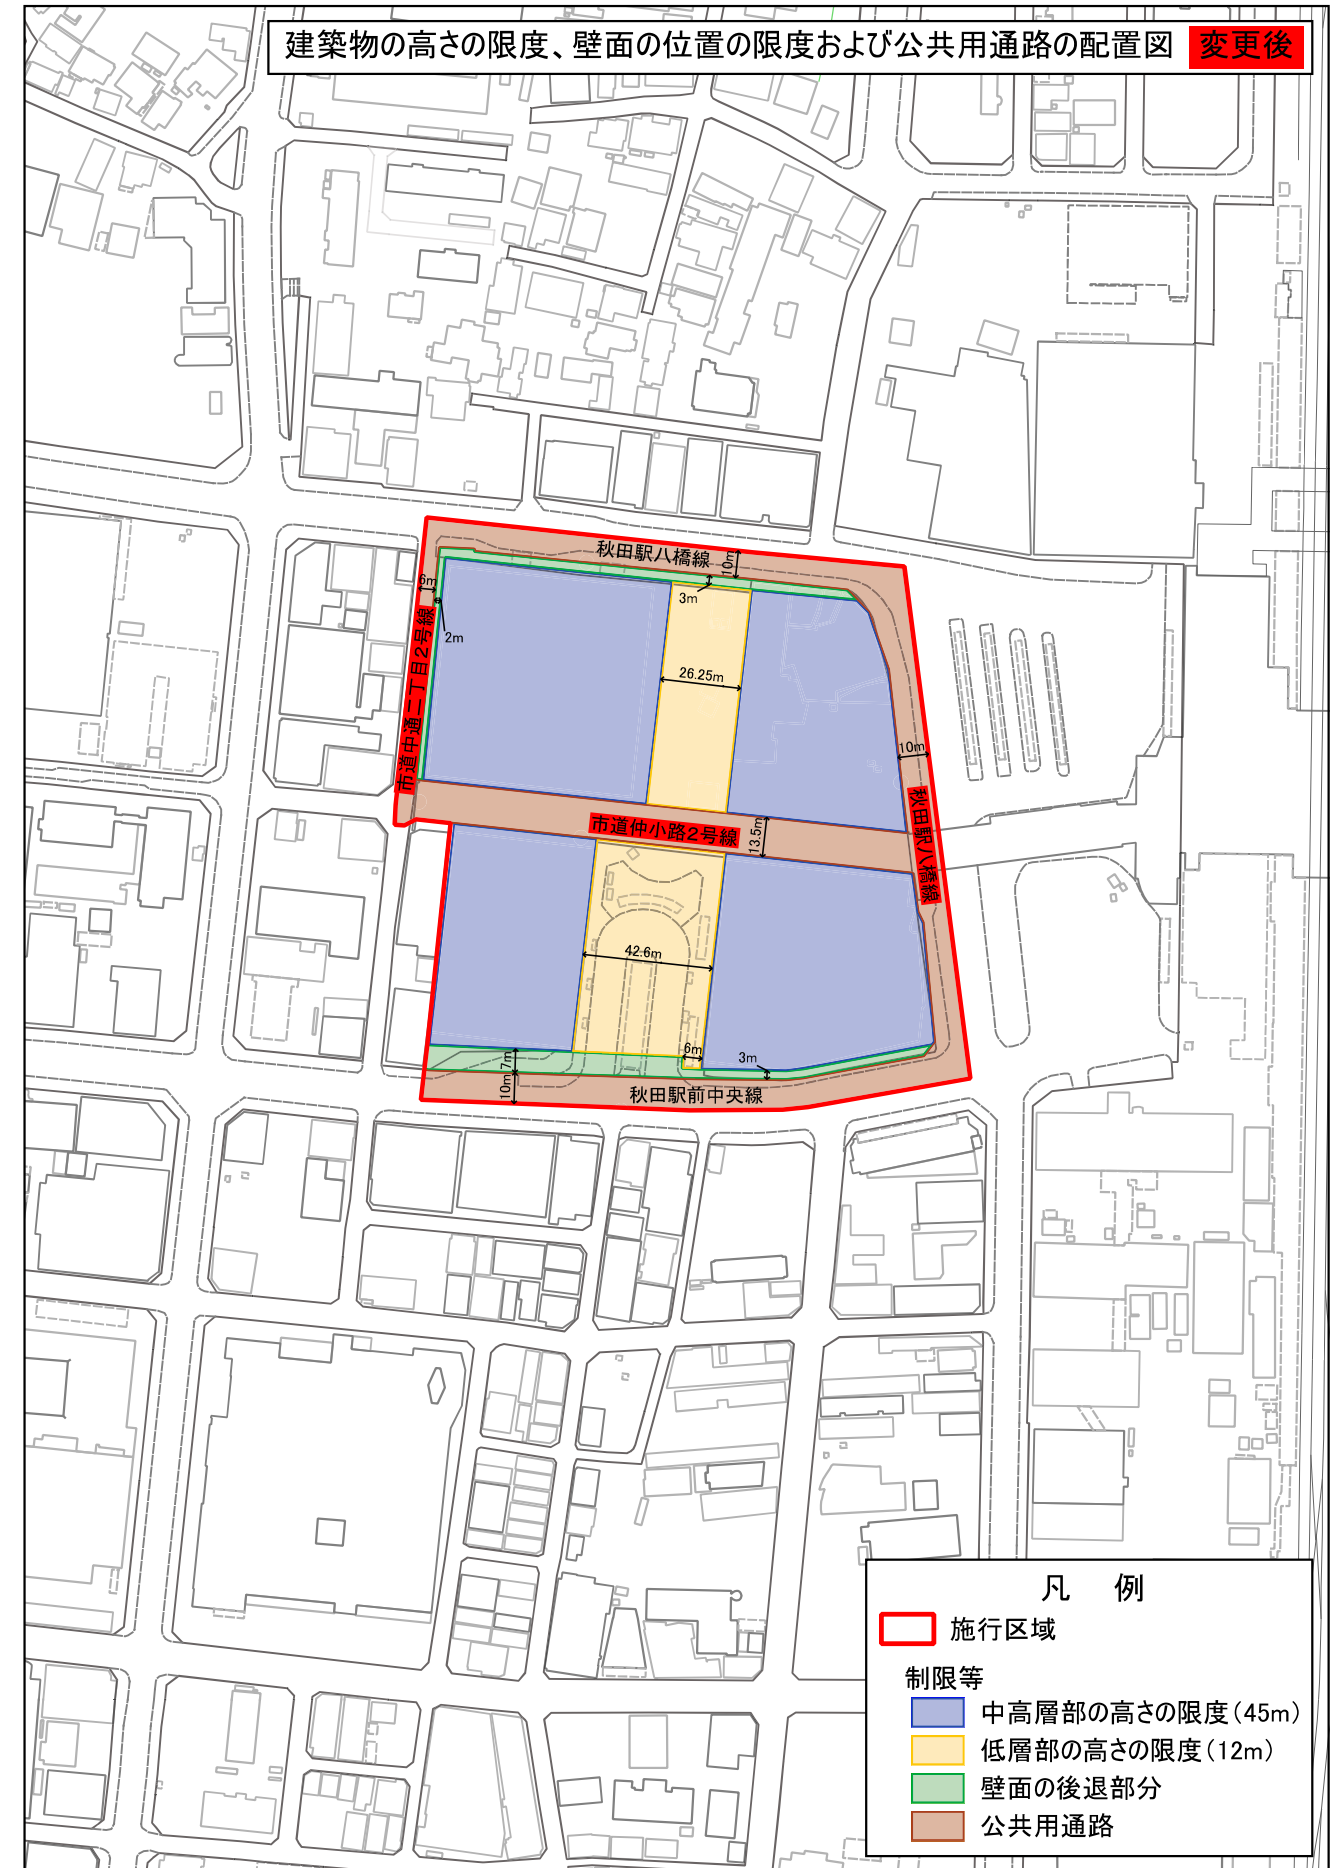

秋田都市計画市街地再開発事業(秋田市決定)
秋田駅前地区第一種市街地再開発事業

