

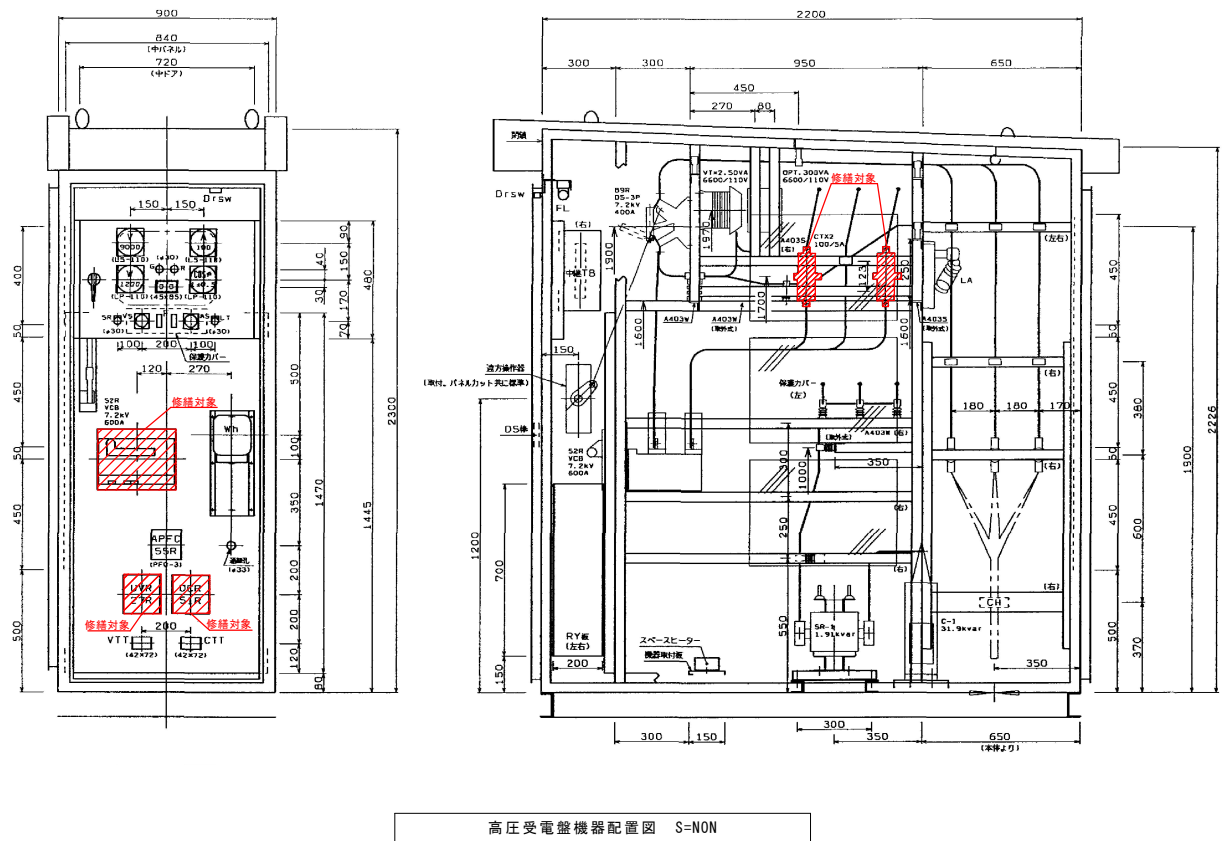
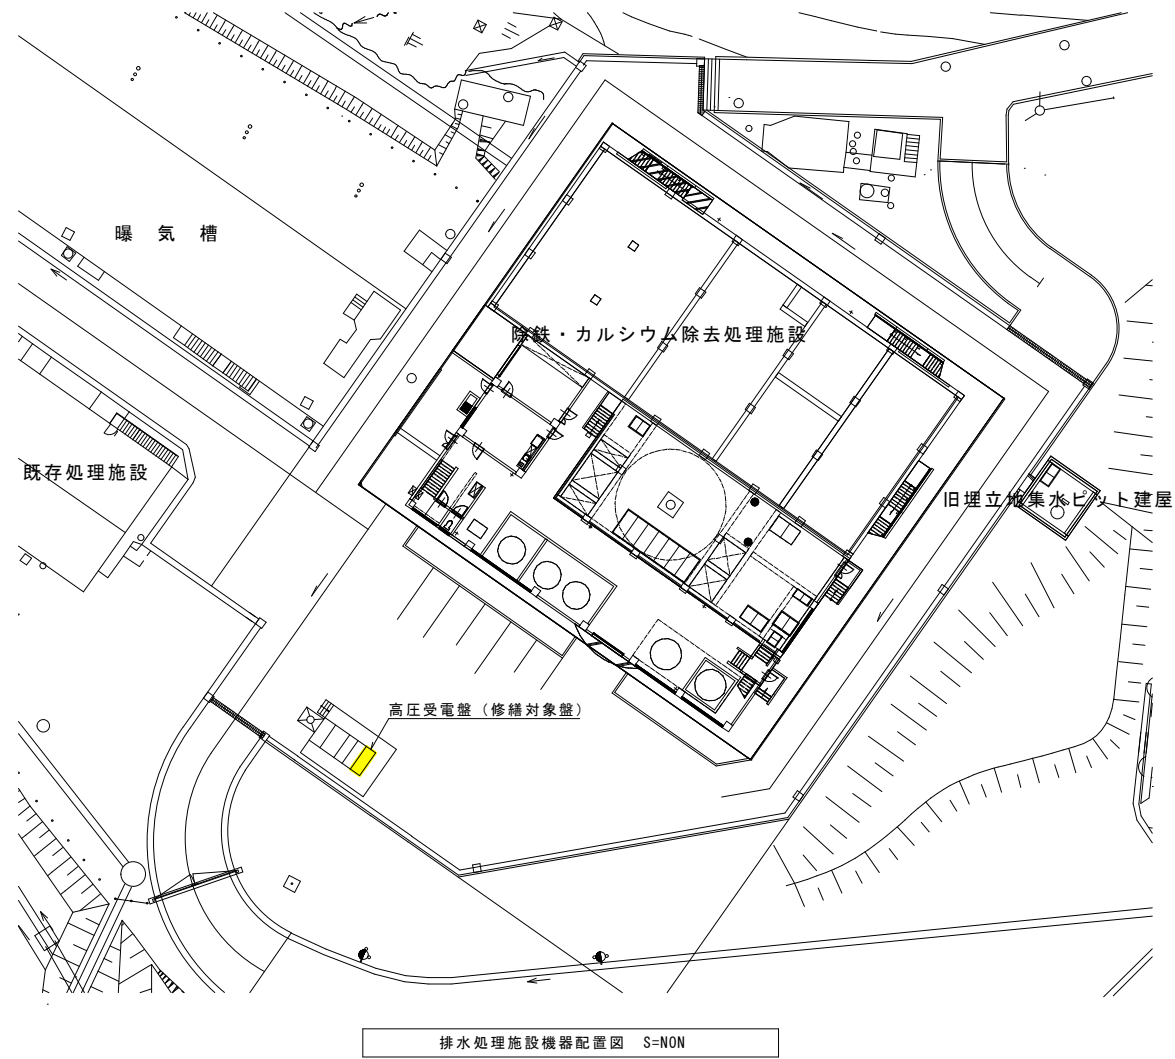


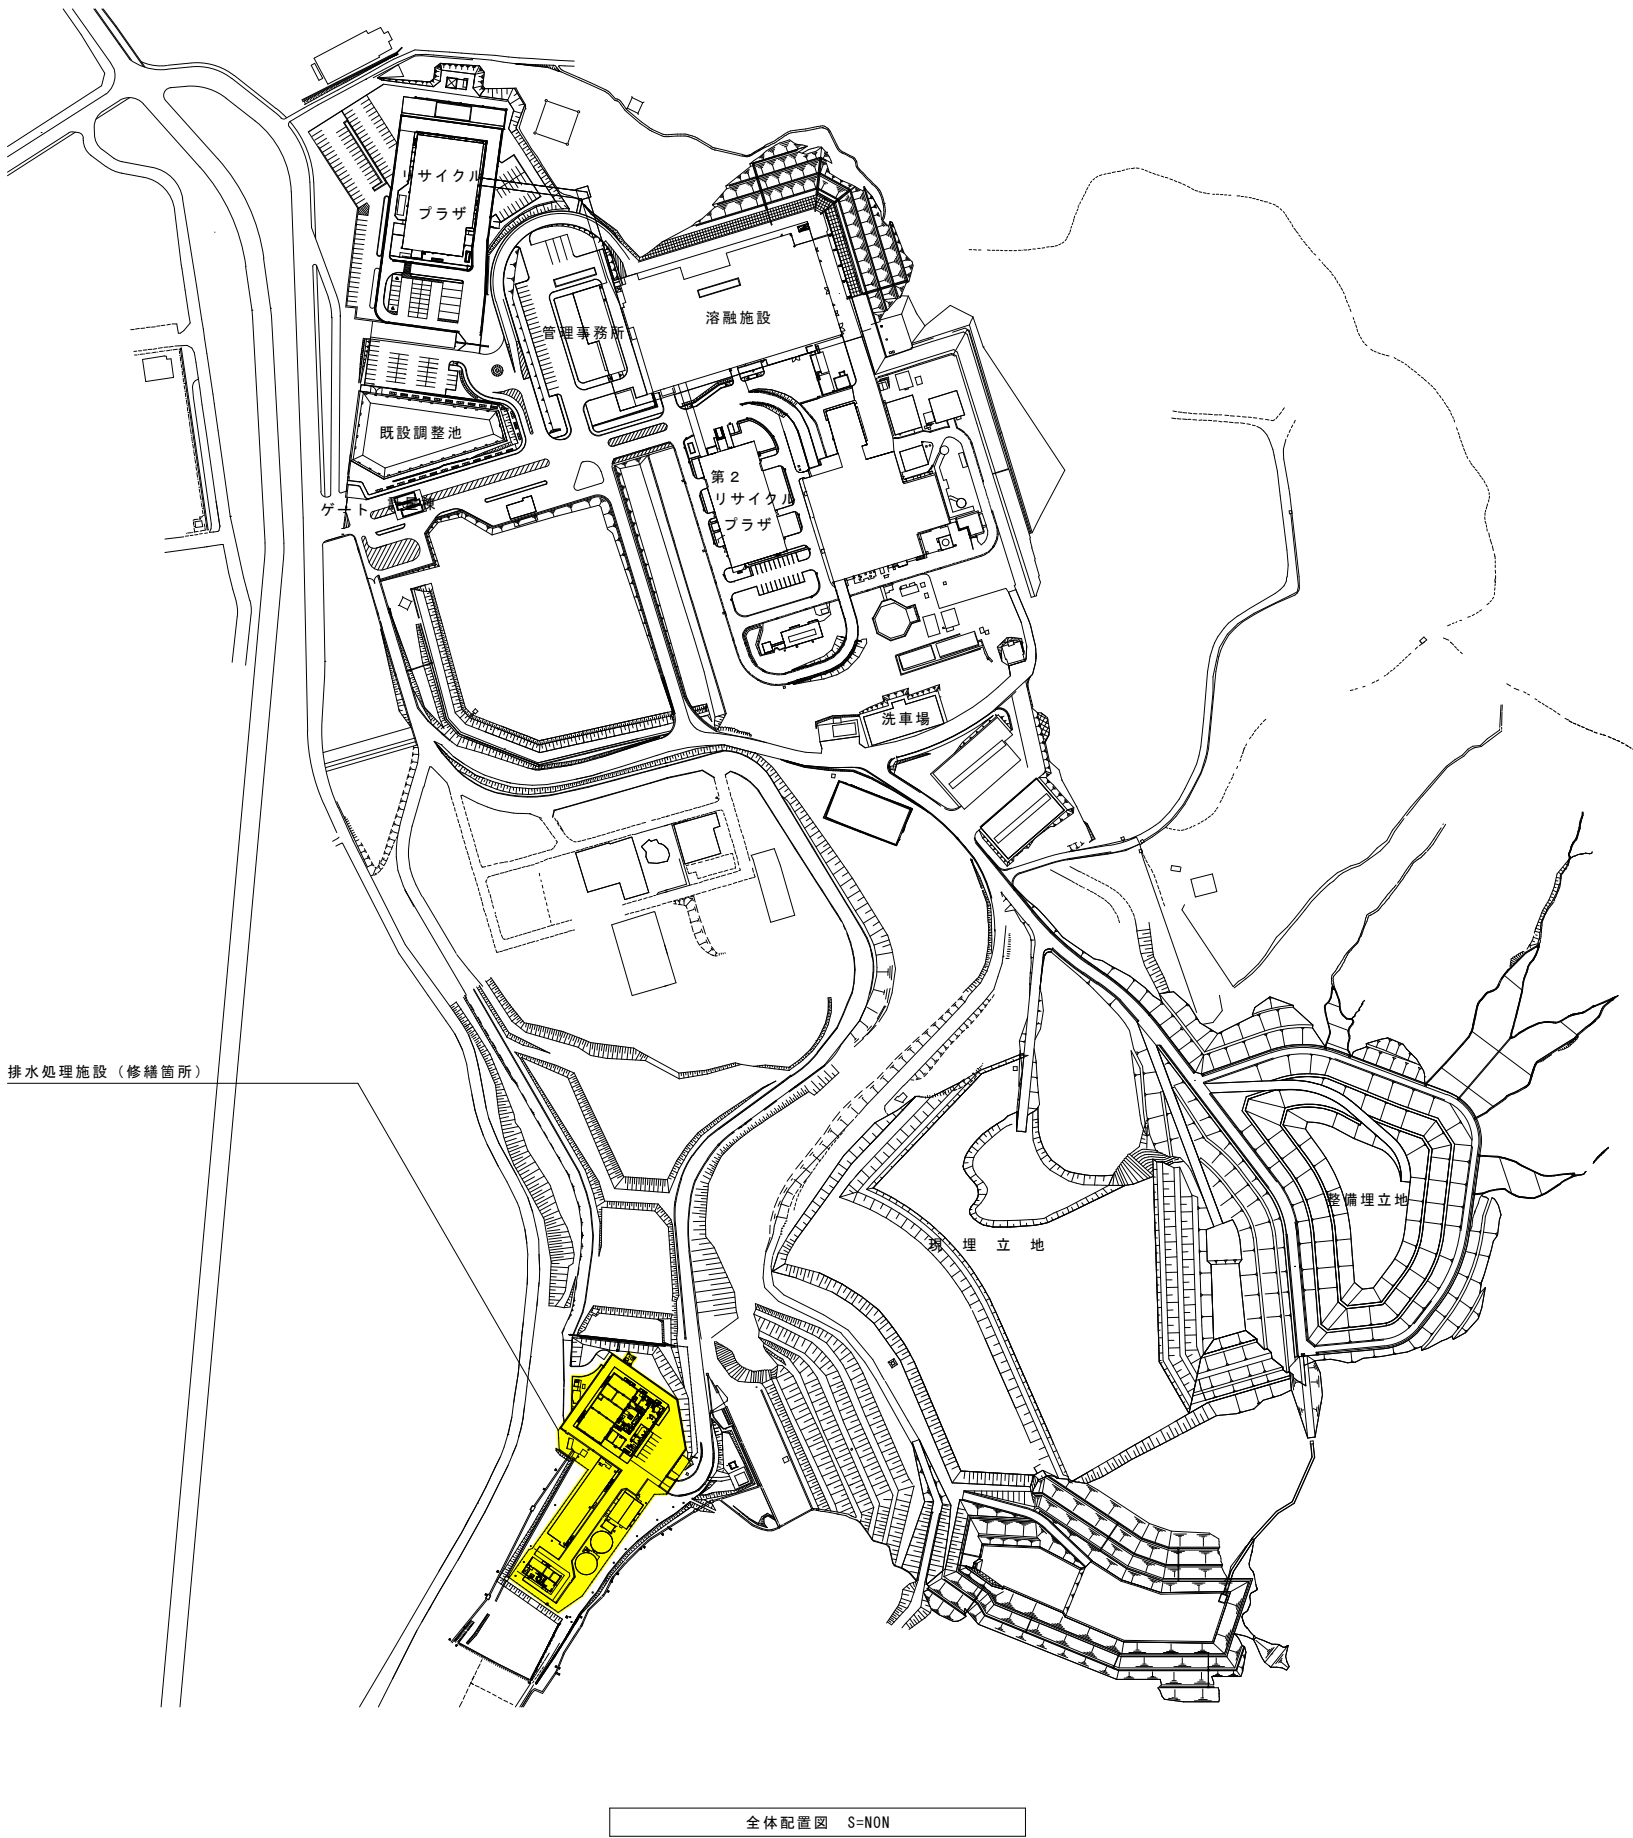

秋田市環境部総合環境センター	件 名	排水処理施設高圧真空遮断器ほか修繕	種 別		特 記					2	図 面 番 号
			全体配置図、排水処理施設機器配置図 高圧受電盤機器配置図								
			縮 尺							S=NON	
設計年月日		R8.8		年 度	令和8年度					区分	E

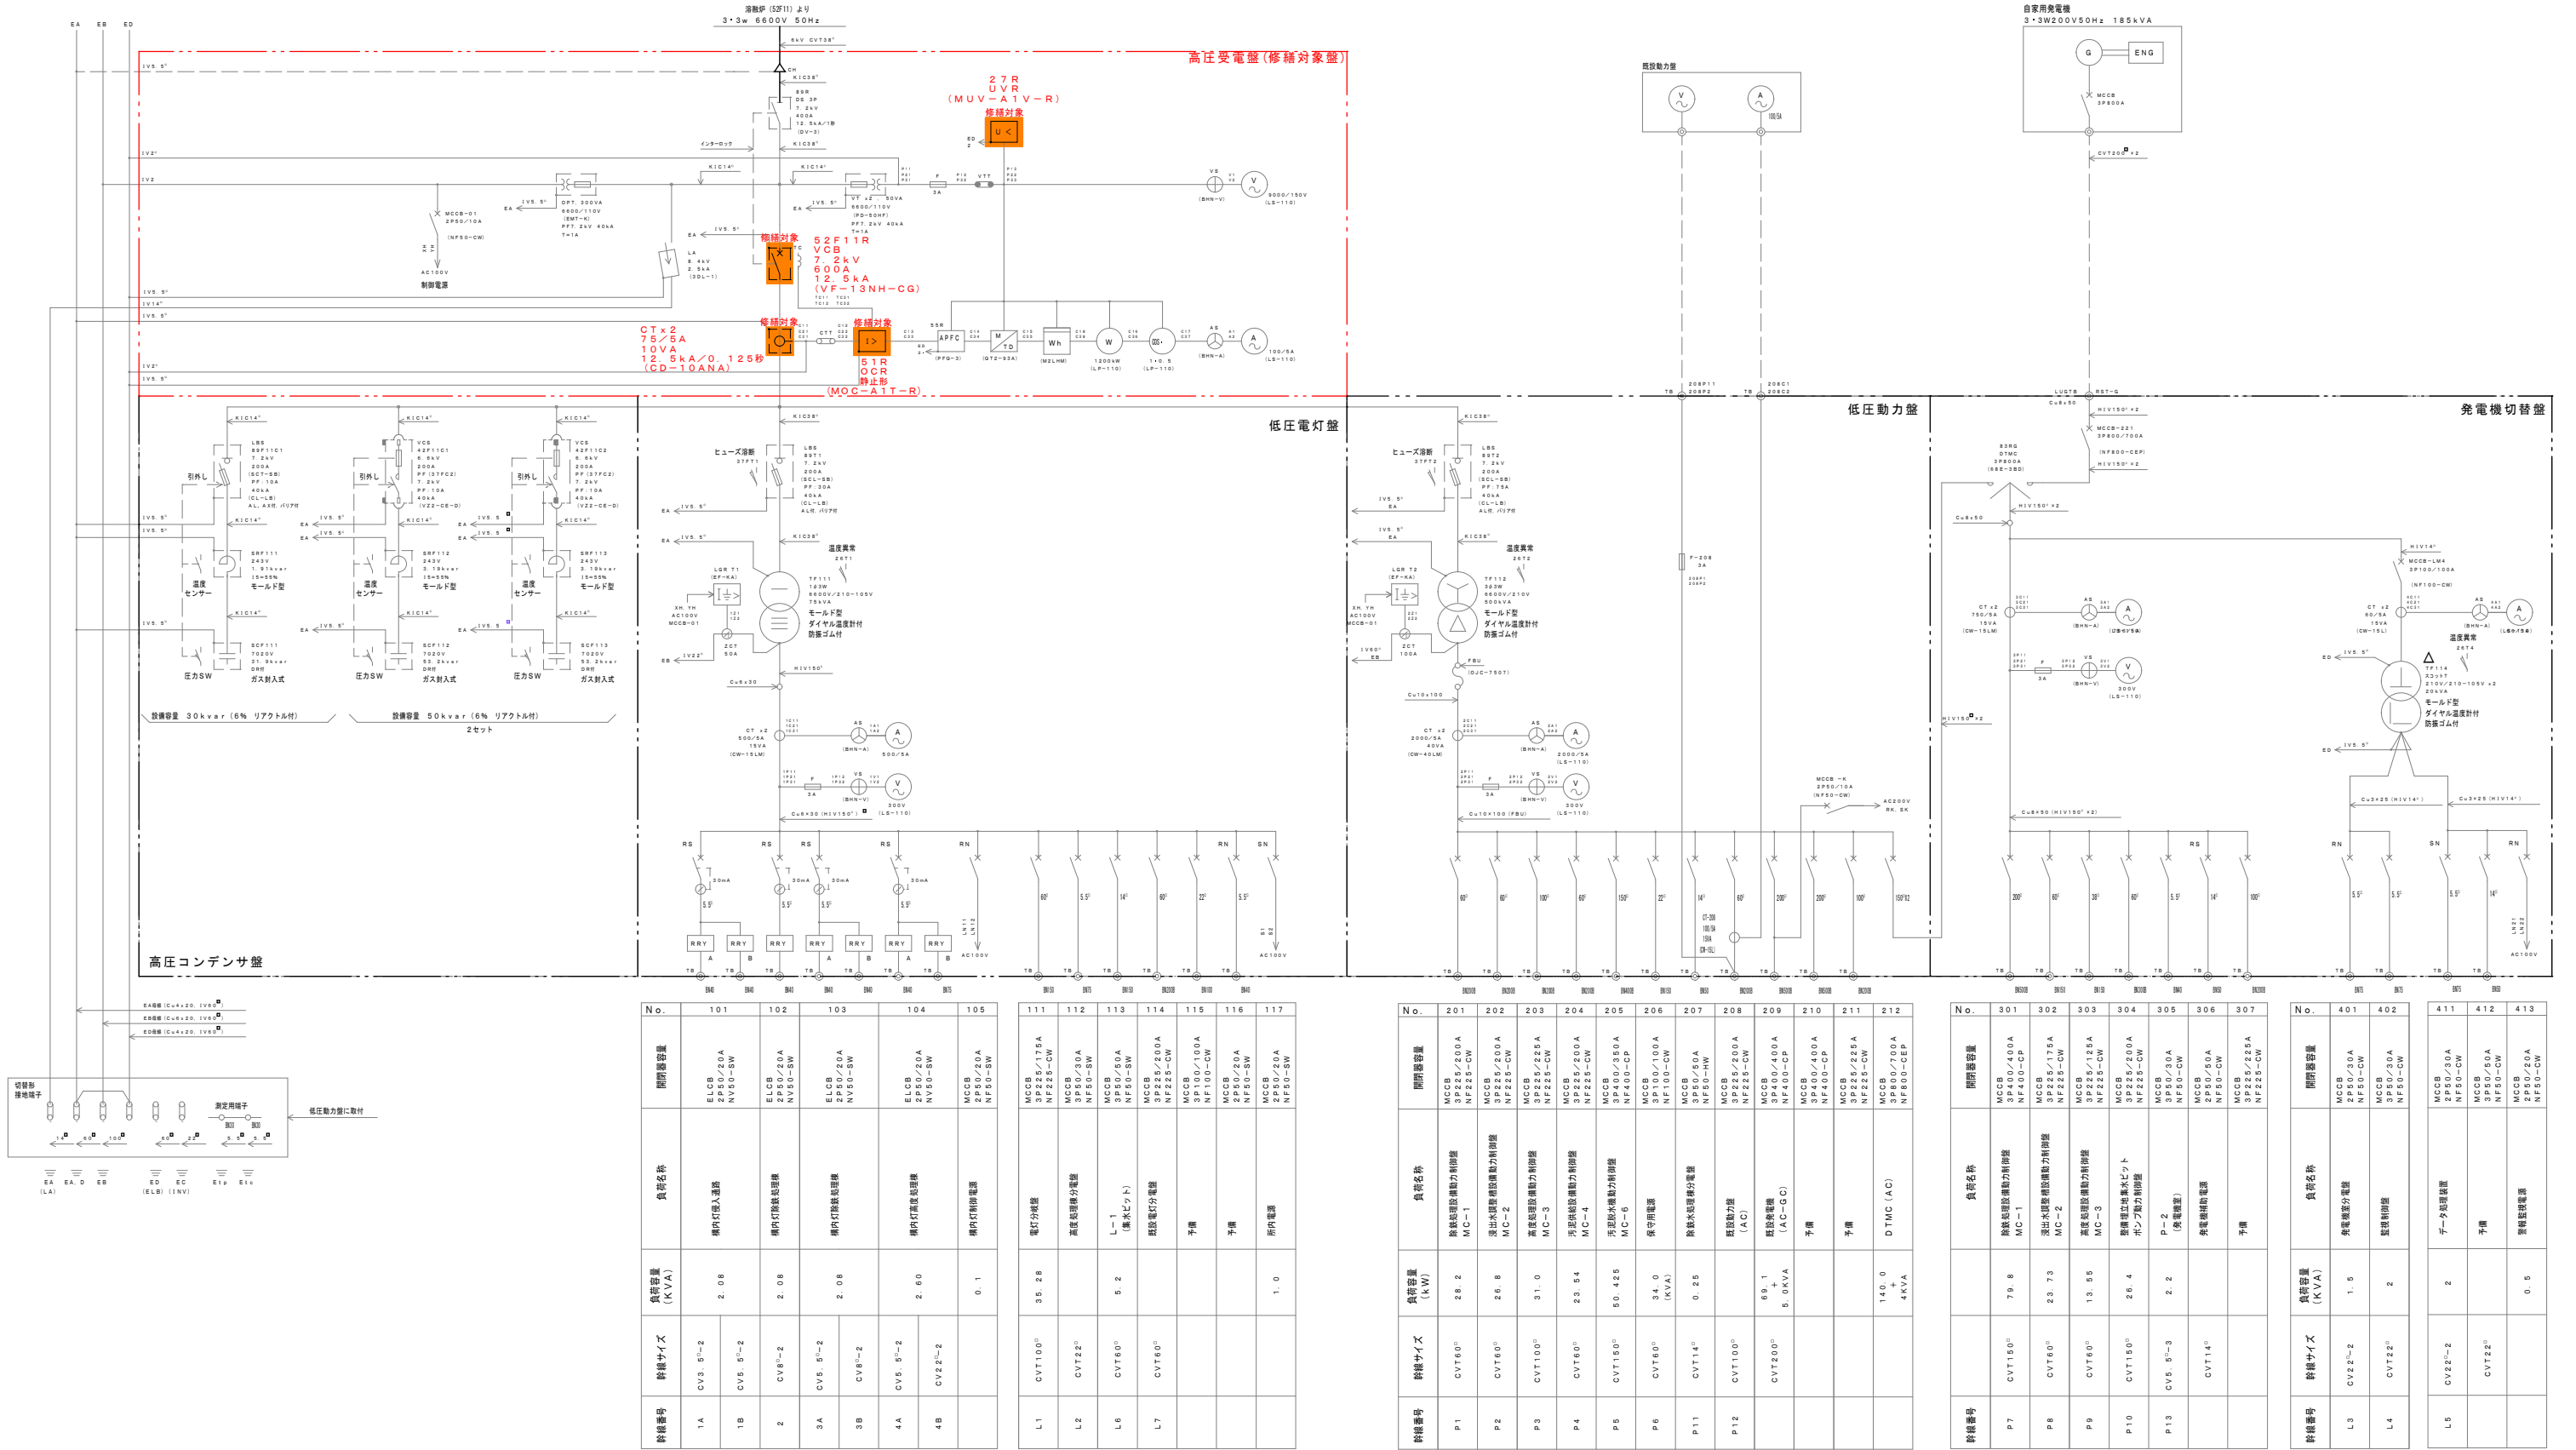

(10210V)