


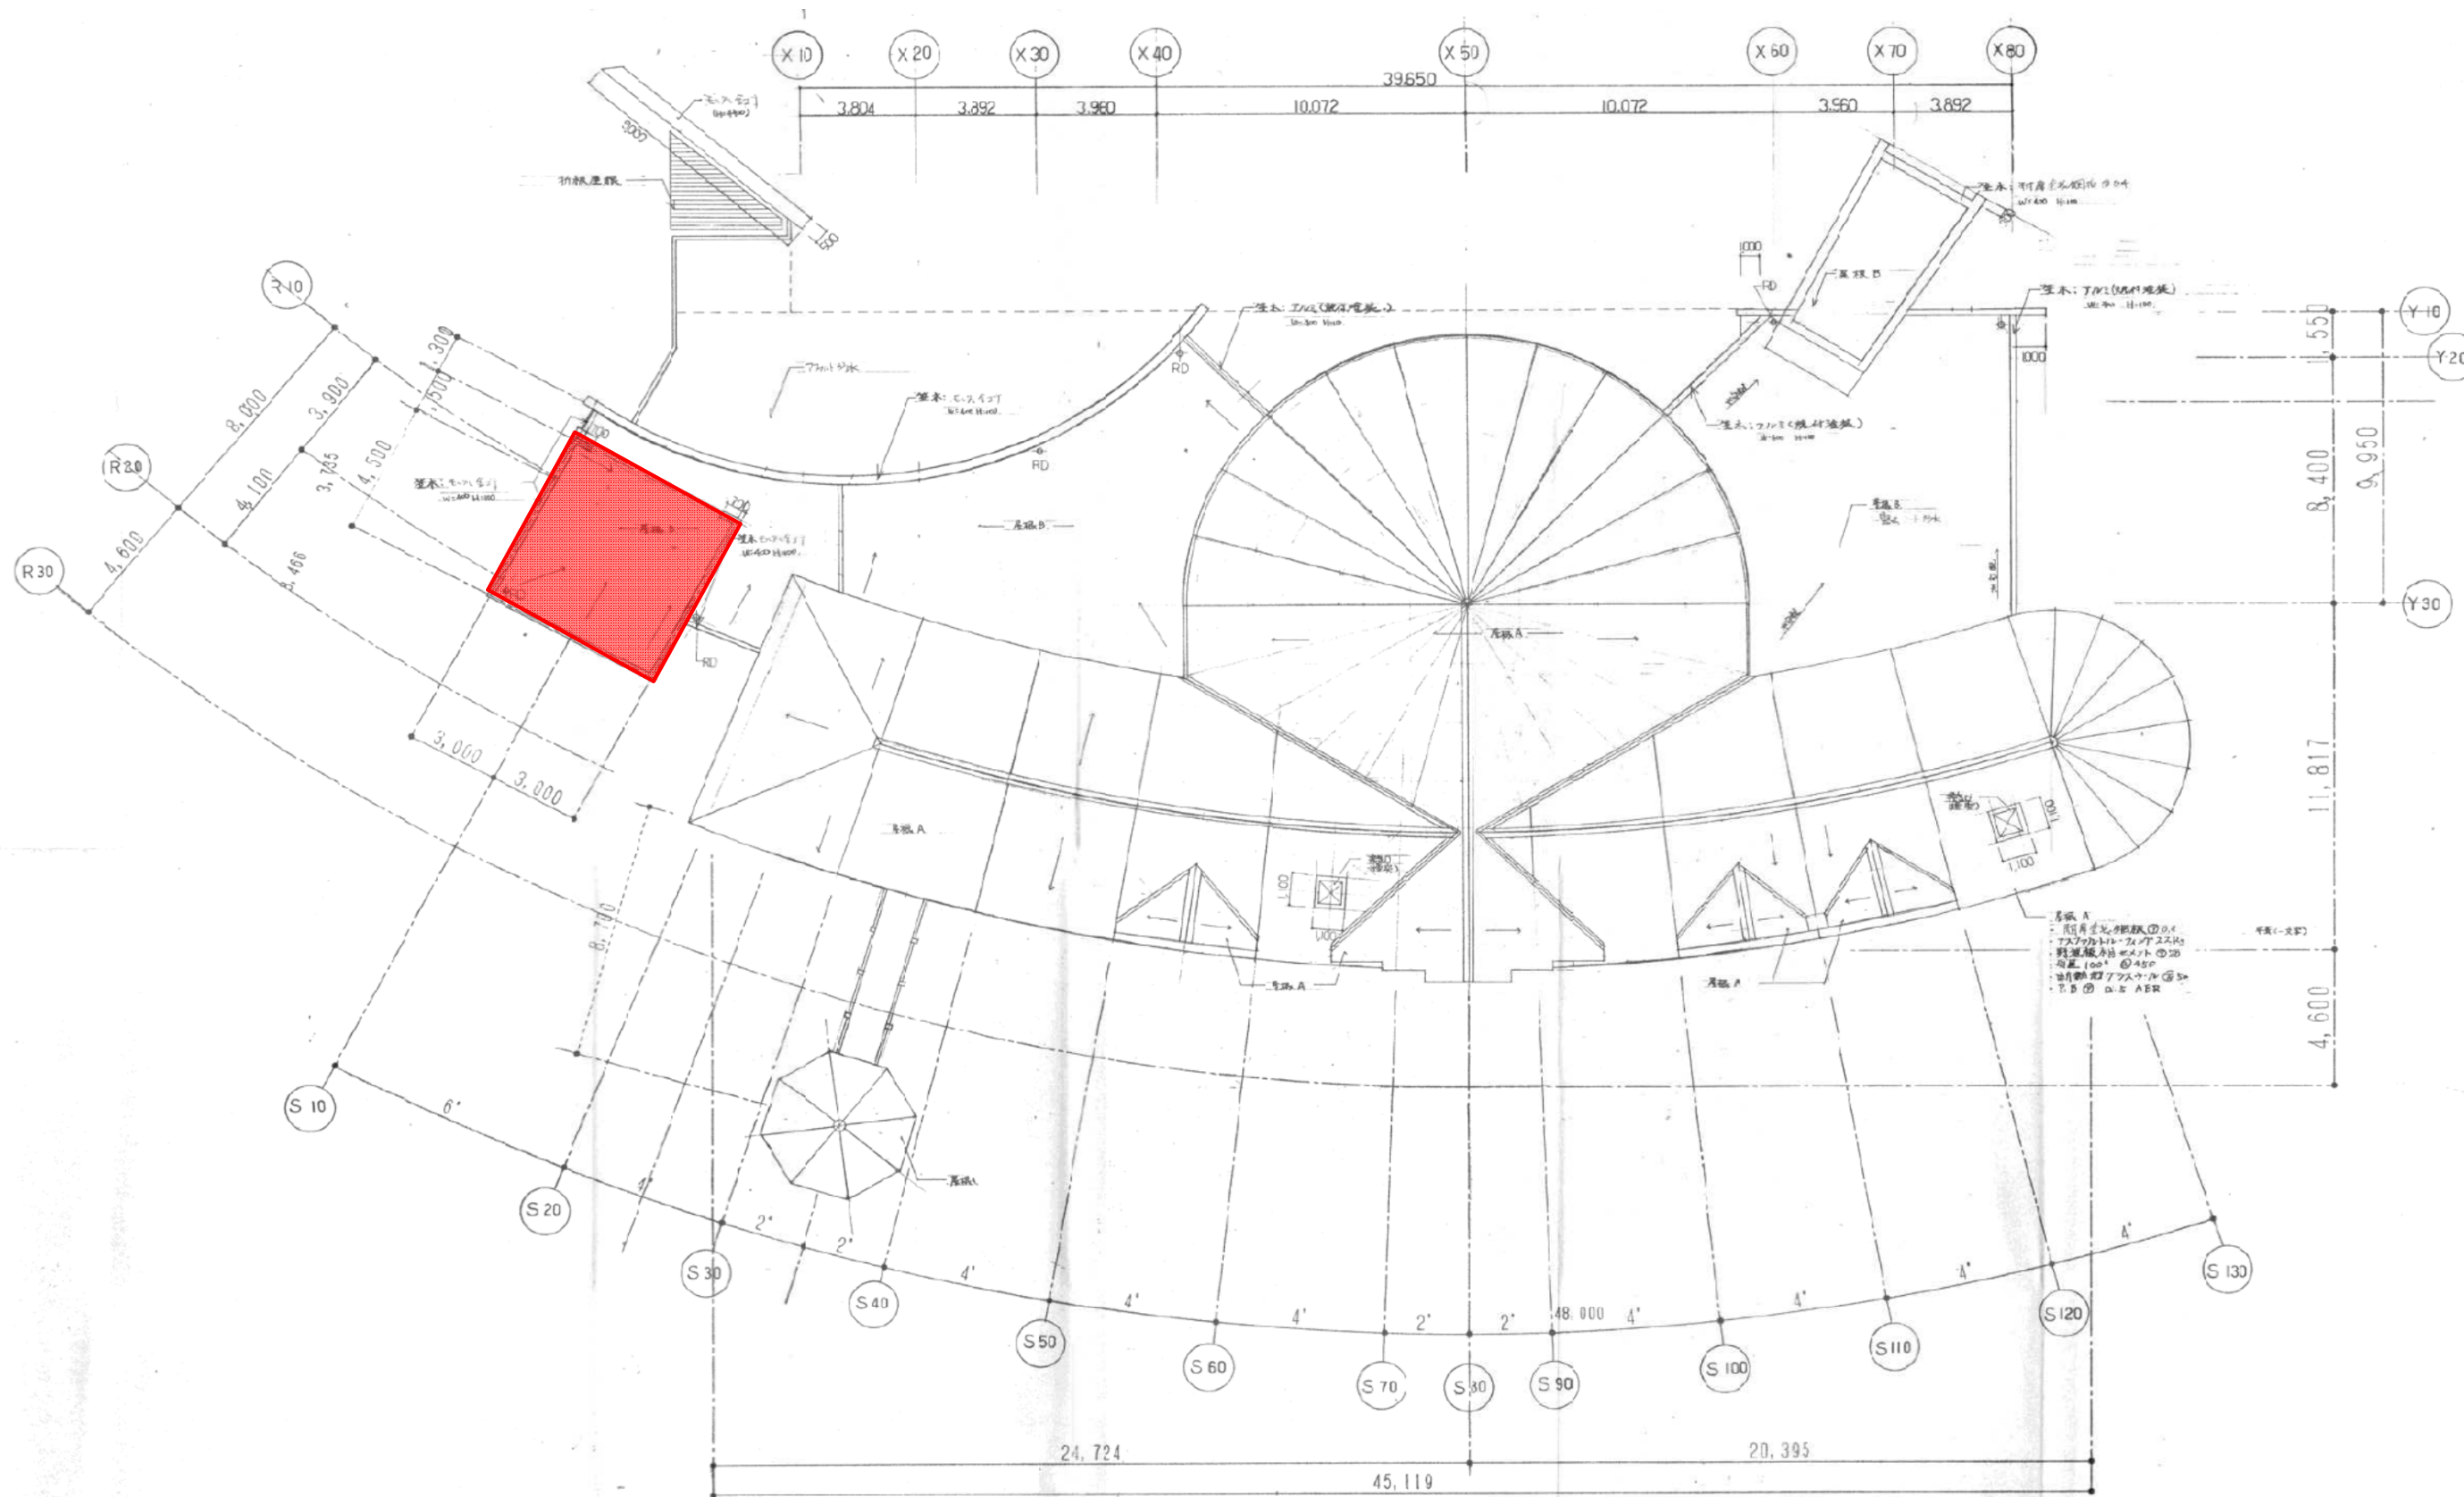

屋根平面図：S=NON

凡 例

修繕対象 ——

秋田市観光文化スポーツ部
観 光 振 興 課

件 名 雄和観光交流館屋上防水修繕

種 別 屋根平面図

縮 尺 S=NON

設計年月日 R8.9 年度 R8

特 記

1

枚/内

区 分

1

図面
番号

A