

＜概略工事工程表＞

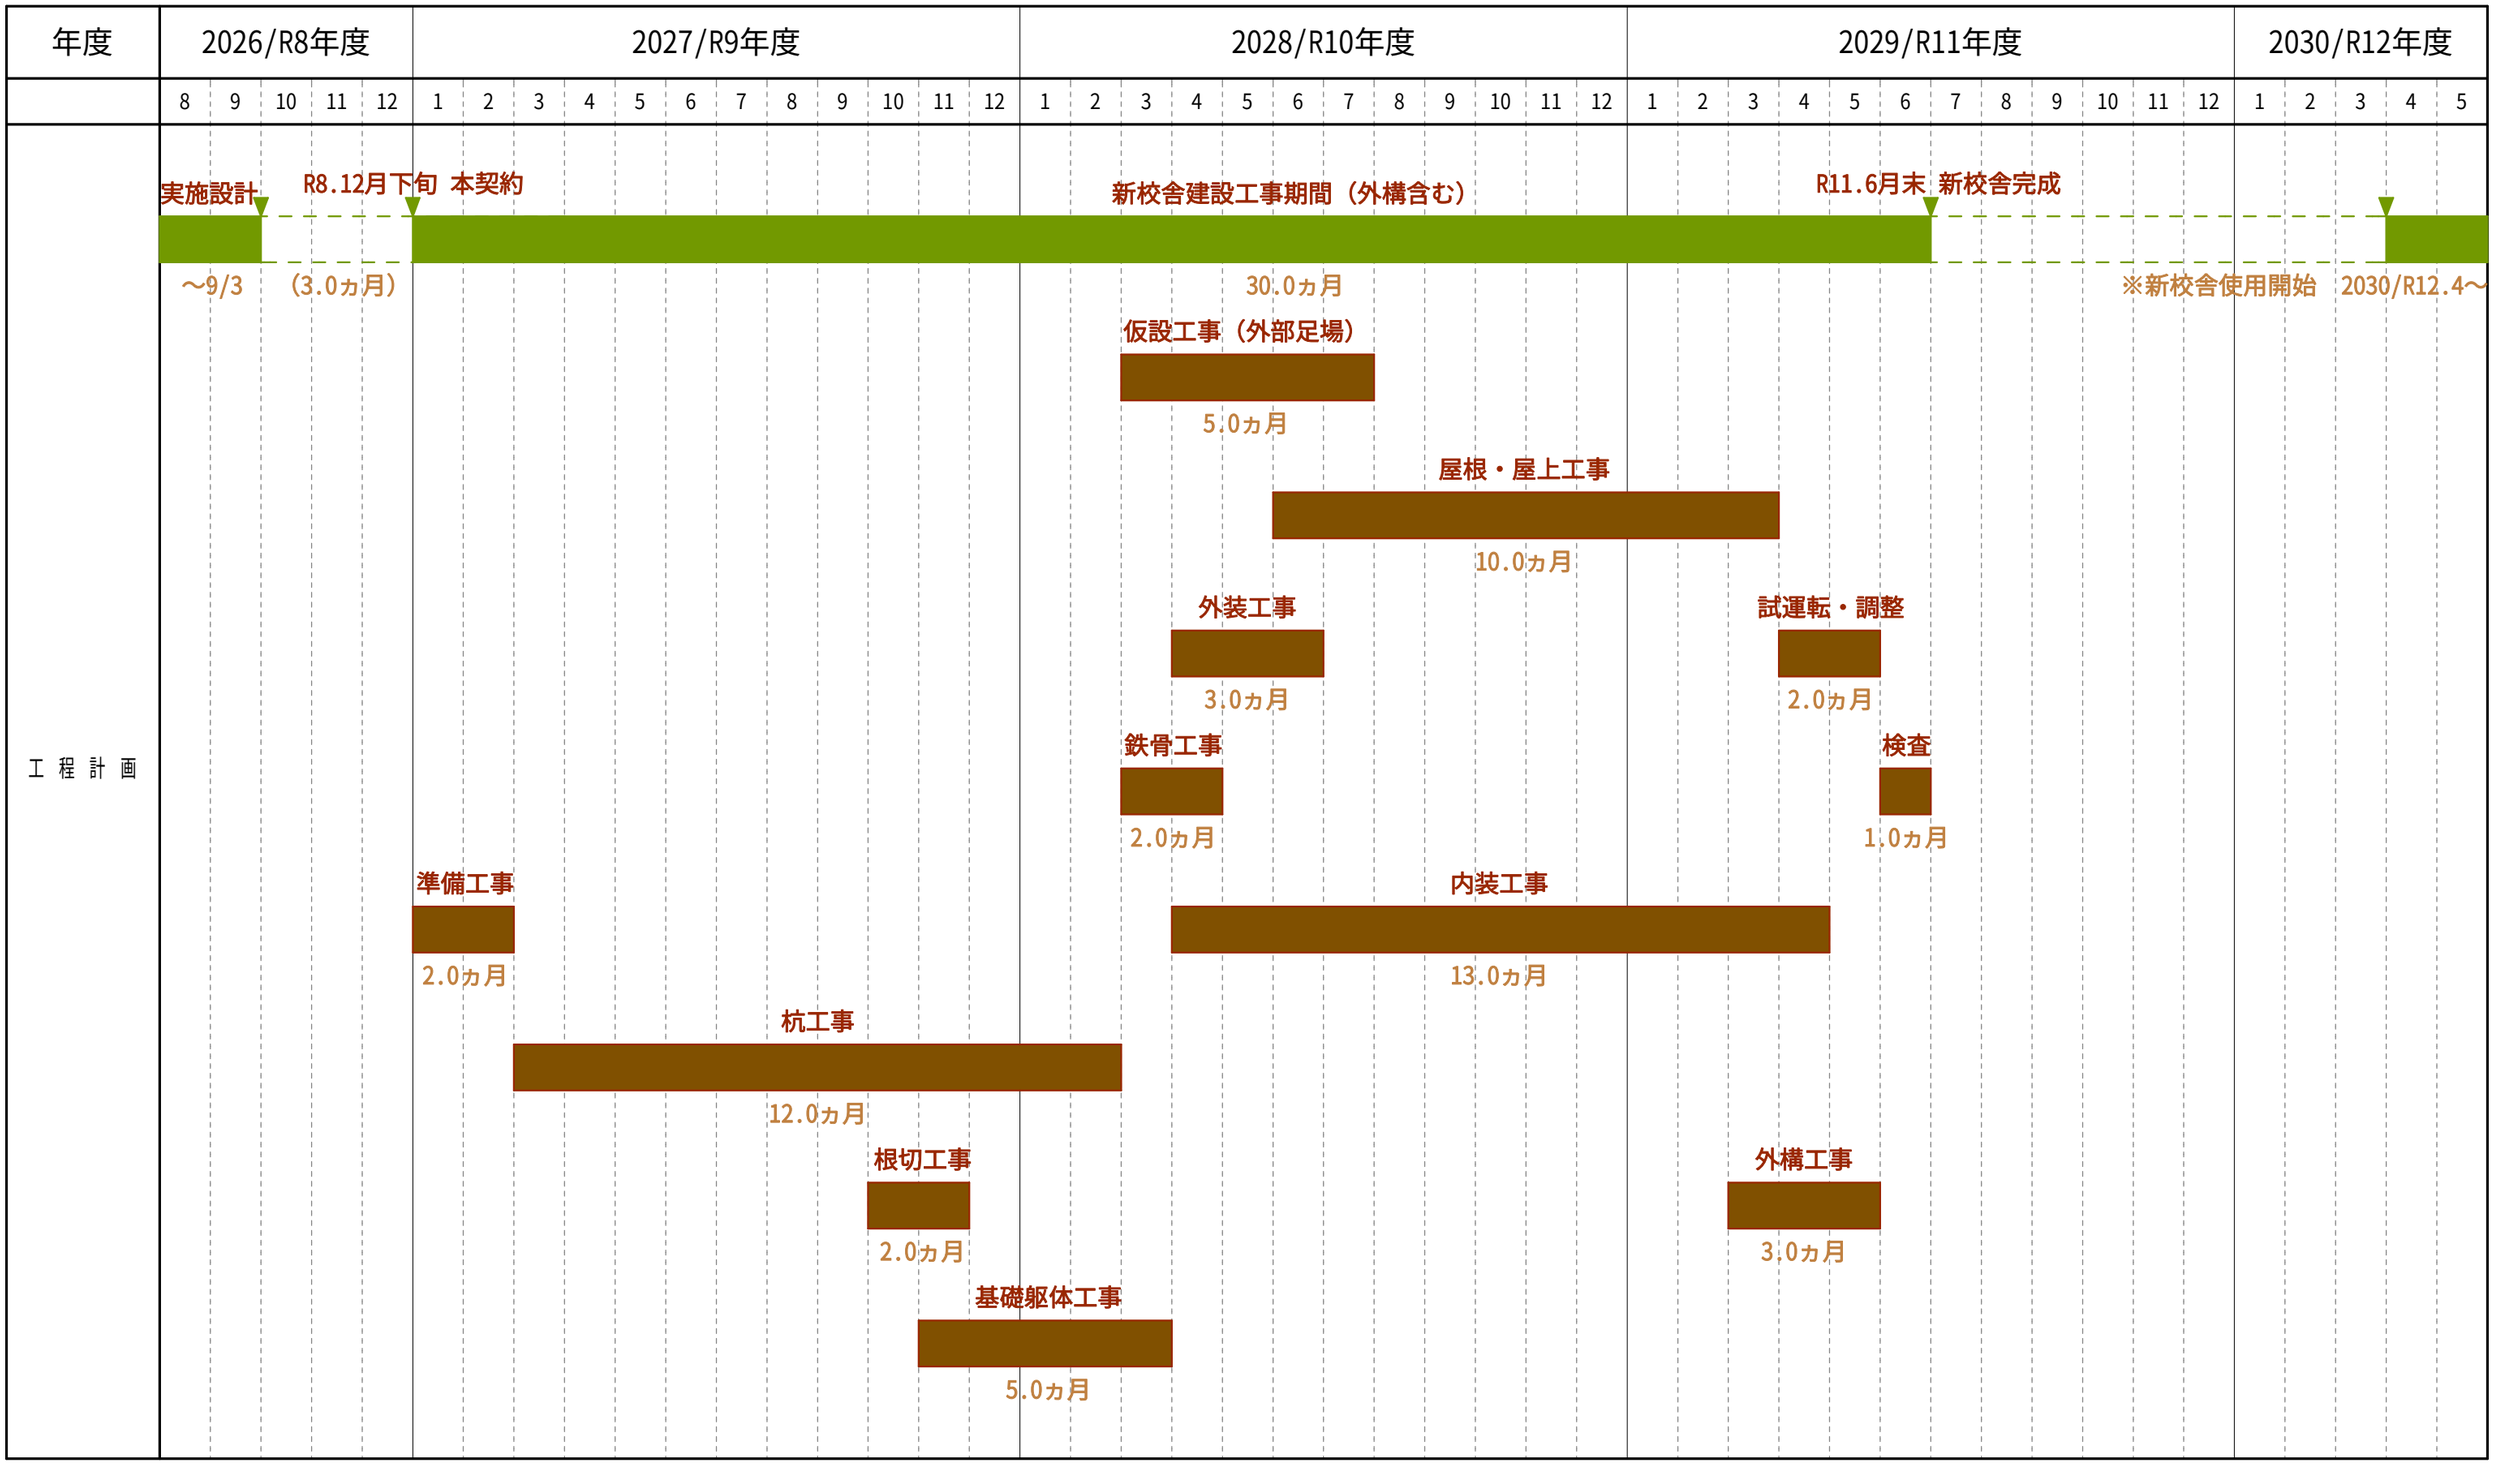


別紙（回答No.1, 2）

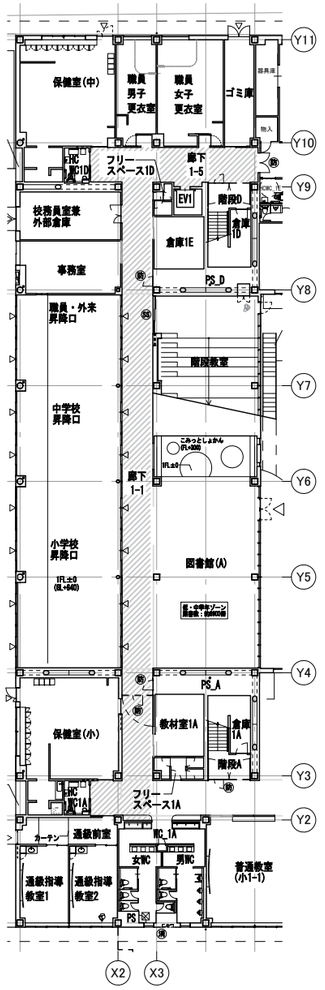


KEY PLAN

北 西 東 南

保健室（中） 男子更衣室 女子更衣室 ゴミ庫

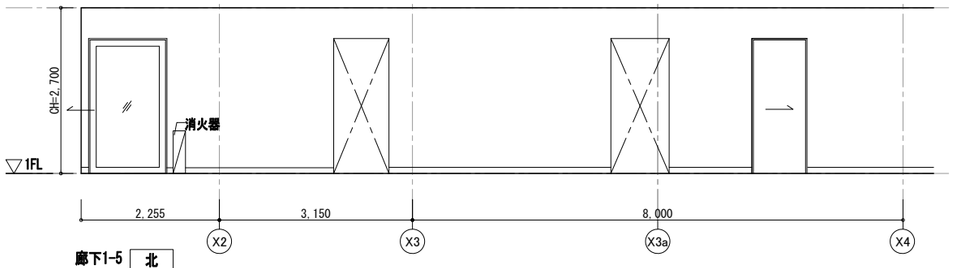


廊下1-5 北

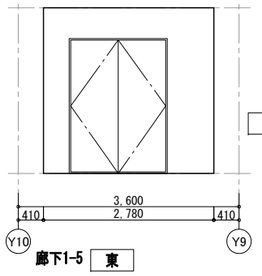


廊下1-5 東

倉庫1D 階段D EV1 フリースペース 外部倉庫

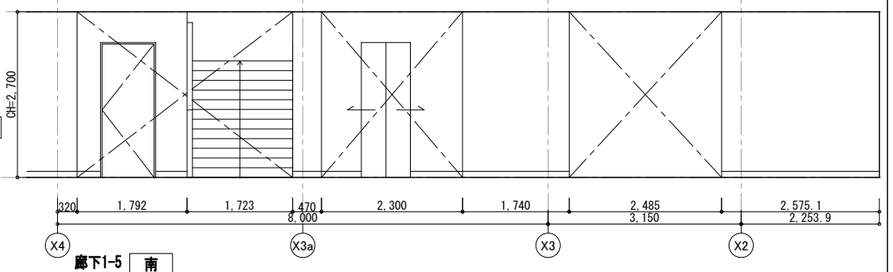


廊下1-5 南

HCWC 保健室（小） 小学校昇降口

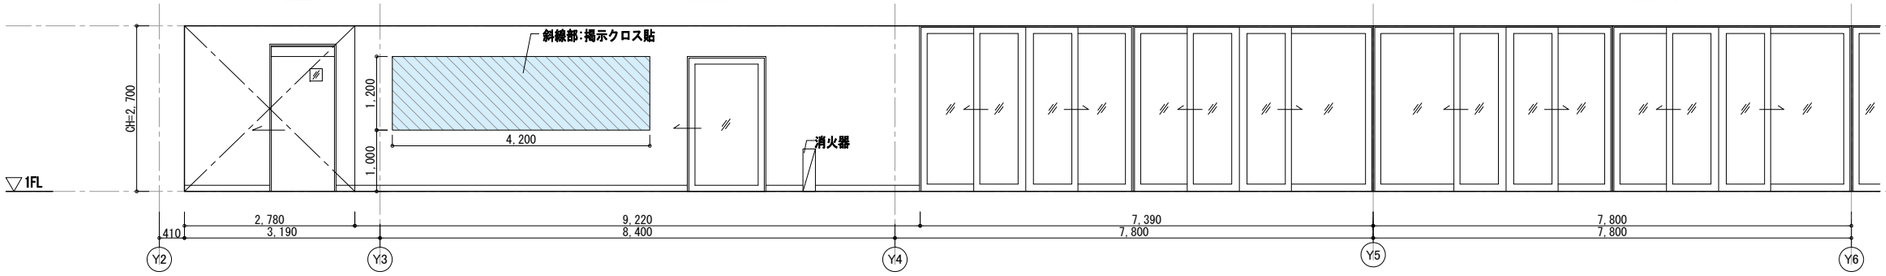


廊下1-1 西

中学校昇降口 事務室 校務員室兼外部倉庫 HCWC1A

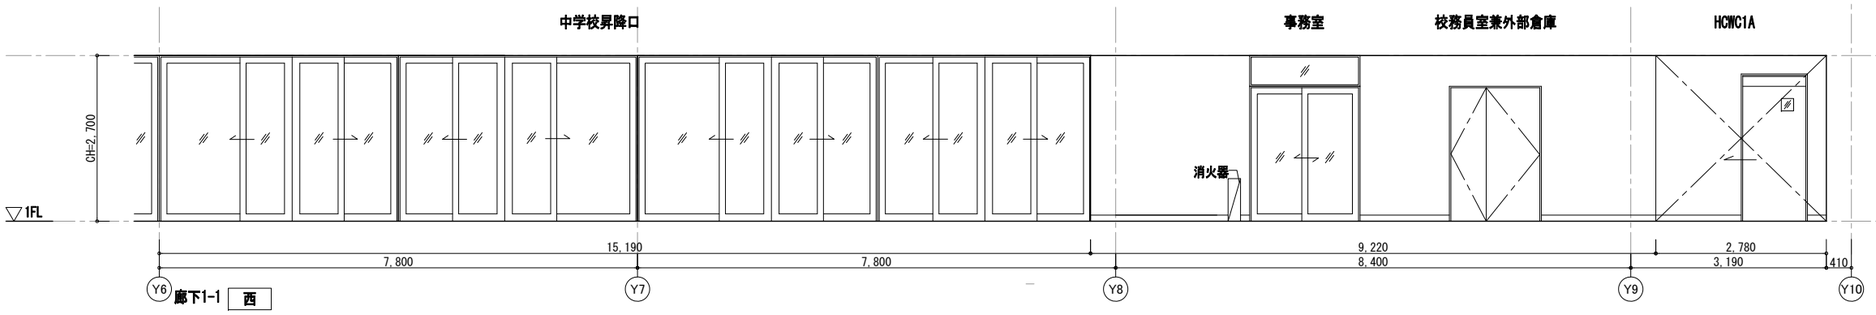


廊下1-1 西

フリースペース 倉庫1E PS_D

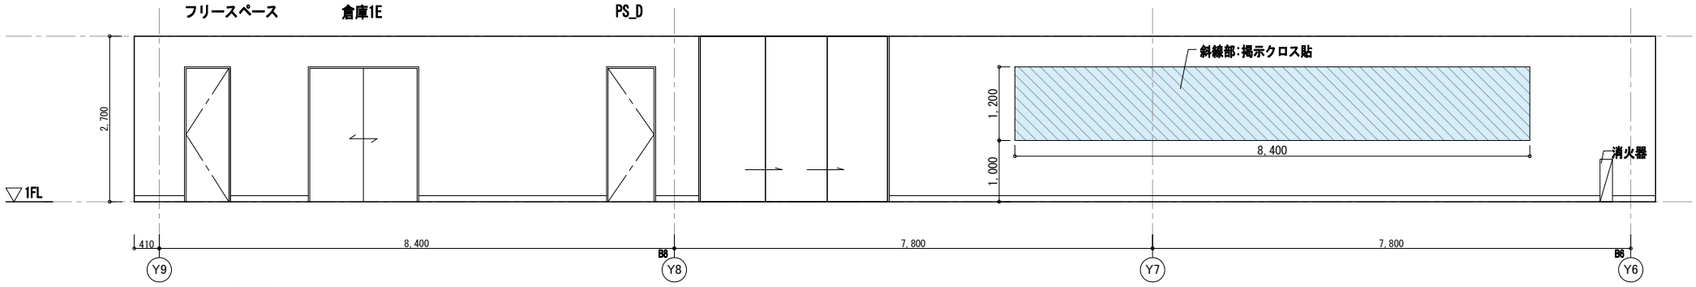

廊下1-1 東

図書館（A） PS_A 教材室1A フリースペース

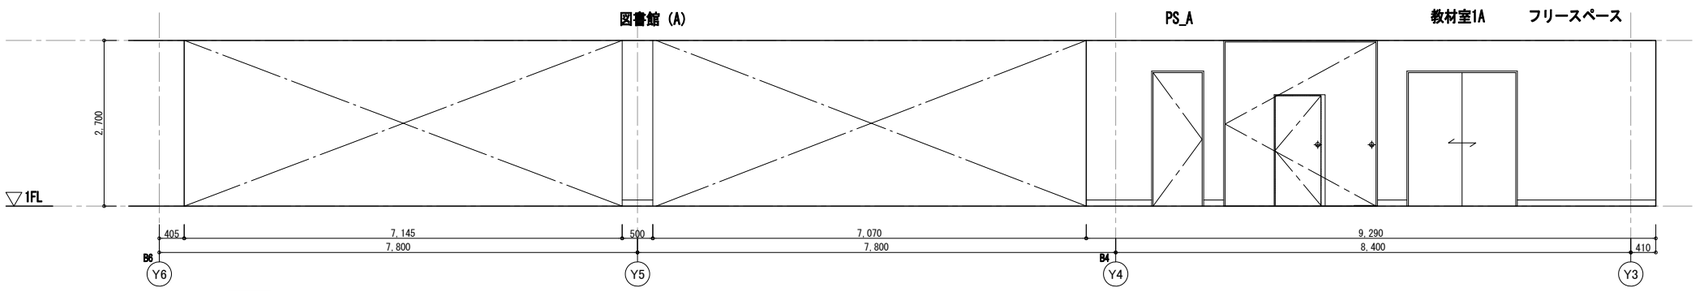

廊下1-1 東

別紙（回答No.24）

草階・コードアーキテクツ設計共同企業体
代表者　株式会社　草階建築創作所
管理建築士　金谷　修
一級建築士登録番号　第３０４３４２号

建築士登録
一級建築士　第208664号
設備一級建築士　第3215号
佐藤　幸喜
設備関係規定の法適合確認者

建築士登録
一級建築士　第167545号
構造一級建築士　第536号
三浦　伸
構造関係規定の法適合確認者

作図


図面名称_DRAWING TITLE
展開図1（1F）

縮尺_SCALE
A1＝1:50
A3＝1:100

日付_DATE
2026(R8).09.03


図面番号_No.
－
A-017
01


工事名称_PROJECT
秋田南中学校・築山小学校・中通小学校併設校建築工事

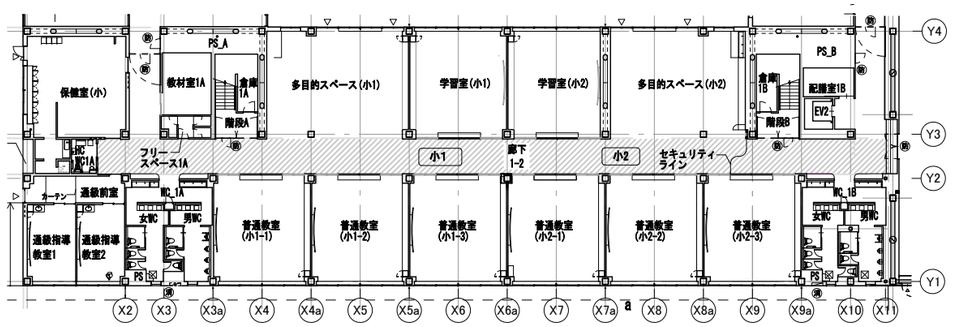



KEY PLAN

北 西 東 南

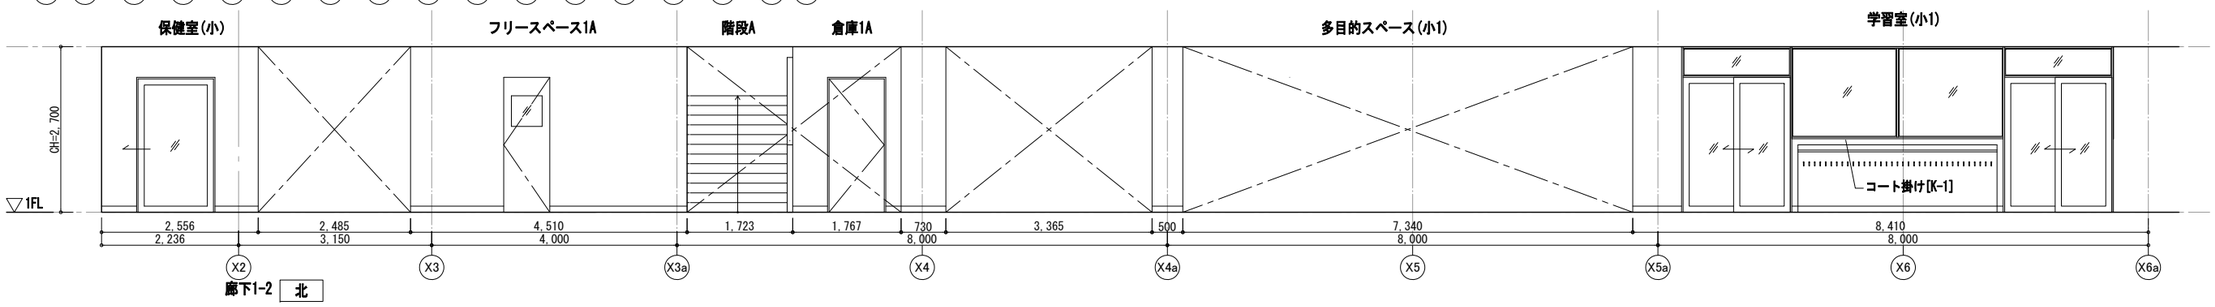

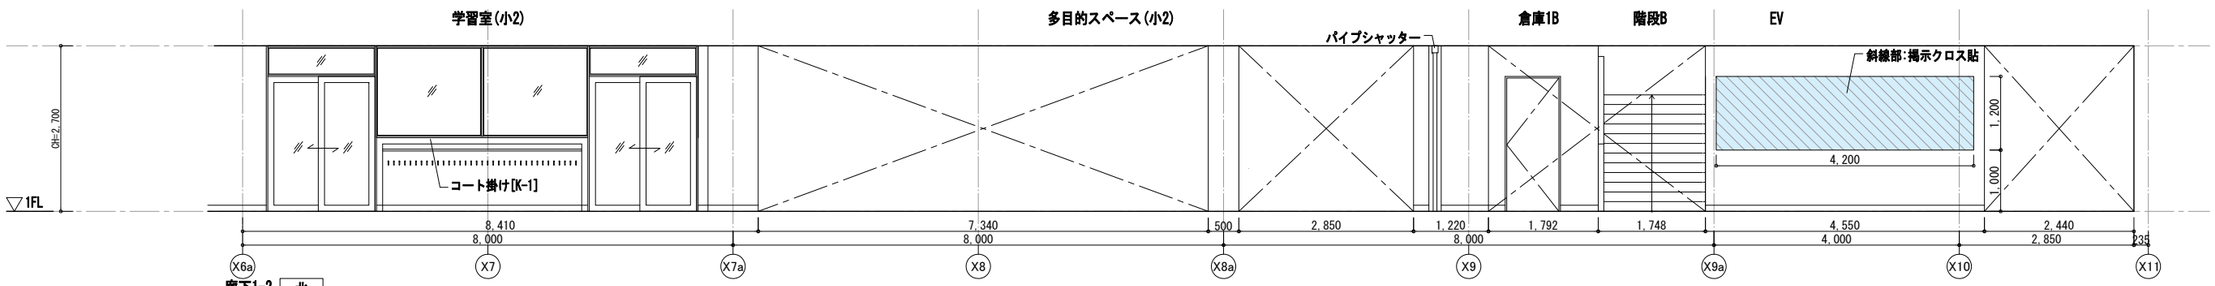

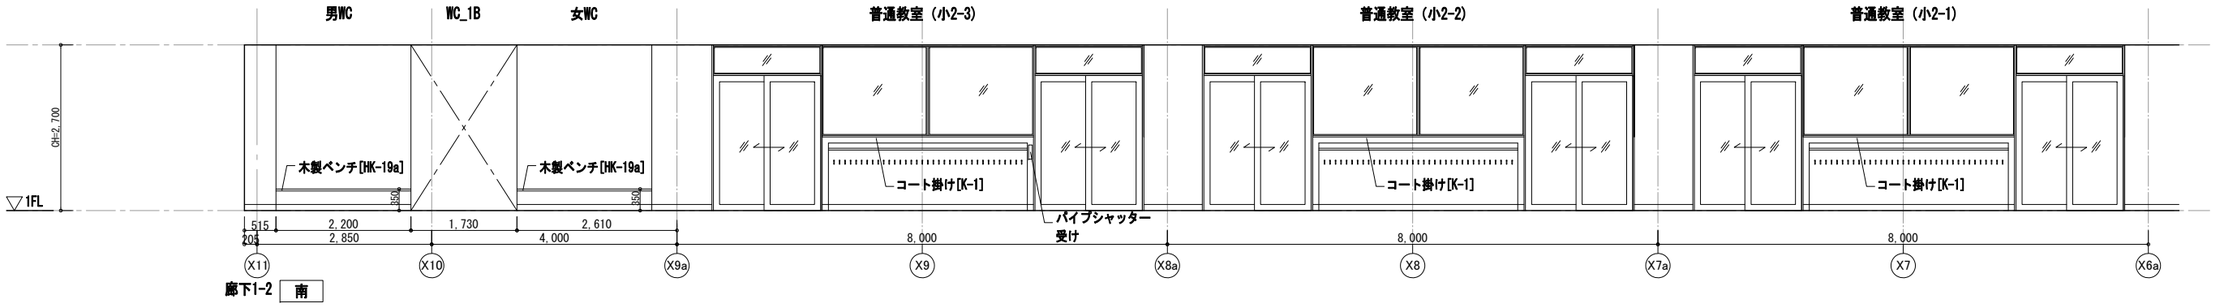

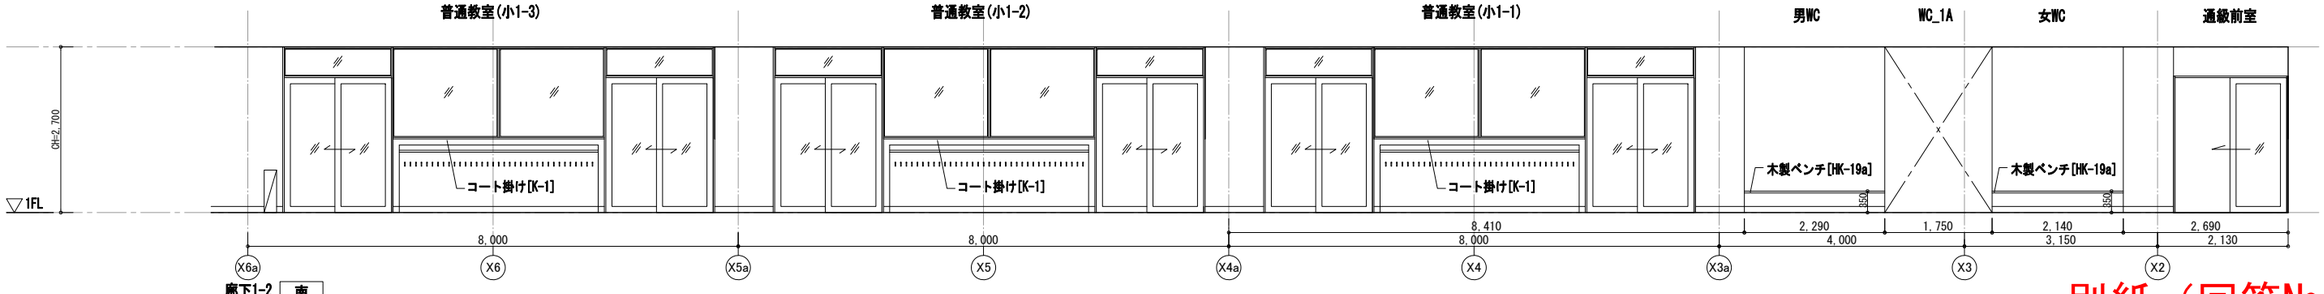

別紙（回答No.24）

草階・コードアーキテクツ設計共同企業体
代表者　株式会社　草階建築創作所
管理建築士　金谷　修
一級建築士登録番号　第３０４３４２号

建築士登録
一級建築士　第208664号
設備一級建築士　第3215号
佐藤　幸喜
設備関係規定の法適合確認者

建築士登録
一級建築士　第167545号
構造一級建築士　第536号
三浦　伸
構造関係規定の法適合確認者

作図


図面名称_DRAWING TITLE
展開図2（1F）


縮尺_SCALE
A1＝1:50
A3＝1:100


日付_DATE
2026(R8).09.03


図面番号_No.
－
A-017
02


工事名称_PROJECT
秋田南中学校・築山小学校・中通小学校併設校建築工事

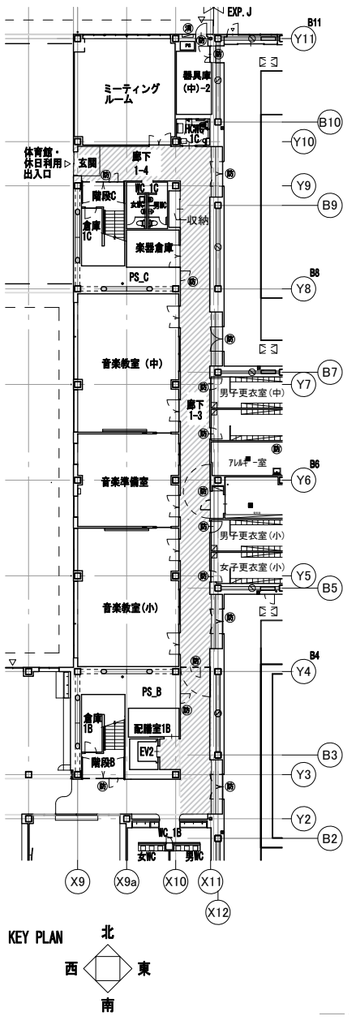


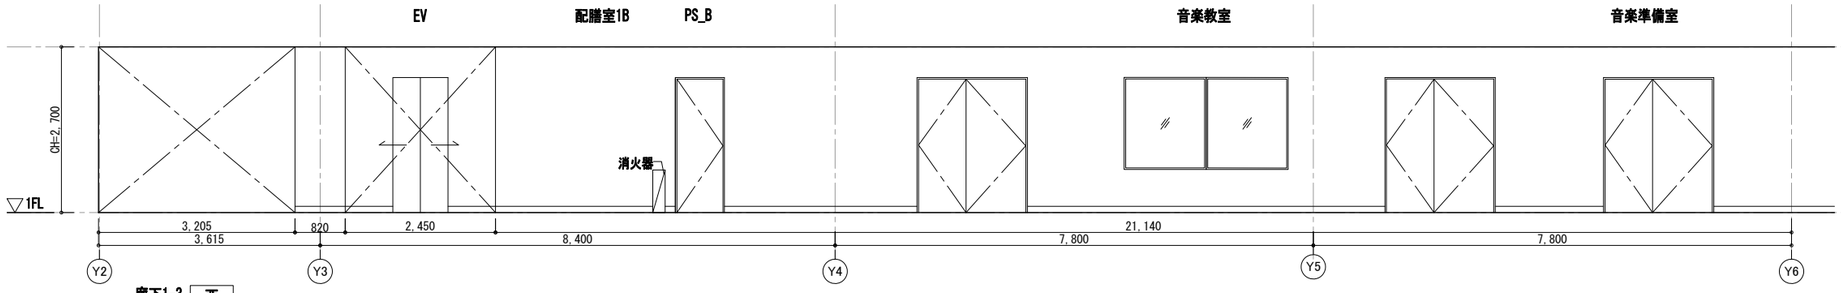


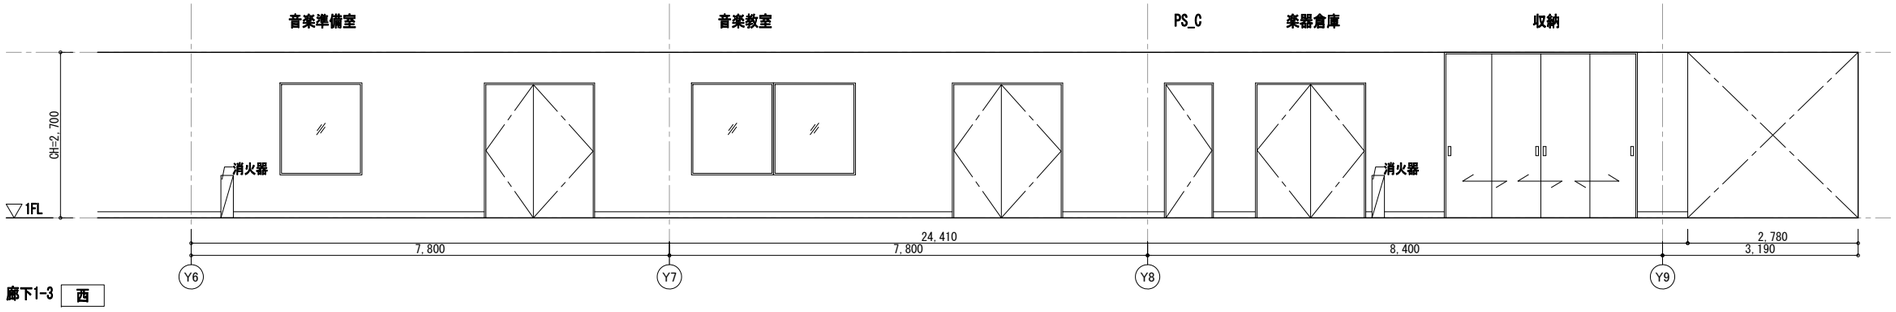

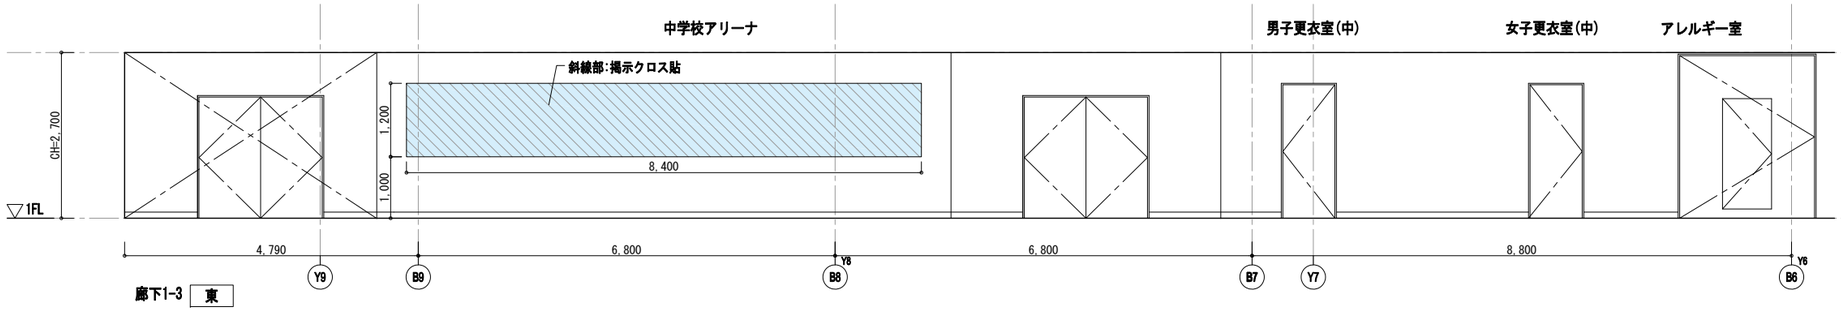

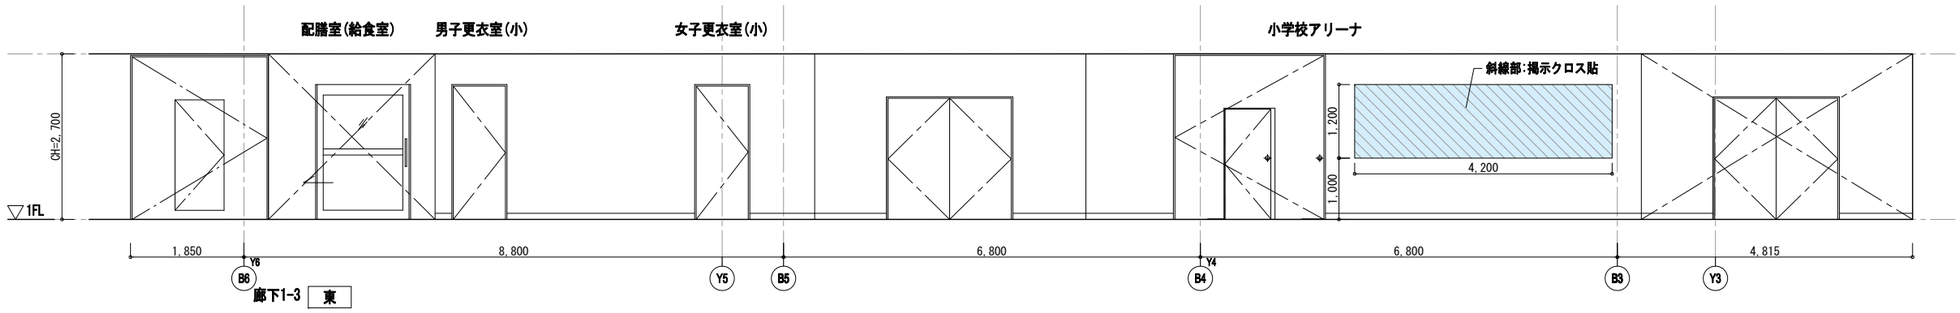

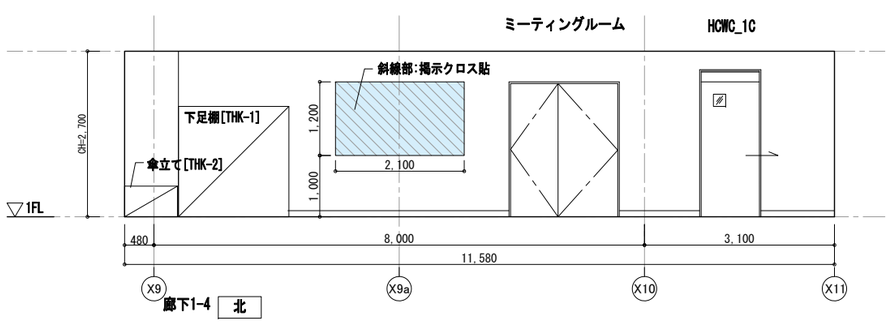

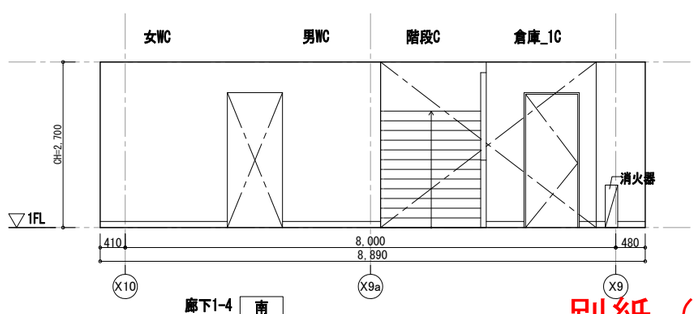

別紙（回答No.24）

草階・コードアーキテクツ設計共同企業体
代表者　株式会社　草階建築創作所
管理建築士　金谷　修
一級建築士登録番号　第３０４３４２号

建築士登録
一級建築士　第208664号
設備一級建築士　第3215号
佐藤　幸喜
設備関係規定の法適合確認者

建築士登録
一級建築士　第167545号
構造一級建築士　第536号
三浦　伸
構造関係規定の法適合確認者

作図


図面名称_DRAWING TITLE
展開図3（1F）

縮尺_SCALE
A1＝1:50
A3＝1:100

日付_DATE
2026(R8).09.03


図面番号_No.
－
A-017
03

工事名称_PROJECT
秋田南中学校・築山小学校・中通小学校併設校建築工事

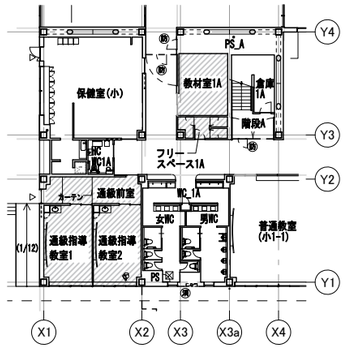


KEY PLAN


北 西 東 南

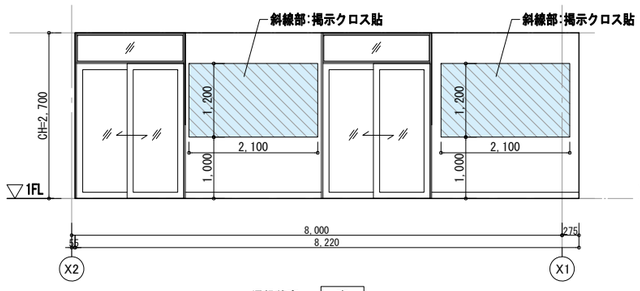


通級前室 南

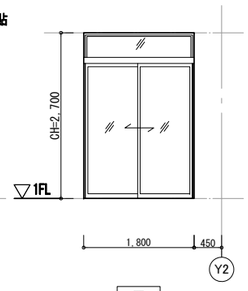


西

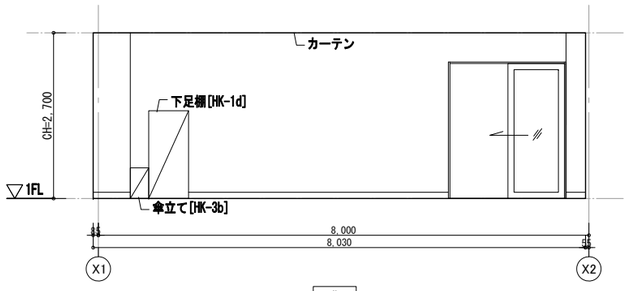


北

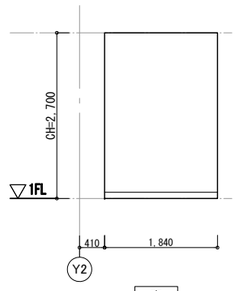


東

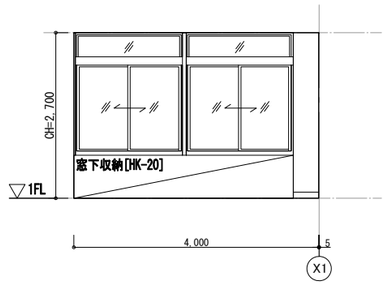


通級指導教室1 南

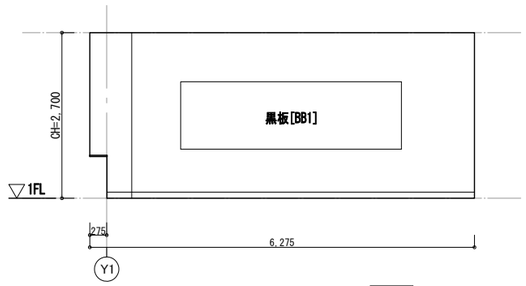


西

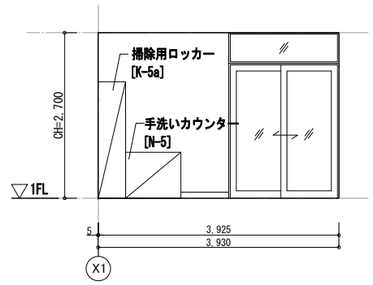


北

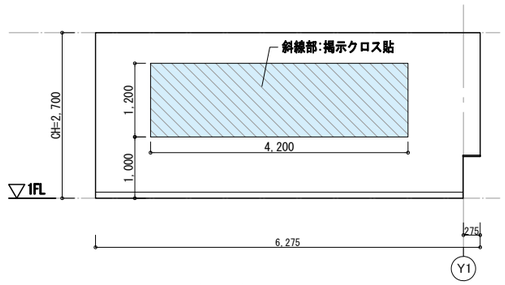


東

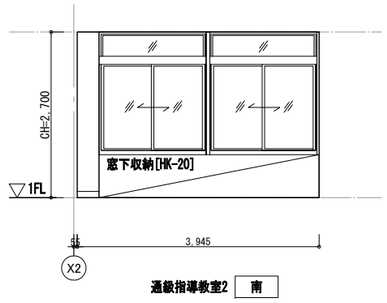


通級指導教室2 南

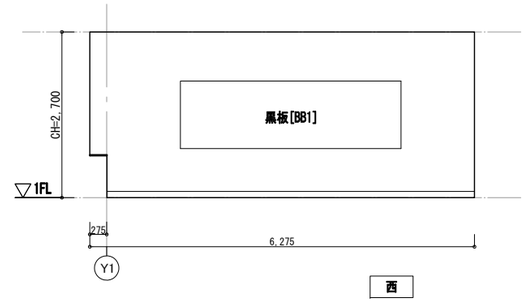


西

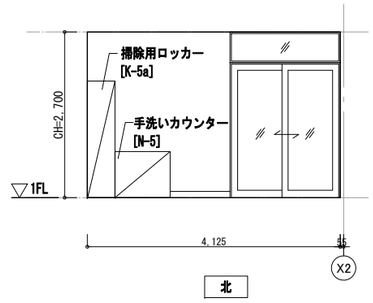


北

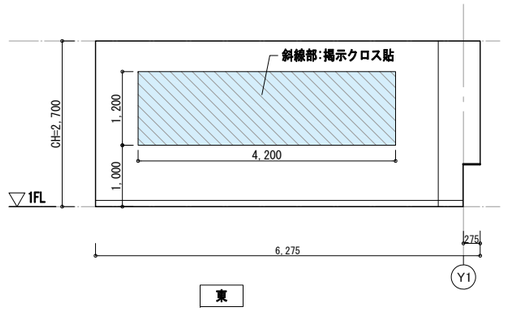


東

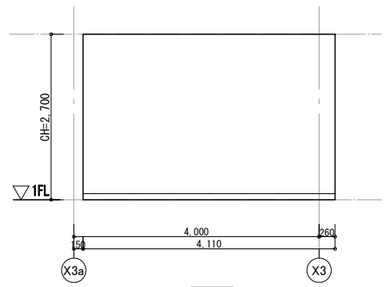


教材室1A 南

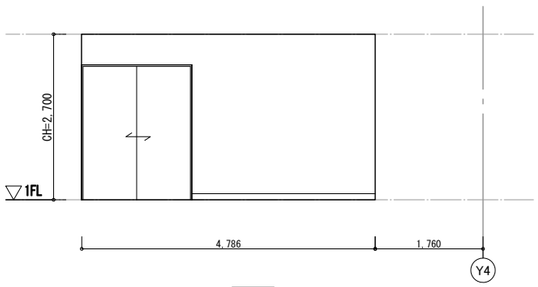


西

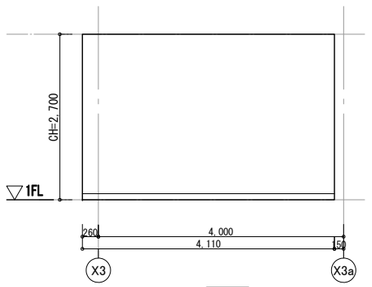


北

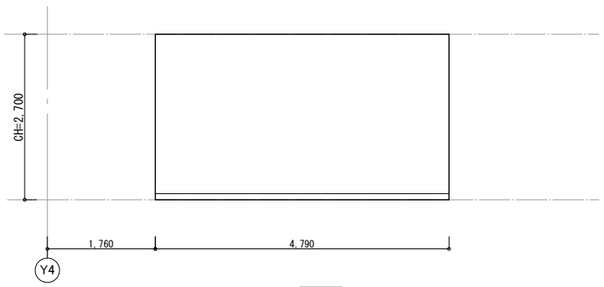


東

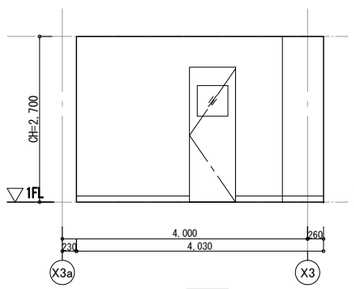


フリースペース 南1

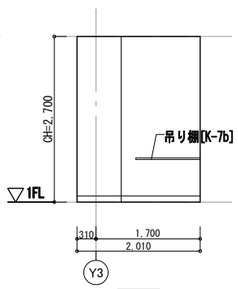


西1

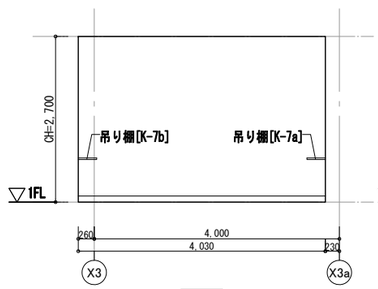


東1

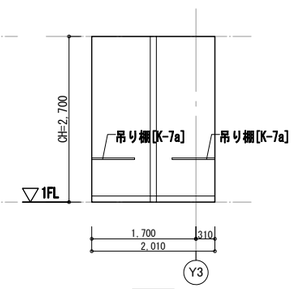

東1

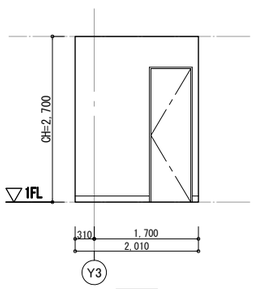

西2

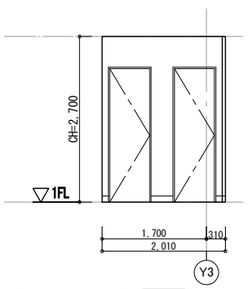

東2

別紙（回答No.24）

草階・コードアーキテクツ設計共同企業体
代表者　株式会社　草階建築創作所
管理建築士　金谷　修
一級建築士登録番号　第３０４３４２号

建築士登録
一級建築士　第208664号
設備一級建築士　第3215号
佐藤　幸喜
設備関係規定の法適合確認者

建築士登録
一級建築士　第167545号
構造一級建築士　第536号
三浦　伸
構造関係規定の法適合確認者

作図


図面名称_DRAWING TITLE
展開図9 (1F)

縮尺_SCALE
A1＝1:50
A3＝1:100

日付_DATE
2026(R8).09.03


工事名称_PROJECT
秋田南中学校・築山小学校・中通小学校併設校建築工事


図面番号_No.
－
A-017
09

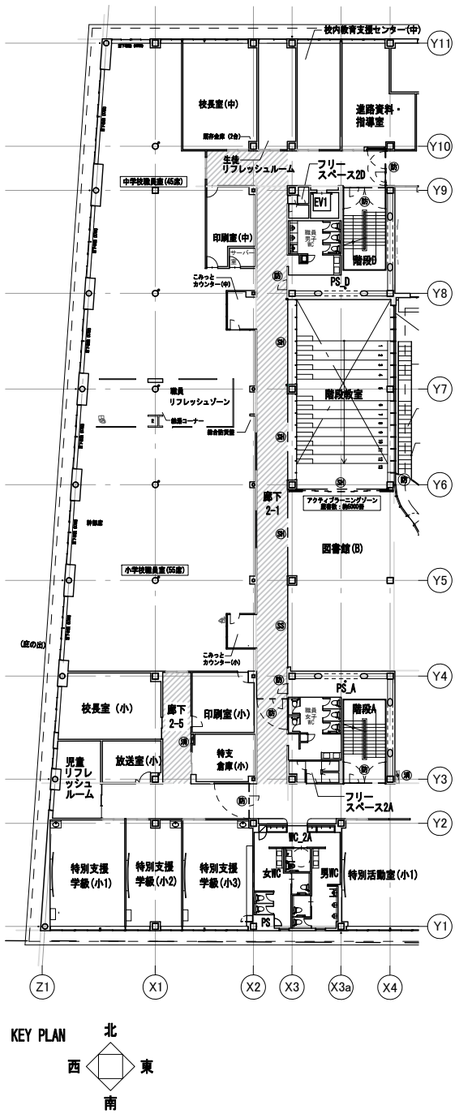



KEY PLAN


北
西 東
南

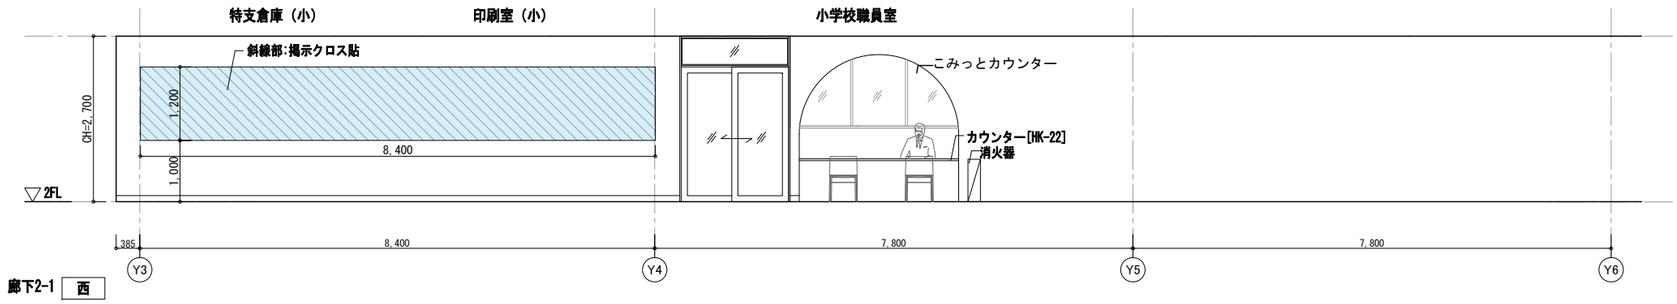


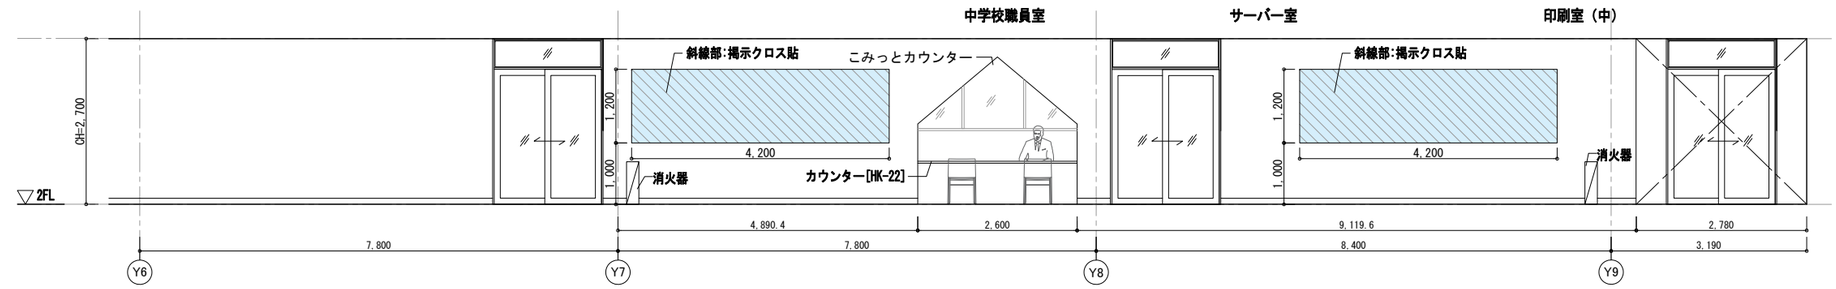


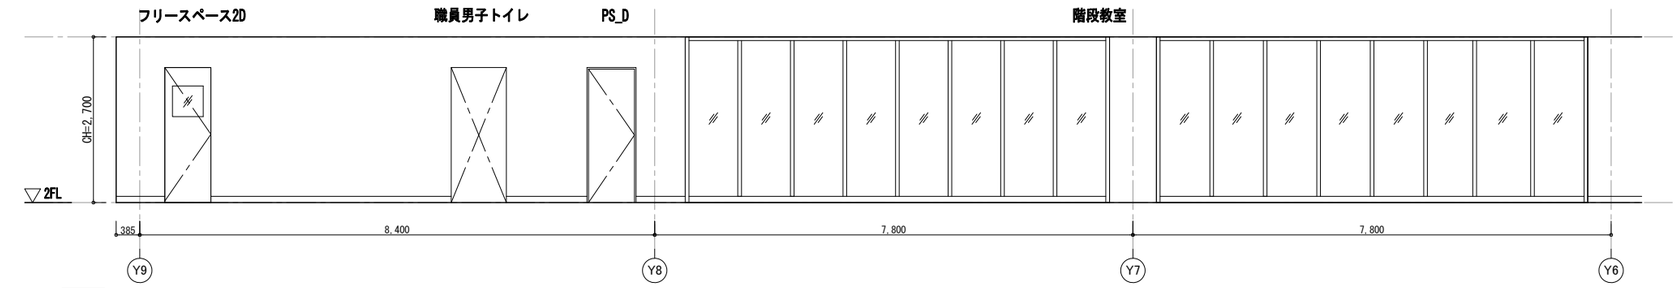

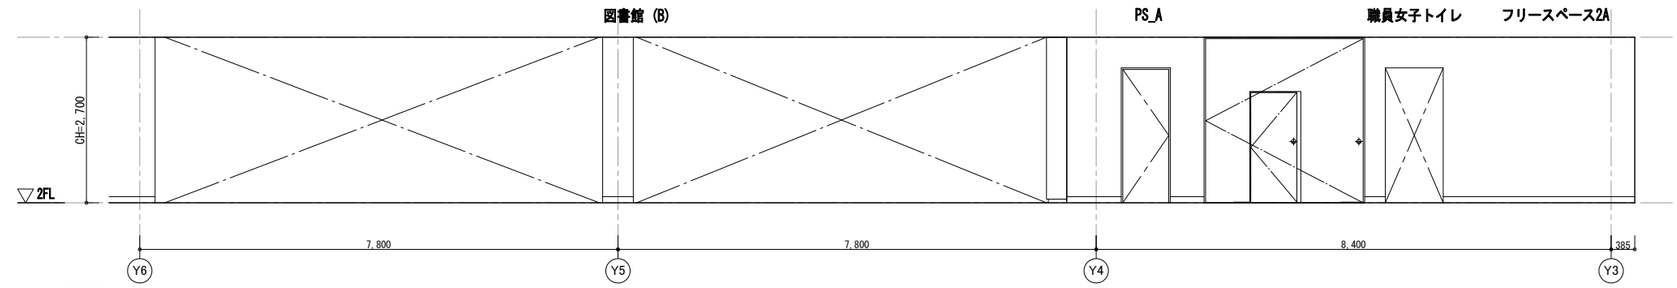

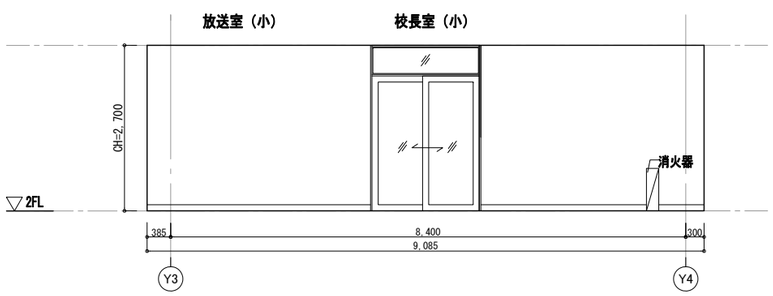

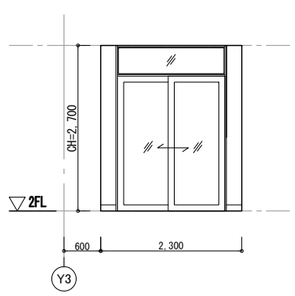

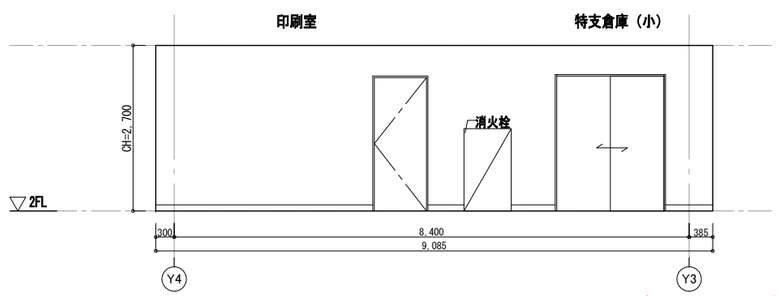

別紙（回答No.24）

草階・コードアーキテクツ設計共同企業体
代表者　株式会社　草階建築創作所
管理建築士　金谷　修
一級建築士登録番号　第３０４３４２号

建築士登録
一級建築士　第208664号
設備一級建築士　第3215号
佐藤　幸喜
設備関係規定の法適合確認者

建築士登録
一級建築士　第167545号
構造一級建築士　第536号
三浦　伸
構造関係規定の法適合確認者

作図


図面名称_DRAWING TITLE
展開図16（2F）

縮尺_SCALE
A1＝1:50
A3＝1:100


日付_DATE
2026(R8).09.03


工事名称_PROJECT
秋田南中学校・築山小学校・中通小学校併設校建築工事

図面番号_No.
－
A-017
16

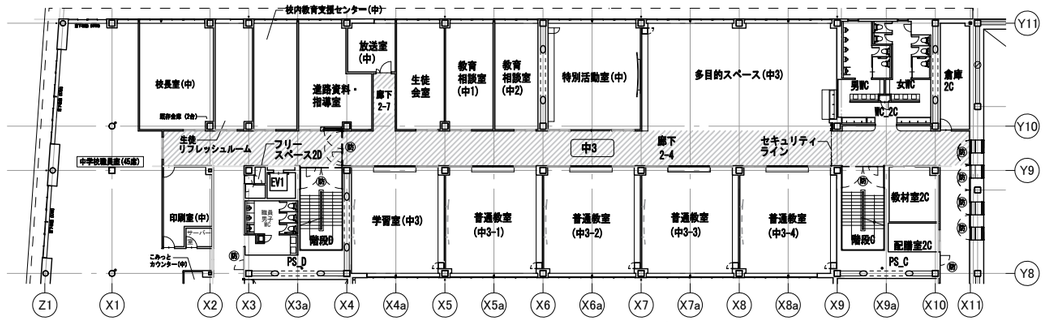


KEY PLAN 北 西 東 南

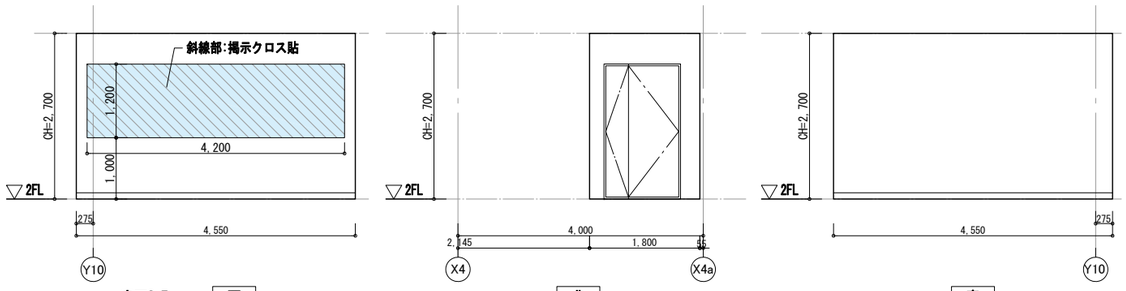


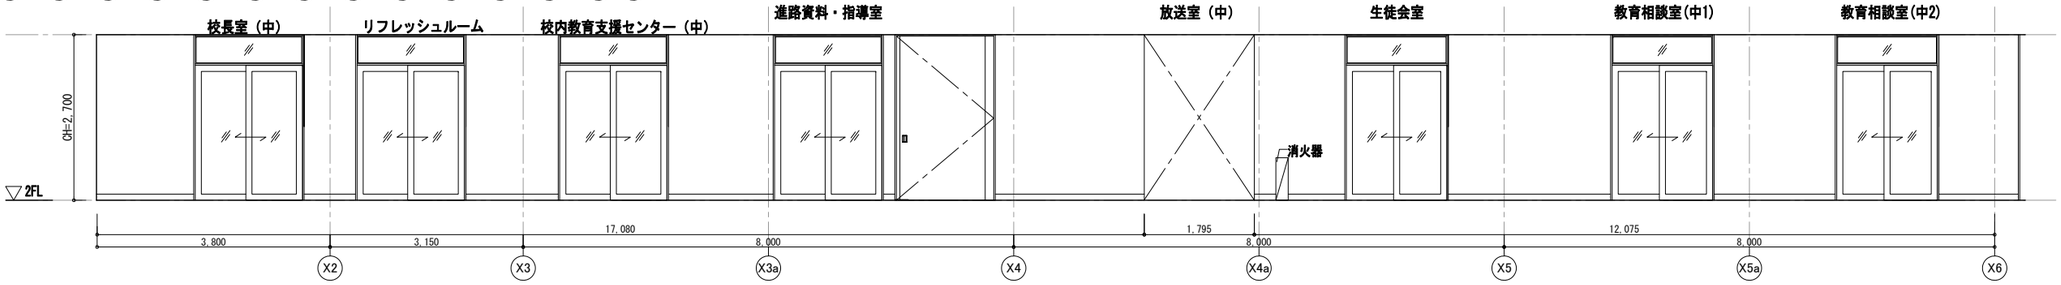


廊下2-4 北

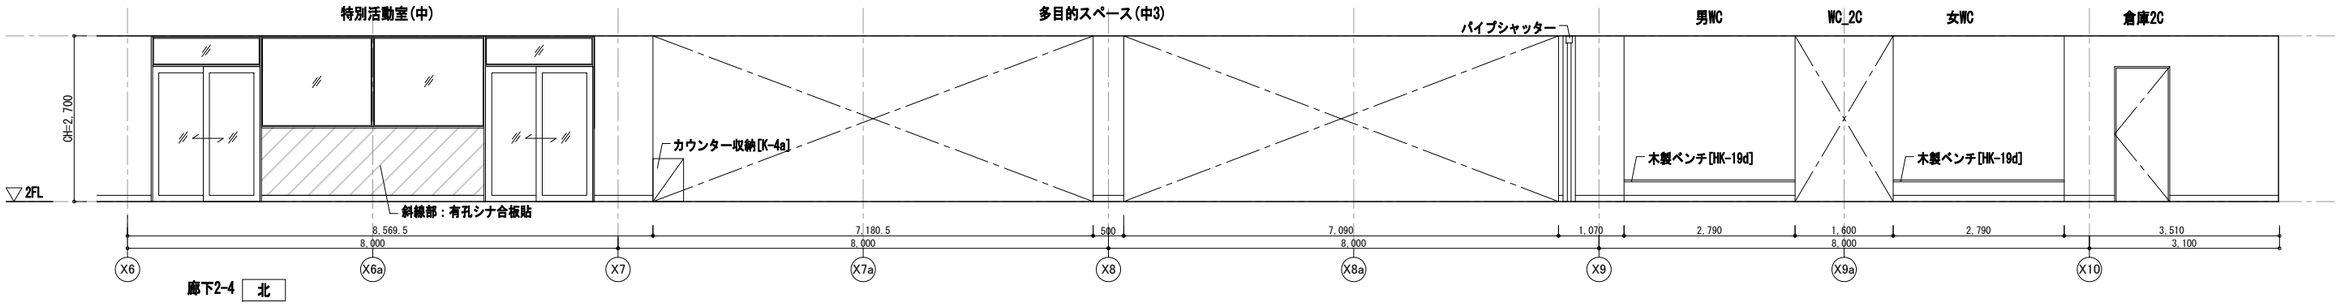

廊下2-4 北

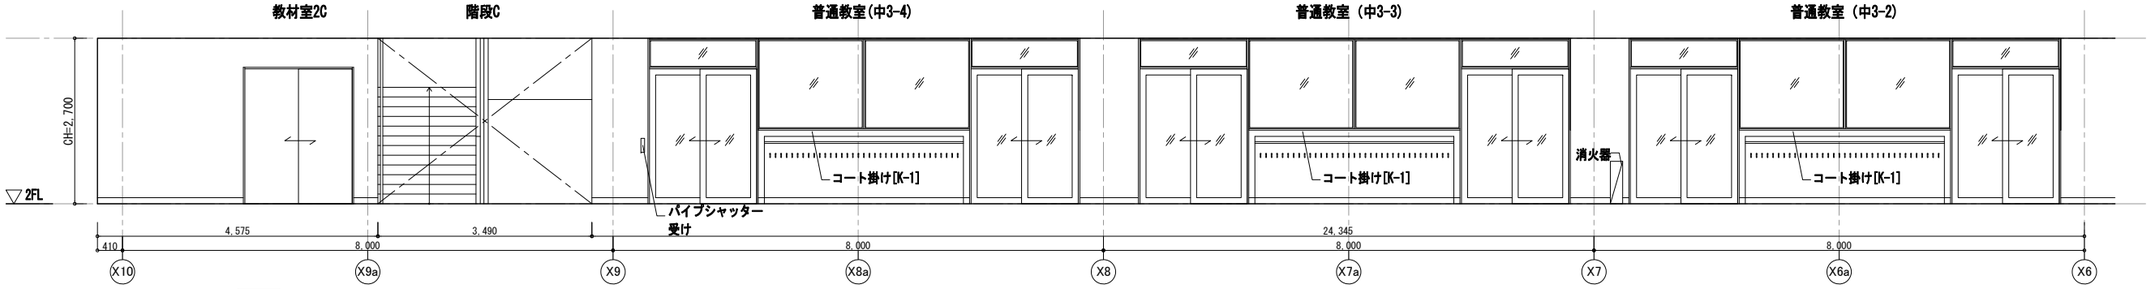

廊下2-4 南

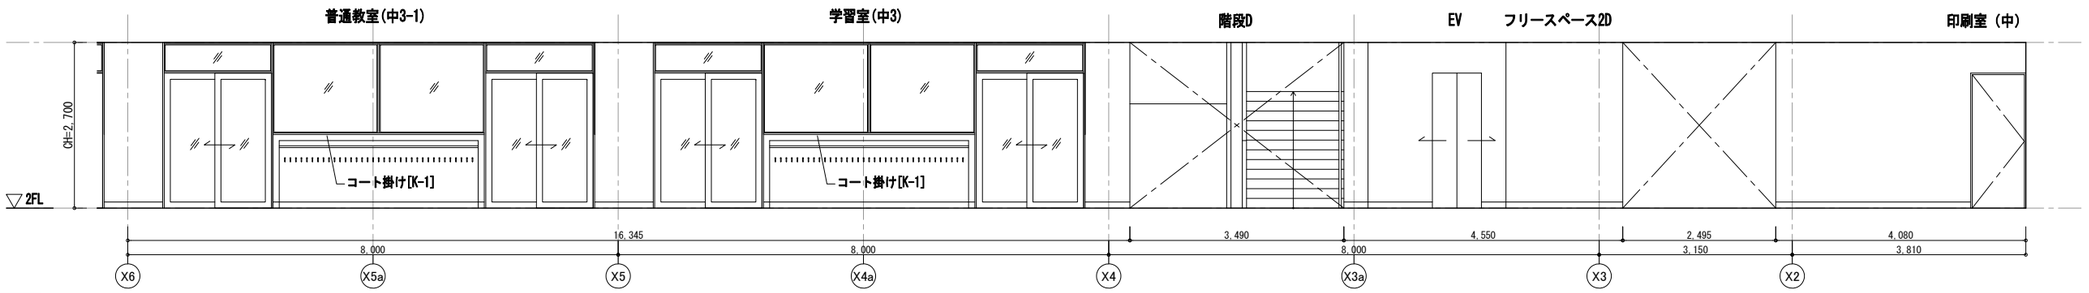

廊下2-4 南

別紙（回答No.24）

草階・コードアーキテクツ設計共同企業体
代表者　株式会社　草階建築創作所
管理建築士　金谷　修
一級建築士登録番号　第３０４３４２号

建築士登録
一級建築士　第208664号
設備一級建築士　第3215号
佐藤　幸喜
設備関係規定の法適合確認者

建築士登録
一級建築士　第167545号
構造一級建築士　第536号
三浦　伸
構造関係規定の法適合確認者

作図


図面名称_DRAWING TITLE
展開図17 (2F)

縮尺_SCALE
A1＝1:50
A3＝1:100


日付_DATE
2026(R8).09.03


工事名称_PROJECT
秋田南中学校・築山小学校・中通小学校併設校建築工事

図面番号_No.
－
A-017
17

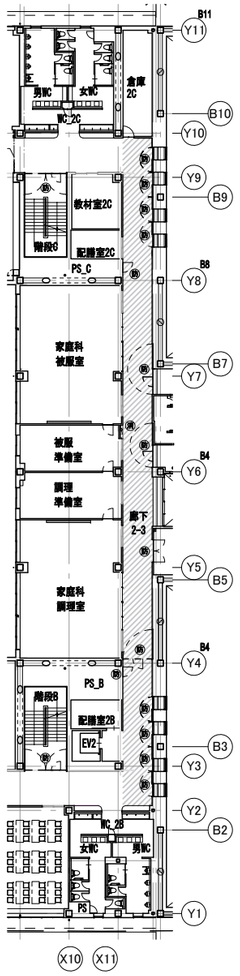


KEY PLAN

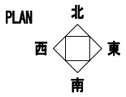


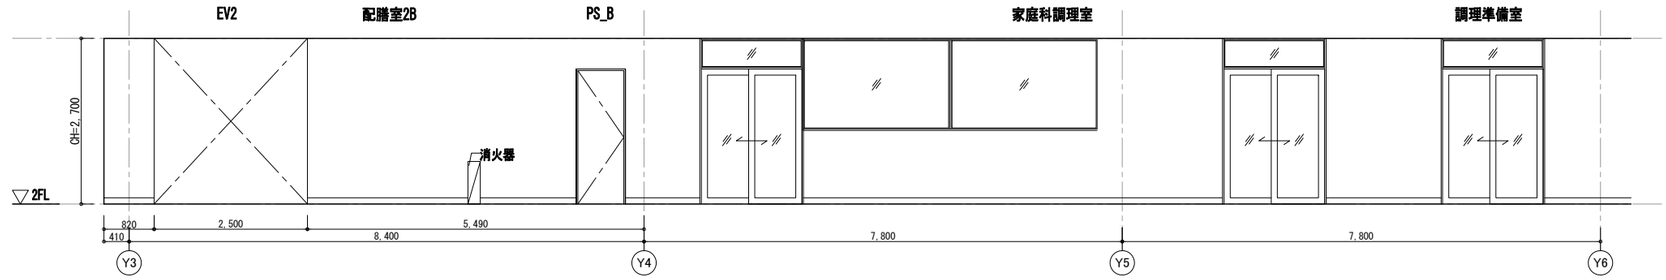


廊下2-3 西

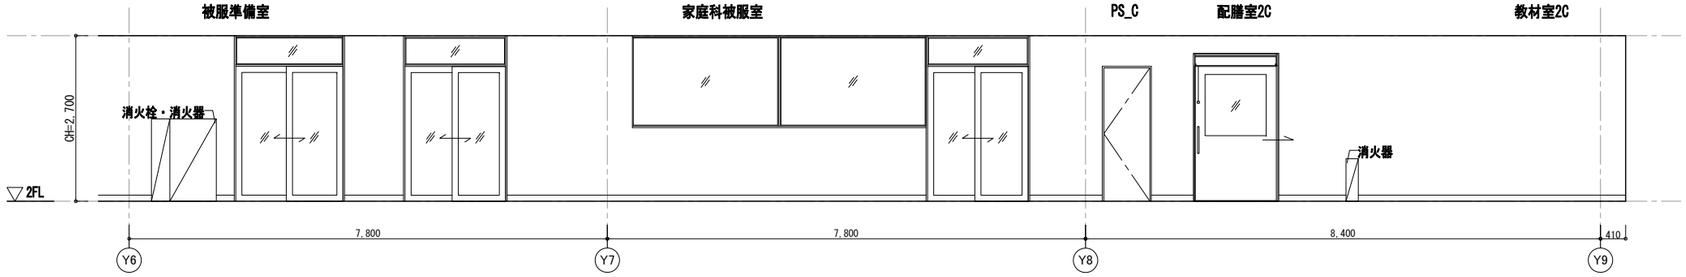

廊下2-3 西

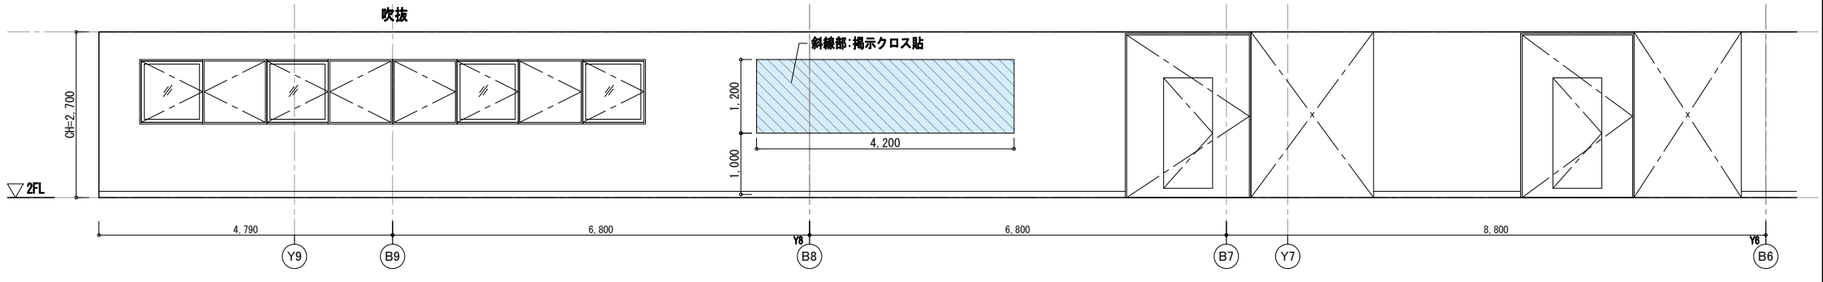

廊下2-3 東

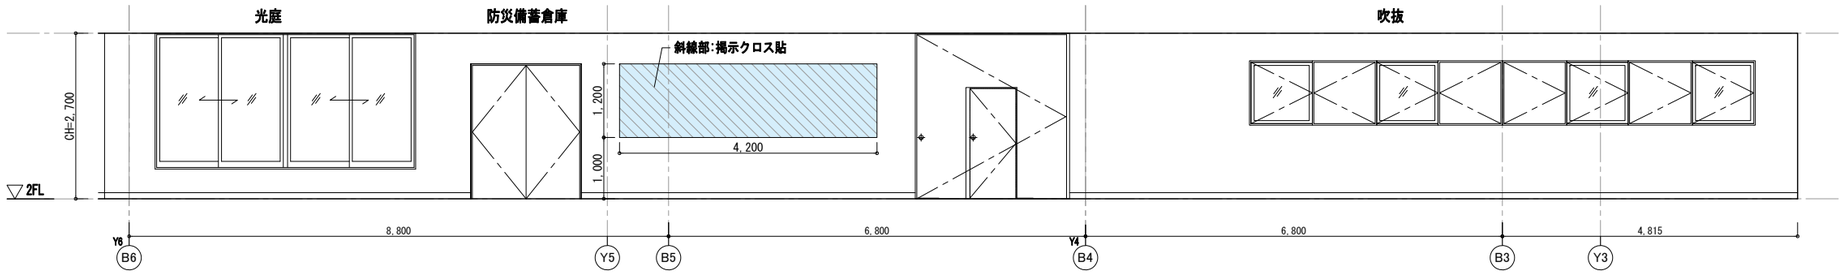

廊下2-3 東

別紙（回答No.24）

草階・コードアーキテクツ設計共同企業体
代表者　株式会社　草階建築創作所
管理建築士　金谷　修
一級建築士登録番号　第３０４３４２号

建築士登録
一級建築士　第208664号
設備一級建築士　第3215号
佐藤　幸喜
設備関係規定の法適合確認者

建築士登録
一級建築士　第167545号
構造一級建築士　第536号
三浦　伸
構造関係規定の法適合確認者

作図


図面名称_DRAWING TITLE
展開図18 (2F)

縮尺_SCALE
A1＝1:50
A3＝1:100


日付_DATE
2026(R8).09.03

工事名称_PROJECT
秋田南中学校・築山小学校・中通小学校併設校建築工事


図面番号_No.
－
A-017
18

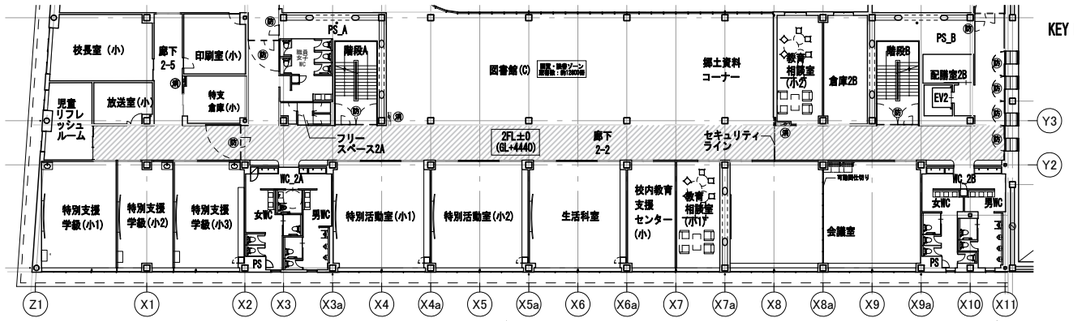


KEY PLAN 北 西 東 南

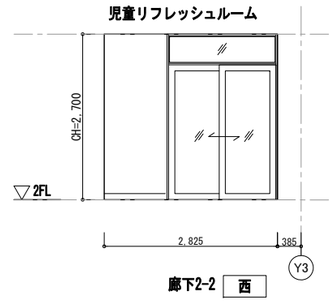


廊下2-2 西

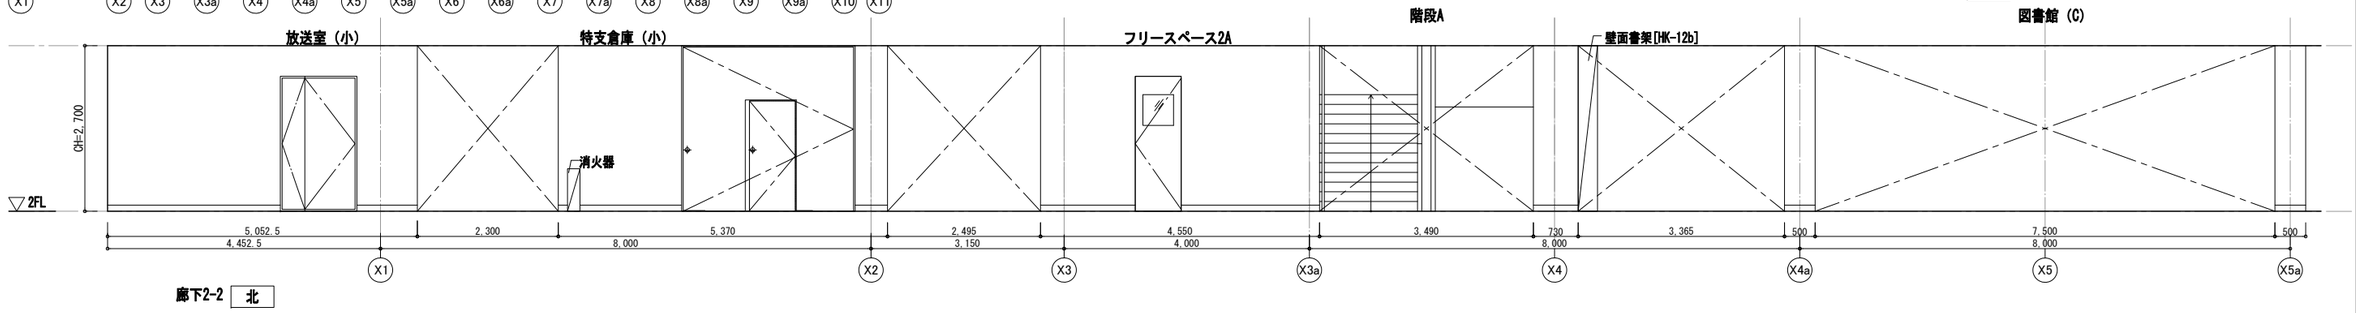


廊下2-2 北

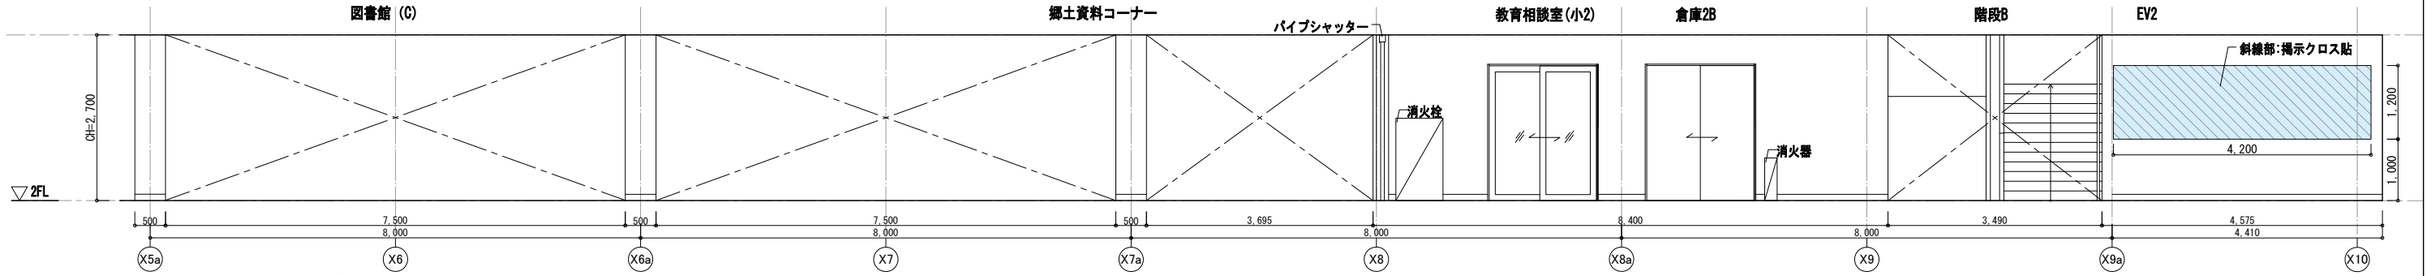

廊下2-2 北

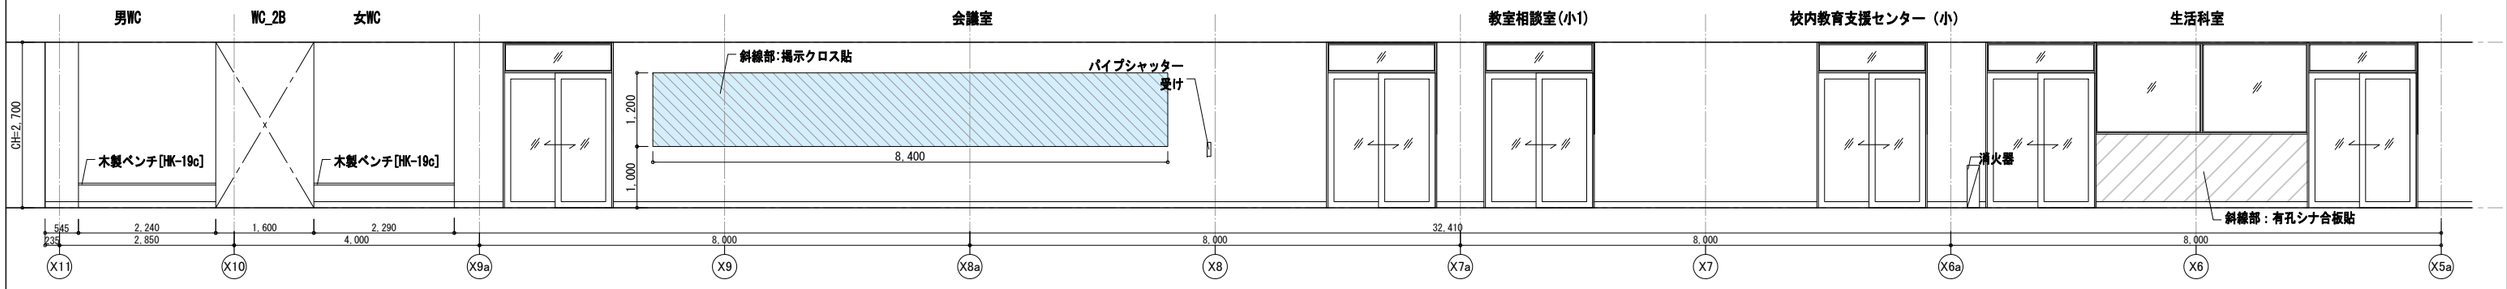

廊下2-2 南

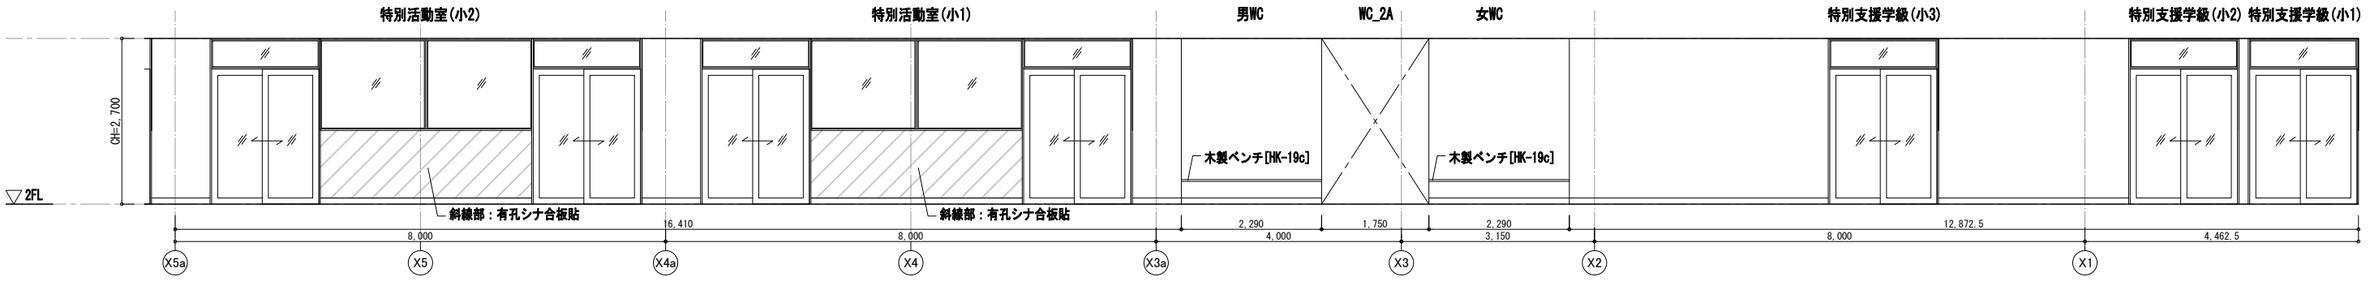

廊下2-2 南

別紙（回答No.24）

草階・コードアーキテクツ設計共同企業体
代表者　株式会社　草階建築創作所
管理建築士　金谷　修
一級建築士登録番号　第３０４３４２号

建築士登録
一級建築士　第208664号
設備一級建築士　第3215号
佐藤　幸喜
設備関係規定の法適合確認者

建築士登録
一級建築士　第167545号
構造一級建築士　第536号
三浦　伸
構造関係規定の法適合確認者

作図


図面名称_DRAWING TITLE
展開図19（2F）

縮尺_SCALE
A1＝1:50
A3＝1:100

日付_DATE
2026(R8).09.03


工事名称_PROJECT
秋田南中学校・築山小学校・中通小学校併設校建築工事

図面番号_No.
－
A-017
19

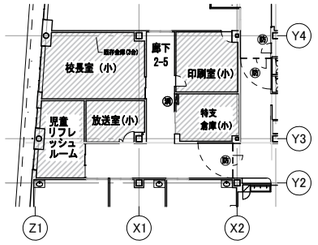


KEY PLAN


北
西 東
南

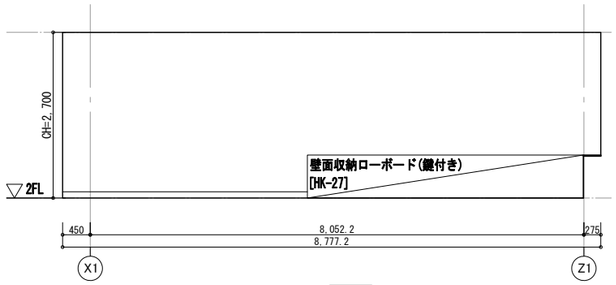


校長室（小） 南

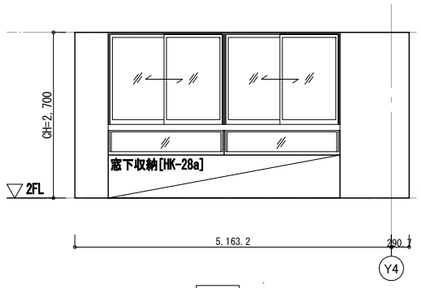


西

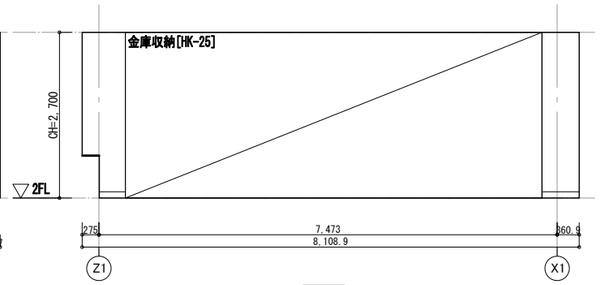


北

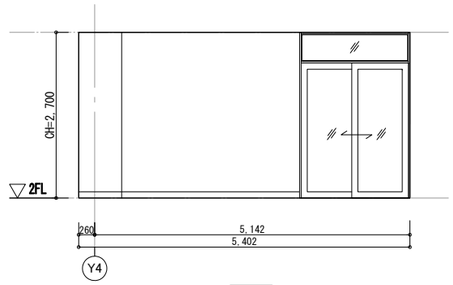


東

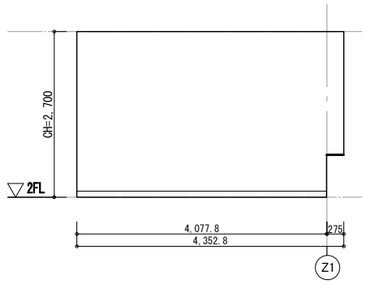


児童リフレッシュルーム 南

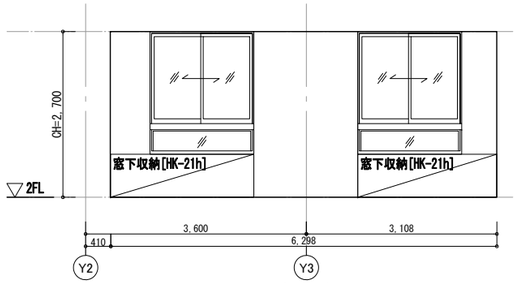


西

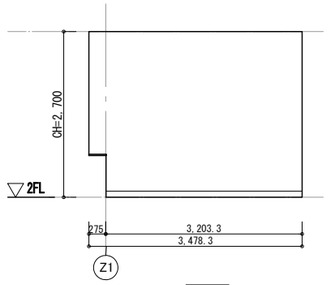


北

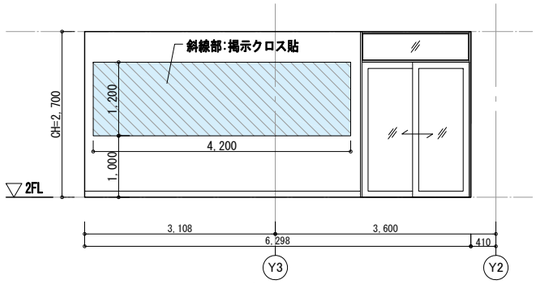


東

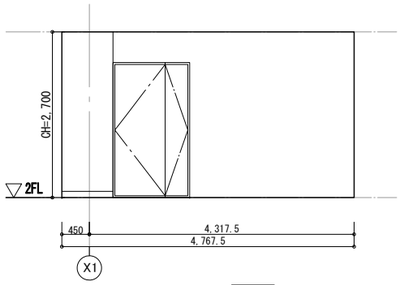


放送室（小） 南

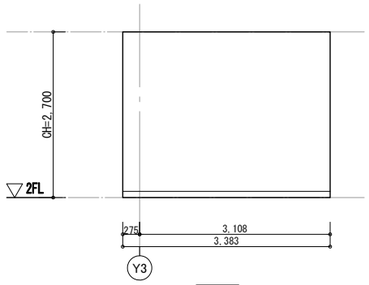


西

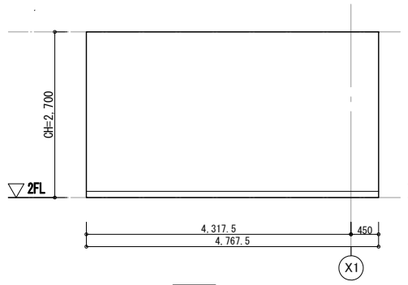


北

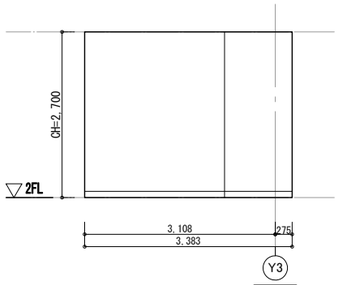


東

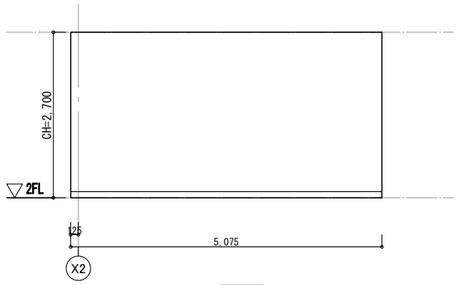


印刷室（小） 南

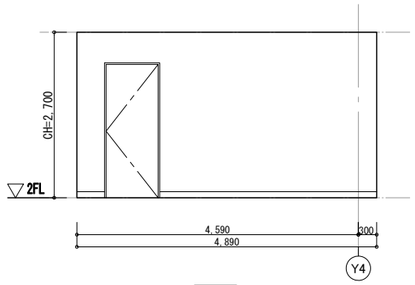


西

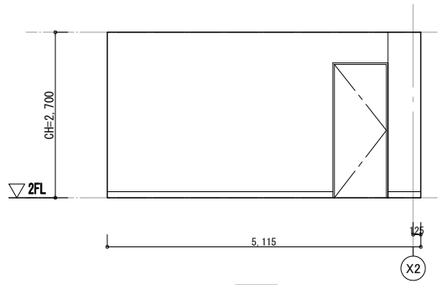


北

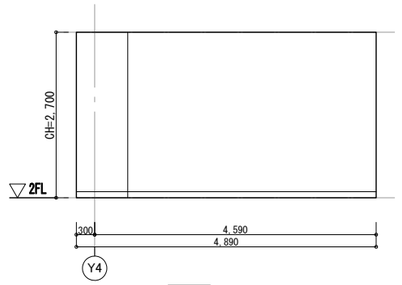


東

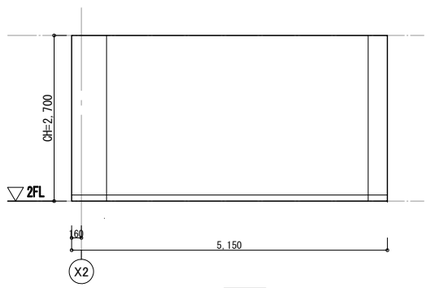


特支倉庫（小） 南

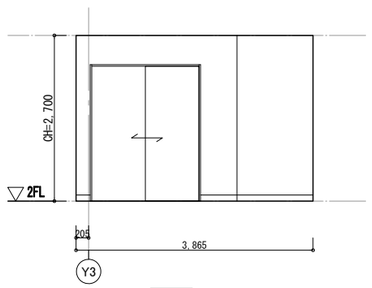

西

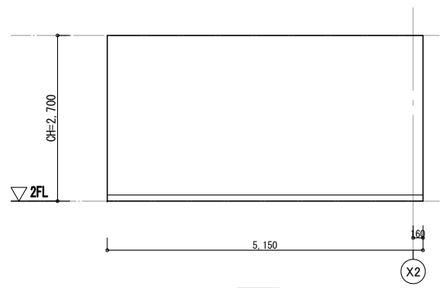

北

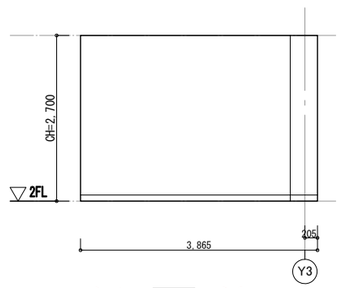

東

別紙（回答No.24）

草階・コードアーキテクツ設計共同企業体
代表者　株式会社　草階建築創作所
管理建築士　金谷　修
一級建築士登録番号　第３０４３４２号

建築士登録
一級建築士　第208664号
設備一級建築士　第3215号
佐藤　幸喜
設備関係規定の法適合確認者

建築士登録
一級建築士　第167545号
構造一級建築士　第536号
三浦　伸
構造関係規定の法適合確認者

作図


図面名称_DRAWING TITLE
展開図22（2F）

縮尺_SCALE
A1＝1:50
A3＝1:100

日付_DATE
2026(R8).09.03


工事名称_PROJECT
秋田南中学校・築山小学校・中通小学校併設校建築工事

図面番号_No.
－
A-017
22

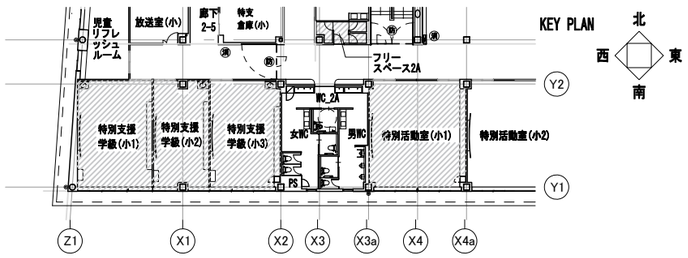


KEY PLAN


北 西 東 南

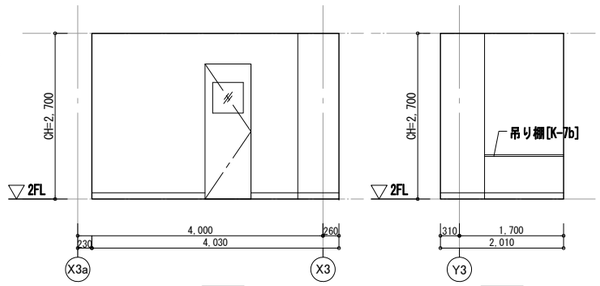

フリースペース2A 南1 | 東

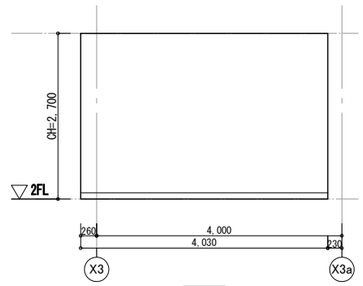


北

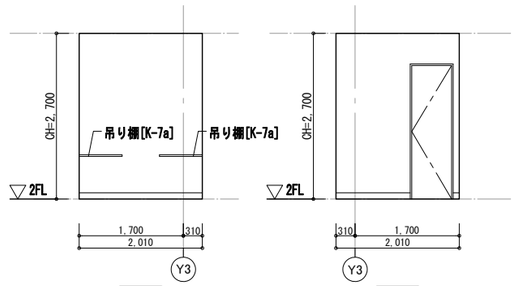


西

北

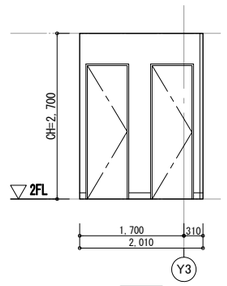


東

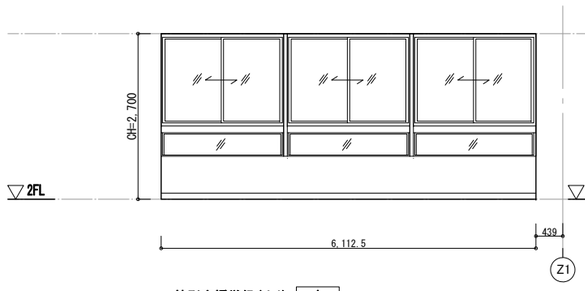


特別支援学級(小1) 南




西

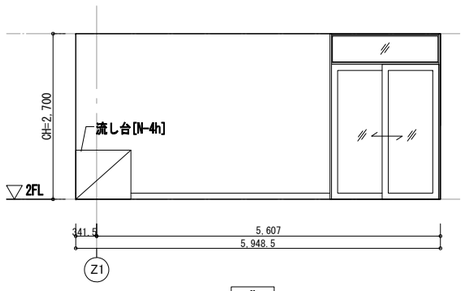


北

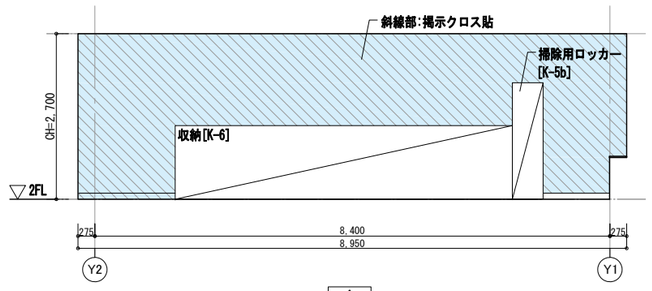


東

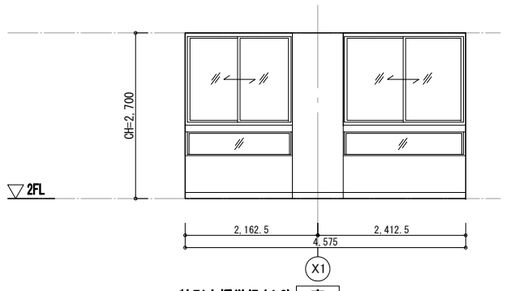


特別支援学級(小2) 南

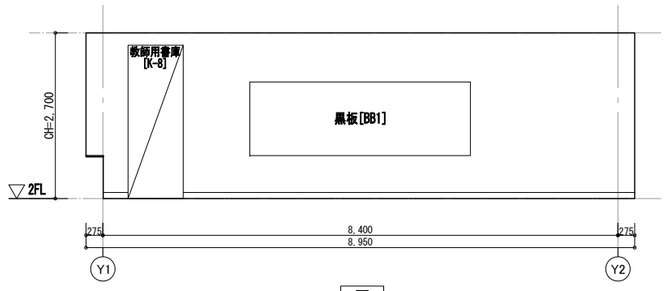


西

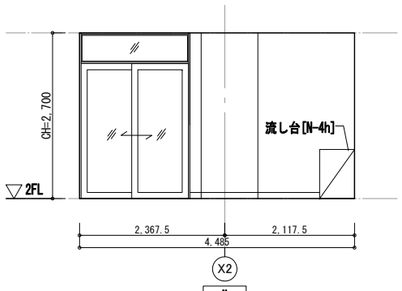


北

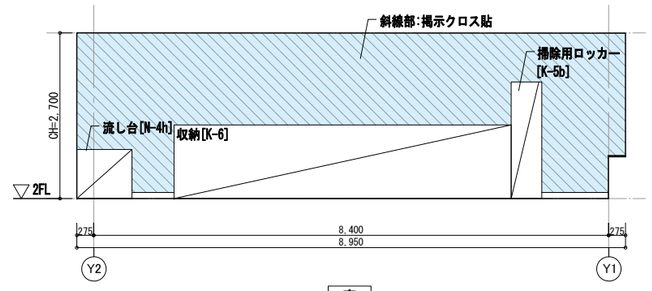


東

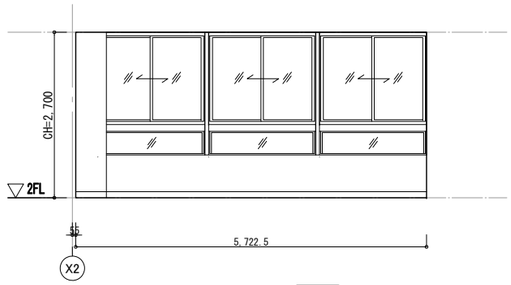


特別支援学級(小3) 南

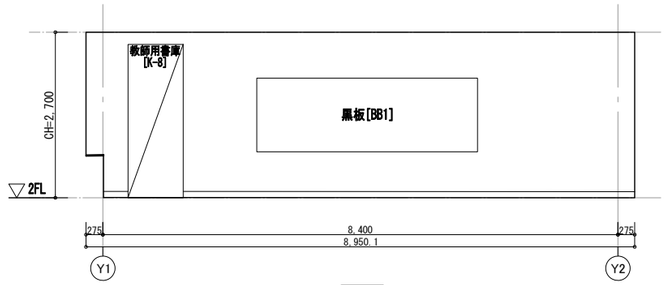


西

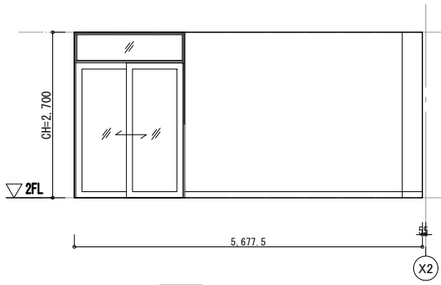


北

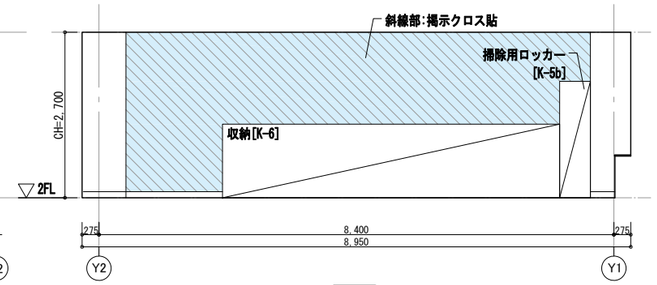


東

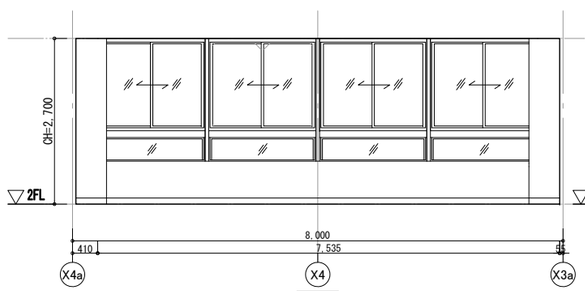


特別活動室(小1) 南
〈特別活動室(小2)共通〉

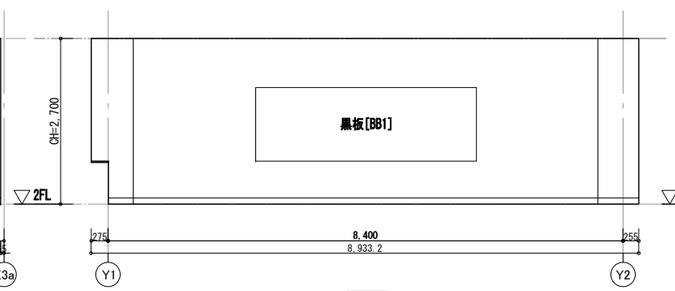

西

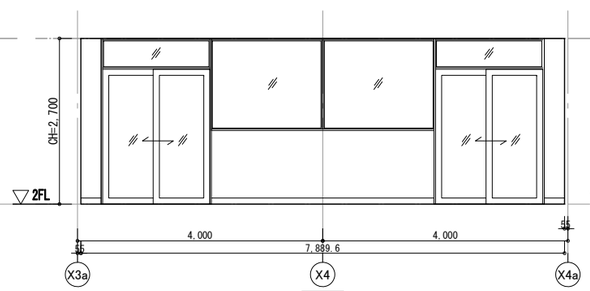

北

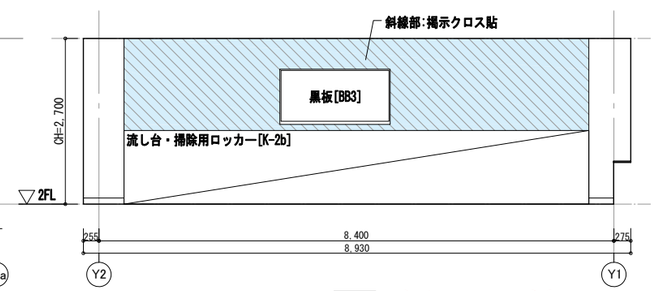

東

別紙（回答No.24）

草階・コードアーキテクツ設計共同企業体
代表者　株式会社　草階建築創作所
管理建築士　金谷　修
一級建築士登録番号　第３０４３４２号

建築士登録
一級建築士　第208664号
設備一級建築士　第3215号
佐藤　幸喜
設備関係規定の法適合確認者

建築士登録
一級建築士　第167545号
構造一級建築士　第536号
三浦　伸
構造関係規定の法適合確認者

作図


図面名称_DRAWING TITLE
展開図23 (2F)

縮尺_SCALE
A1＝1:50
A3＝1:100


日付_DATE
2026(R8).09.03

図面番号_No.
－
A-017
23


工事名称_PROJECT
秋田南中学校・築山小学校・中通小学校併設校建築工事

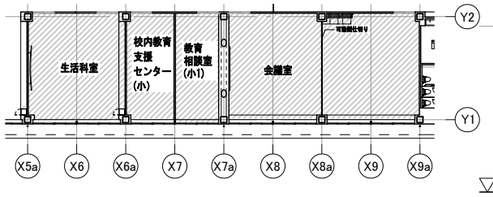


KEY PLAN 北 西 東 南

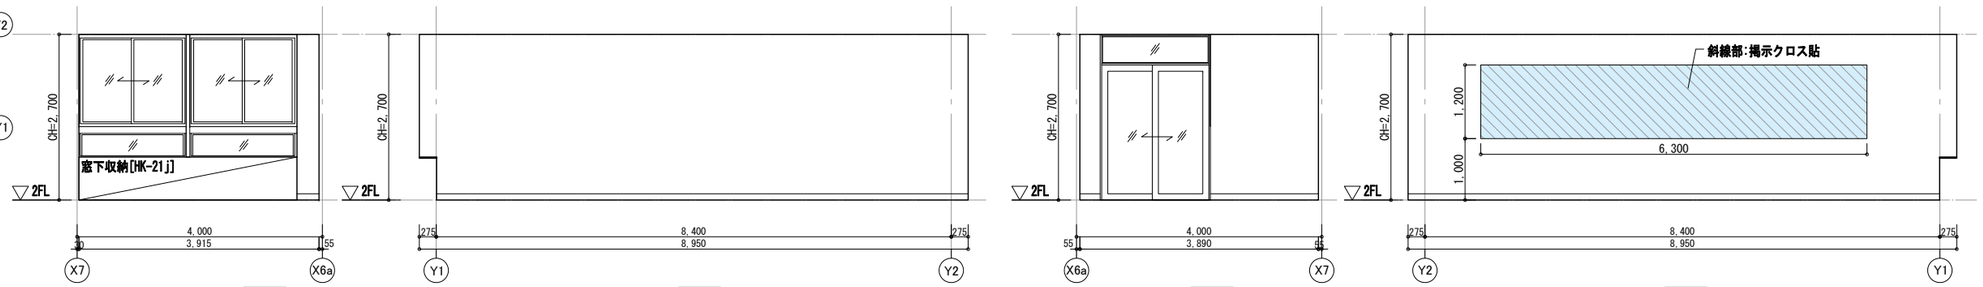

校内教育支援センター(小) 南 西 北 東

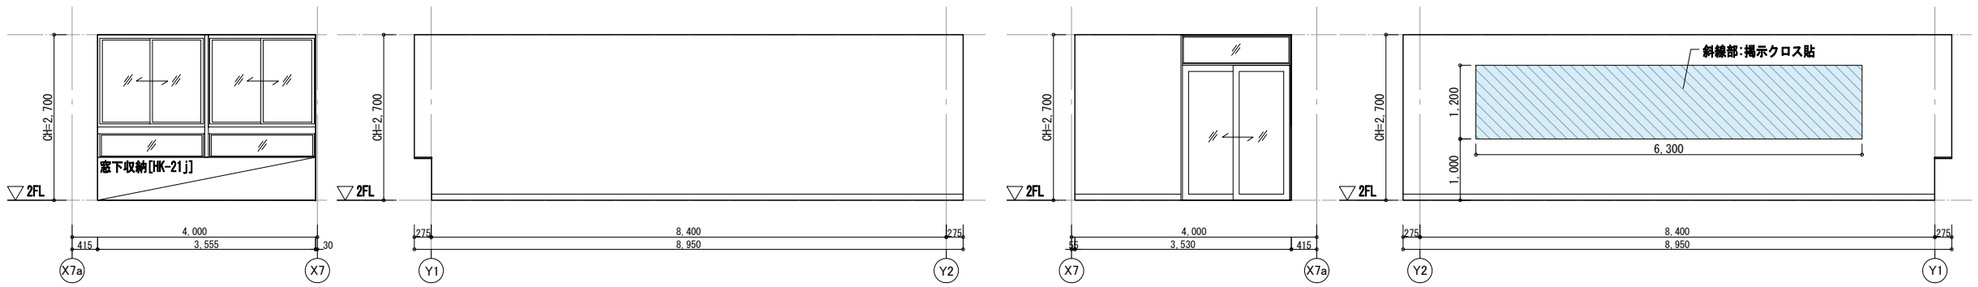

教育相談室(小1) 南 西 北 東

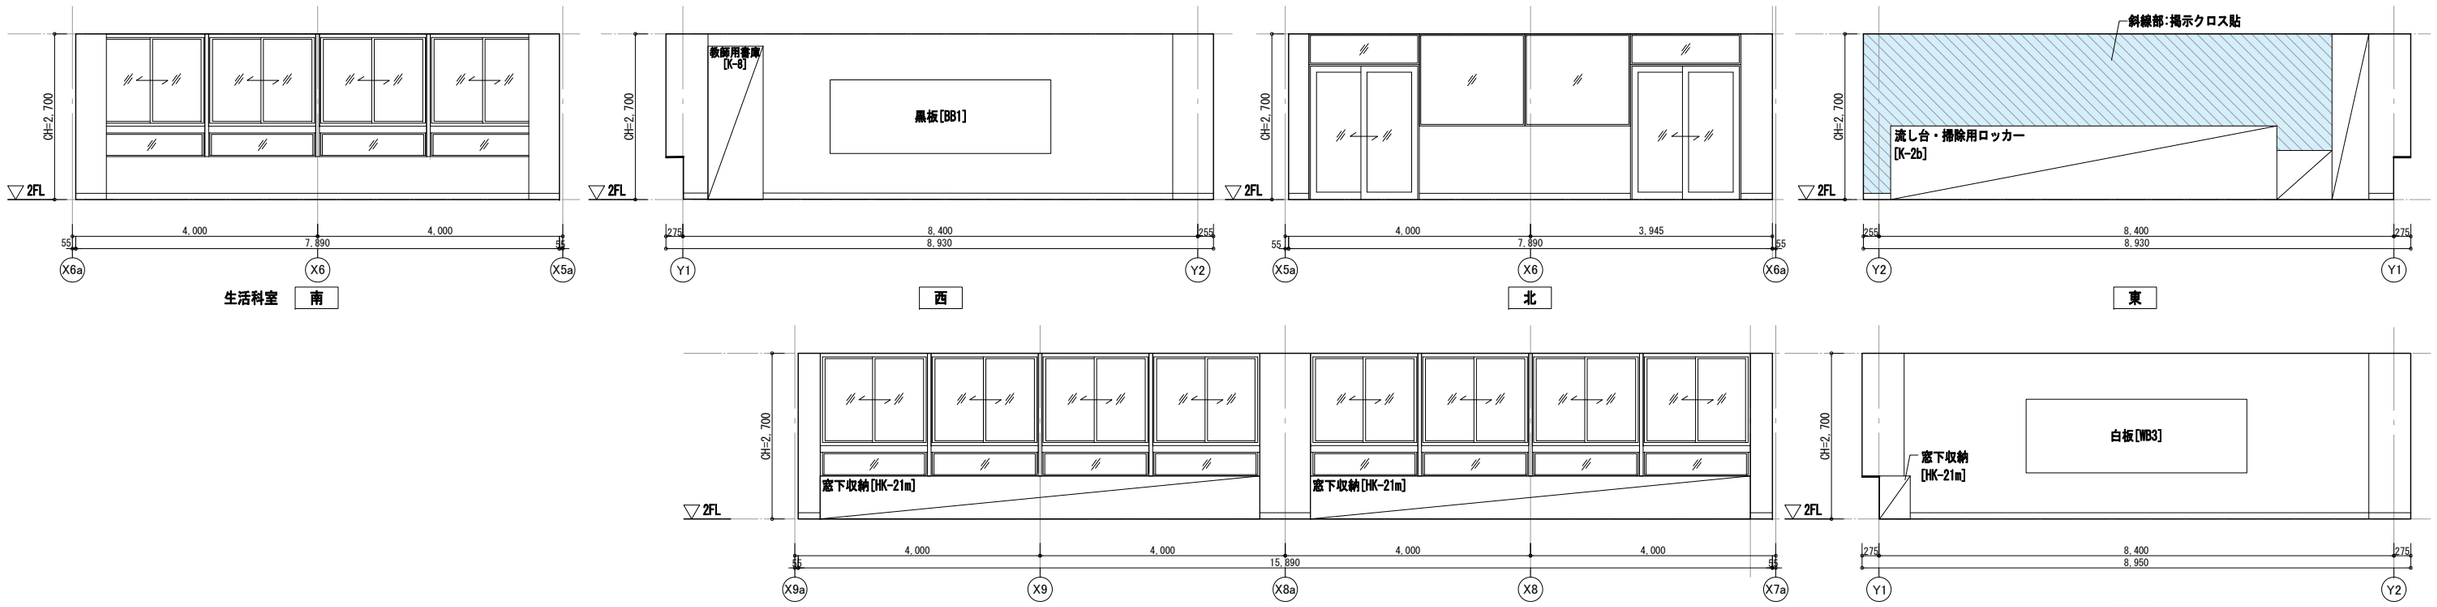

生活科室 南 西 北 東

会議室 南 西

会議室 北 東

別紙（回答No.24）

草階・コードアーキテクツ設計共同企業体
代表者　株式会社　草階建築創作所
管理建築士　金谷　修
一級建築士登録番号　第３０４３４２号

建築士登録
一級建築士　第208664号
設備一級建築士　第3215号
佐藤　幸喜
設備関係規定の法適合確認者

建築士登録
一級建築士　第167545号
構造一級建築士　第536号
三浦　伸
構造関係規定の法適合確認者

作図


図面名称_DRAWING TITLE
展開図24 (2F)

縮尺_SCALE
A1＝1:50
A3＝1:100


日付_DATE
2026(R8).09.03


工事名称_PROJECT
秋田南中学校・築山小学校・中通小学校併設校建築工事

図面番号_No.
－
A-017
24

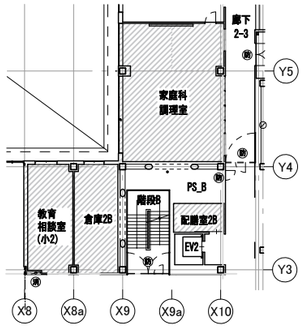


KEY PLAN

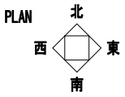


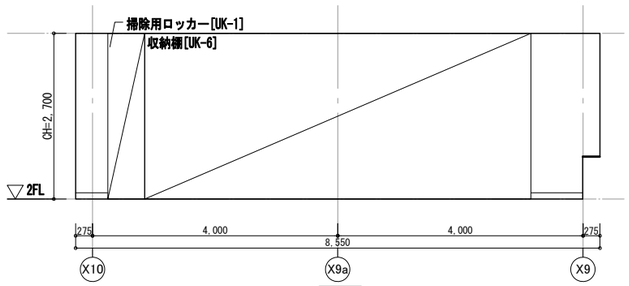


家庭科調理室 南

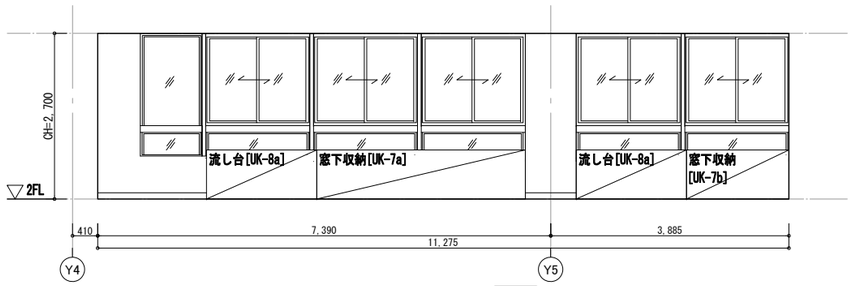


西

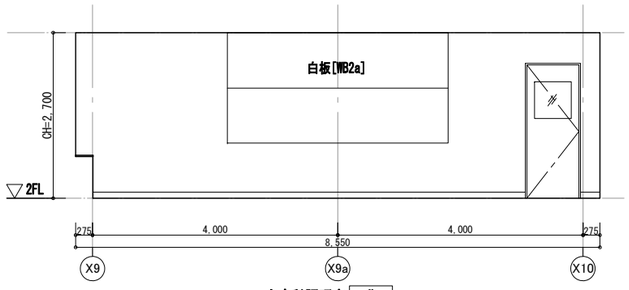


家庭科調理室 北

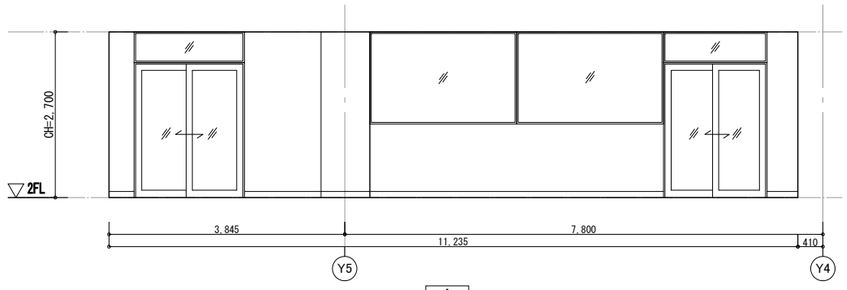


東

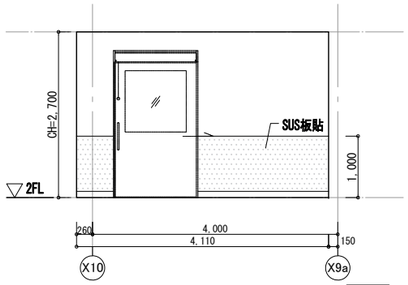


配膳室_2B 南

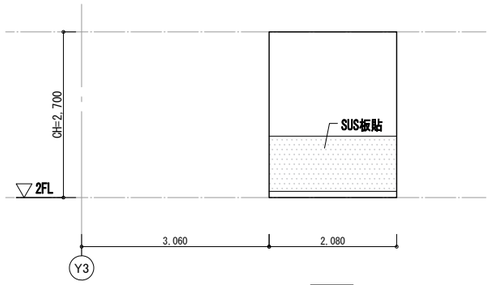


西

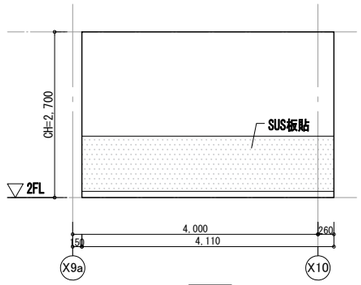


北

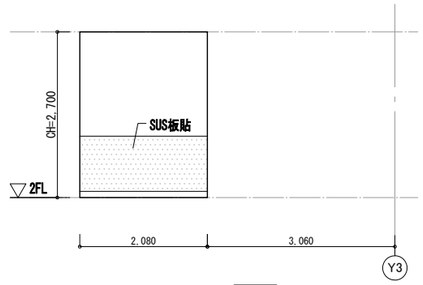


東

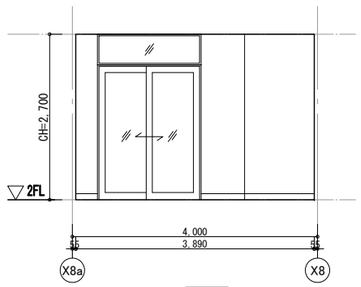


教育相談室(小2) 南

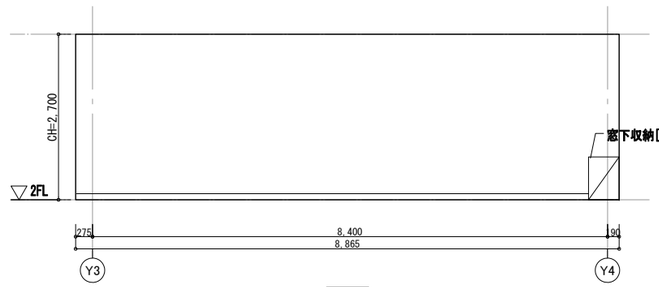


西

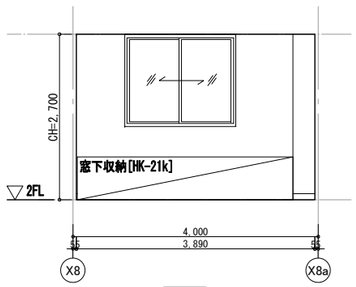


北

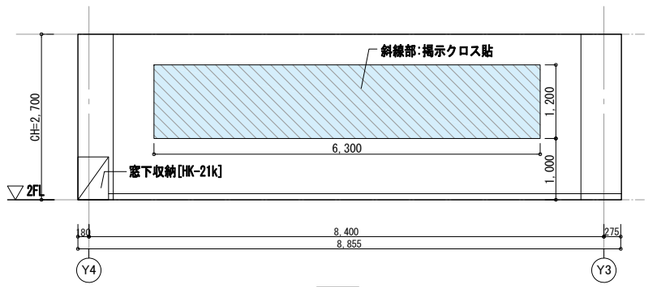


東

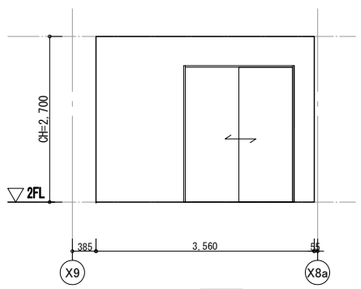


倉庫2B 南

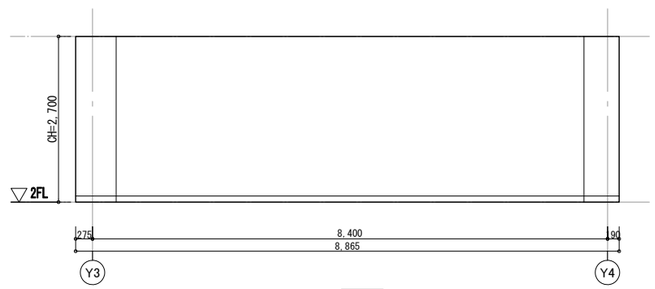

西

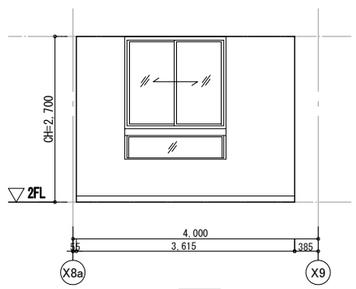

北

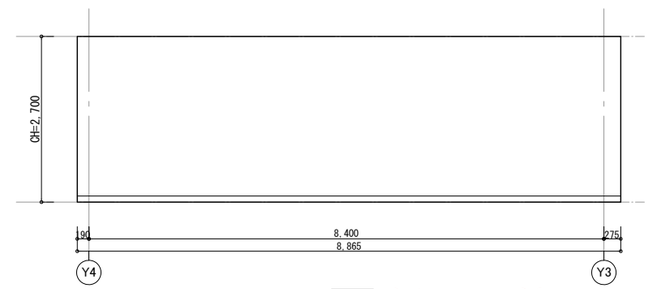

東

別紙（回答No.24）

草階・コードアーキテクツ設計共同企業体
代表者　株式会社　草階建築創作所
管理建築士　金谷　修
一級建築士登録番号　第３０４３４２号

建築士登録
一級建築士　第208664号
設備一級建築士　第3215号
佐藤　幸喜
設備関係規定の法適合確認者

建築士登録
一級建築士　第167545号
構造一級建築士　第536号
三浦　伸
構造関係規定の法適合確認者

作図


図面名称_DRAWING TITLE
展開図25 (2F)

縮尺_SCALE
A1＝1:50
A3＝1:100

日付_DATE
2026(R8).09.03


図面番号_No.
－
A-017
25

工事名称_PROJECT
秋田南中学校・築山小学校・中通小学校併設校建築工事

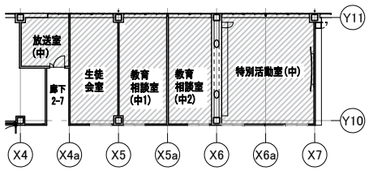


KEY PLAN


北 西 東 南

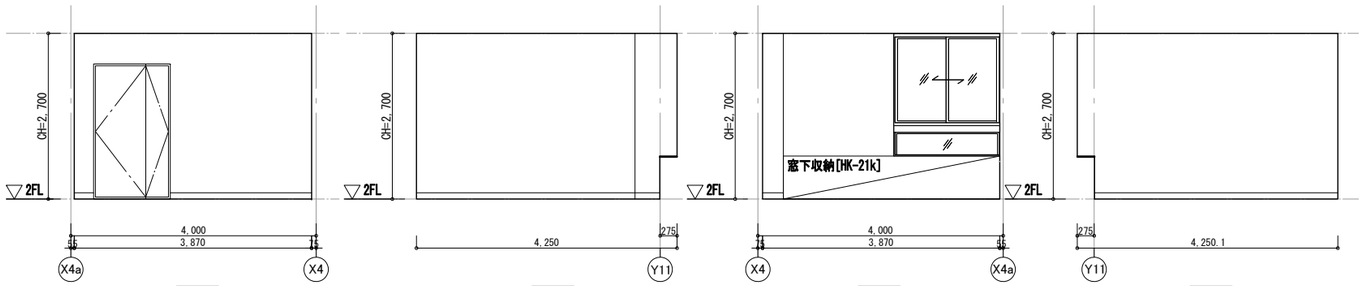


放送室（中） 南 西 北 東

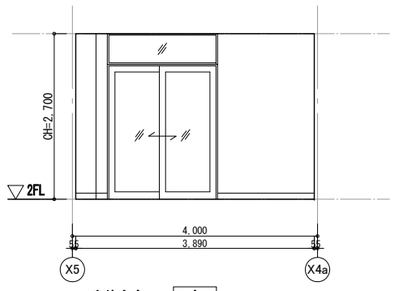


生徒会室 南

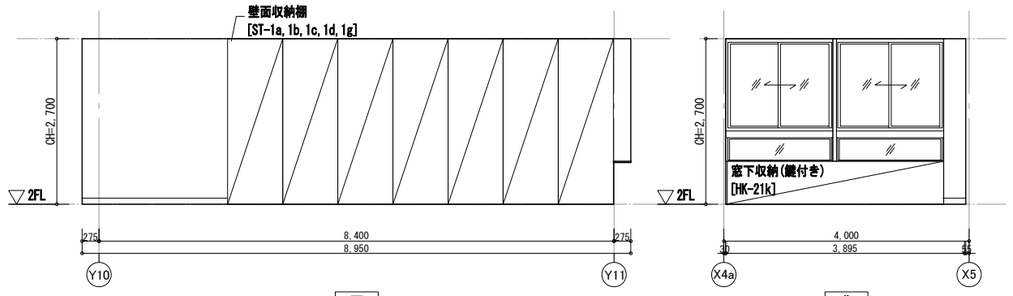


西 北 東

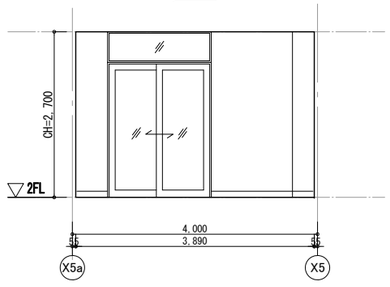


教育相談室(中1) 南

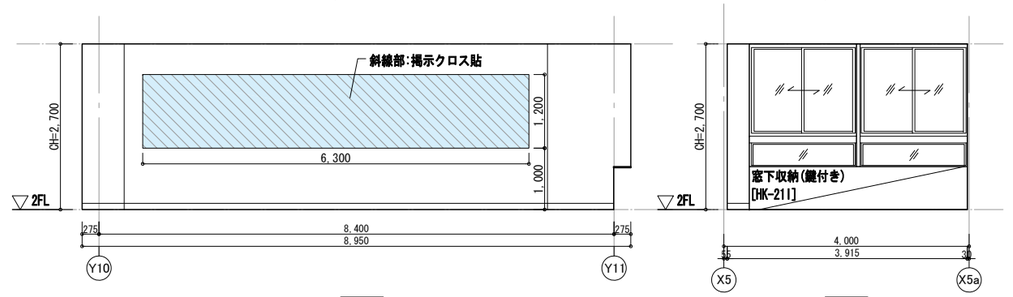


西 北 東

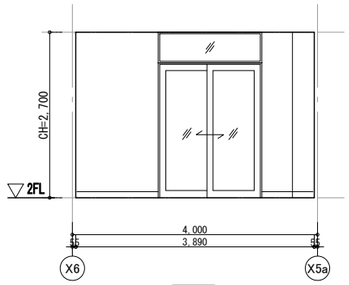


教育相談室(中2) 南

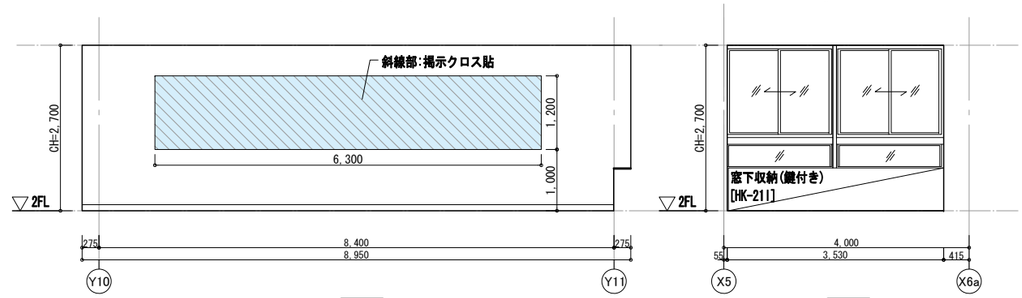

西 北 東

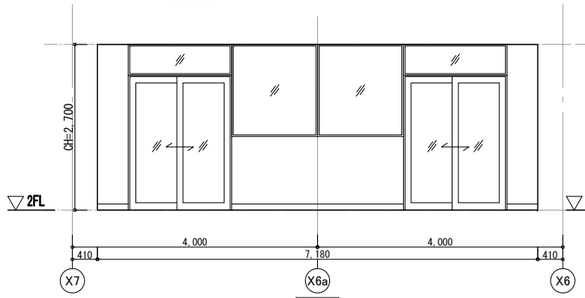

特別活動室(中) 南

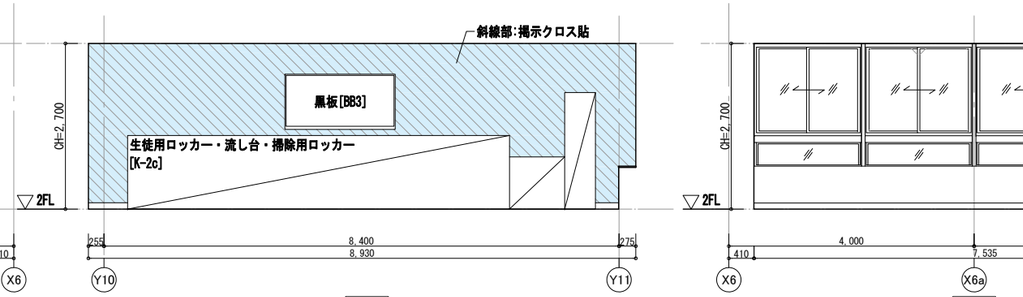

西 北 東

別紙（回答No.24）

草階・コードアーキテクツ設計共同企業体
代表者　株式会社　草階建築創作所
管理建築士　金谷　修
一級建築士登録番号　第３０４３４２号

建築士登録
一級建築士　第208664号
設備一級建築士　第3215号
佐藤　幸喜
設備関係規定の法適合確認者

建築士登録
一級建築士　第167545号
構造一級建築士　第536号
三浦　伸
構造関係規定の法適合確認者

作図


図面名称_DRAWING TITLE
展開図28（2F）

縮尺_SCALE
A1＝1:50
A3＝1:100

日付_DATE
2026(R8).09.03


工事名称_PROJECT
秋田南中学校・築山小学校・中通小学校併設校建築工事

図面番号_No.
－
A-017
28

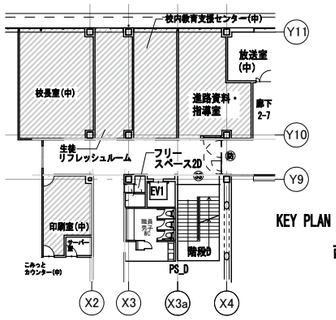


KEY PLAN


北 / 西 / 東 / 南

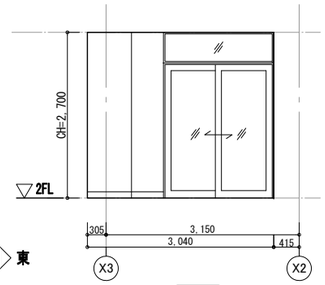


生徒リフレッシュルーム 南

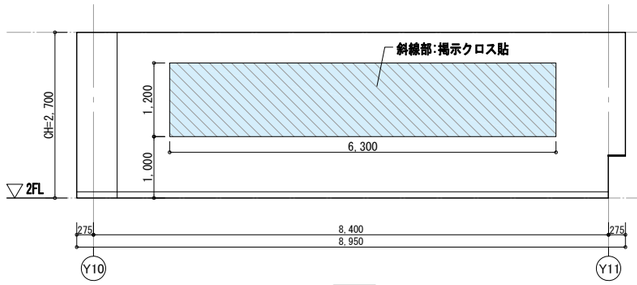


西

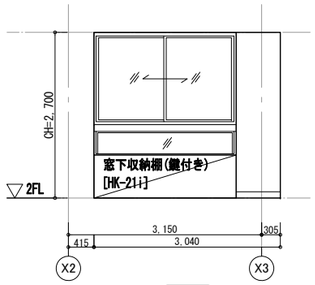


北

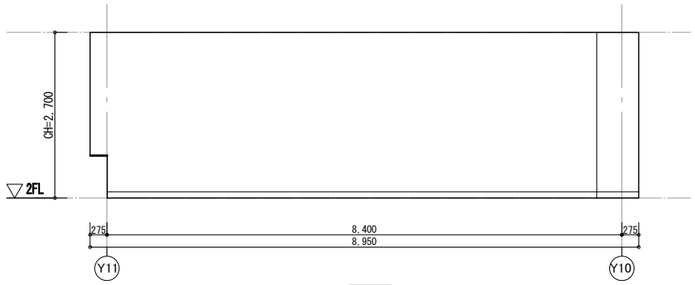


東

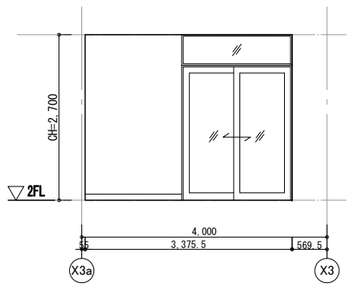


校内教育支援センター(中) 南

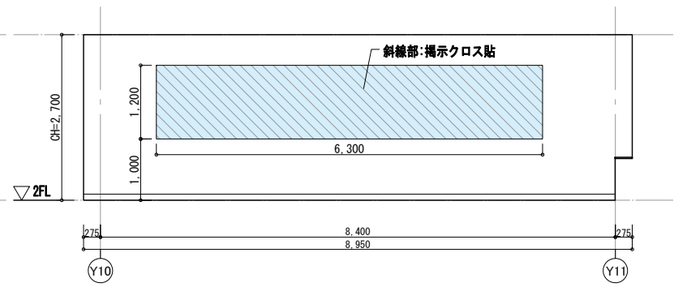


西

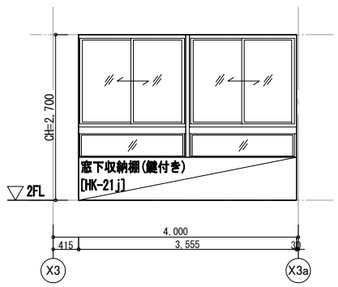


北

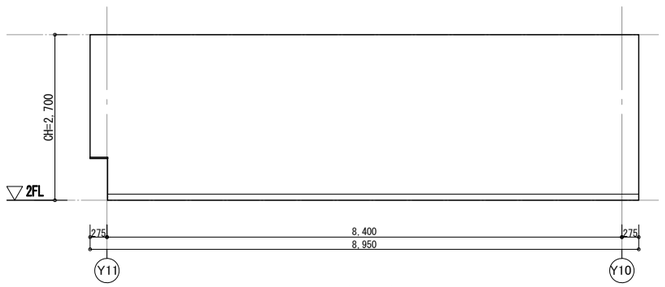


東

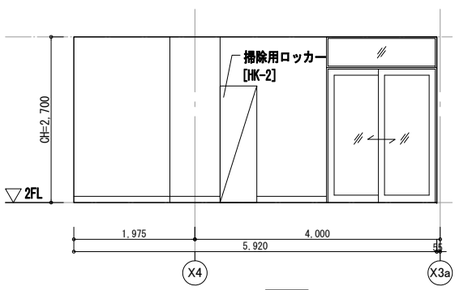


進路資料・指導室 南

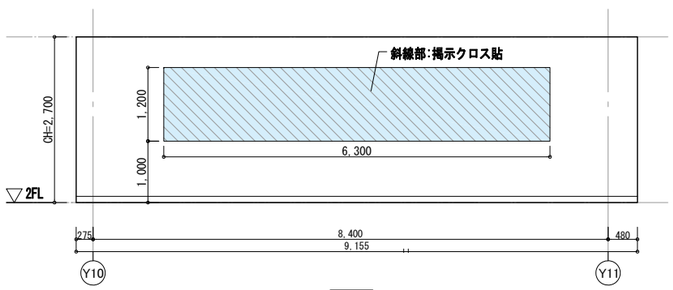


西

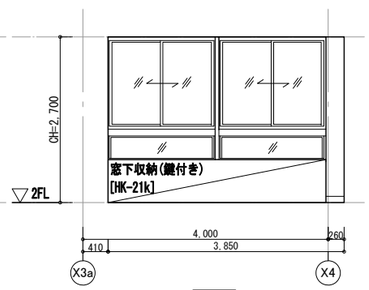


北1

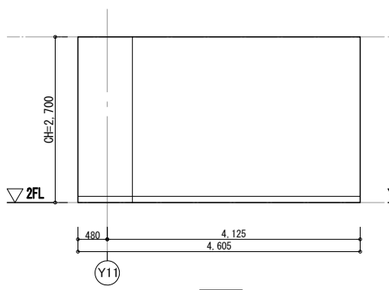


東1

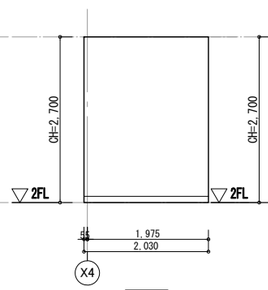


北2

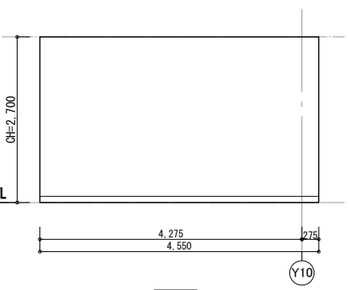


東2

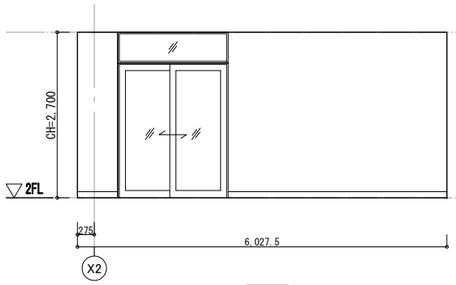


校長室（中） 南

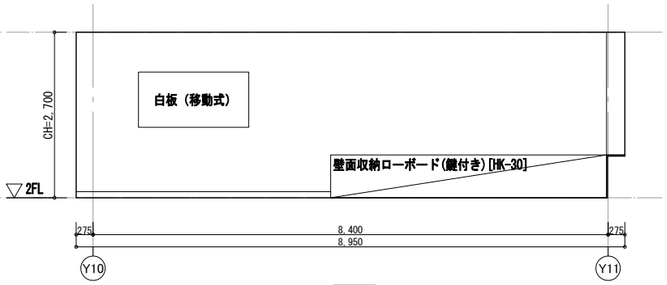


西

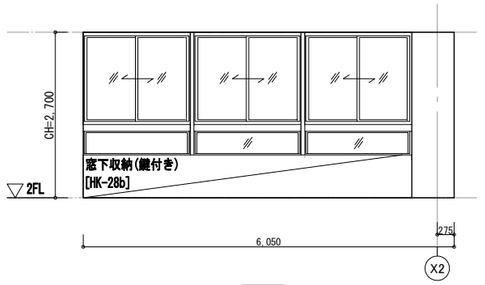


北

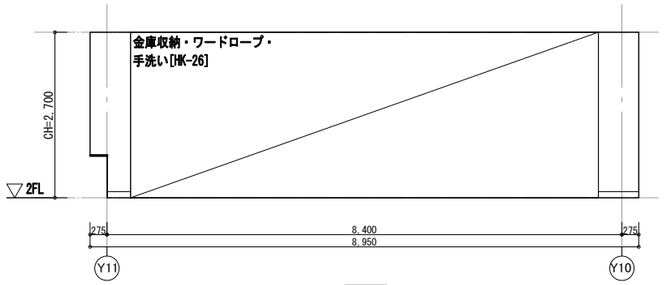


東

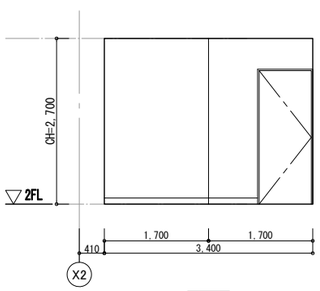


印刷室（中） 南

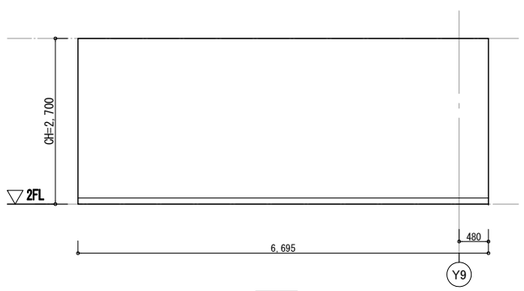

西

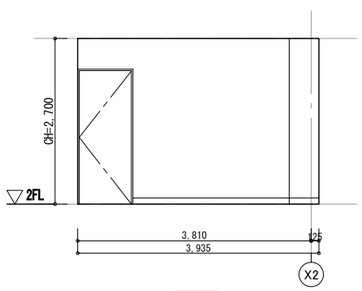

北

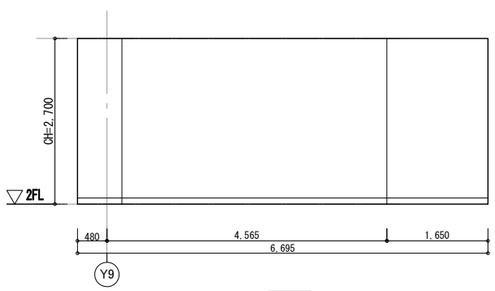

東

別紙（回答No.24）

草階・コードアーキテクツ設計共同企業体
代表者　株式会社　草階建築創作所
管理建築士　金谷　修
一級建築士登録番号　第３０４３４２号

建築士登録
一級建築士　第208664号
設備一級建築士　第3215号
佐藤　幸喜
設備関係規定の法適合確認者

建築士登録
一級建築士　第167545号
構造一級建築士　第536号
三浦　伸
構造関係規定の法適合確認者

作図


図面名称_DRAWING TITLE
展開図29 (2F)

縮尺_SCALE
A1＝1:50
A3＝1:100


日付_DATE
2026(R8).09.03

図面番号_No.
－
A-017
29


工事名称_PROJECT
秋田南中学校・築山小学校・中通小学校併設校建築工事

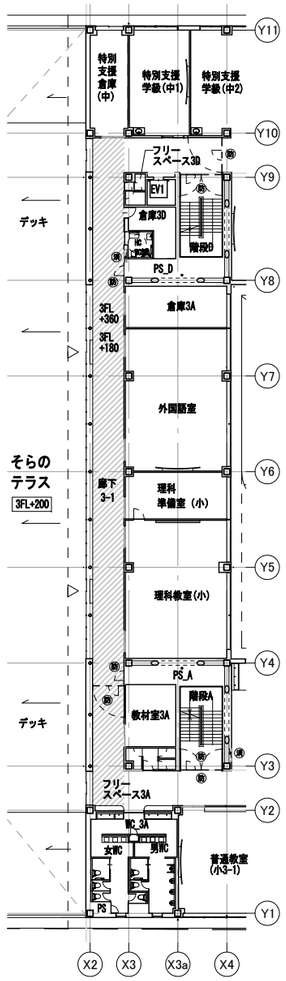


KEY PLAN 北 西 東 南

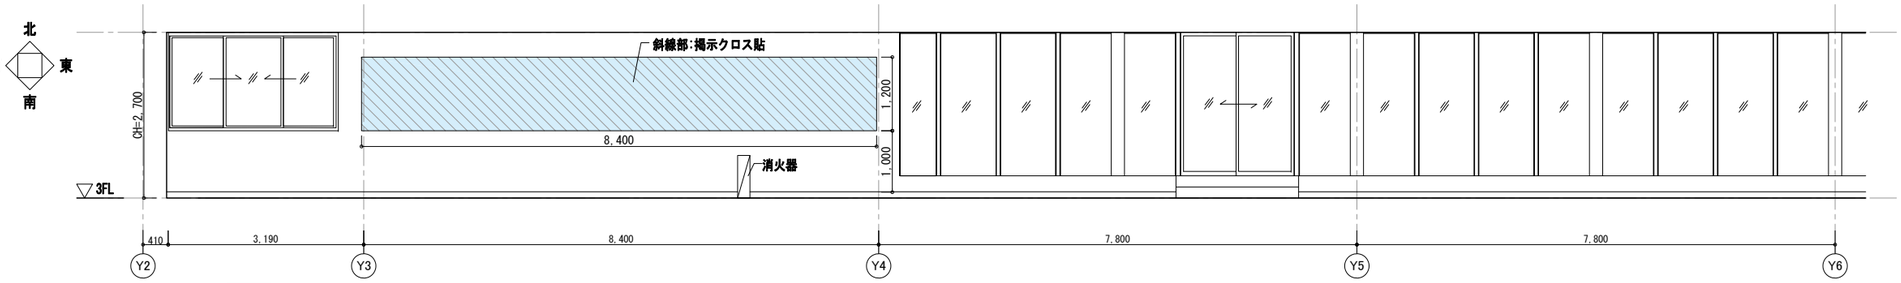


廊下3-1 西

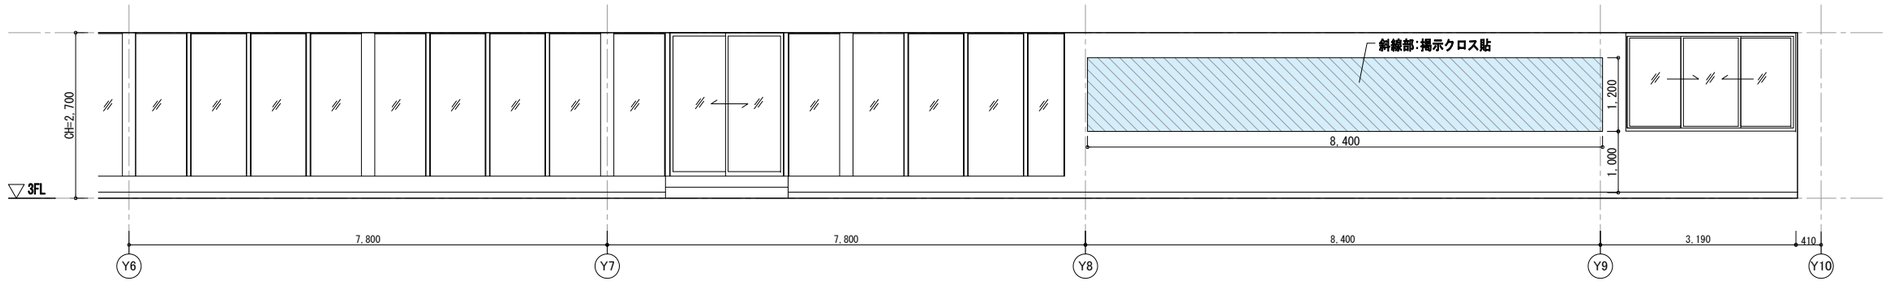

廊下3-1 西

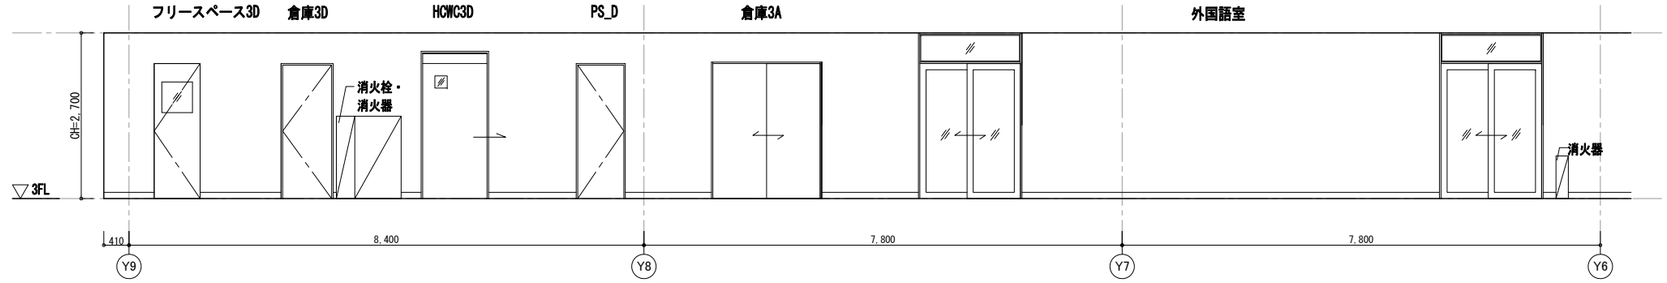

廊下3-1 東

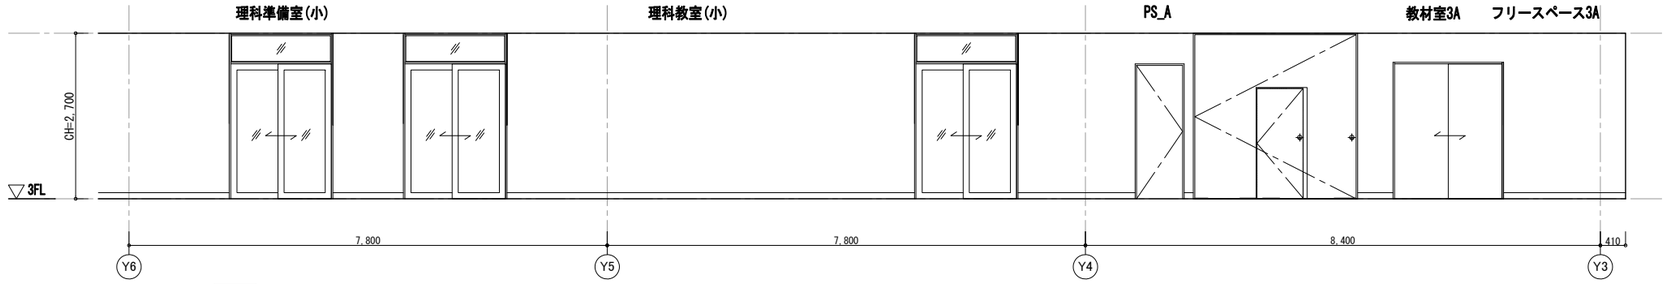

廊下3-1 東

別紙（回答No.24）

草階・コードアーキテクツ設計共同企業体
代表者　株式会社　草階建築創作所
管理建築士　金谷　修
一級建築士登録番号　第３０４３４２号

建築士登録
一級建築士　第208664号
設備一級建築士　第3215号
佐藤　幸喜
設備関係規定の法適合確認者

建築士登録
一級建築士　第167545号
構造一級建築士　第536号
三浦　伸
構造関係規定の法適合確認者

作図


図面名称_DRAWING TITLE
展開図30 (3F)


縮尺_SCALE
A1＝1:50
A3＝1:100


日付_DATE
2026(R8).09.03


図面番号_No.
－
A-017
30


工事名称_PROJECT
秋田南中学校・築山小学校・中通小学校併設校建築工事

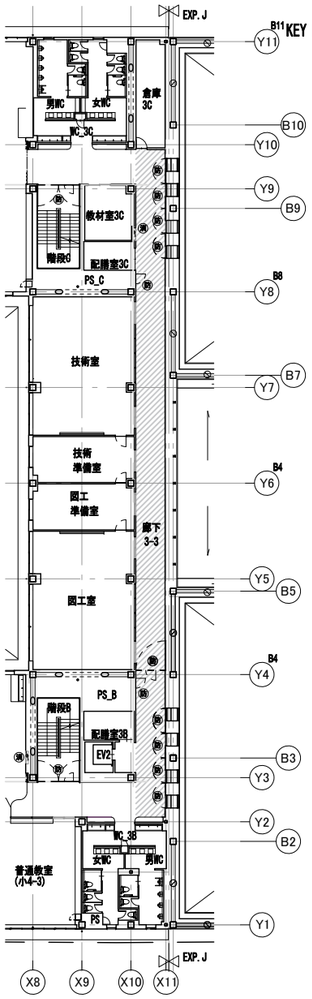

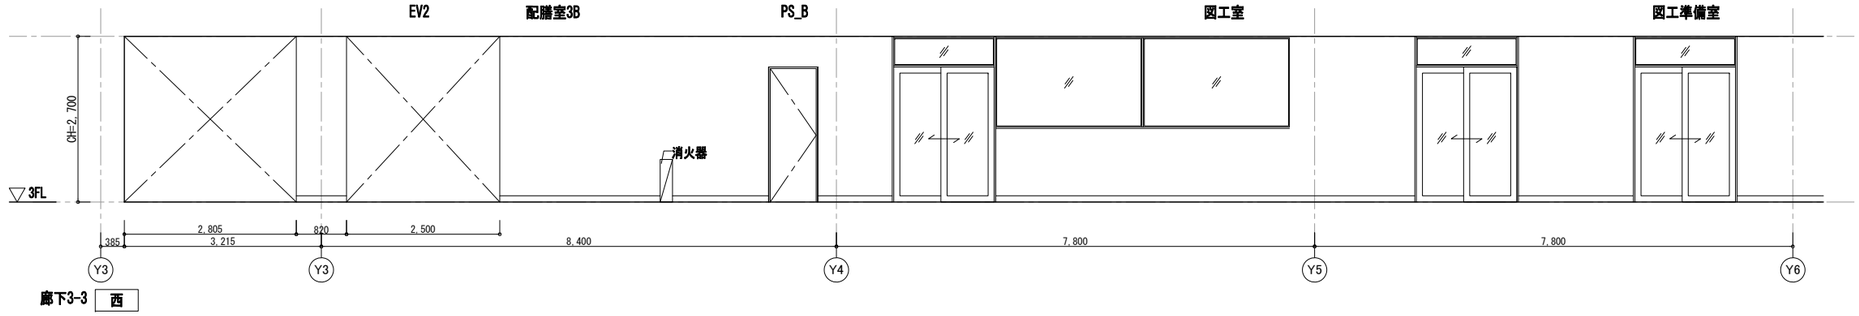

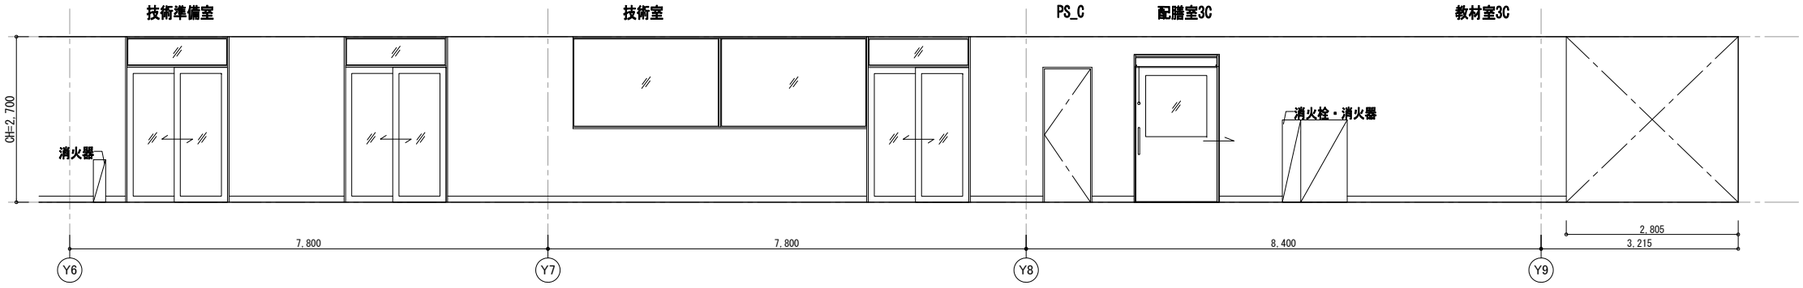

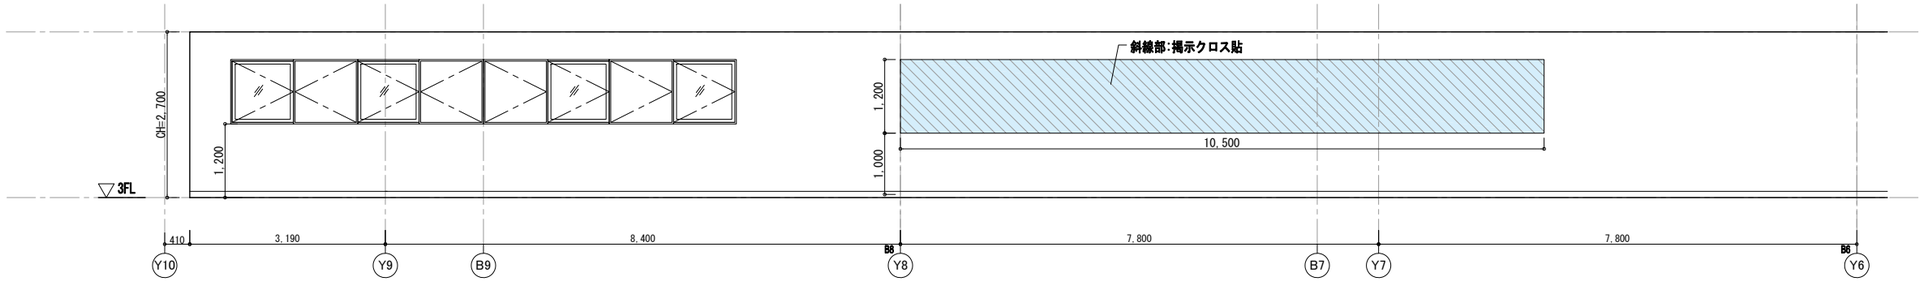

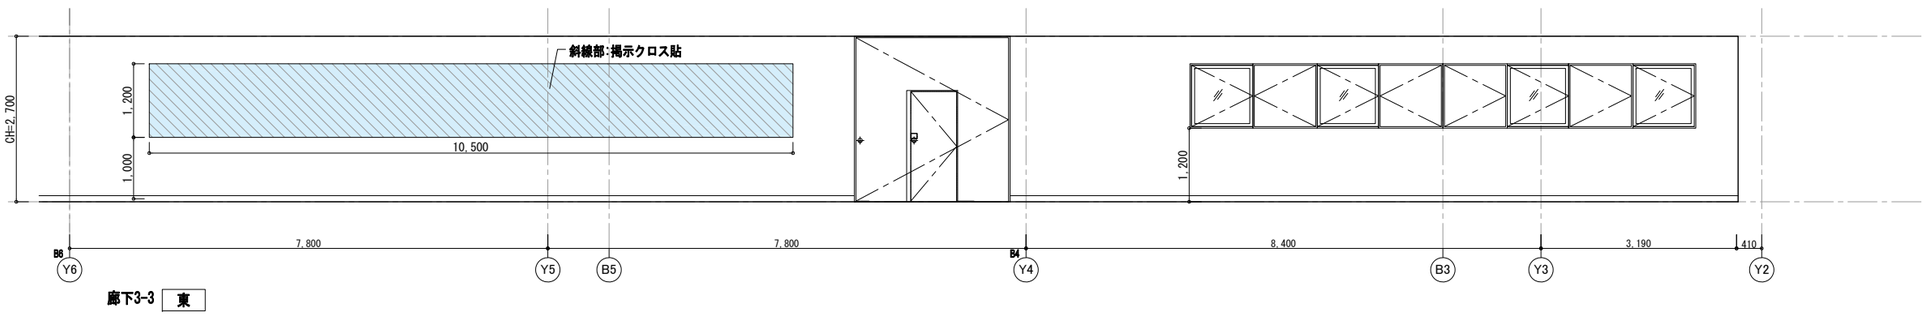

別紙（回答No.24）

草階・コードアーキテクツ設計共同企業体
代表者　株式会社　草階建築創作所
管理建築士　金谷　修
一級建築士登録番号　第３０４３４２号

建築士登録
一級建築士　第208664号
設備一級建築士　第3215号
佐藤　幸喜
設備関係規定の法適合確認者

建築士登録
一級建築士　第167545号
構造一級建築士　第536号
三浦　伸
構造関係規定の法適合確認者

作図


図面名称_DRAWING TITLE
展開図32 (3F)

縮尺_SCALE
A1＝1:50
A3＝1:100

日付_DATE
2026(R8).09.03


図面番号_No.
－
A-017
32

工事名称_PROJECT
秋田南中学校・築山小学校・中通小学校併設校建築工事

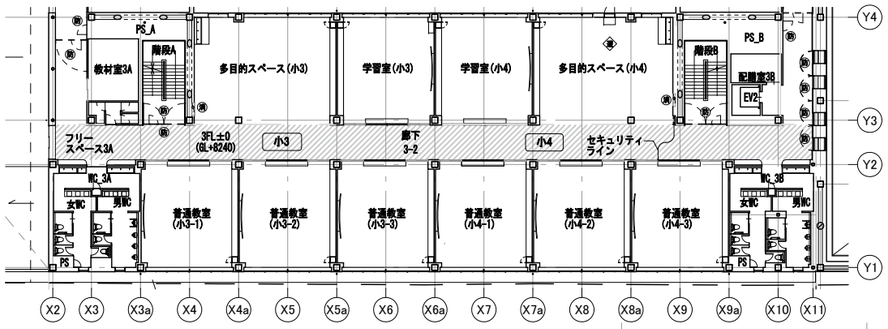


KEY PLAN


北
西 東
南

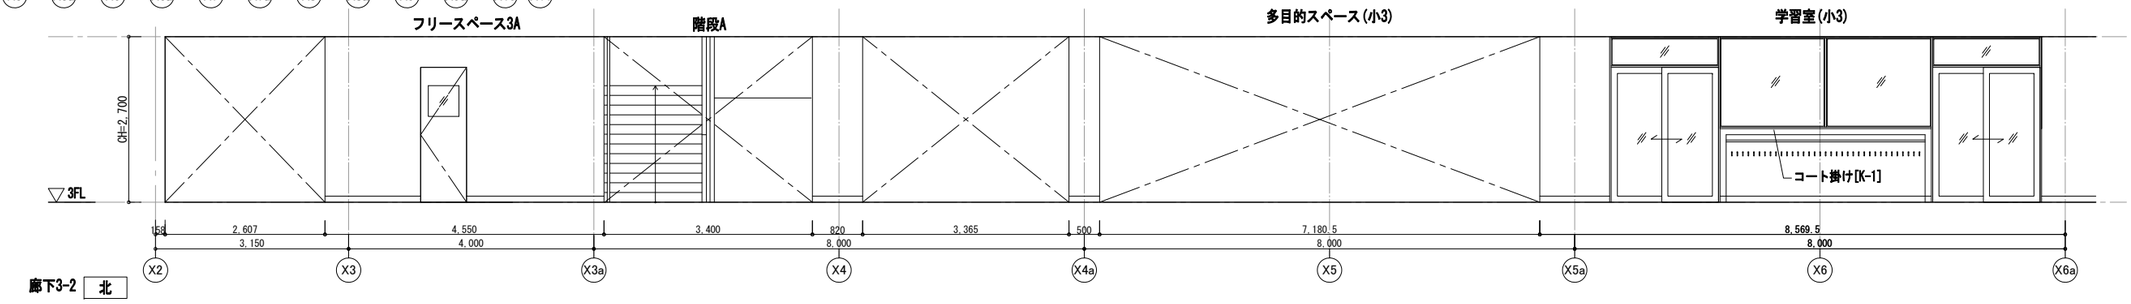


廊下3-2 北

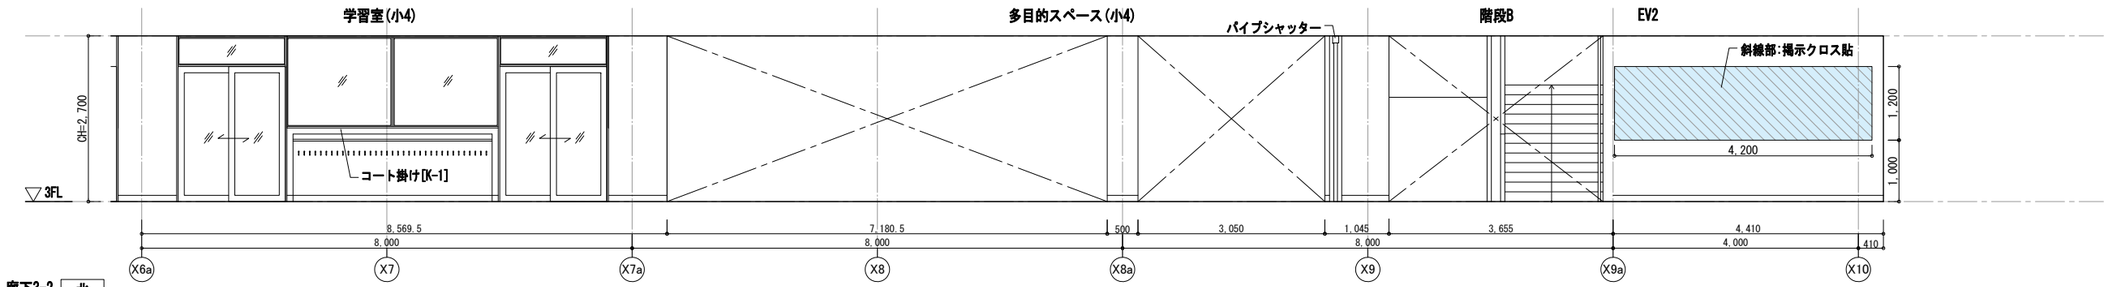

廊下3-2 北

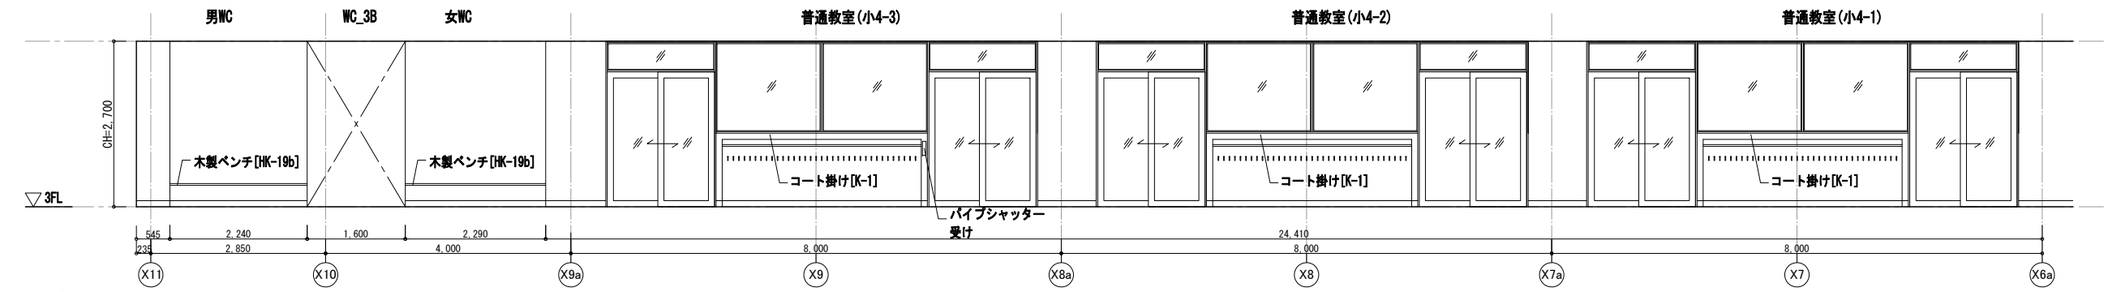

廊下3-2 南

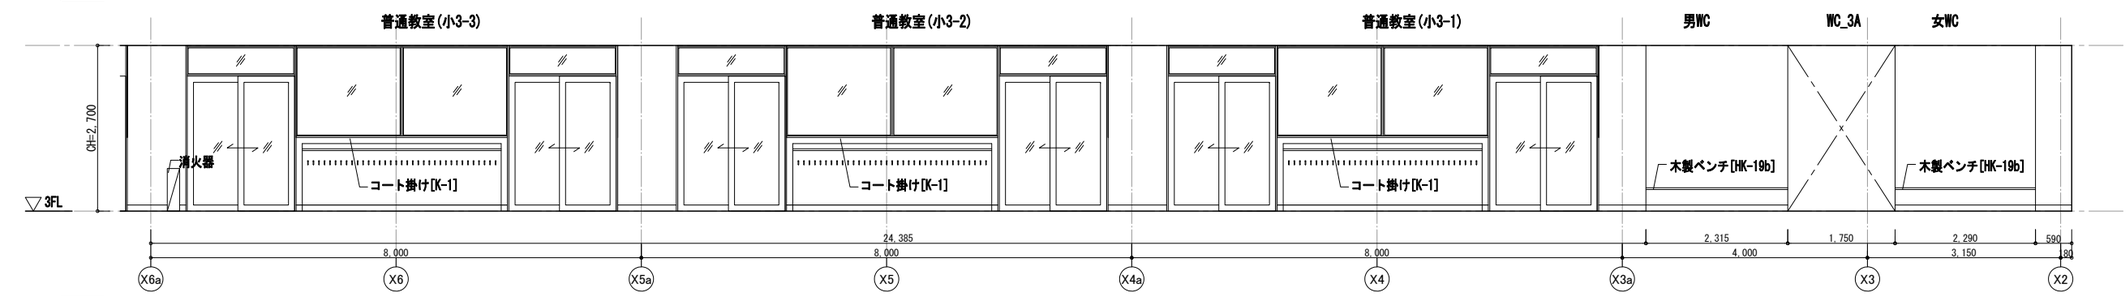

廊下3-2 南

別紙（回答No.24）

草階・コードアーキテクツ設計共同企業体
代表者　株式会社　草階建築創作所
管理建築士　金谷　修
一級建築士登録番号　第３０４３４２号

建築士登録
一級建築士　第208664号
設備一級建築士　第3215号
佐藤　幸喜
設備関係規定の法適合確認者

建築士登録
一級建築士　第167545号
構造一級建築士　第536号
三浦　伸
構造関係規定の法適合確認者

作図


図面名称_DRAWING TITLE
展開図33 (3F)


縮尺_SCALE
A1＝1:50
A3＝1:100

日付_DATE
2026(R8).09.03


工事名称_PROJECT
秋田南中学校・築山小学校・中通小学校併設校建築工事


図面番号_No.
A-017
33

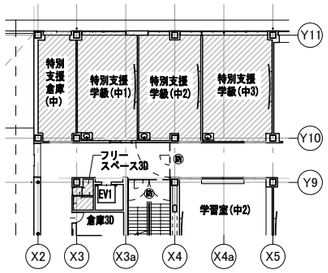


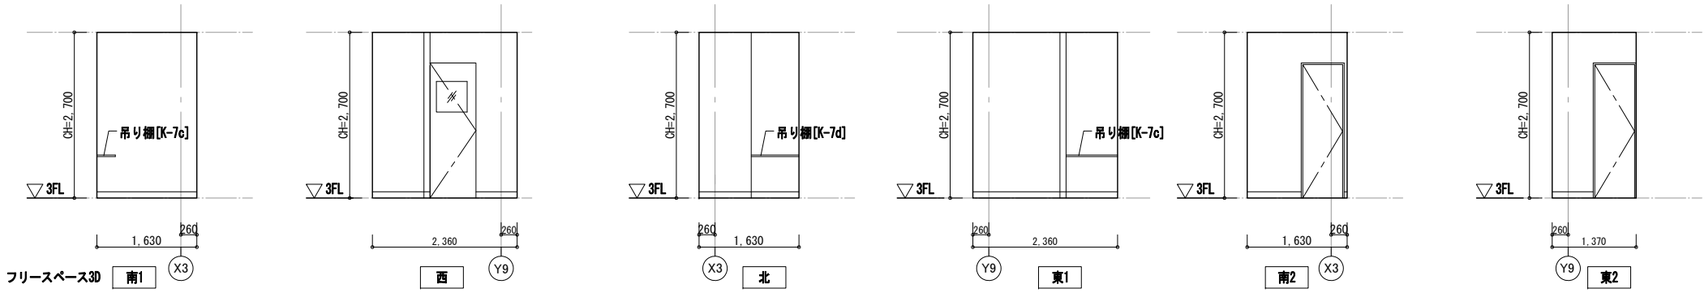



KEY PLAN

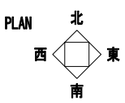

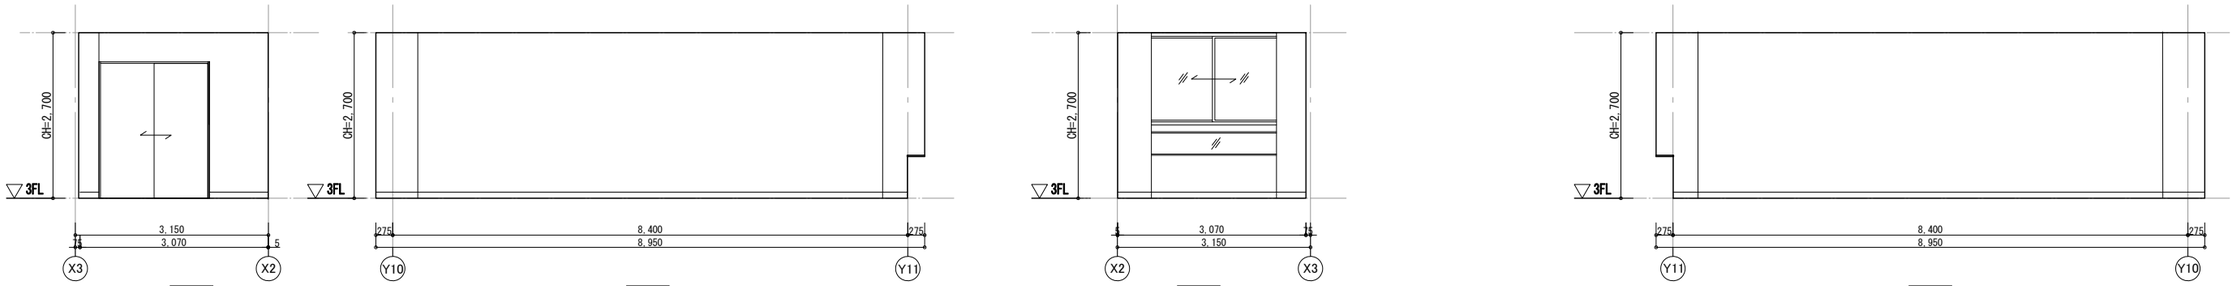

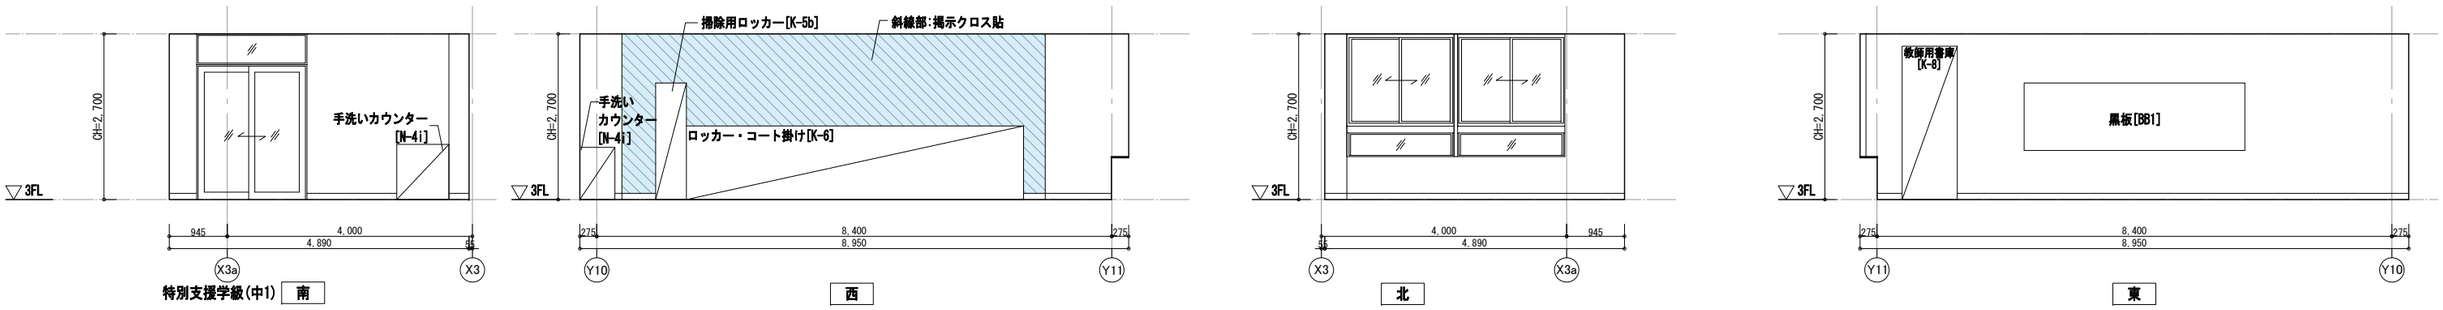

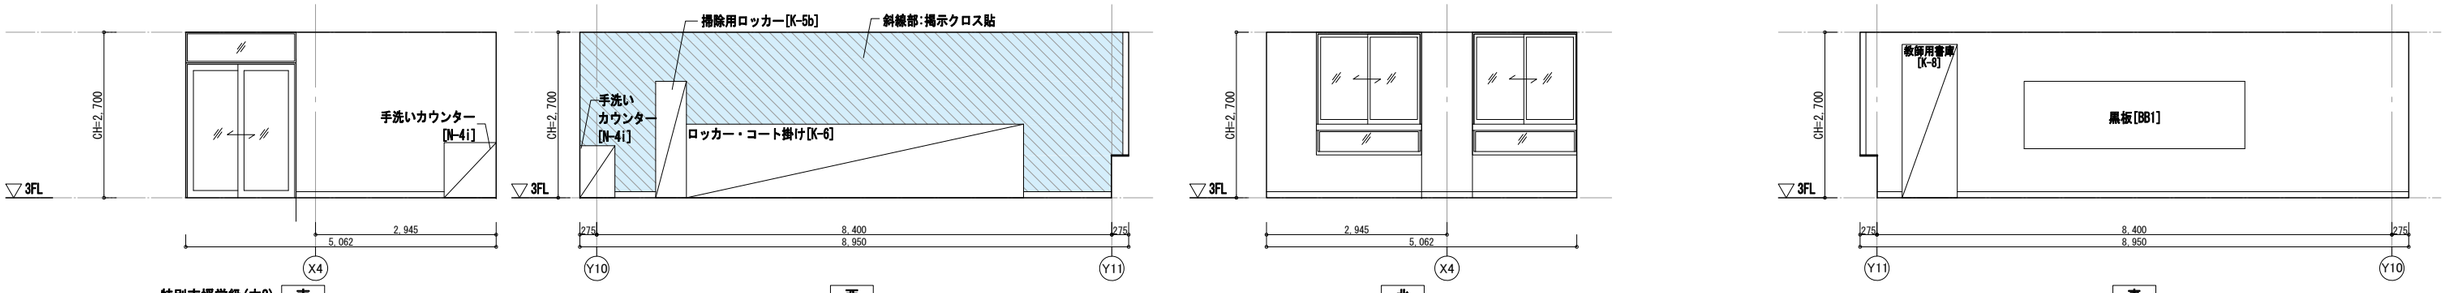

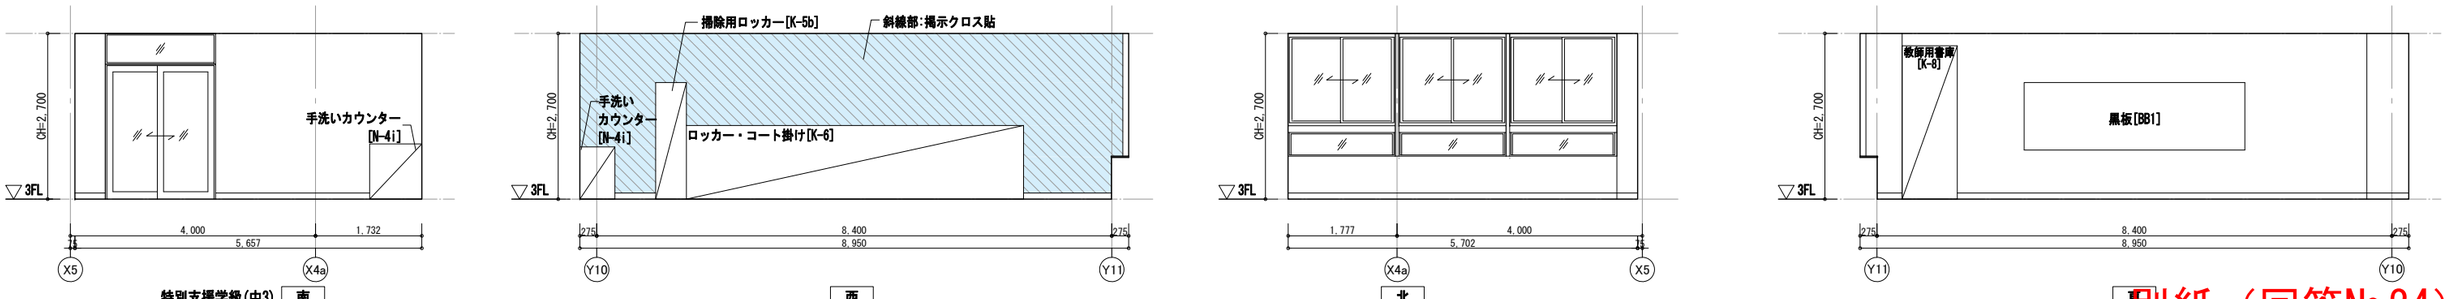

別紙（回答No.24）

草階・コードアーキテクツ設計共同企業体
代表者　株式会社　草階建築創作所
管理建築士　金谷　修
一級建築士登録番号　第３０４３４２号

建築士登録
一級建築士　第208664号
設備一級建築士　第3215号
佐藤　幸喜
設備関係規定の法適合確認者

建築士登録
一級建築士　第167545号
構造一級建築士　第536号
三浦　伸
構造関係規定の法適合確認者

作図


図面名称_DRAWING TITLE
展開図34 (3F)


縮尺_SCALE
A1＝1:50
A3＝1:100

日付_DATE
2026(R8).09.03


図面番号_No.
－
A-017
34

工事名称_PROJECT
秋田南中学校・築山小学校・中通小学校併設校建築工事

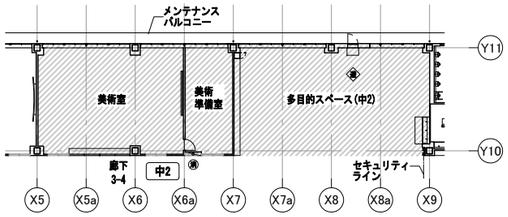

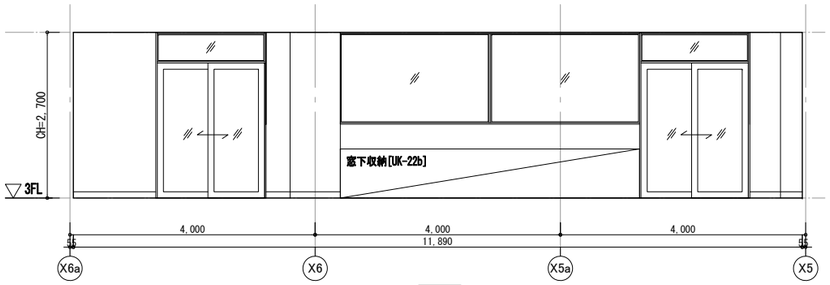



美術室 南

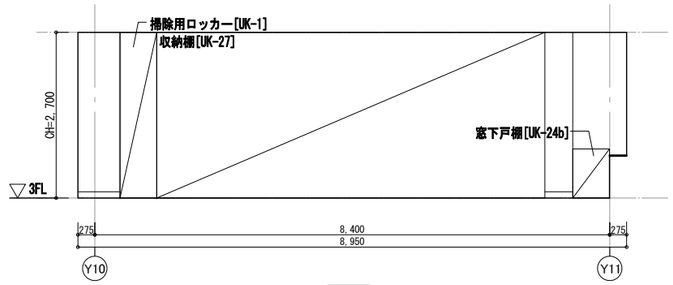


西

KEY PLAN

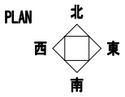


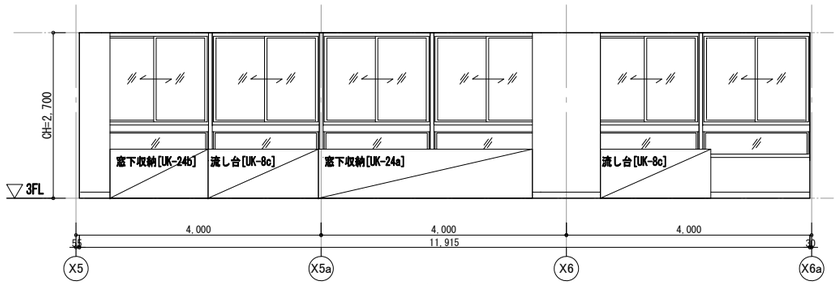


美術室 北

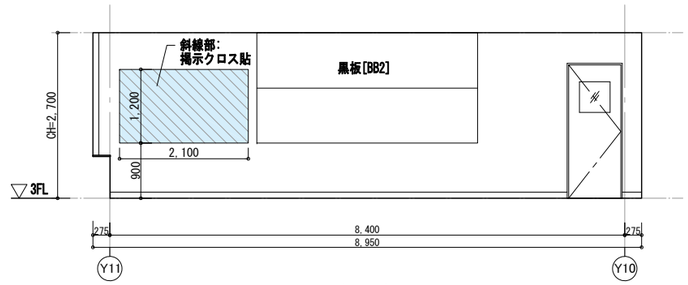


東

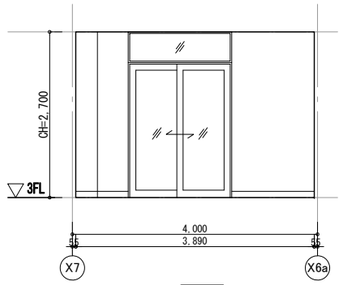


美術準備室 南

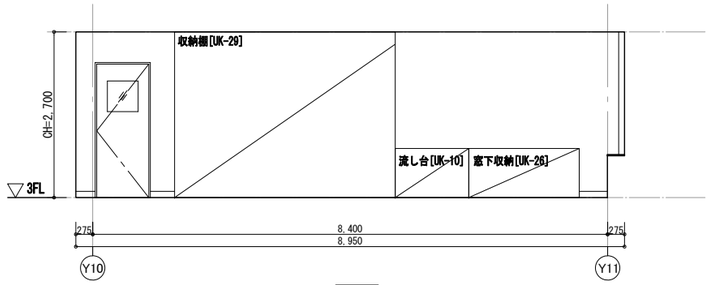


東

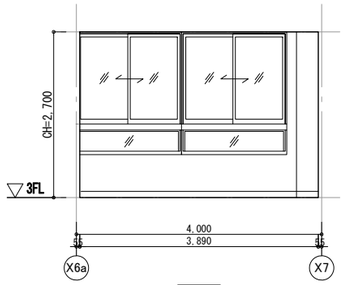


北

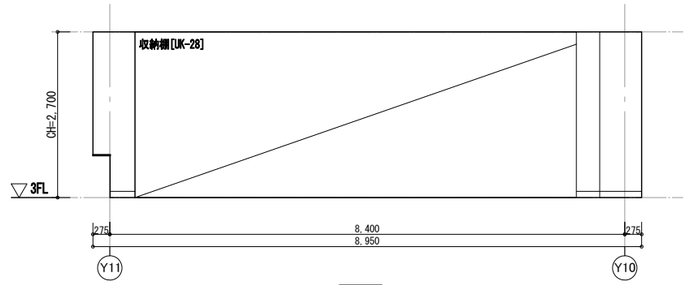


西

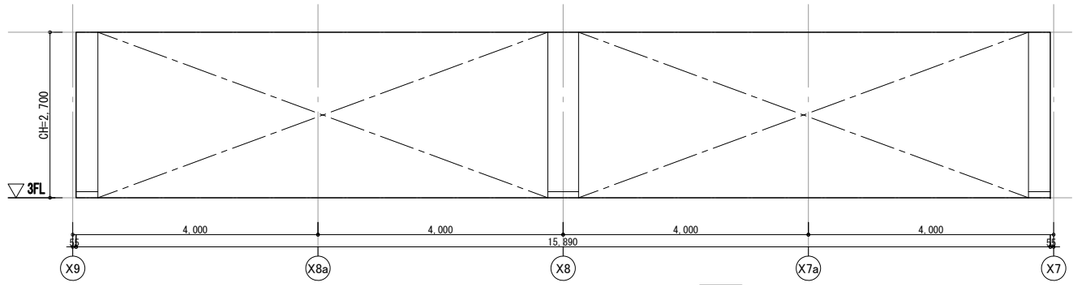


多目的スペース(中2) 南

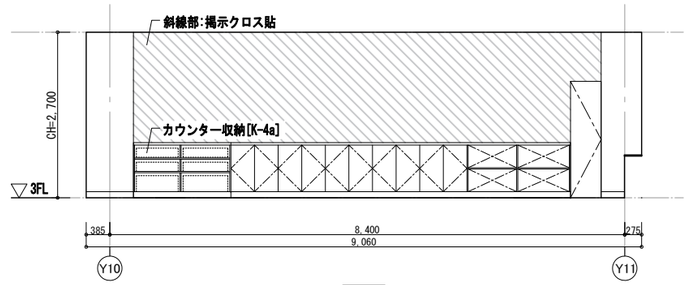

西

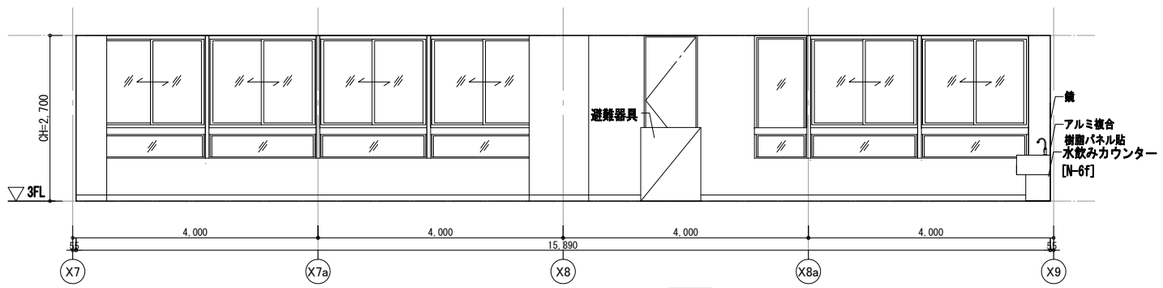

2年生多目的スペース(中2) 北

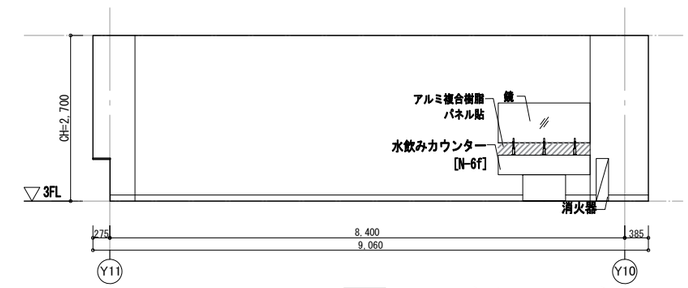

東

別紙（回答No.24）

草階・コードアーキテクツ設計共同企業体
代表者　株式会社　草階建築創作所
管理建築士　金谷　修
一級建築士登録番号　第３０４３４２号

建築士登録
一級建築士　第208664号
設備一級建築士　第3215号
佐藤　幸喜
設備関係規定の法適合確認者

建築士登録
一級建築士　第167545号
構造一級建築士　第536号
三浦　伸
構造関係規定の法適合確認者

作図


図面名称_DRAWING TITLE
展開図36 (3F)

縮尺_SCALE
A1＝1:50
A3＝1:100


日付_DATE
2026(R8).09.03


工事名称_PROJECT
秋田南中学校・築山小学校・中通小学校併設校建築工事

図面番号_No.
－
A-017
36

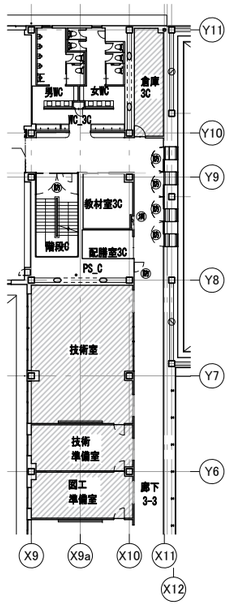


KEY PLAN

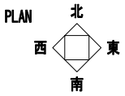


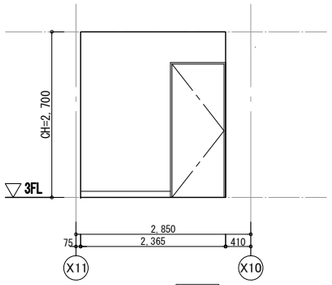


倉庫3C 南

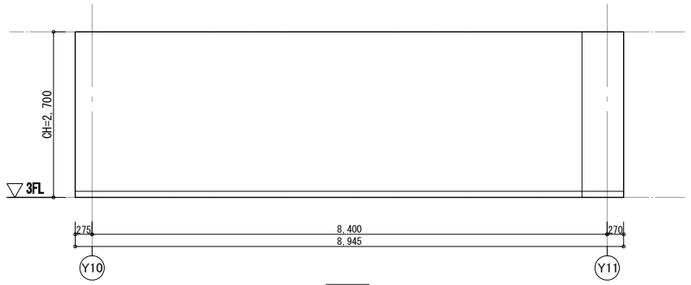


西

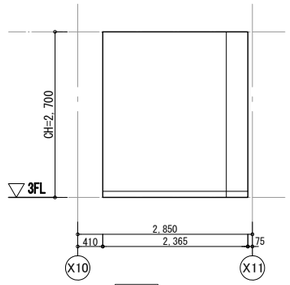


北

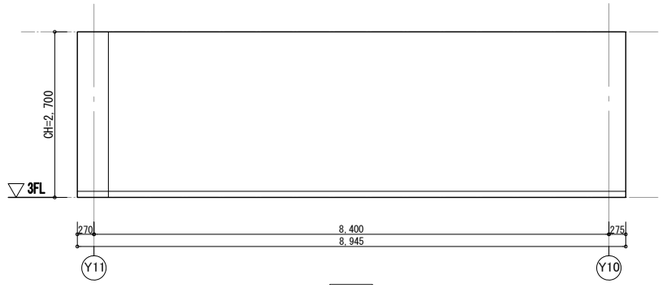


東

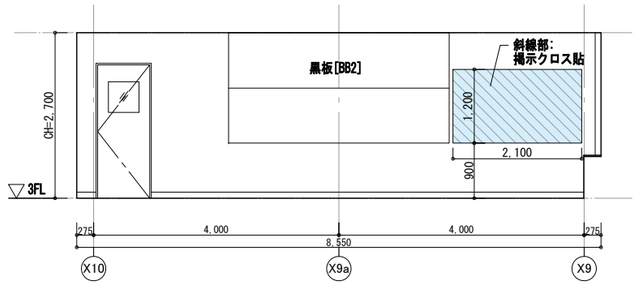


技術室 南

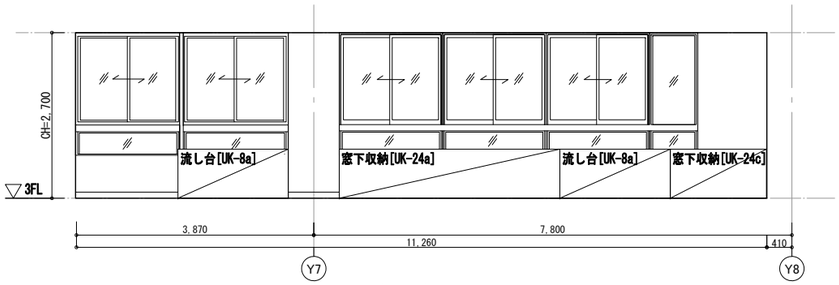


西

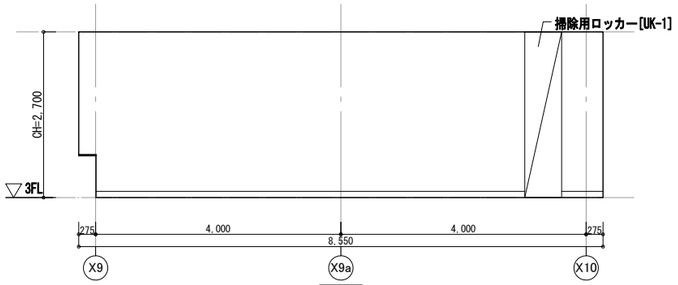


技術室 北

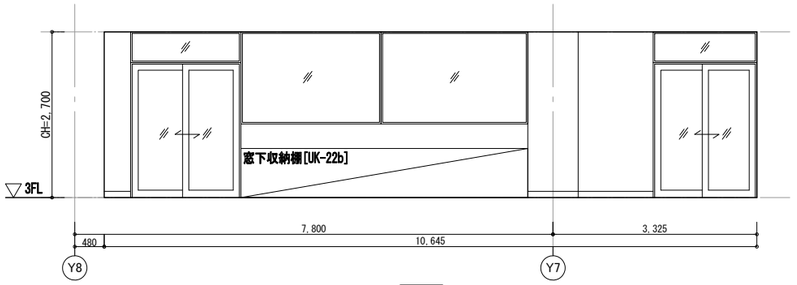


東

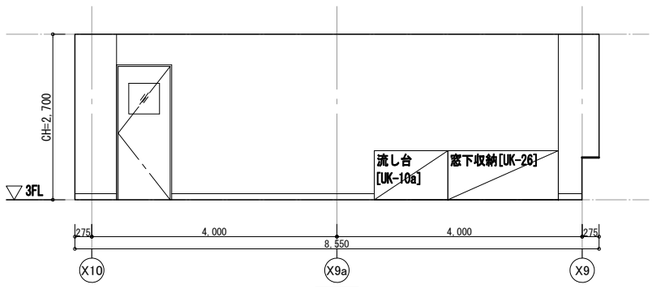


技術準備室 南

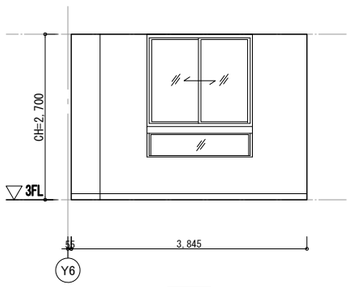


西

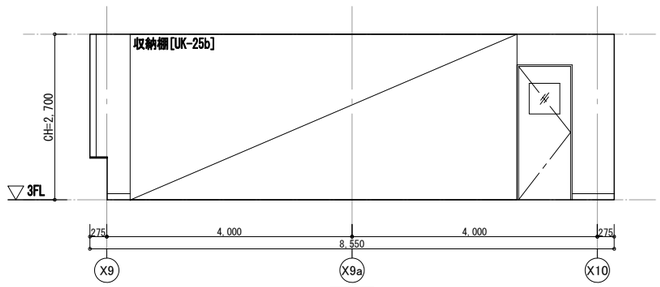


北

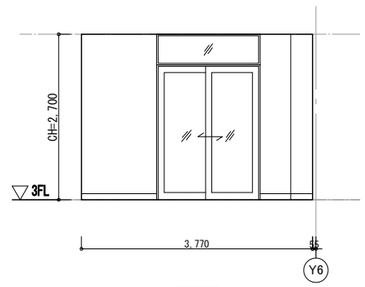


東

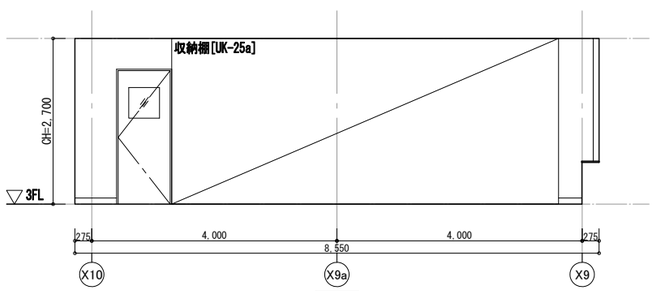


図工準備室 南

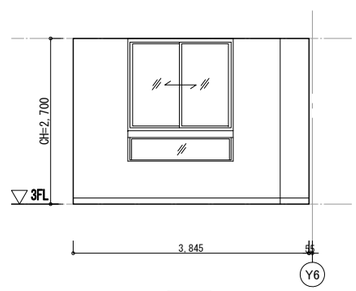

西

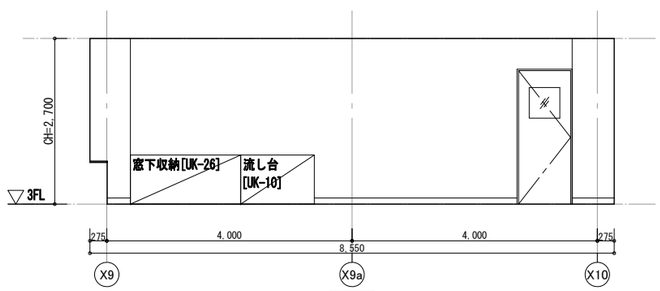

北

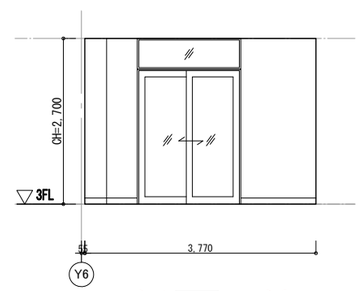

東

別紙（回答No.24）

草階・コードアーキテクツ設計共同企業体
代表者　株式会社　草階建築創作所
管理建築士　金谷　修
一級建築士登録番号　第３０４３４２号

建築士登録
一級建築士　第208664号
設備一級建築士　第3215号
佐藤　幸喜
設備関係規定の法適合確認者

建築士登録
一級建築士　第167545号
構造一級建築士　第536号
三浦　伸
構造関係規定の法適合確認者

作図


図面名称_DRAWING TITLE
展開図37（3F）

縮尺_SCALE
A1＝1:50
A3＝1:100


日付_DATE
2026(R8).09.03


図面番号_No.
－
A-017
37

工事名称_PROJECT
秋田南中学校・築山小学校・中通小学校併設校建築工事

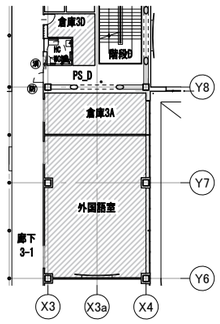


KEY PLAN

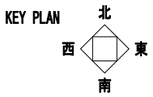


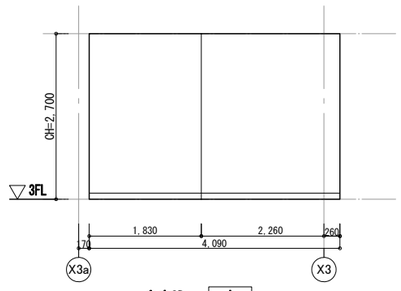


倉庫3D 南

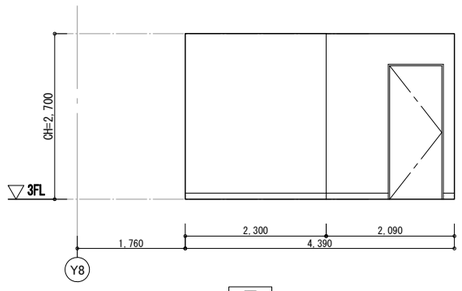


西

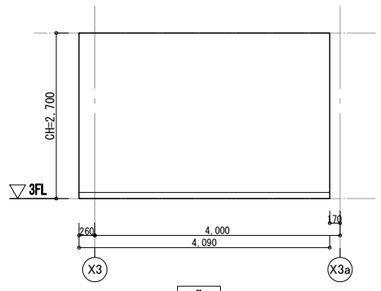


北

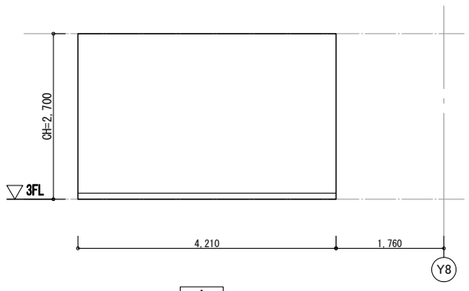


東

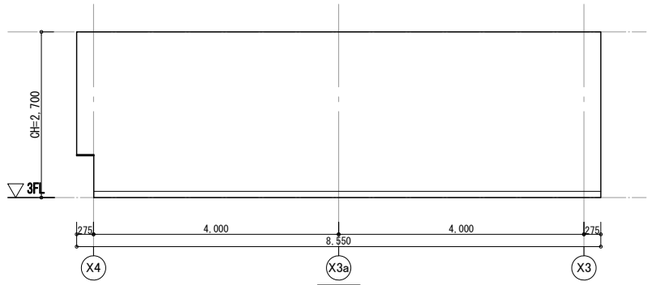


倉庫3A 南

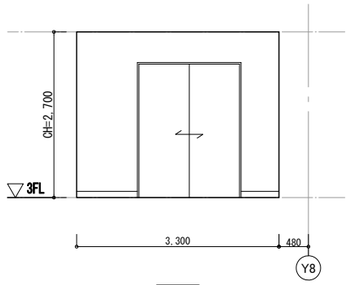


西

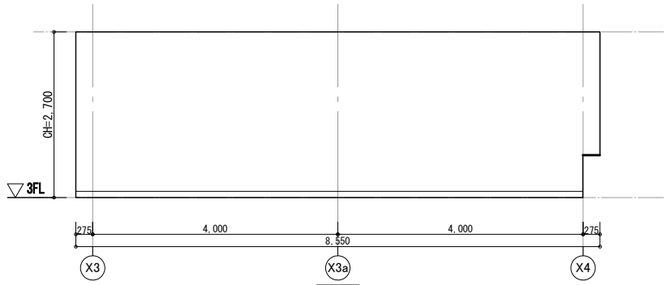


北

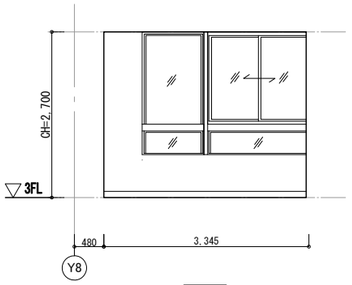


東

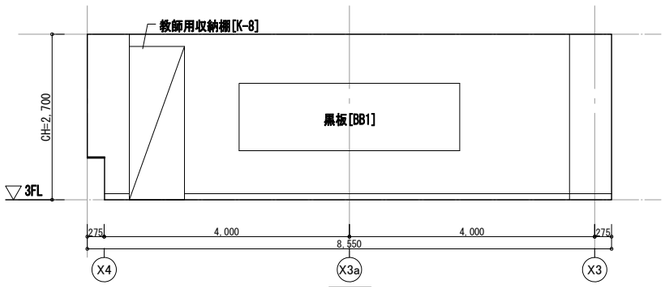


外国語室 南

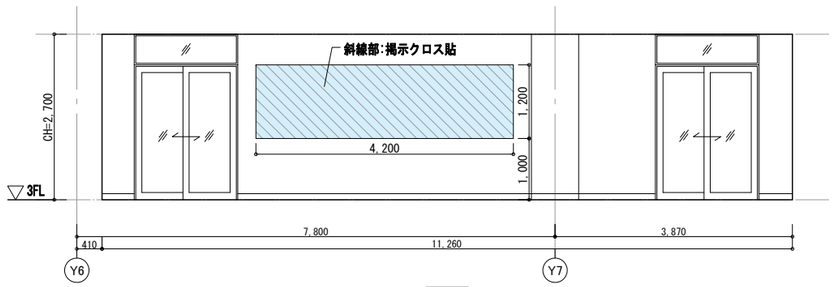

西

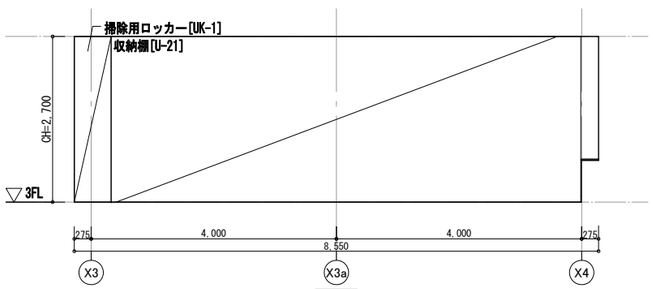

外国語室 北

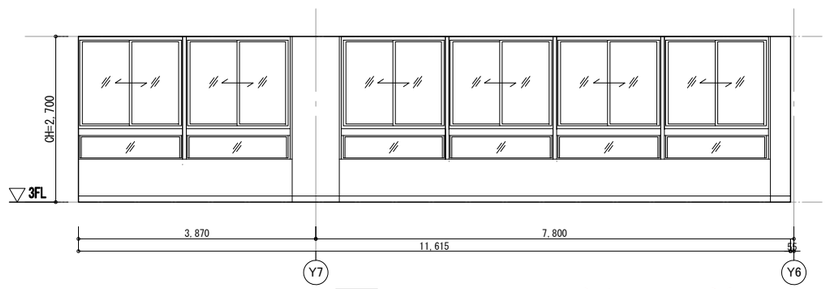

東

別紙（回答No.24）

草階・コードアーキテクツ設計共同企業体
代表者　株式会社　草階建築創作所
管理建築士　金谷　修
一級建築士登録番号　第３０４３４２号

建築士登録
一級建築士　第208664号
設備一級建築士　第3215号
佐藤　幸喜
設備関係規定の法適合確認者

建築士登録
一級建築士　第167545号
構造一級建築士　第536号
三浦　伸
構造関係規定の法適合確認者

作図


図面名称_DRAWING TITLE
展開図38 (3F)

縮尺_SCALE
A1＝1:50
A3＝1:100


日付_DATE
2026(R8).09.03

図面番号_No.
－
A-017
38


工事名称_PROJECT
秋田南中学校・築山小学校・中通小学校併設校建築工事

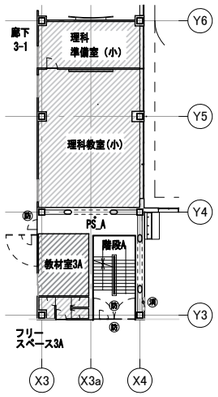


KEY PLAN 北 西 東 南

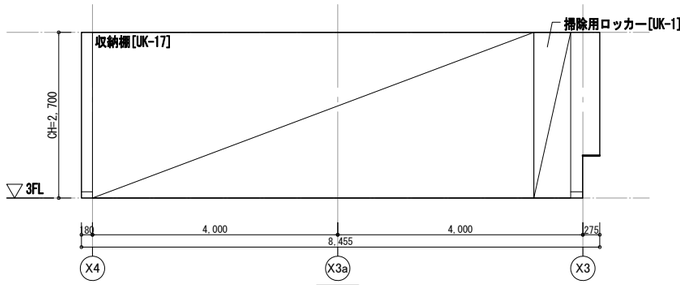


理科教室(小) 南

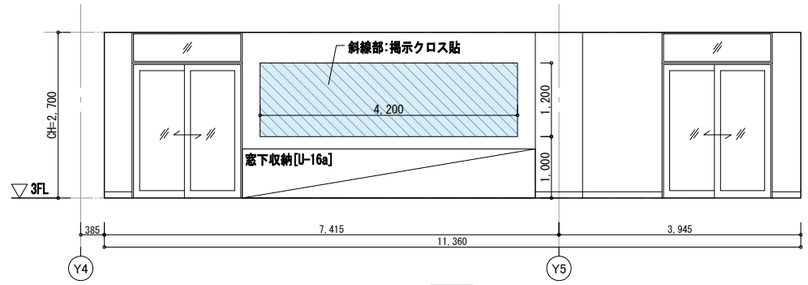


西

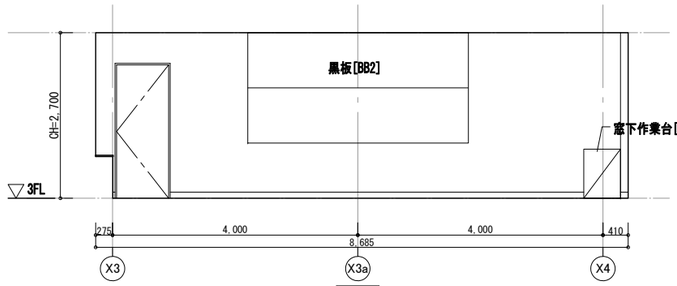


理科教室(小) 北

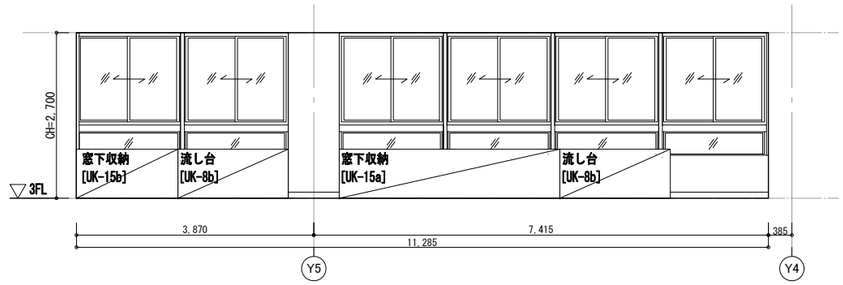


東

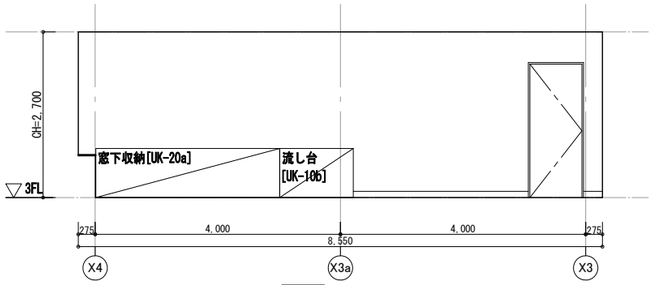


理科準備室(小) 南

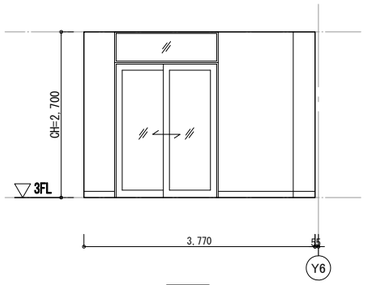


西

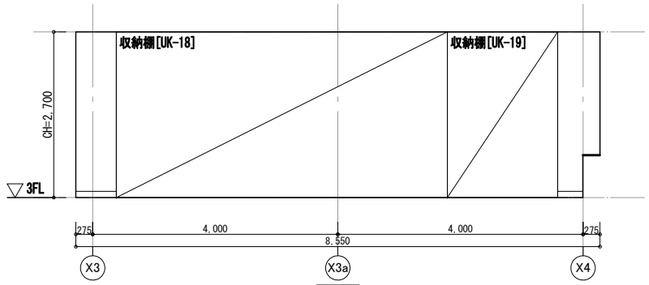


北

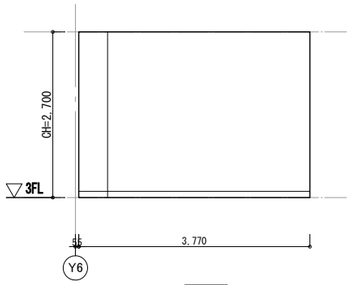


東

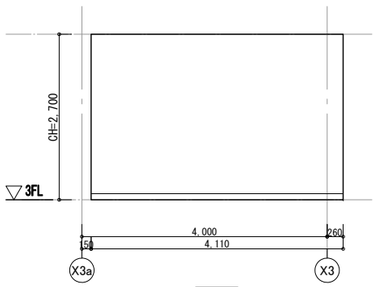


教材室3A 南

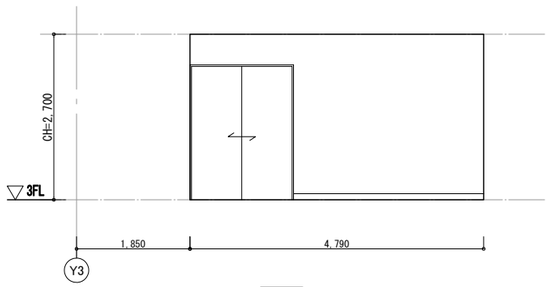


西

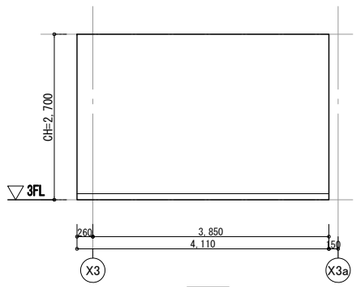


北

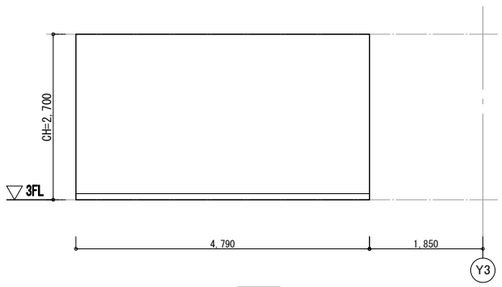


東

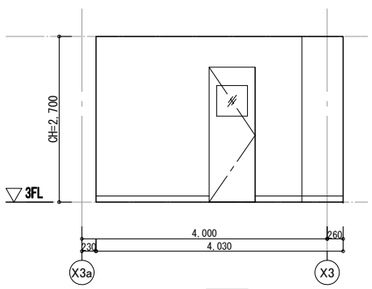


フリースペース3A 南1

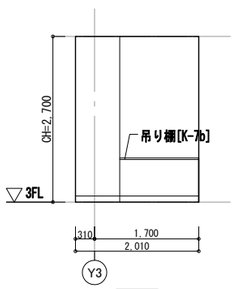


西

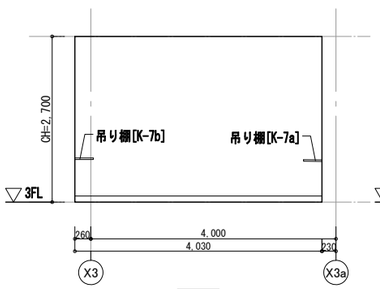


北

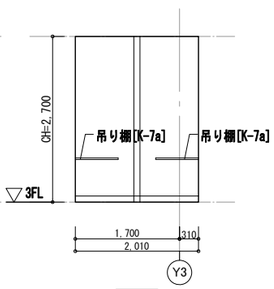

東

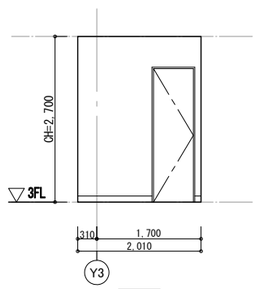

西2

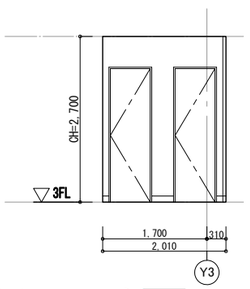

東3

別紙（回答No.24）

草階・コードアーキテクツ設計共同企業体
代表者　株式会社　草階建築創作所
管理建築士　金谷　修
一級建築士登録番号　第３０４３４２号

建築士登録
一級建築士　第208664号
設備一級建築士　第3215号
佐藤　幸喜
設備関係規定の法適合確認者

建築士登録
一級建築士　第167545号
構造一級建築士　第536号
三浦　伸
構造関係規定の法適合確認者

作図


図面名称_DRAWING TITLE
展開図39（3F）

縮尺_SCALE
A1＝1:50
A3＝1:100


日付_DATE
2026(R8).09.03


工事名称_PROJECT
秋田南中学校・築山小学校・中通小学校併設校建築工事

図面番号_No.
－
A-017
39

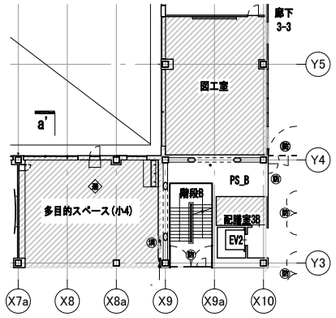


KEY PLAN

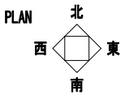


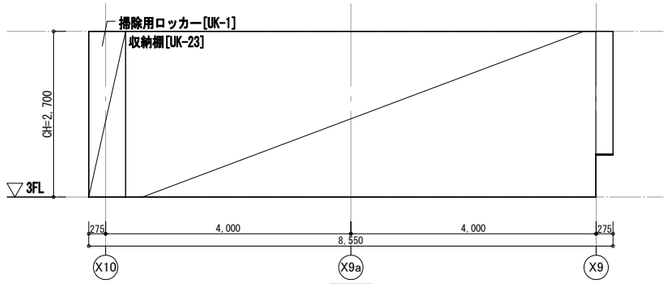


図工室 南

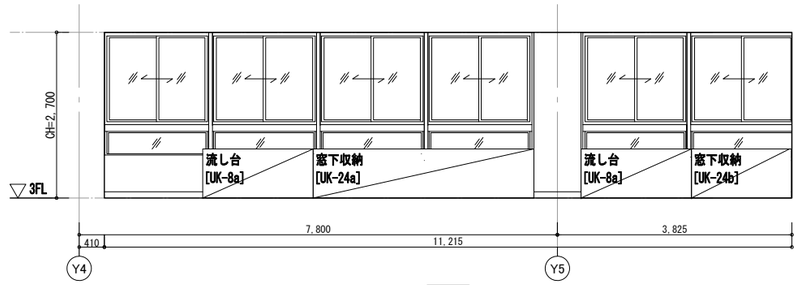


西

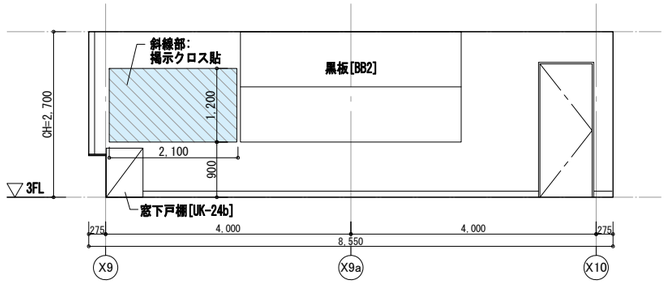


図工室 北

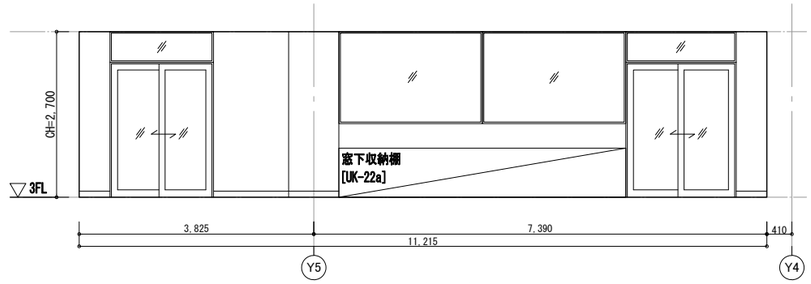


東

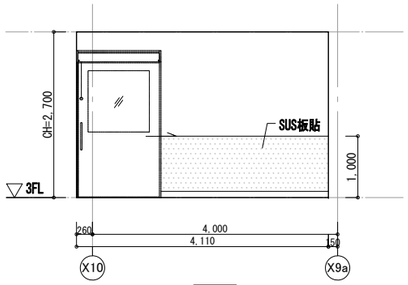


配膳室3B 南

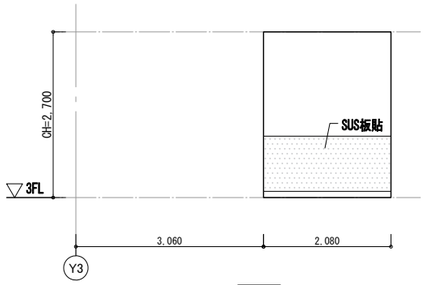


西

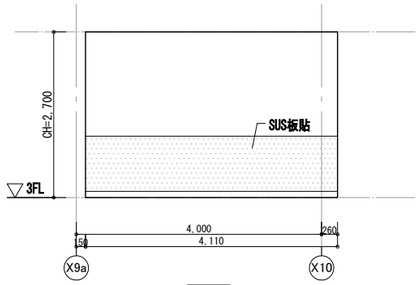


北

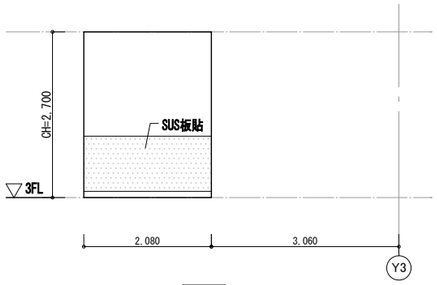


東

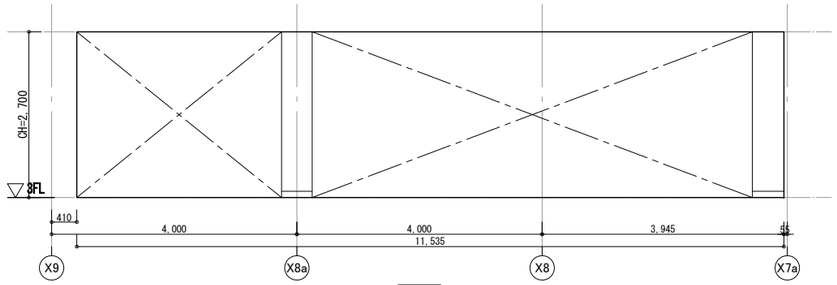


多目的スペース(小4) 南

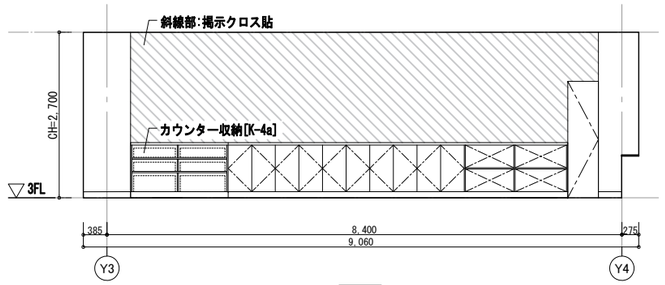

西

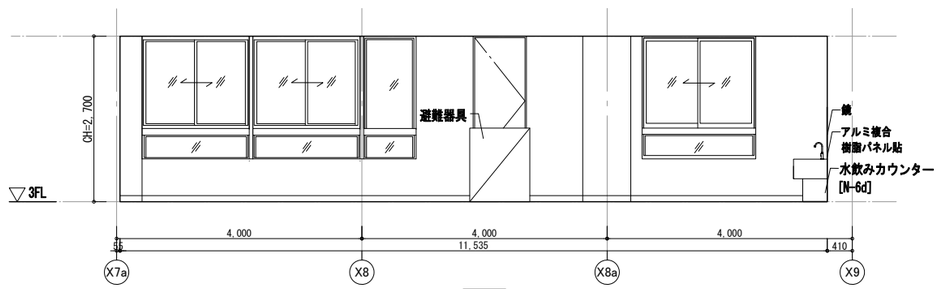

多目的スペース(小4) 北

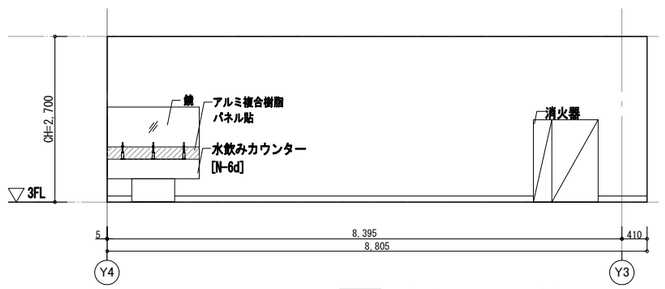

東

別紙（回答No.24）

草階・コードアーキテクツ設計共同企業体
代表者　株式会社　草階建築創作所
管理建築士　金谷　修
一級建築士登録番号　第３０４３４２号

建築士登録
一級建築士　第208664号
設備一級建築士　第3215号
佐藤　幸喜
設備関係規定の法適合確認者

建築士登録
一級建築士　第167545号
構造一級建築士　第536号
三浦　伸
構造関係規定の法適合確認者

作図


図面名称_DRAWING TITLE
展開図41 (3F)


縮尺_SCALE
A1＝1:50
A3＝1:100

日付_DATE
2026(R8).09.03


図面番号_No.
－
A-017
41

工事名称_PROJECT
秋田南中学校・築山小学校・中通小学校併設校建築工事

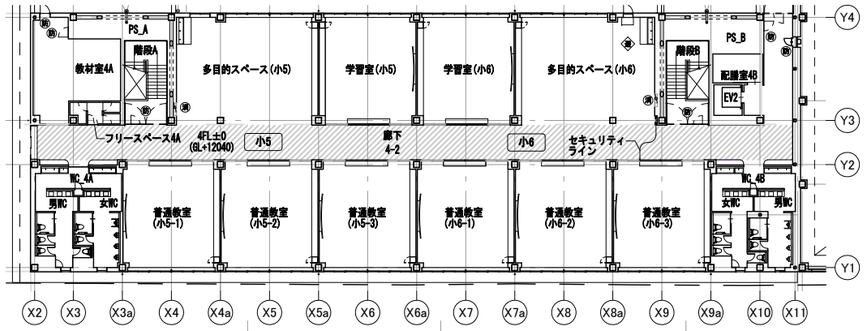


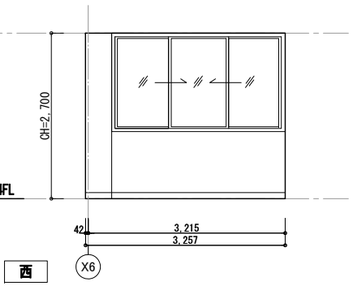


廊下4-2 西

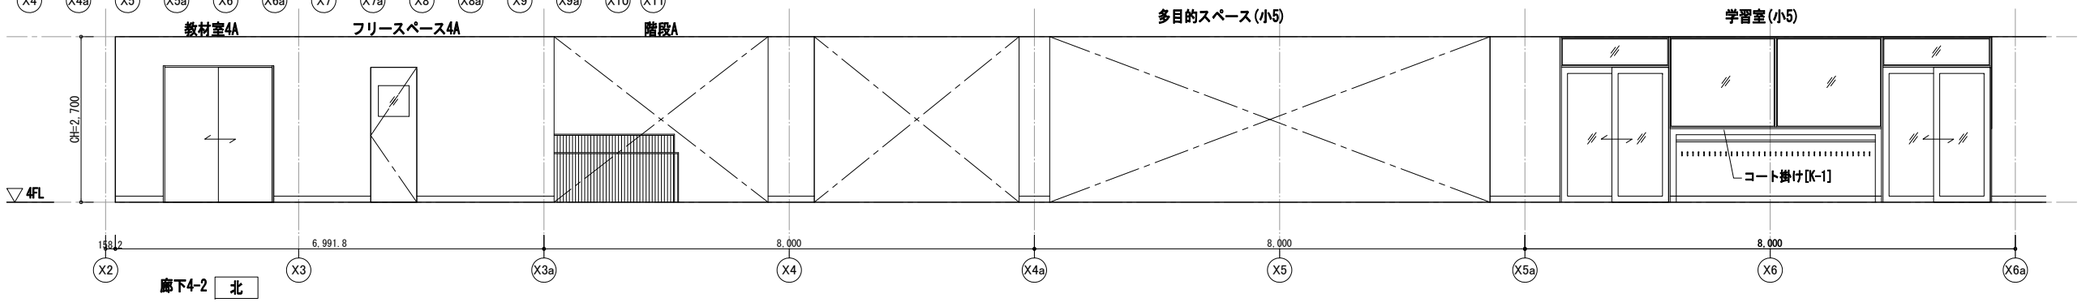


廊下4-2 北

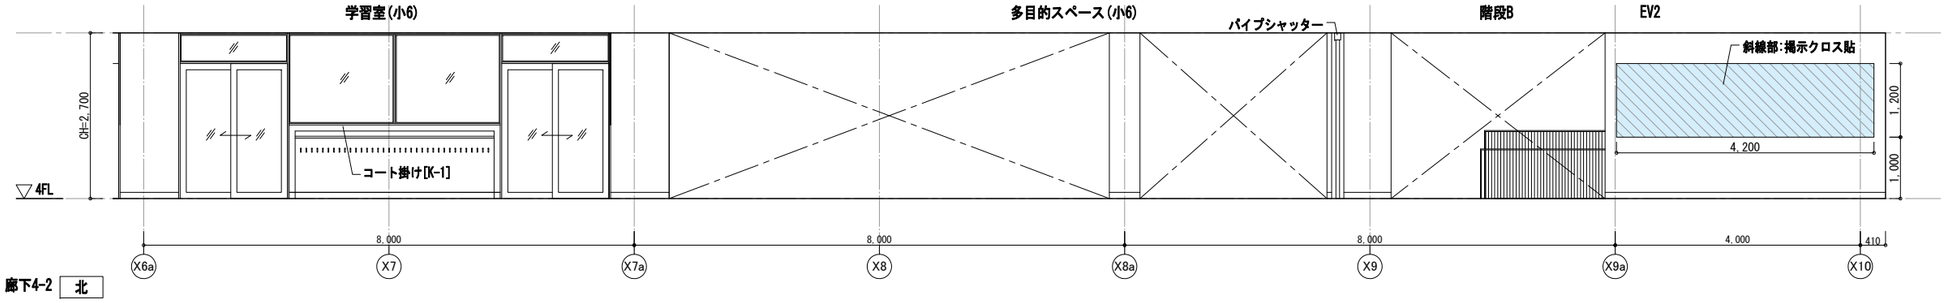

廊下4-2 北

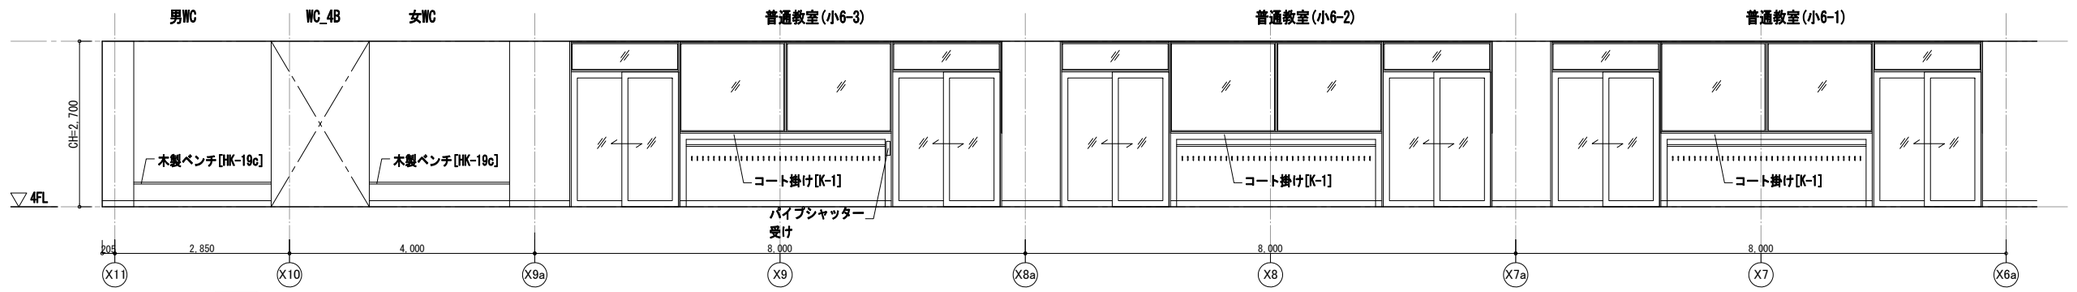

廊下4-2 南

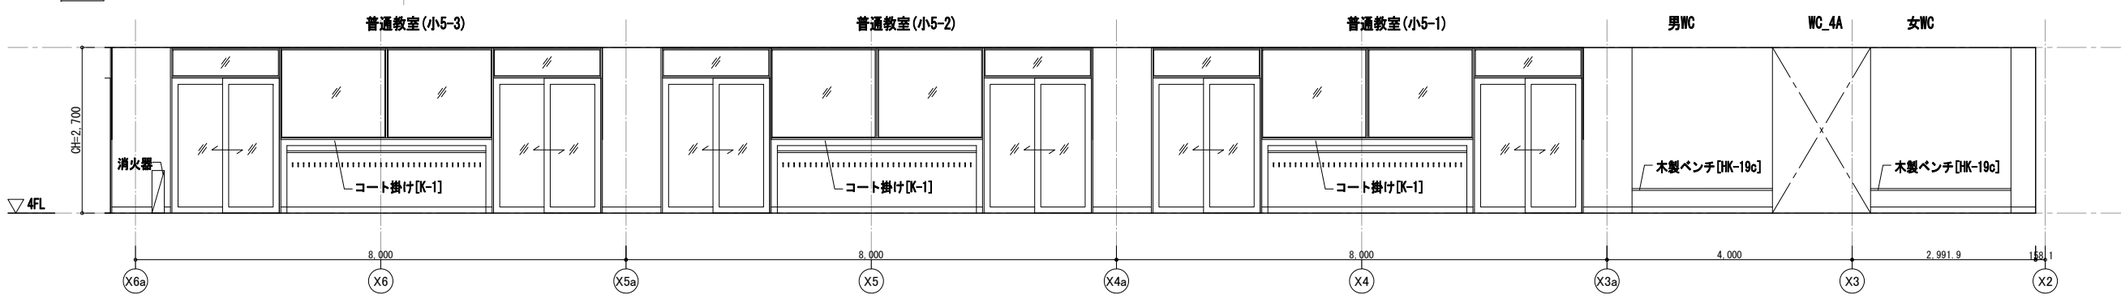


廊下4-2 南

別紙（回答No.24）


草階・コードアーキテクツ設計共同企業体
代表者　株式会社　草階建築創作所
管理建築士　金谷　修
一級建築士登録番号　第３０４３４２号


建築士登録 一級建築士　第208664号 設備一級建築士　第3215号 佐藤　幸喜 設備関係規定の法適合確認者	建築士登録 一級建築士　第167545号 構造一級建築士　第536号 三浦　伸 構造関係規定の法適合確認者	作図	図面名称_DRAWING TITLE 展開図44 (4F)	縮尺_SCALE A1＝1:50 A3＝1:100	日付_DATE 2026(R8).09.03	図面番号_No. A-017 44

工事名称_PROJECT
秋田南中学校・築山小学校・中通小学校併設校建築工事

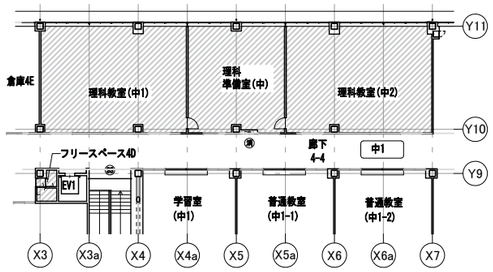


KEY PLAN

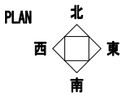


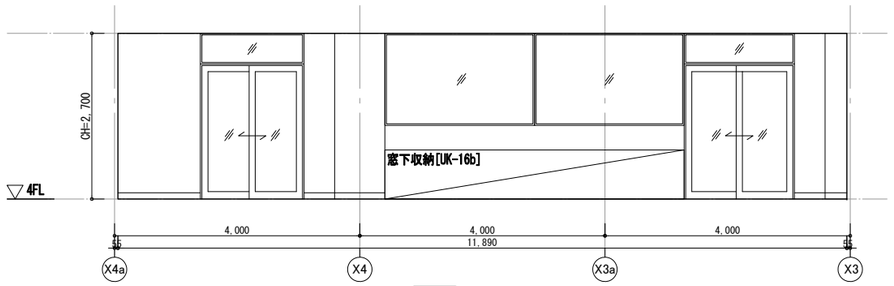


理科教室(中1) 南

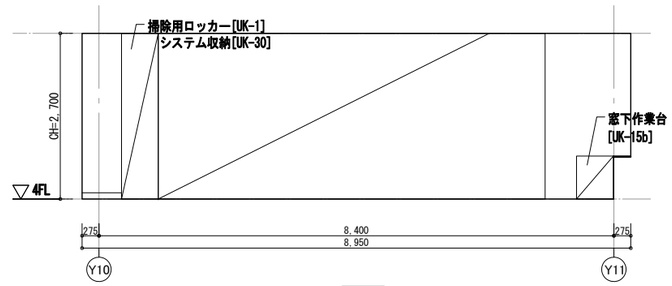


西

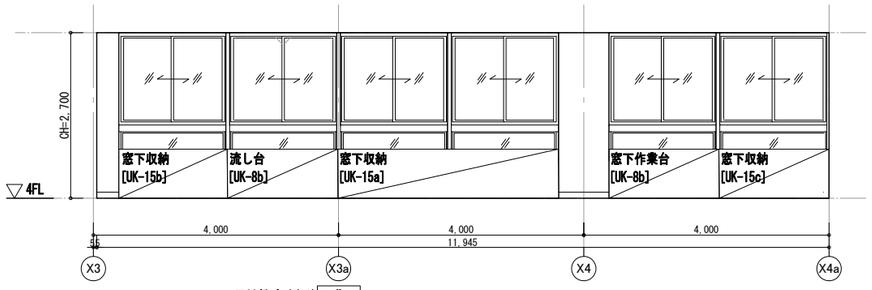


理科教室(中1) 北

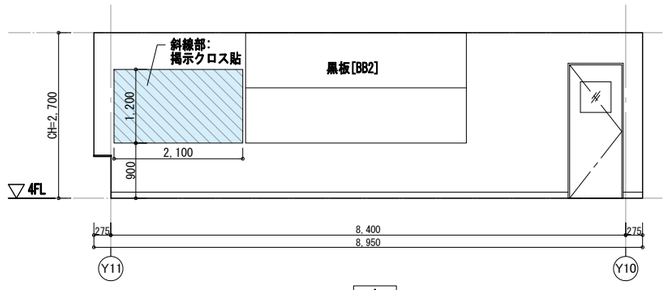


東

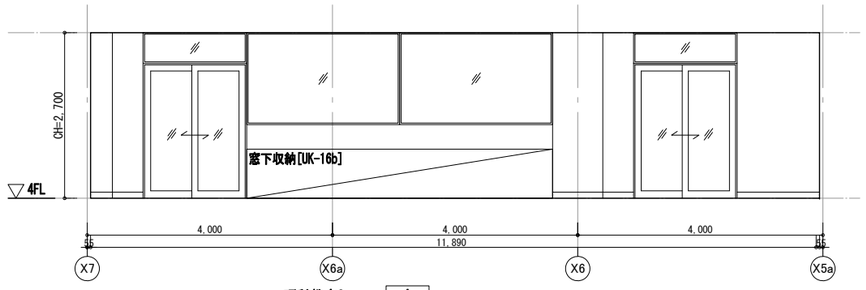


理科教室2 南

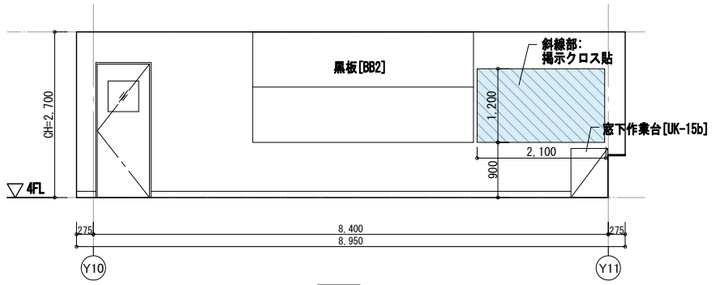


理科教室(中2) 西

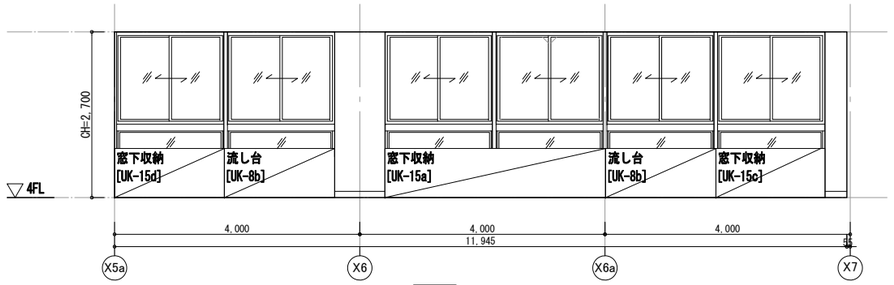


北

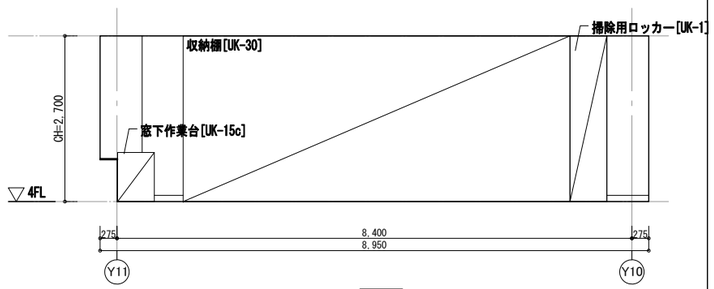


東

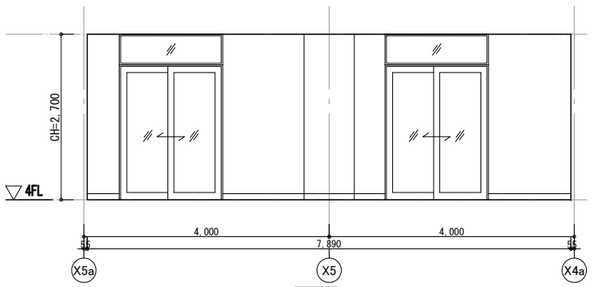


理科準備室(中) 南

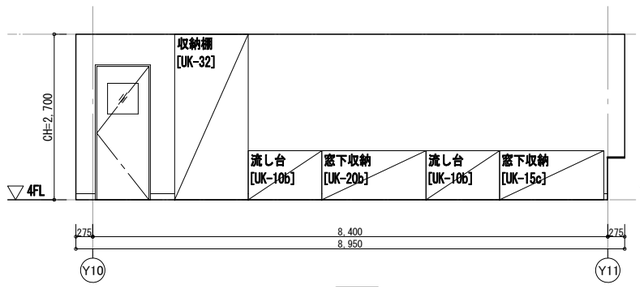


西

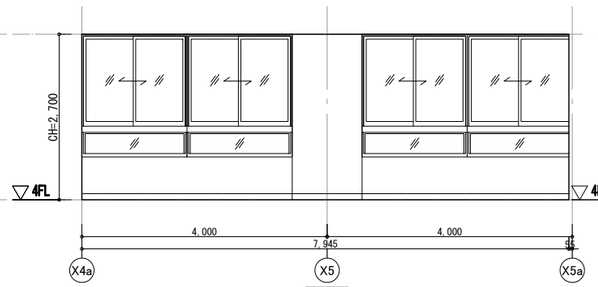


北

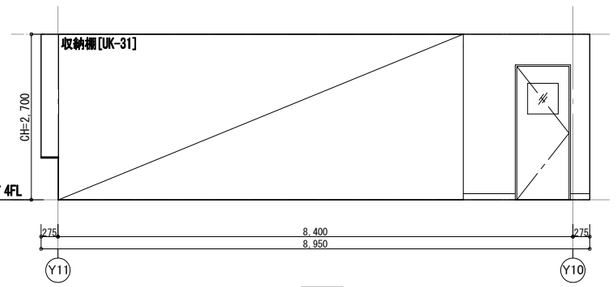


東

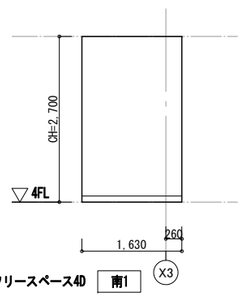


フリースペース4D 南1

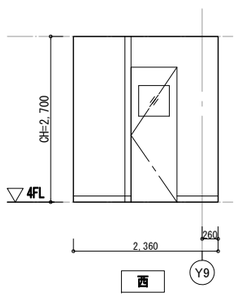


西

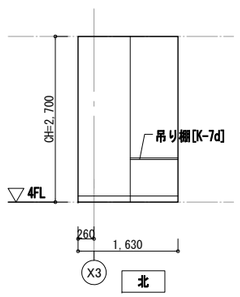


北

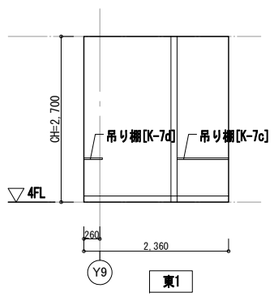

東1

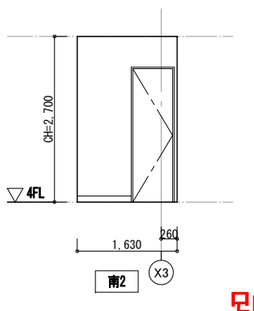

南2

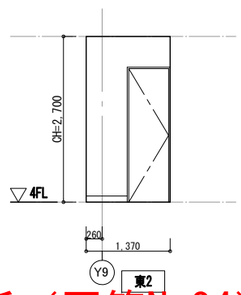

東2

別紙（回答No.24）

草階・コードアーキテクツ設計共同企業体
代表者　株式会社　草階建築創作所
管理建築士　金谷　修
一級建築士登録番号　第３０４３４２号

建築士登録
一級建築士　第208664号
設備一級建築士　第3215号
佐藤　幸喜
設備関係規定の法適合確認者

建築士登録
一級建築士　第167545号
構造一級建築士　第536号
三浦　伸
構造関係規定の法適合確認者

作図


図面名称_DRAWING TITLE
展開図46（4F）

縮尺_SCALE
A1＝1:50
A3＝1:100


日付_DATE
2026(R8).09.03

工事名称_PROJECT
秋田南中学校・築山小学校・中通小学校併設校建築工事


図面番号_No.
－
A-017
46

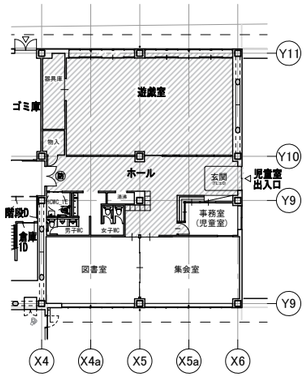


KEY PLAN 北 西 東 南

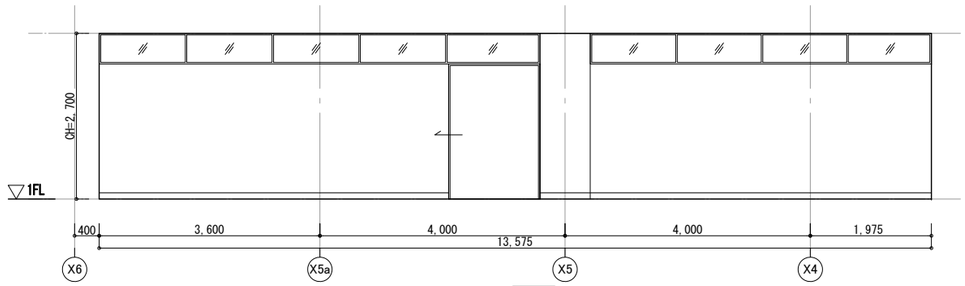


遊戯室 南

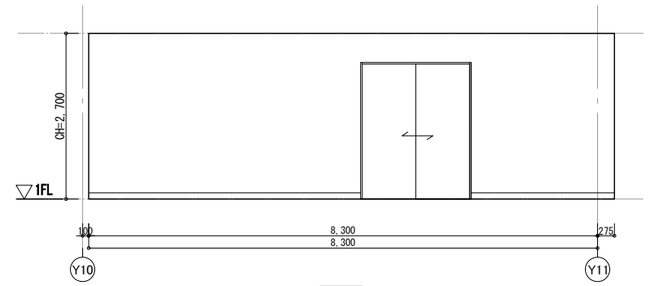


西

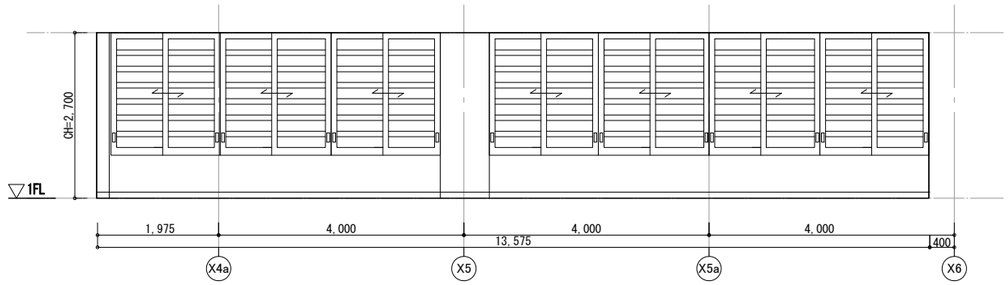


遊戯室 北

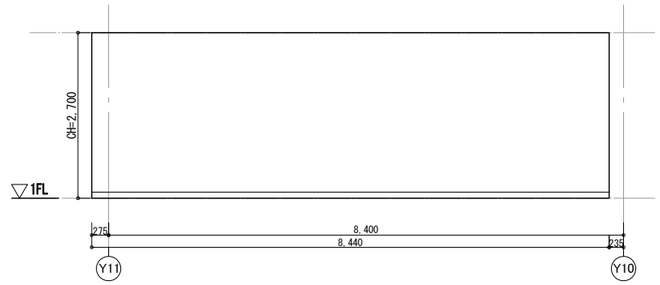


東

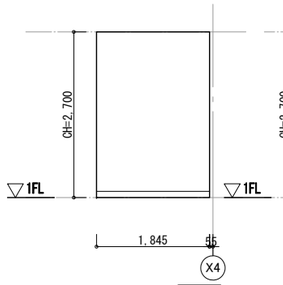


児童室器具庫 南

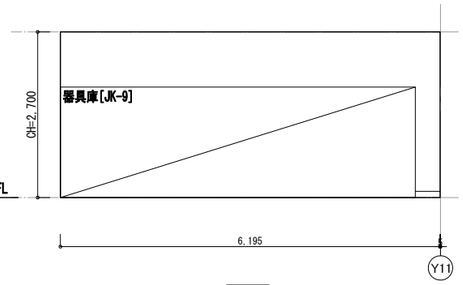


西

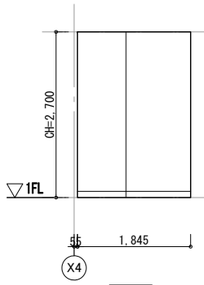


北

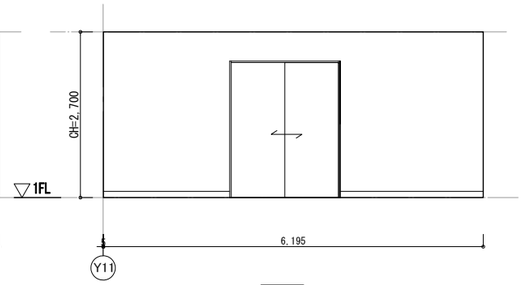


東

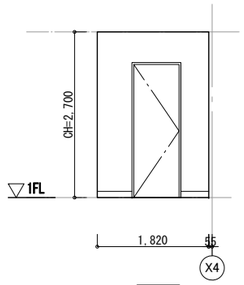


児童室物入 南

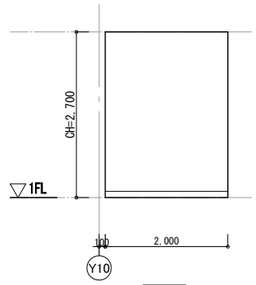


西

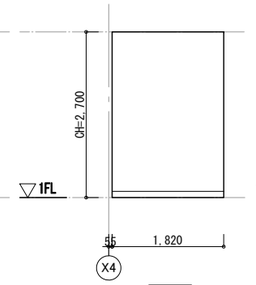


北

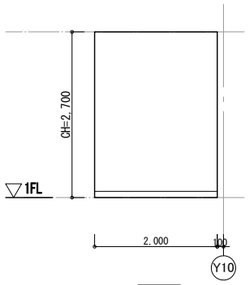


東

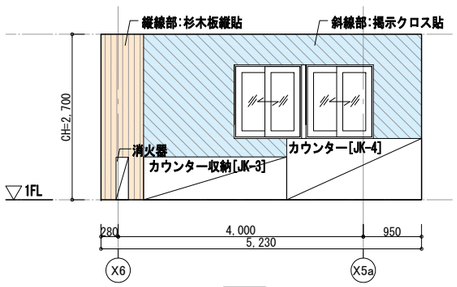


児童室ホール 南1

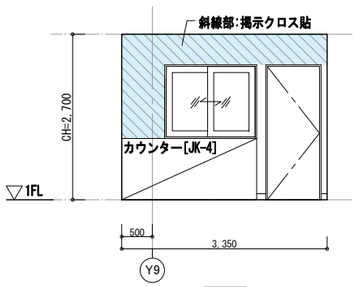


東1

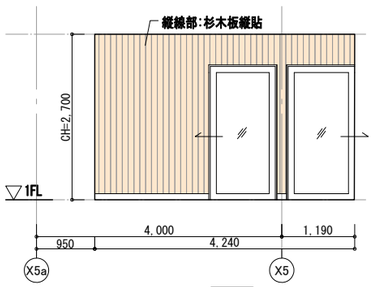


南2

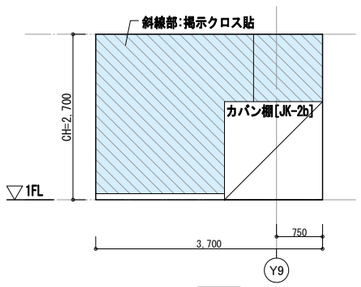


西1

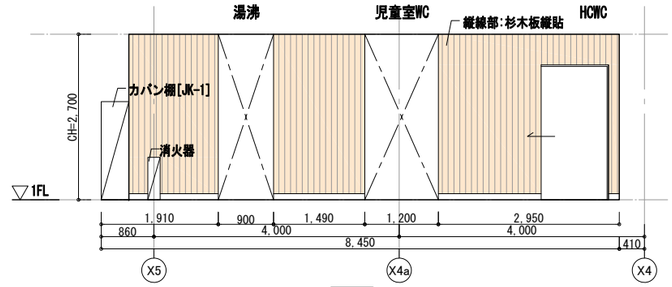


南3

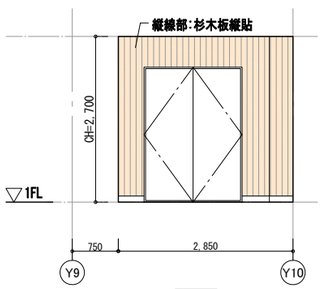

児童室ホール 西2

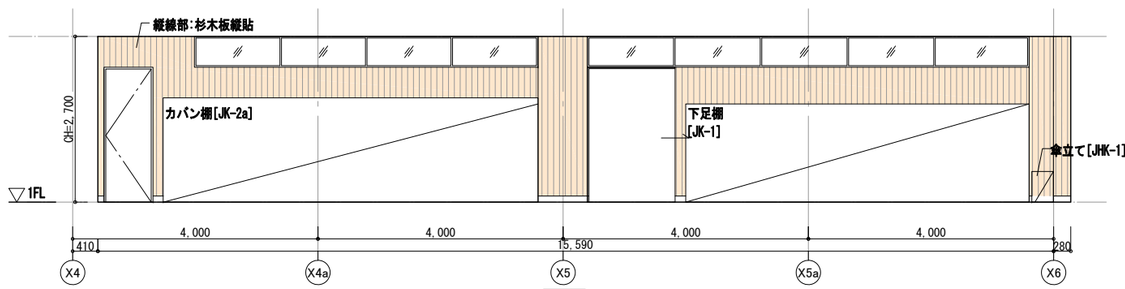

北1

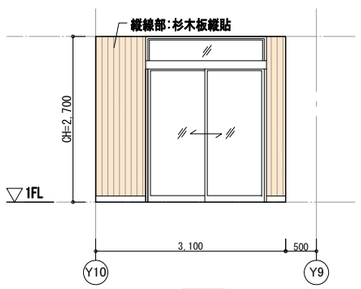

東2

別紙（回答No.28）

草階・コードアーキテクツ設計共同企業体
代表者　株式会社　草階建築創作所
管理建築士　金谷　修
一級建築士登録番号　第３０４３４２号

建築士登録
一級建築士　第208664号
設備一級建築士　第3215号
佐藤　幸喜
設備関係規定の法適合確認者

建築士登録
一級建築士　第167545号
構造一級建築士　第536号
三浦　伸
構造関係規定の法適合確認者

作図


図面名称_DRAWING TITLE
展開図11（1F）

縮尺_SCALE
A1＝1:50
A3＝1:100


日付_DATE
2026(R8).09.03

図面番号_No.
－
A-017
11


工事名称_PROJECT
秋田南中学校・築山小学校・中通小学校併設校建築工事

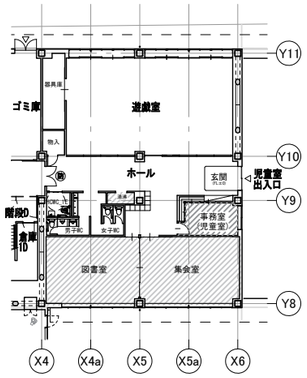


KEY PLAN 北 西 東 南

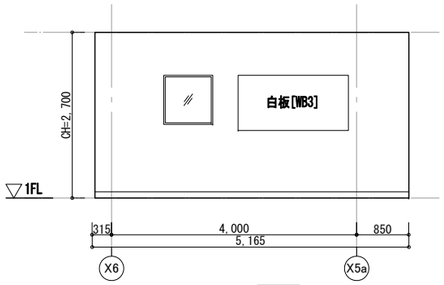


事務室(児童室) 南

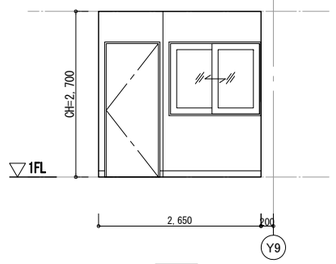


西

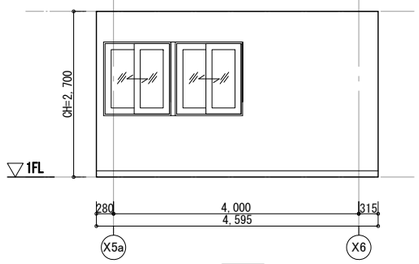


北

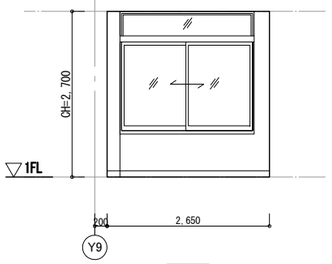


東

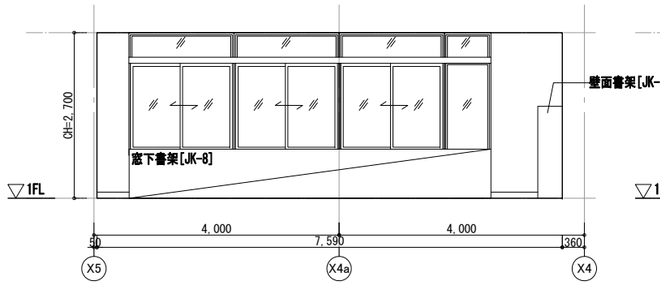


児童室図書室 南

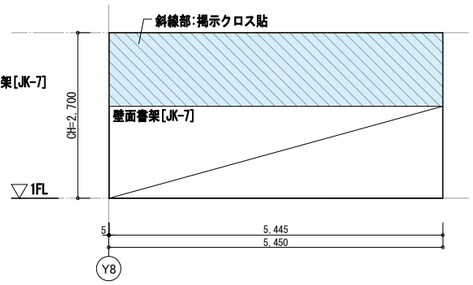


西

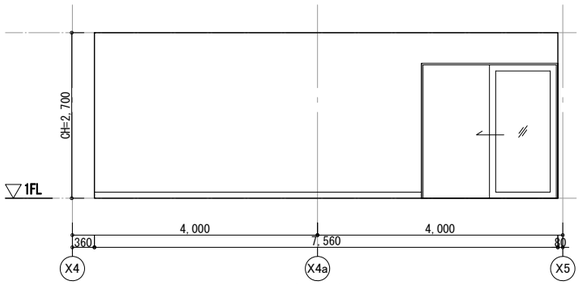


北

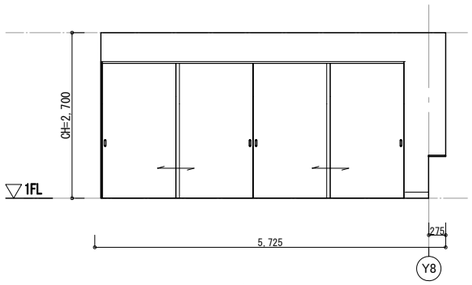


東

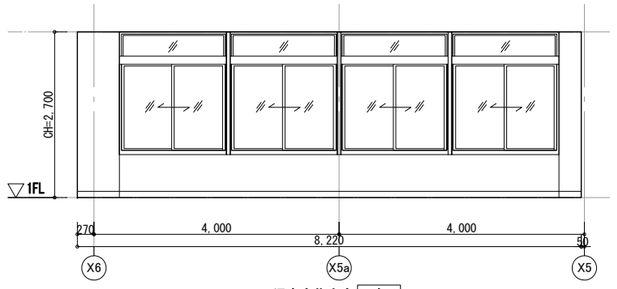


児童室集会室 南

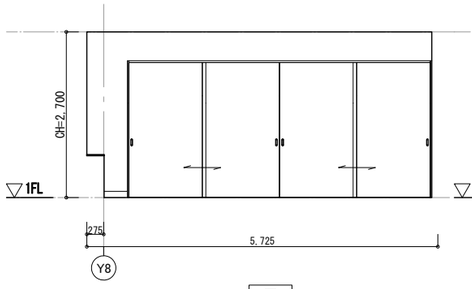


西

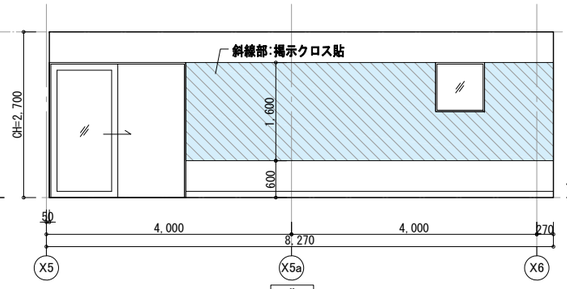


北

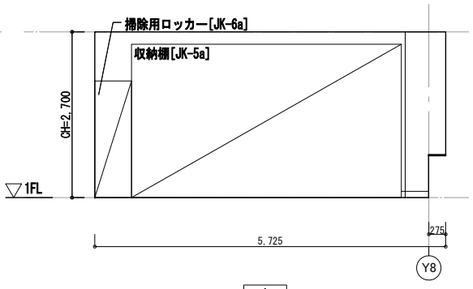


東

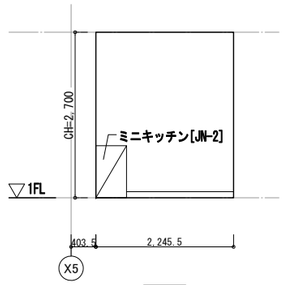


児童室湯沸 南

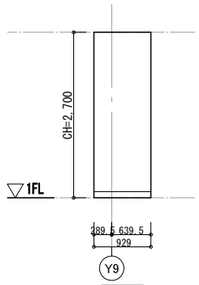

西

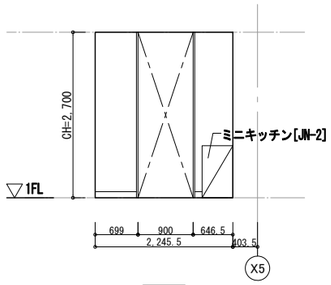

北

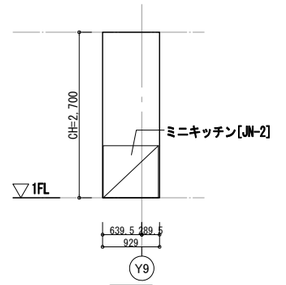

東

別紙（回答No.28）

草階・コードアーキテクツ設計共同企業体
代表者　株式会社　草階建築創作所
管理建築士　金谷　修
一級建築士登録番号　第３０４３４２号

建築士登録
一級建築士　第208664号
設備一級建築士　第3215号
佐藤　幸喜
設備関係規定の法適合確認者

建築士登録
一級建築士　第167545号
構造一級建築士　第536号
三浦　伸
構造関係規定の法適合確認者

作図

図面名称_DRAWING TITLE
展開図12 (1F)

縮尺_SCALE
A1＝1:50
A3＝1:100

日付_DATE
2026(R8).09.03

図面番号_No.
－
A-017
12

工事名称_PROJECT
秋田南中学校・築山小学校・中通小学校併設校建築工事