

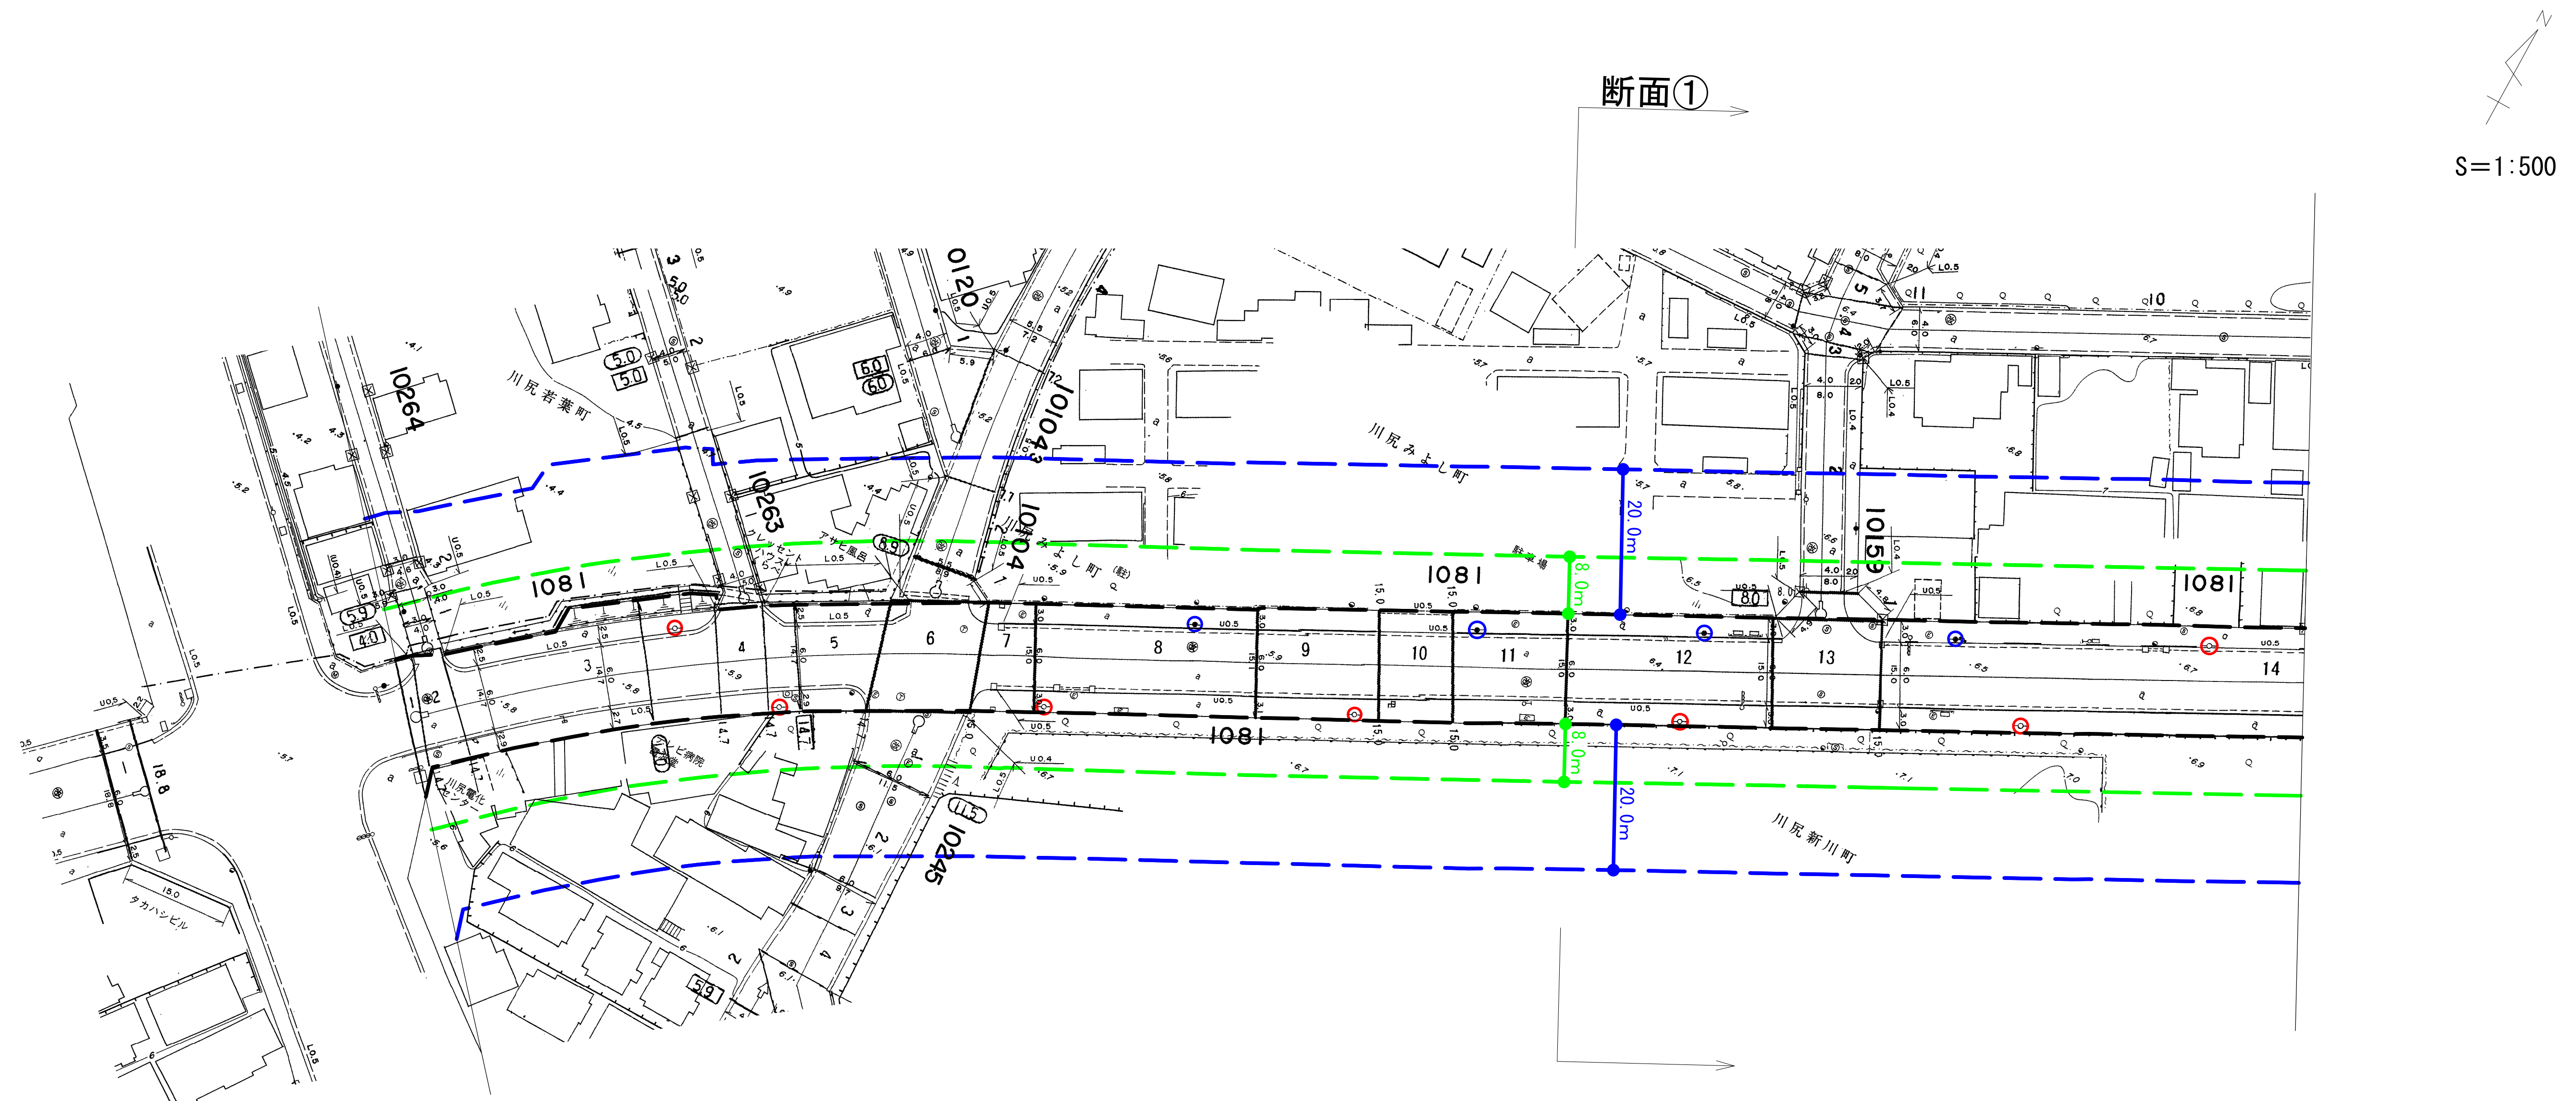


平面図 (1)

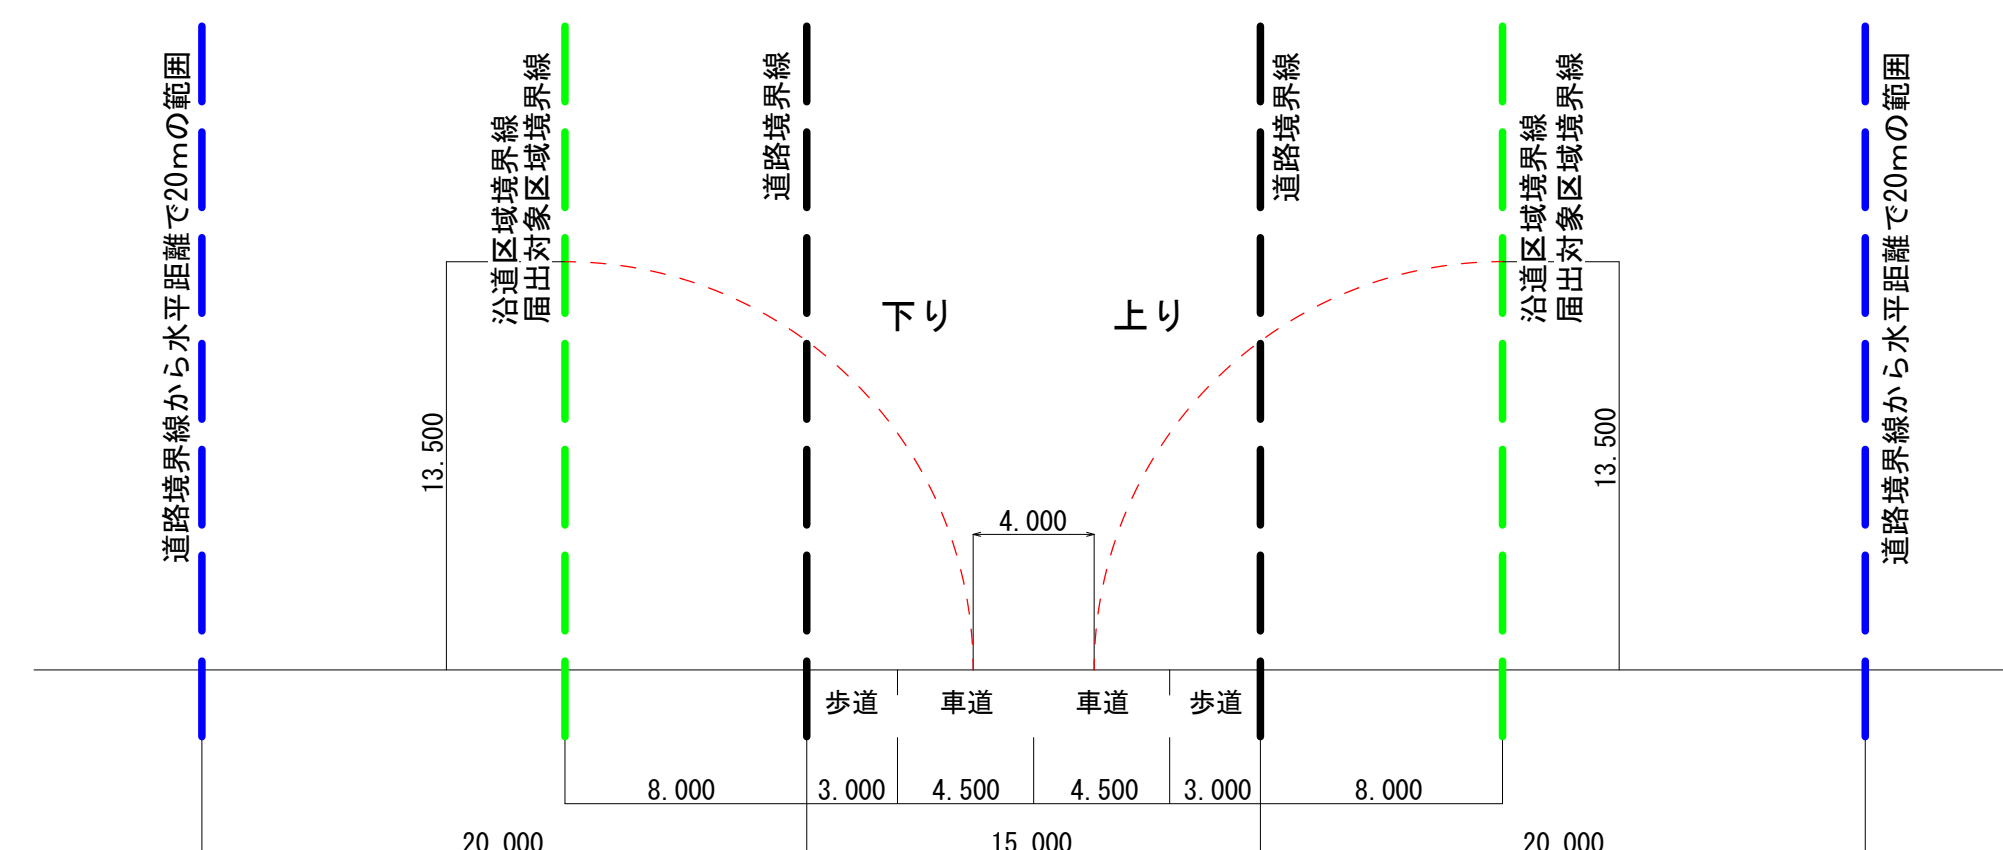

断面① 川尻総社通り線 2車線 中央分離帯：なし

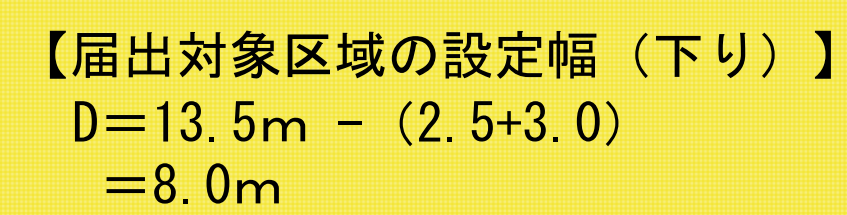


【届出対象区域の設定幅（上り）】
 $D = 13.5\text{m} - (2.5 + 3.0)$
 $= 8.0\text{m}$

凡 例	
	道路境界線から水平距離で20mの範囲
	届出対象区域境界線（沿道区域と同一）
	道路境界線
	電柱（電力）
	電柱（NTT）

平面図（2）




S=1:500

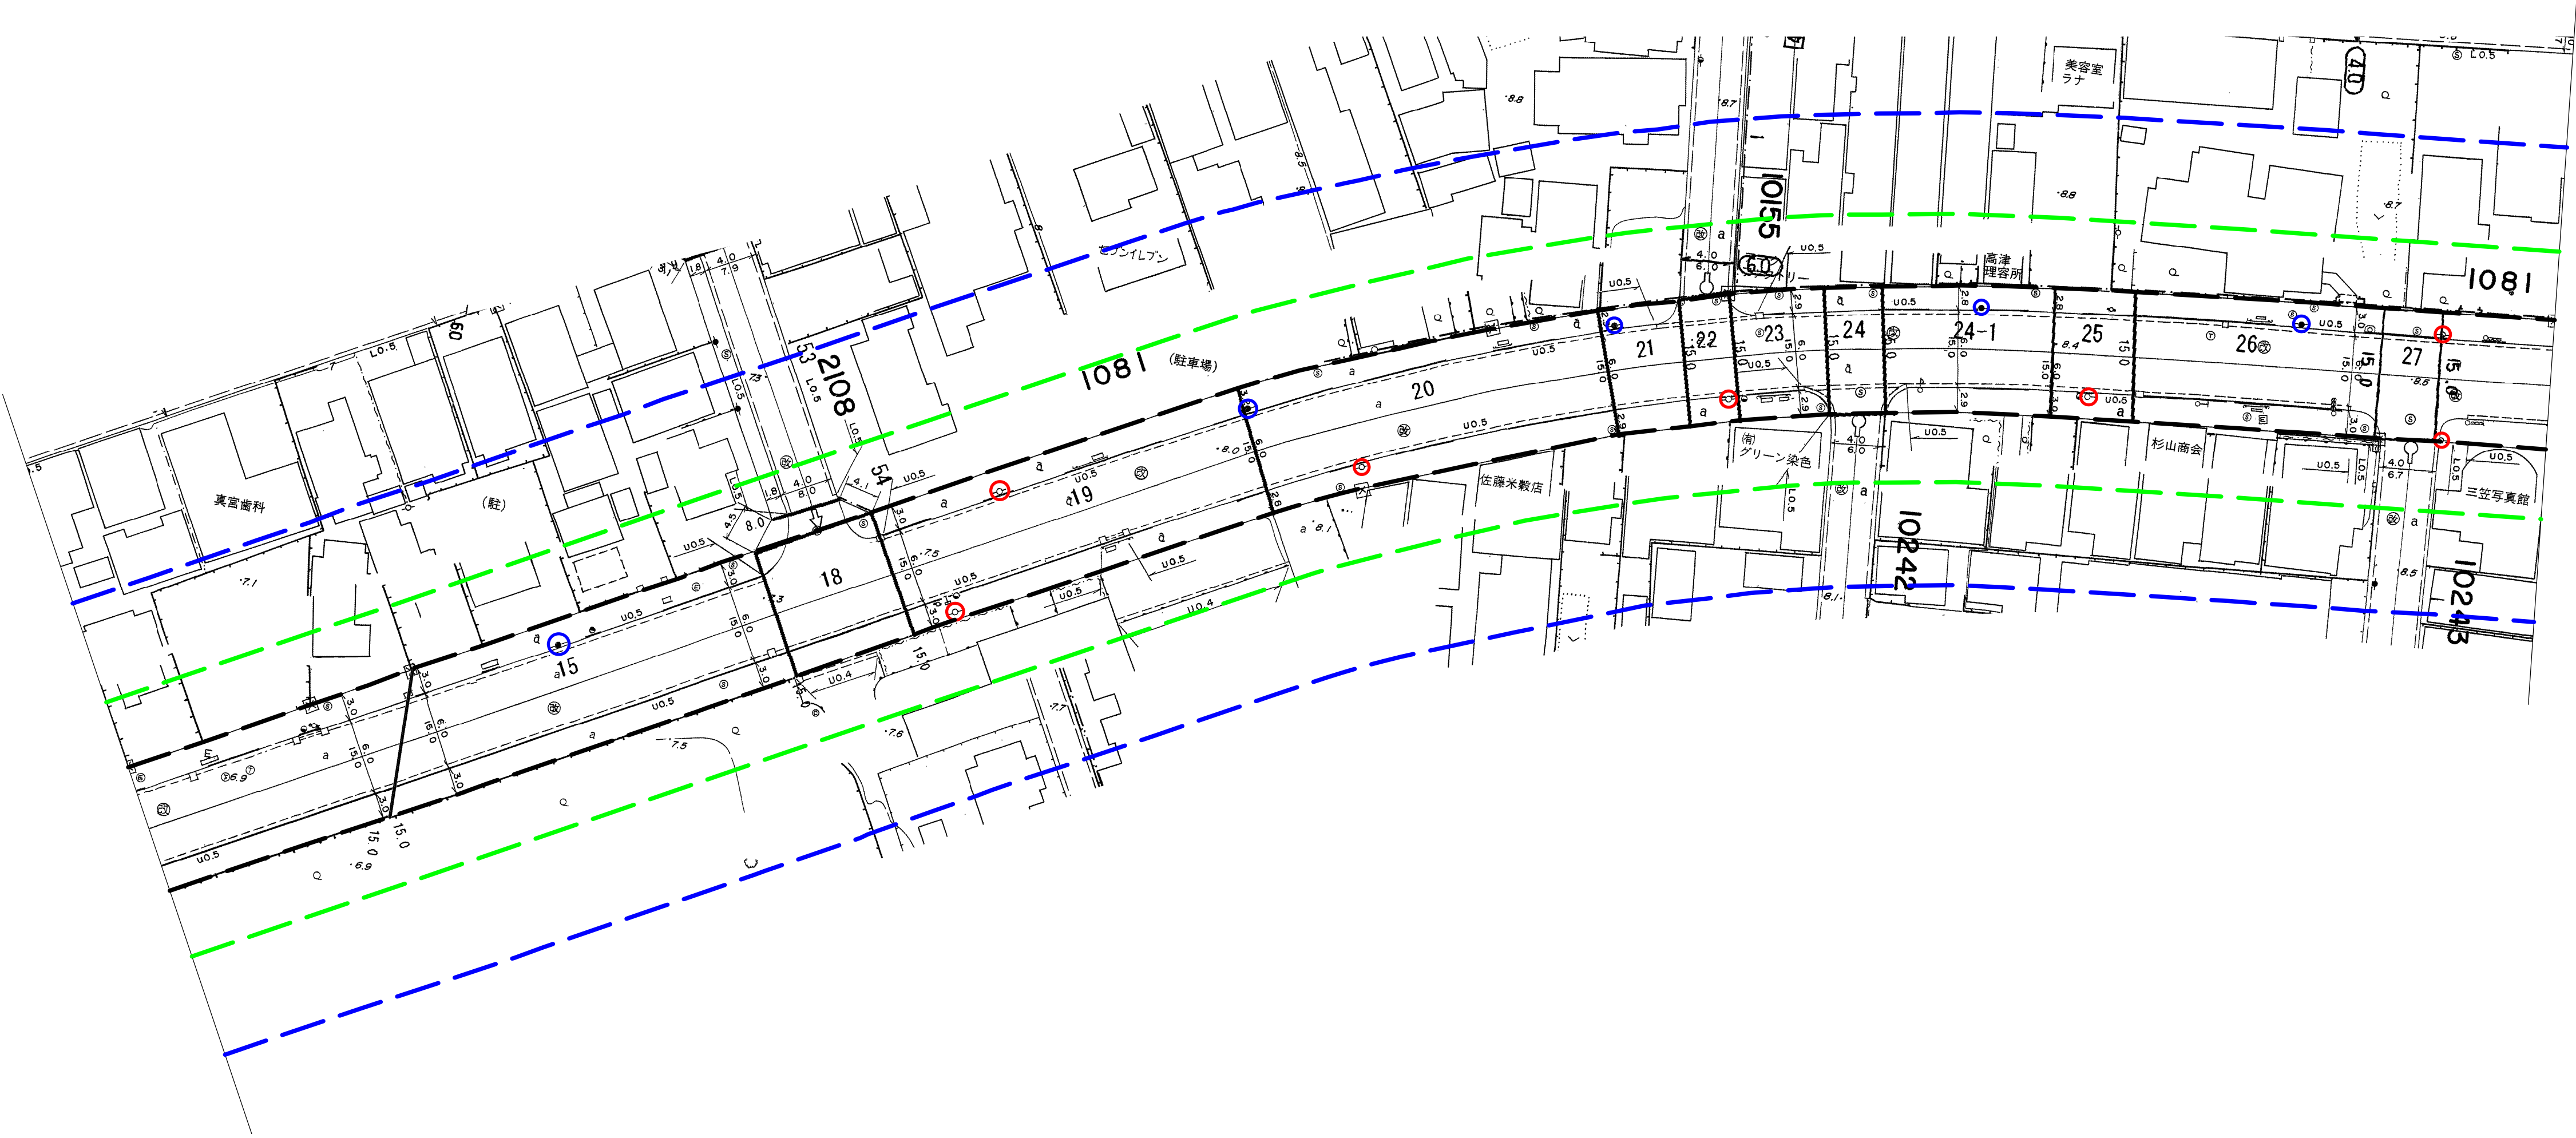

凡 例	
	道路境界線から水平距離で20mの範囲
	届出対象区域境界線（沿道区域と同一）
	道路境界線
	電柱（電力）
	電柱（NTT）


平面図 (3)

N
S=1:500

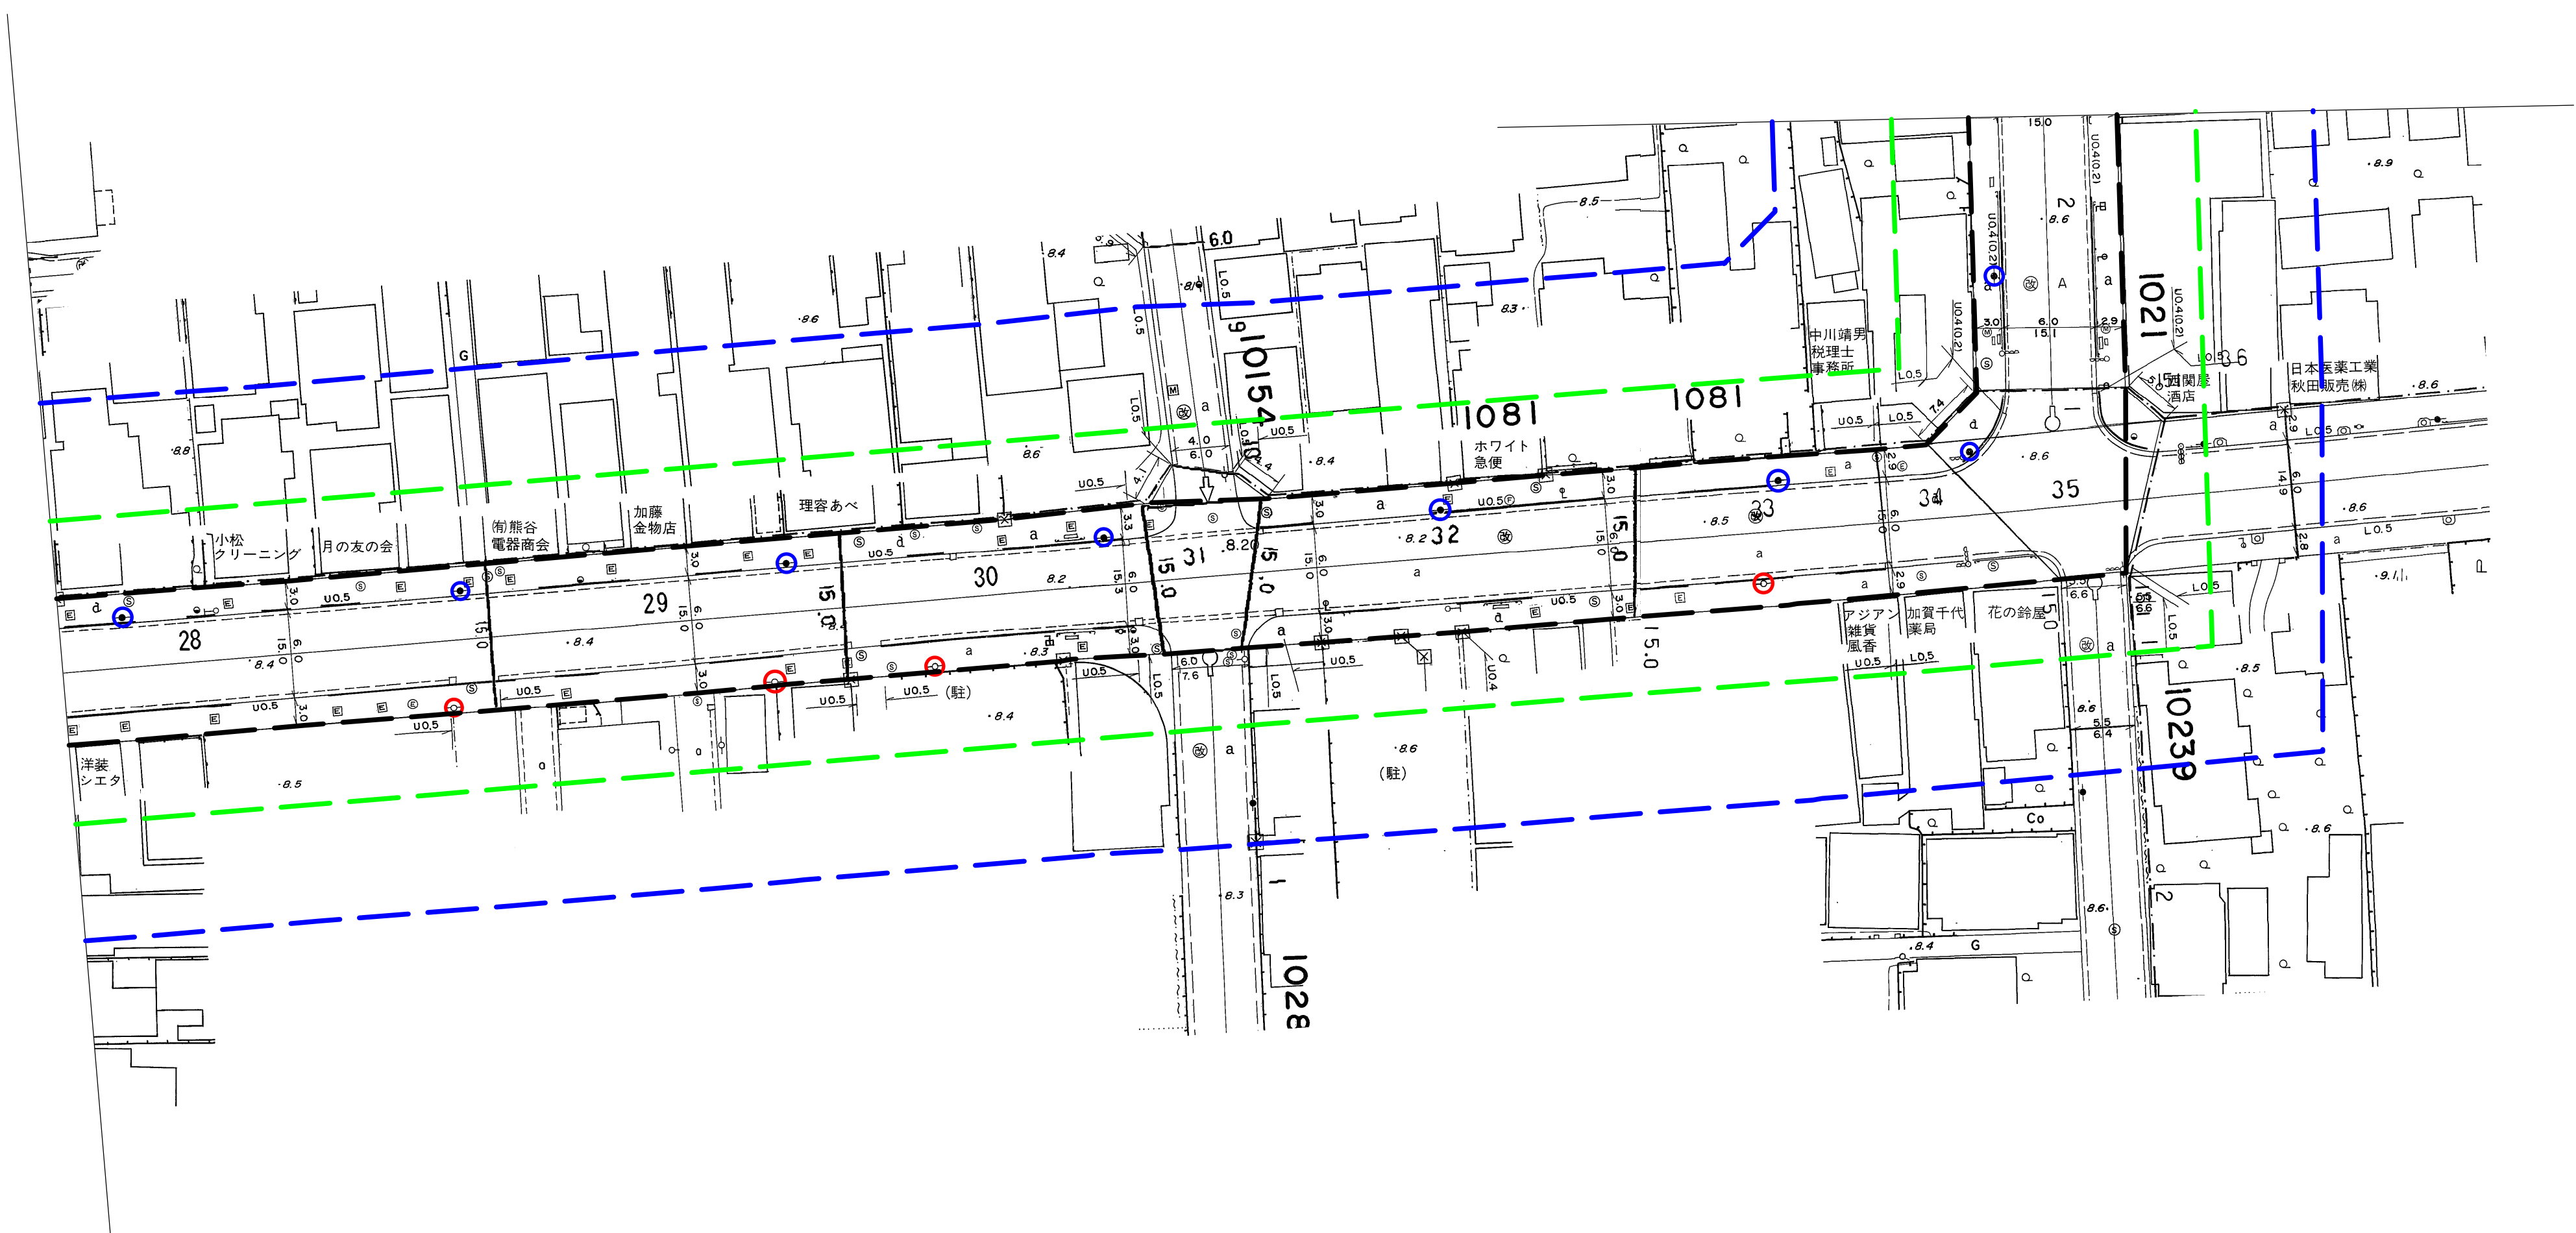


凡 例	
	道路境界線から水平距離で20mの範囲
	届出対象区域境界線（沿道区域と同一）
	道路境界線
	電柱（電力）
	電柱（NTT）

平面図（4）

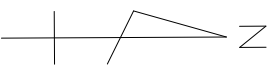


S=1:500

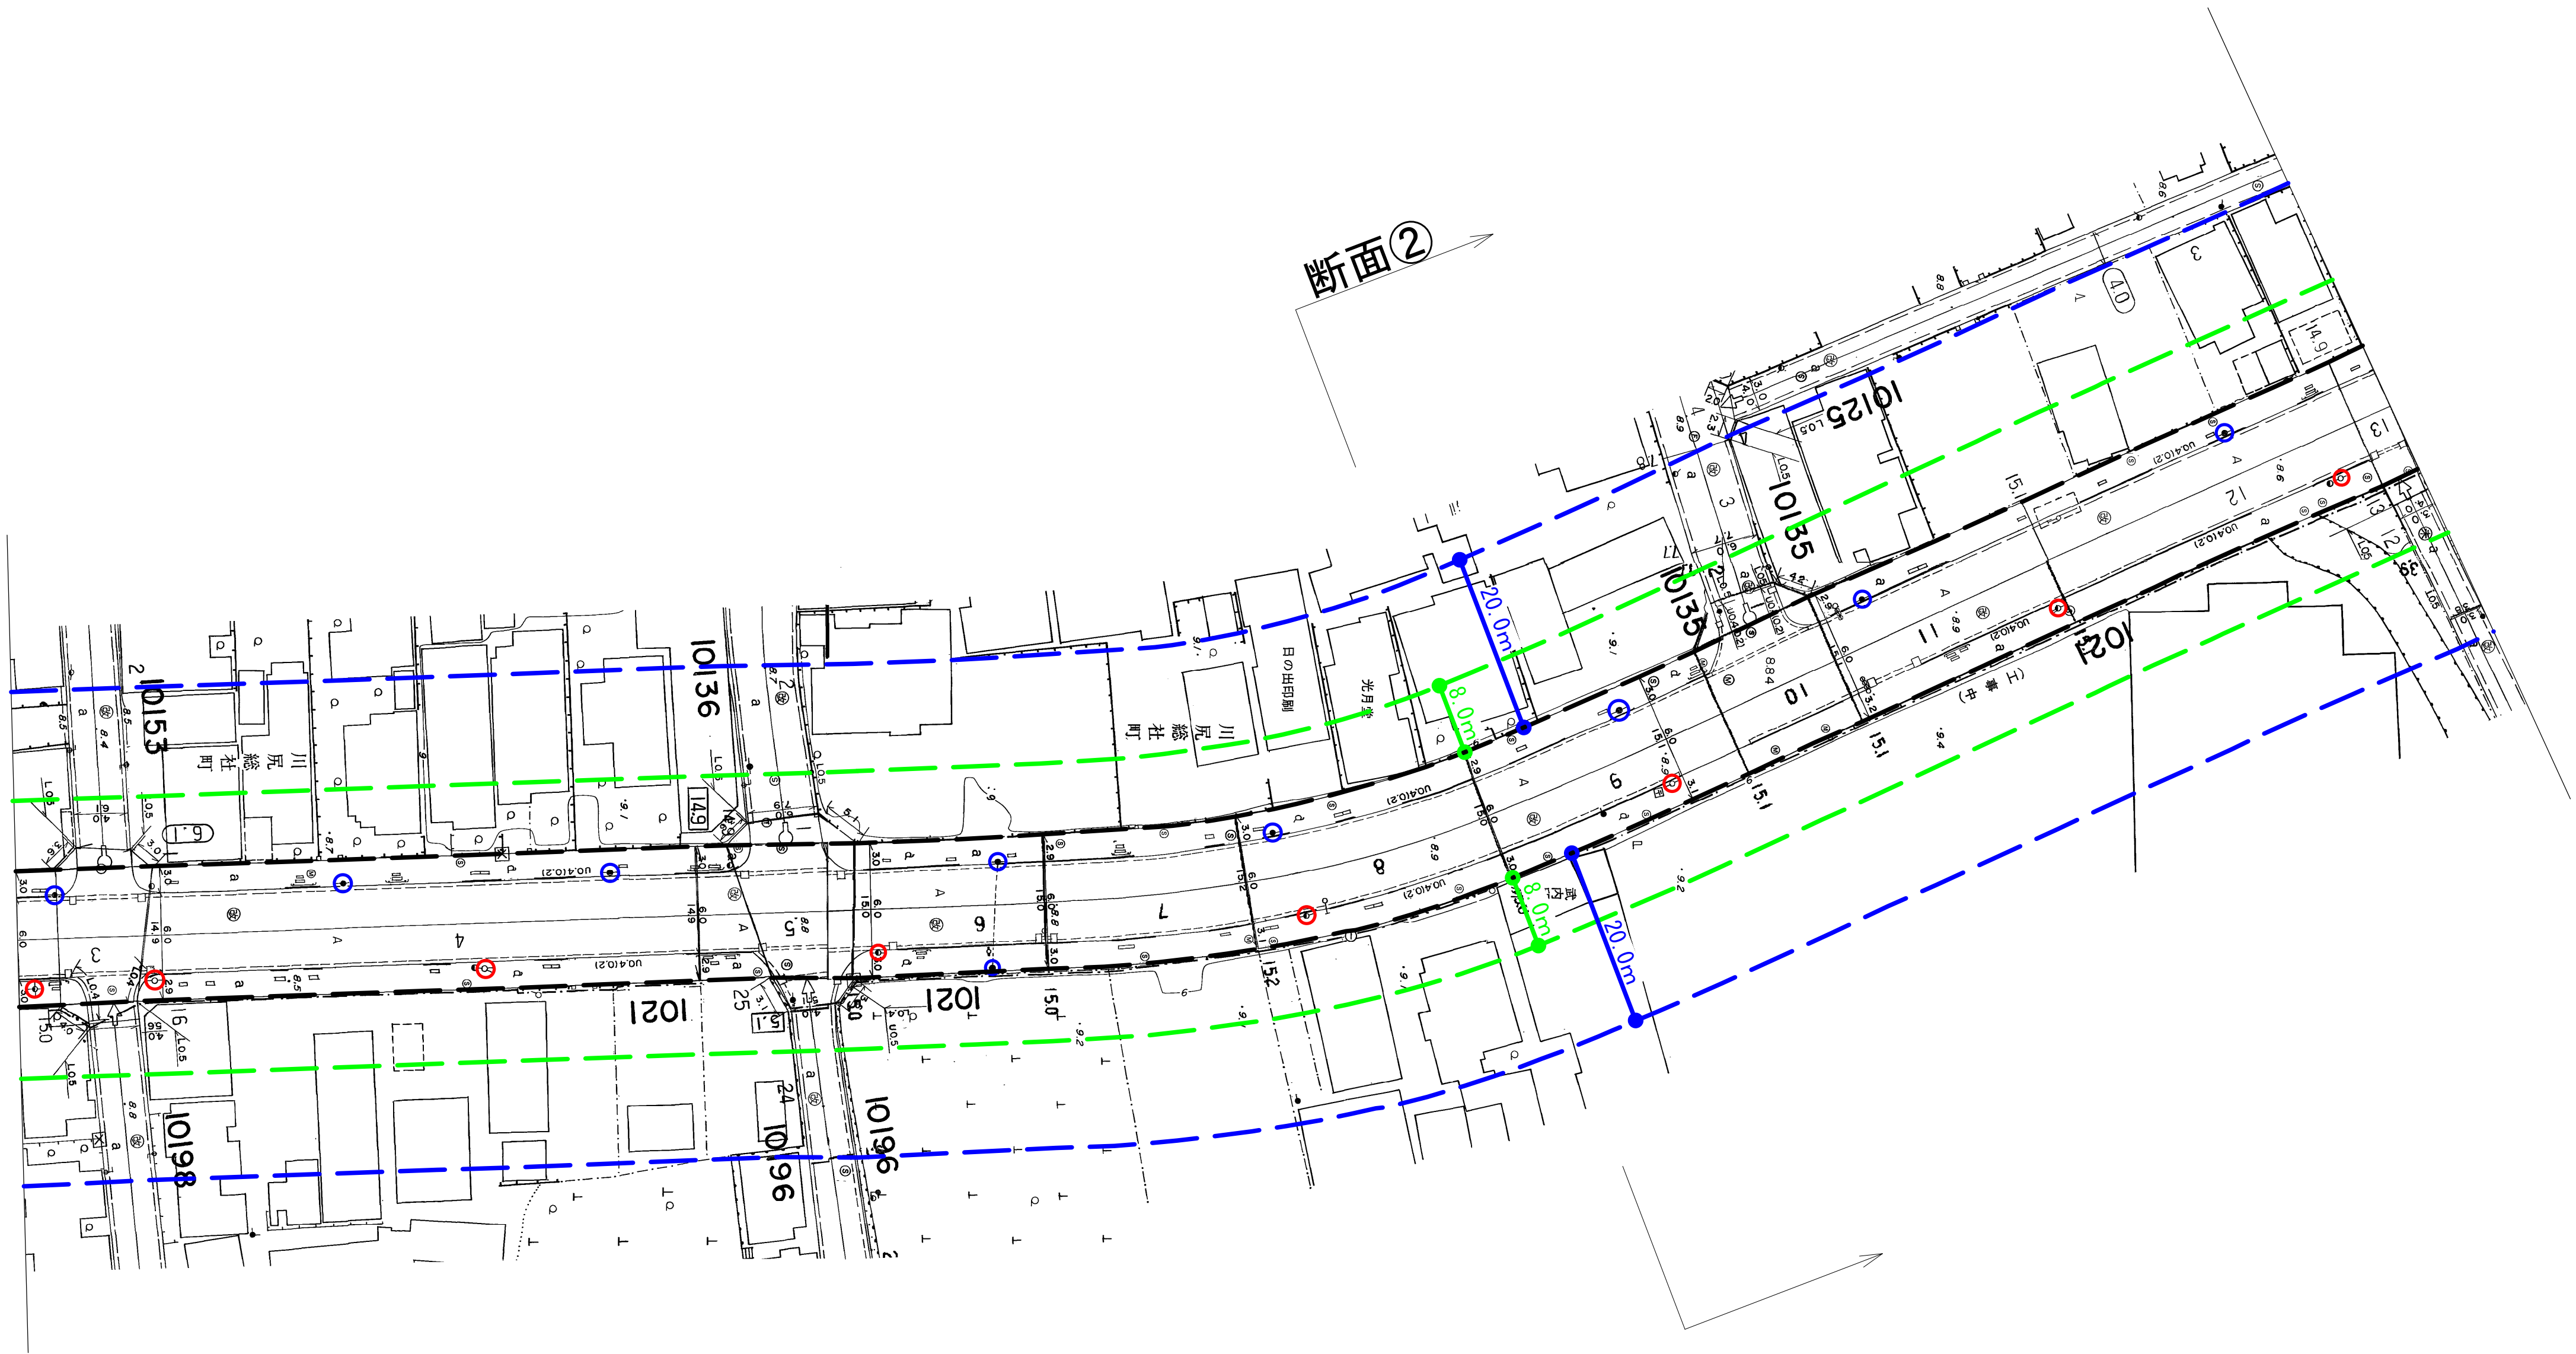

断面② 川尻八橋線 2車線 中央分離帯：なし

【届出対象区域の設定幅（下り）】
 $D=13.5\text{m} - (2.5+3.0)$
 $=8.0\text{m}$

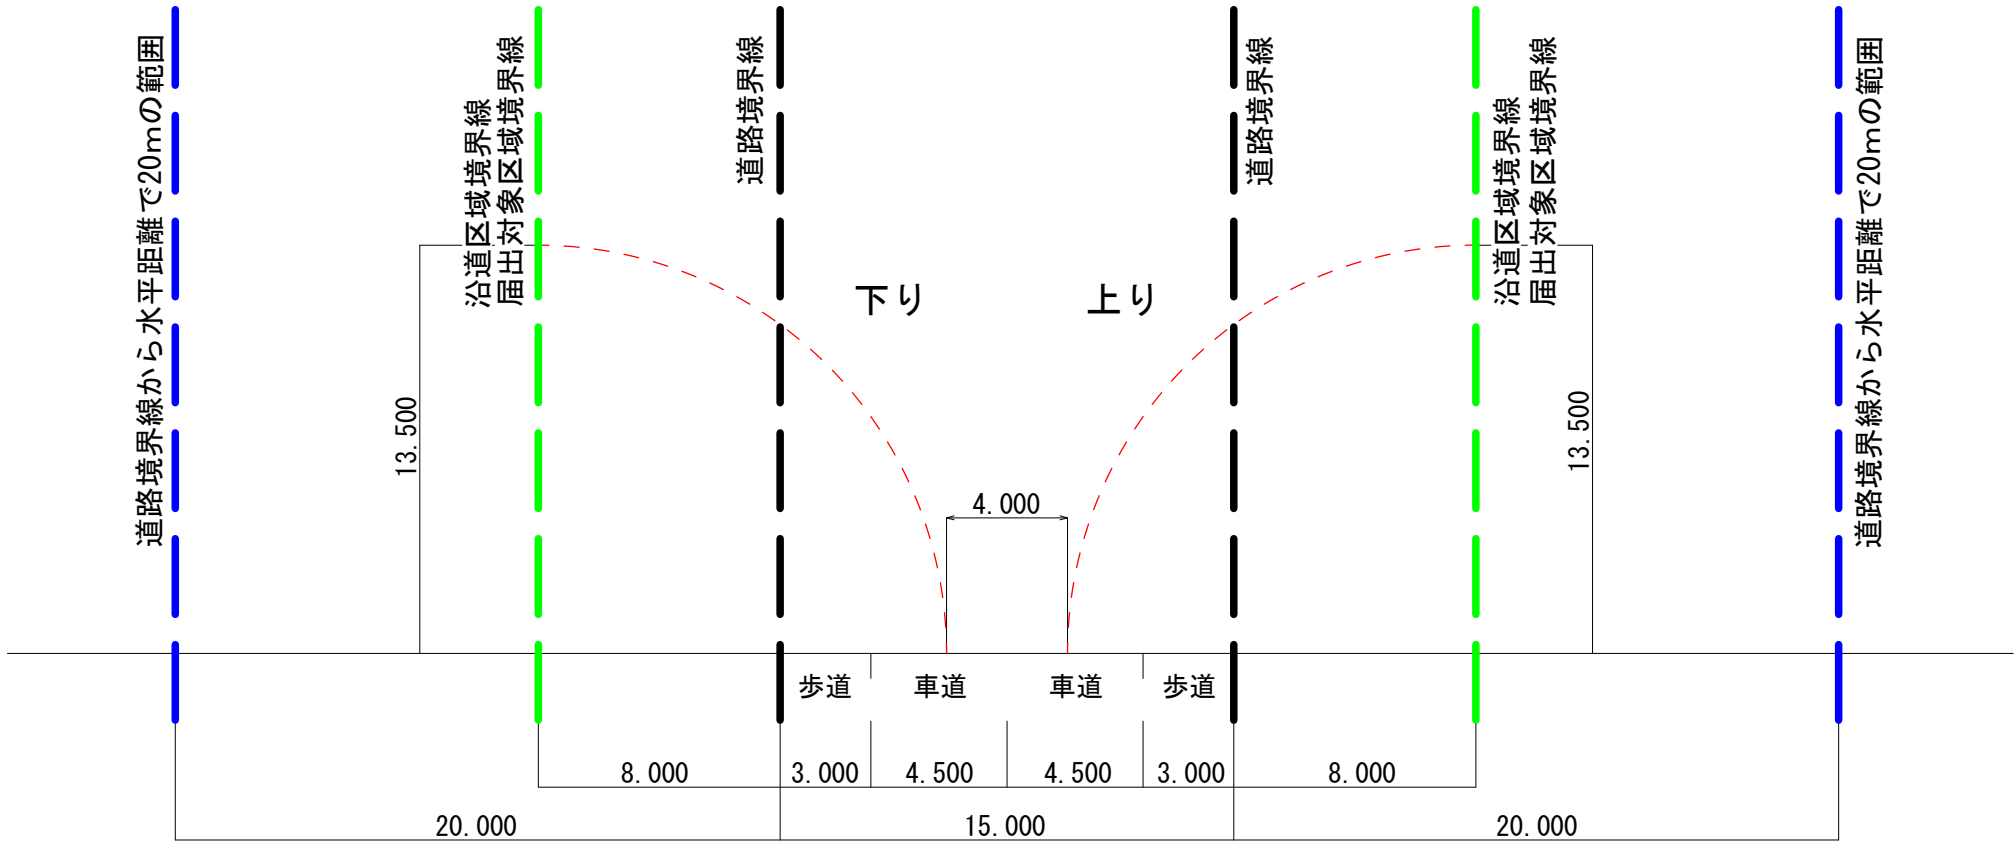

【届出対象区域の設定幅（上り）】
 $D=13.5\text{m} - (2.5+3.0)$
 $=8.0\text{m}$

凡 例	
	道路境界線から水平距離で20mの範囲
	届出対象区域境界線（沿道区域と同一）
	道路境界線
	電柱（電力）
	電柱（NTT）