



図面資料 7 - : インフラ現況図 (下水道) (新屋比内町)

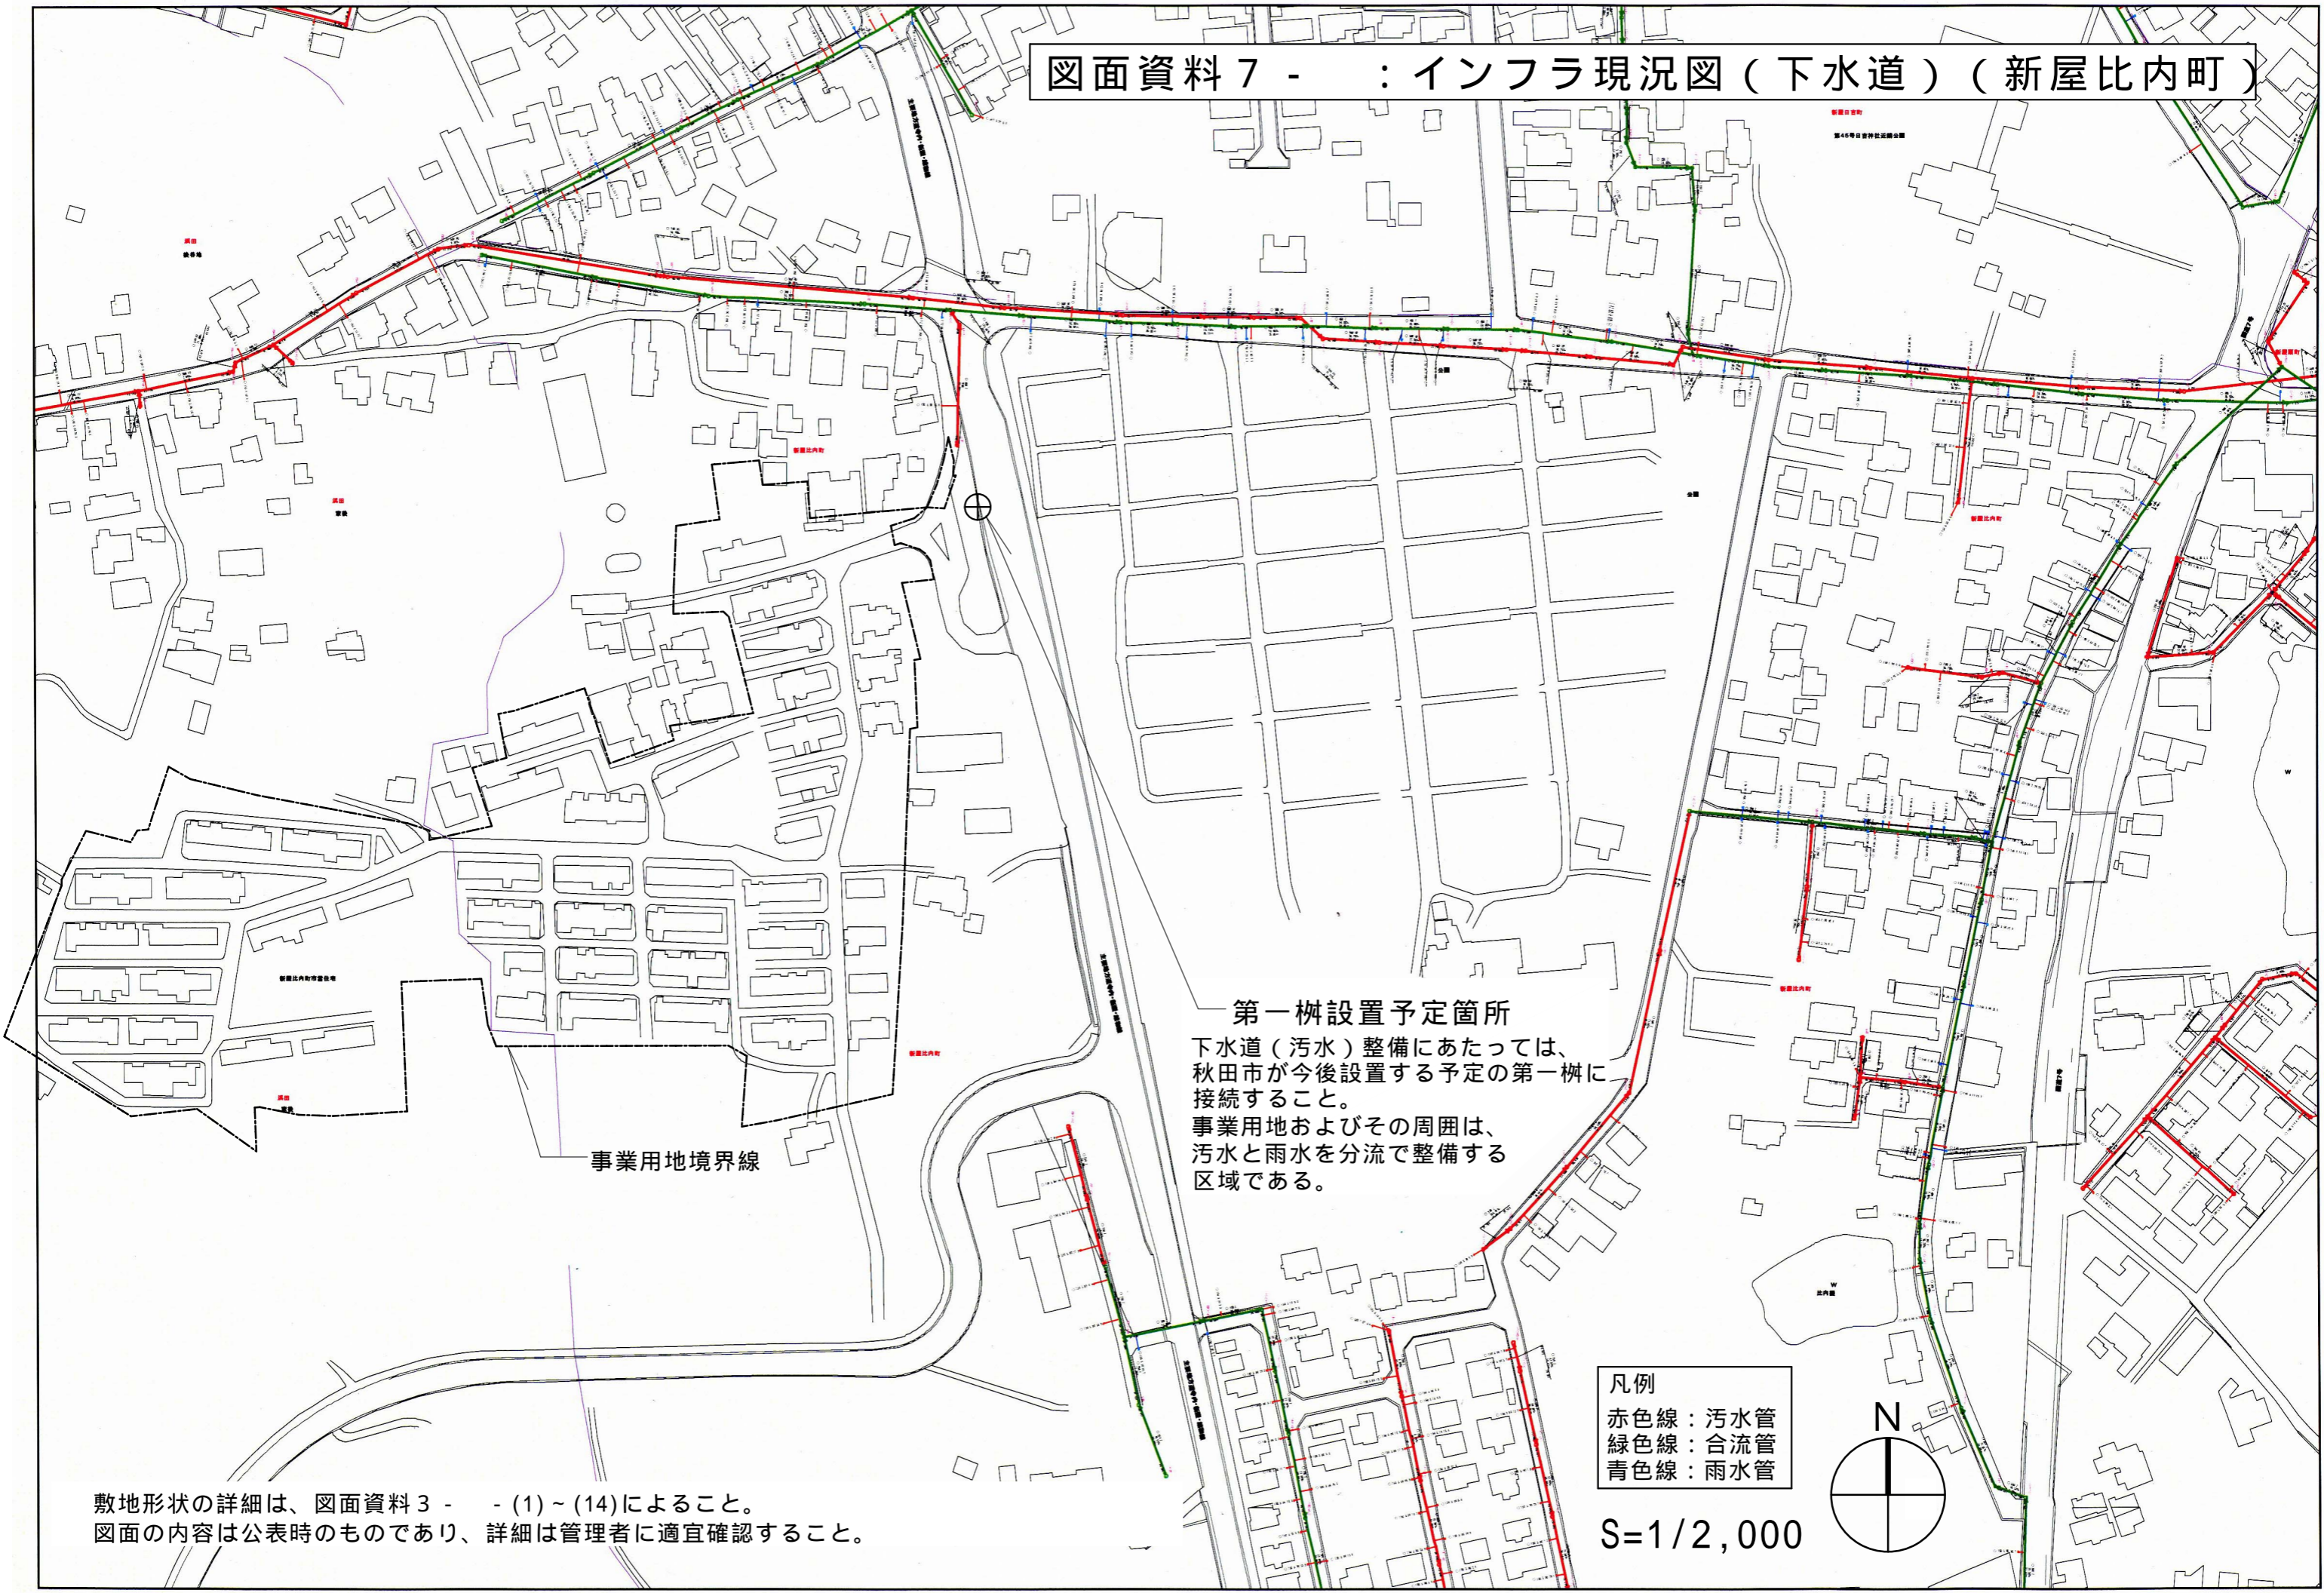

**第一柵設置予定箇所**  
下水道(汚水)整備にあたっては、  
秋田市が今後設置する予定の第一柵に  
接続すること。  
事業用地およびその周囲は、  
汚水と雨水を分流で整備する  
区域である。

凡例  
赤色線 : 汚水管  
緑色線 : 合流管  
青色線 : 雨水管

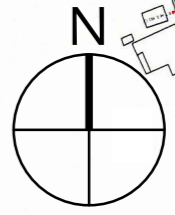

S=1/2,000

敷地形状の詳細は、図面資料 3 - - (1) ~ (14) によること。  
図面の内容は公表時のものであり、詳細は管理者に適宜確認すること。