


図面資料 7 - : インフラ現況図 (下水道) (將軍野)

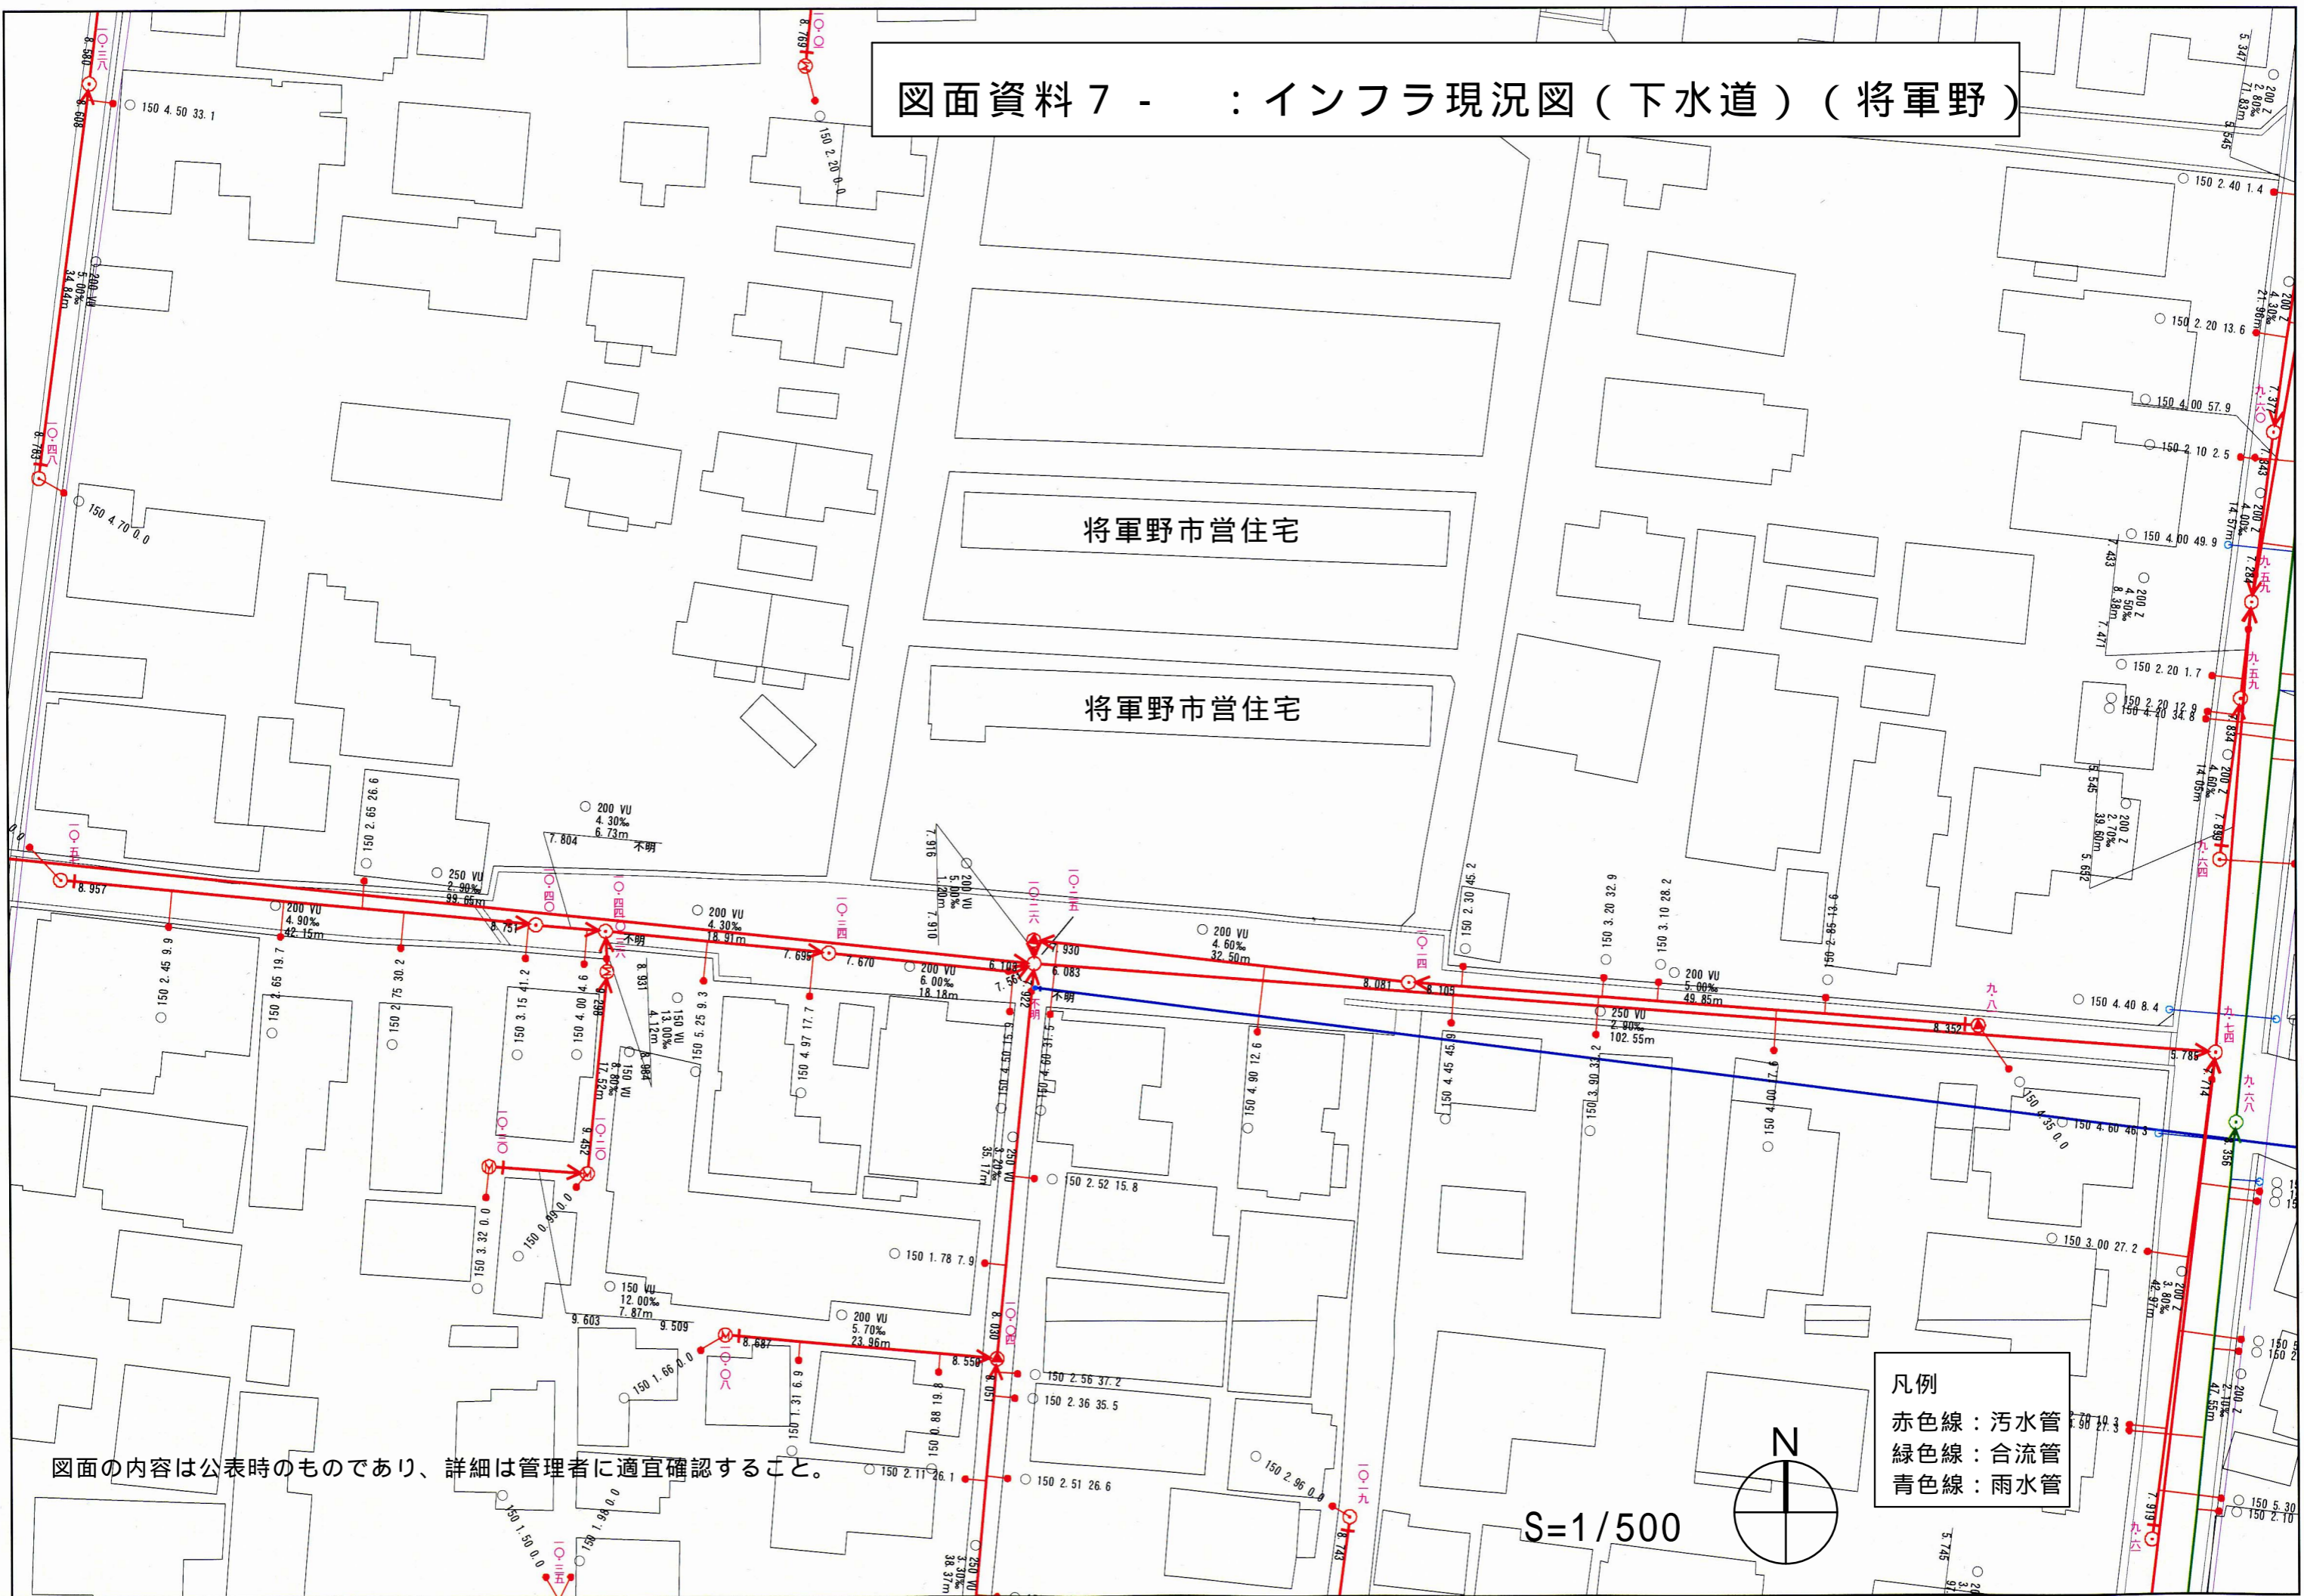

將軍野市営住宅

將軍野市営住宅

- 凡例
- 赤色線 : 汚水管
 - 緑色線 : 合流管
 - 青色線 : 雨水管

図面の内容は公表時のものであり、詳細は管理者に適宜確認すること。

S=1/500

