


図面資料 7 - (1) : インフラ現況図(下水道)(割山・北側)



図面の内容は公表時のものであり、詳細は管理者に適宜確認すること。

図面資料 7 - - (2) : インフラ現況図(下水道)(割山・南側)

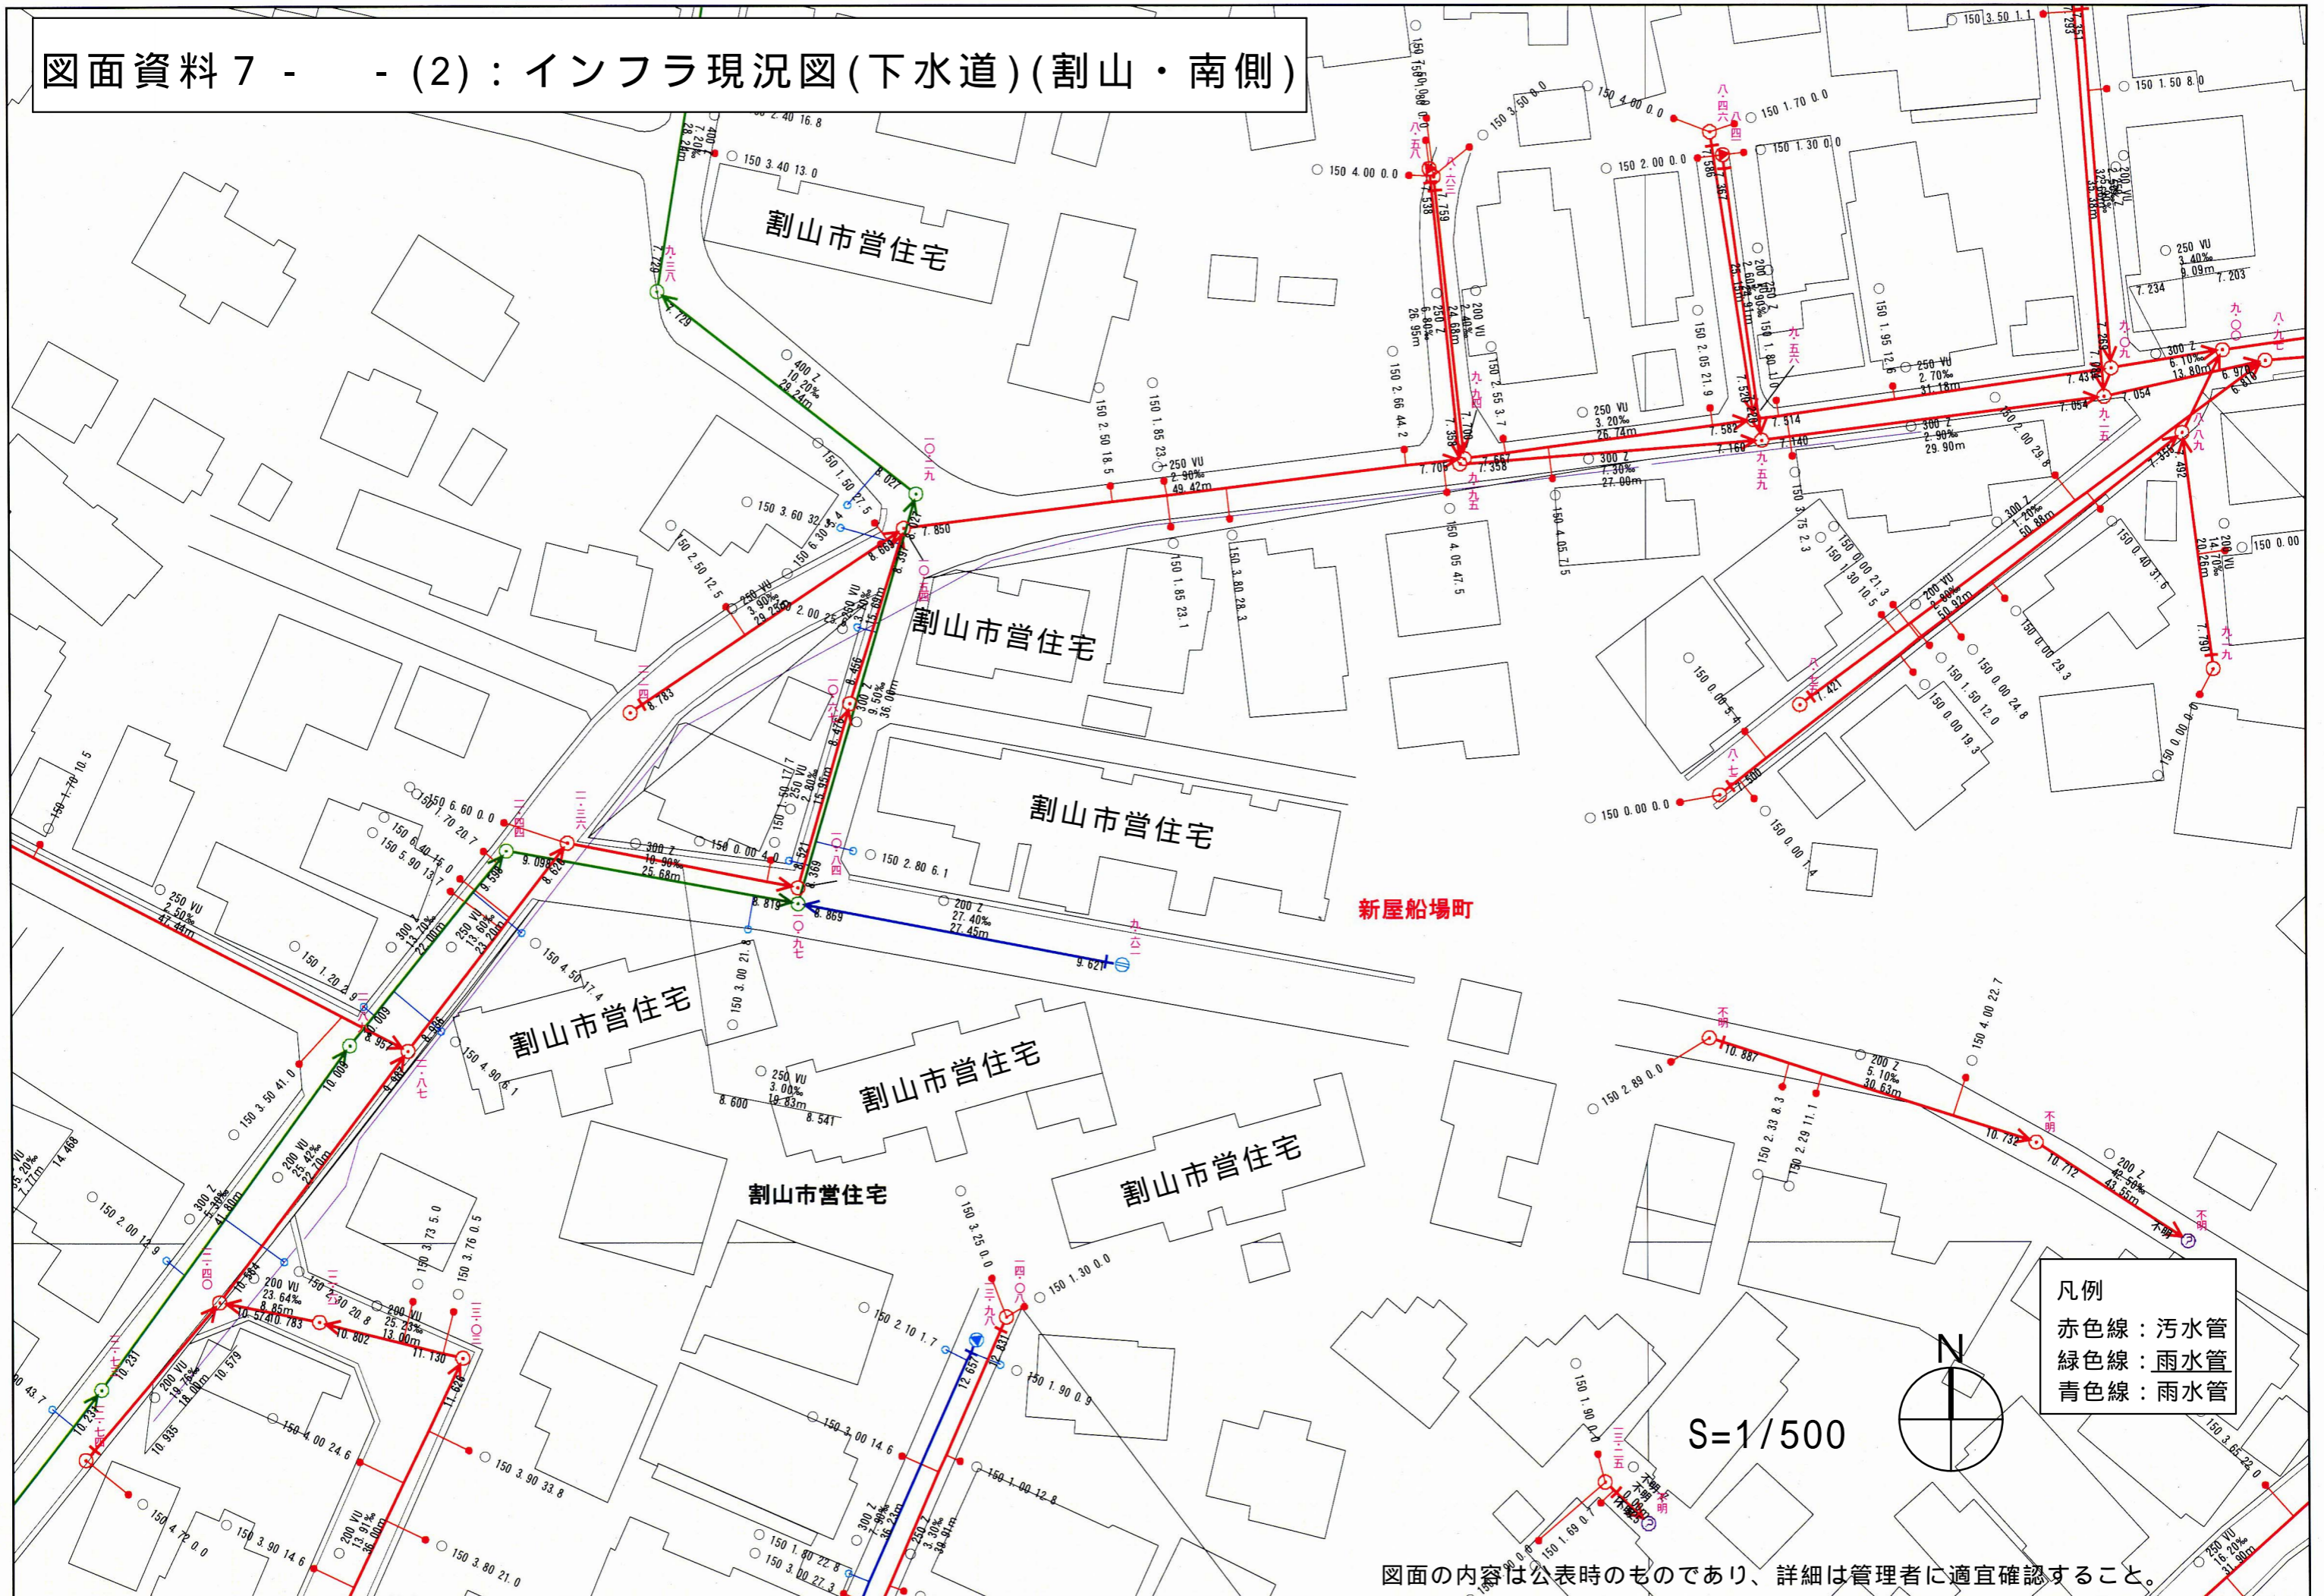

凡例
 赤色線 : 汚水管
 緑色線 : 雨水管
 青色線 : 雨水管

S=1/500

図面の内容は公表時のものであり、詳細は管理者に適宜確認すること。