


図面資料 8 - : インフラ現況図 (上水道) (新屋比内町)

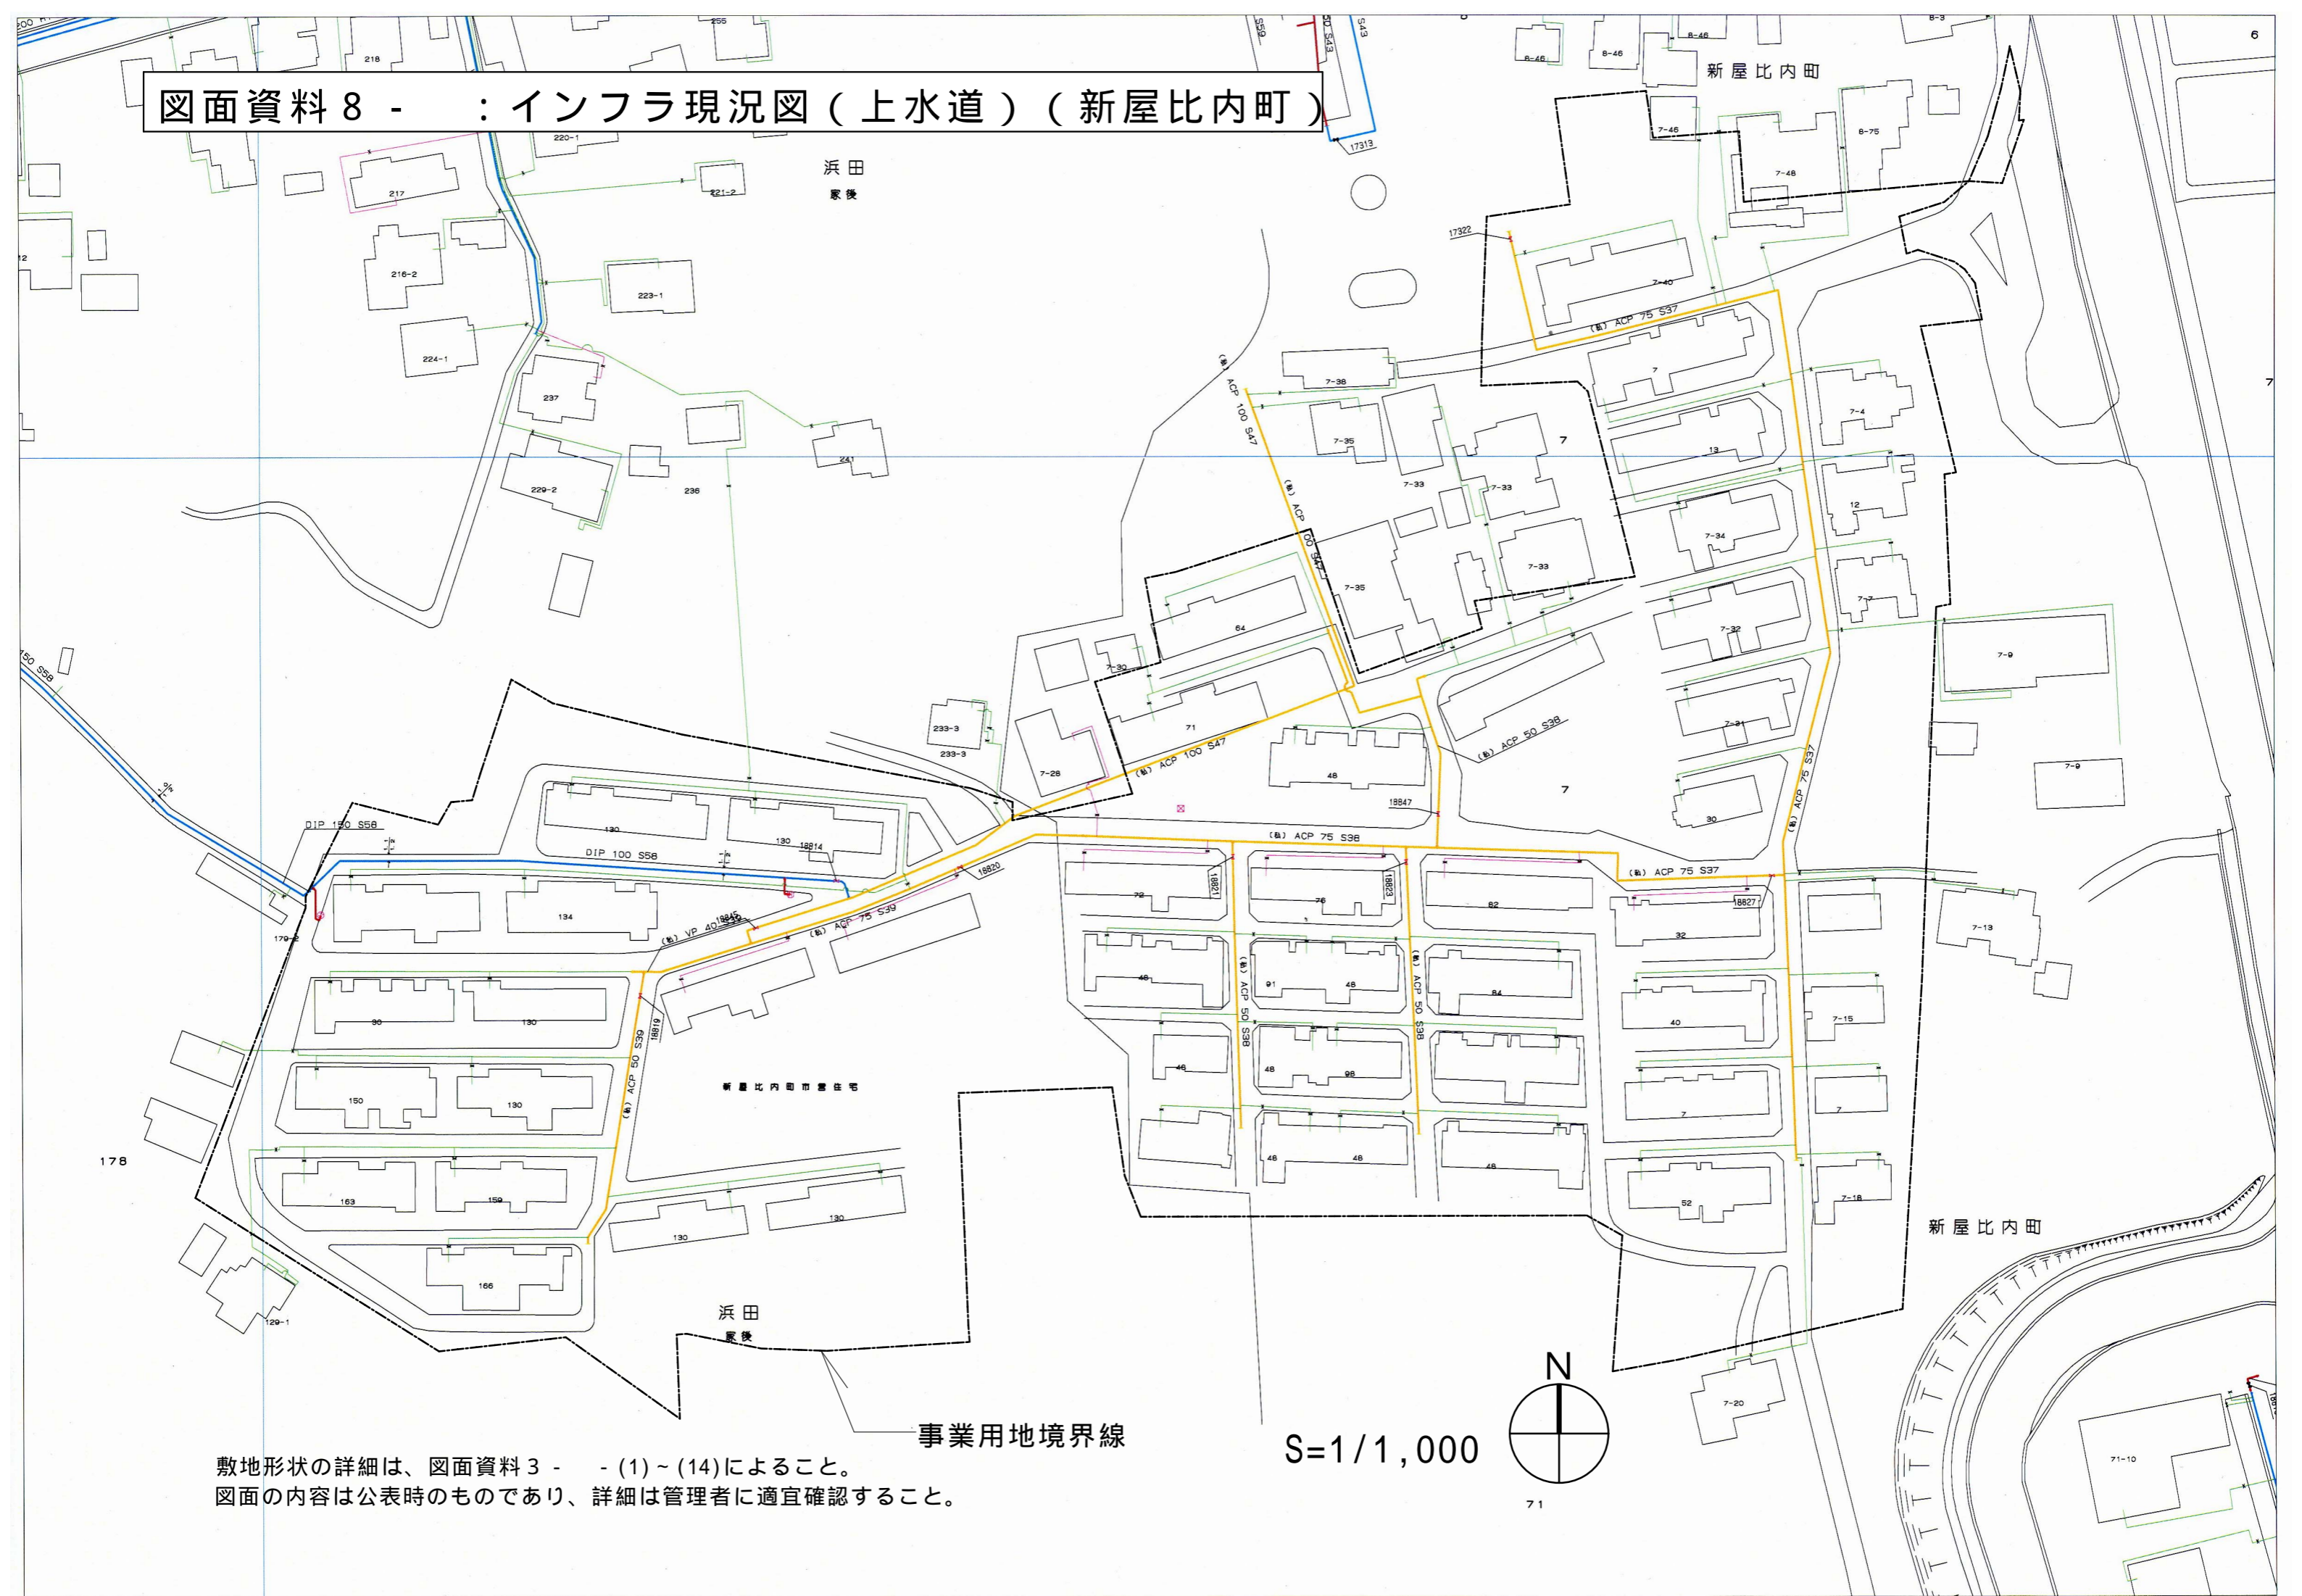

事業用地境界線

敷地形状の詳細は、図面資料 3 - - (1) ~ (14) によること。
 図面の内容は公表時のものであり、詳細は管理者に適宜確認すること。

S=1/1,000



71