


図面資料 8 - - (1) : インフラ現況図(下水道)(割山・北側)



図面の内容は公表時のものであり、詳細は管理者に適宜確認すること。

S=1/500
新屋船場町

図面資料 8 - (2) : インフラ現況図(上水道)(割山・南側)

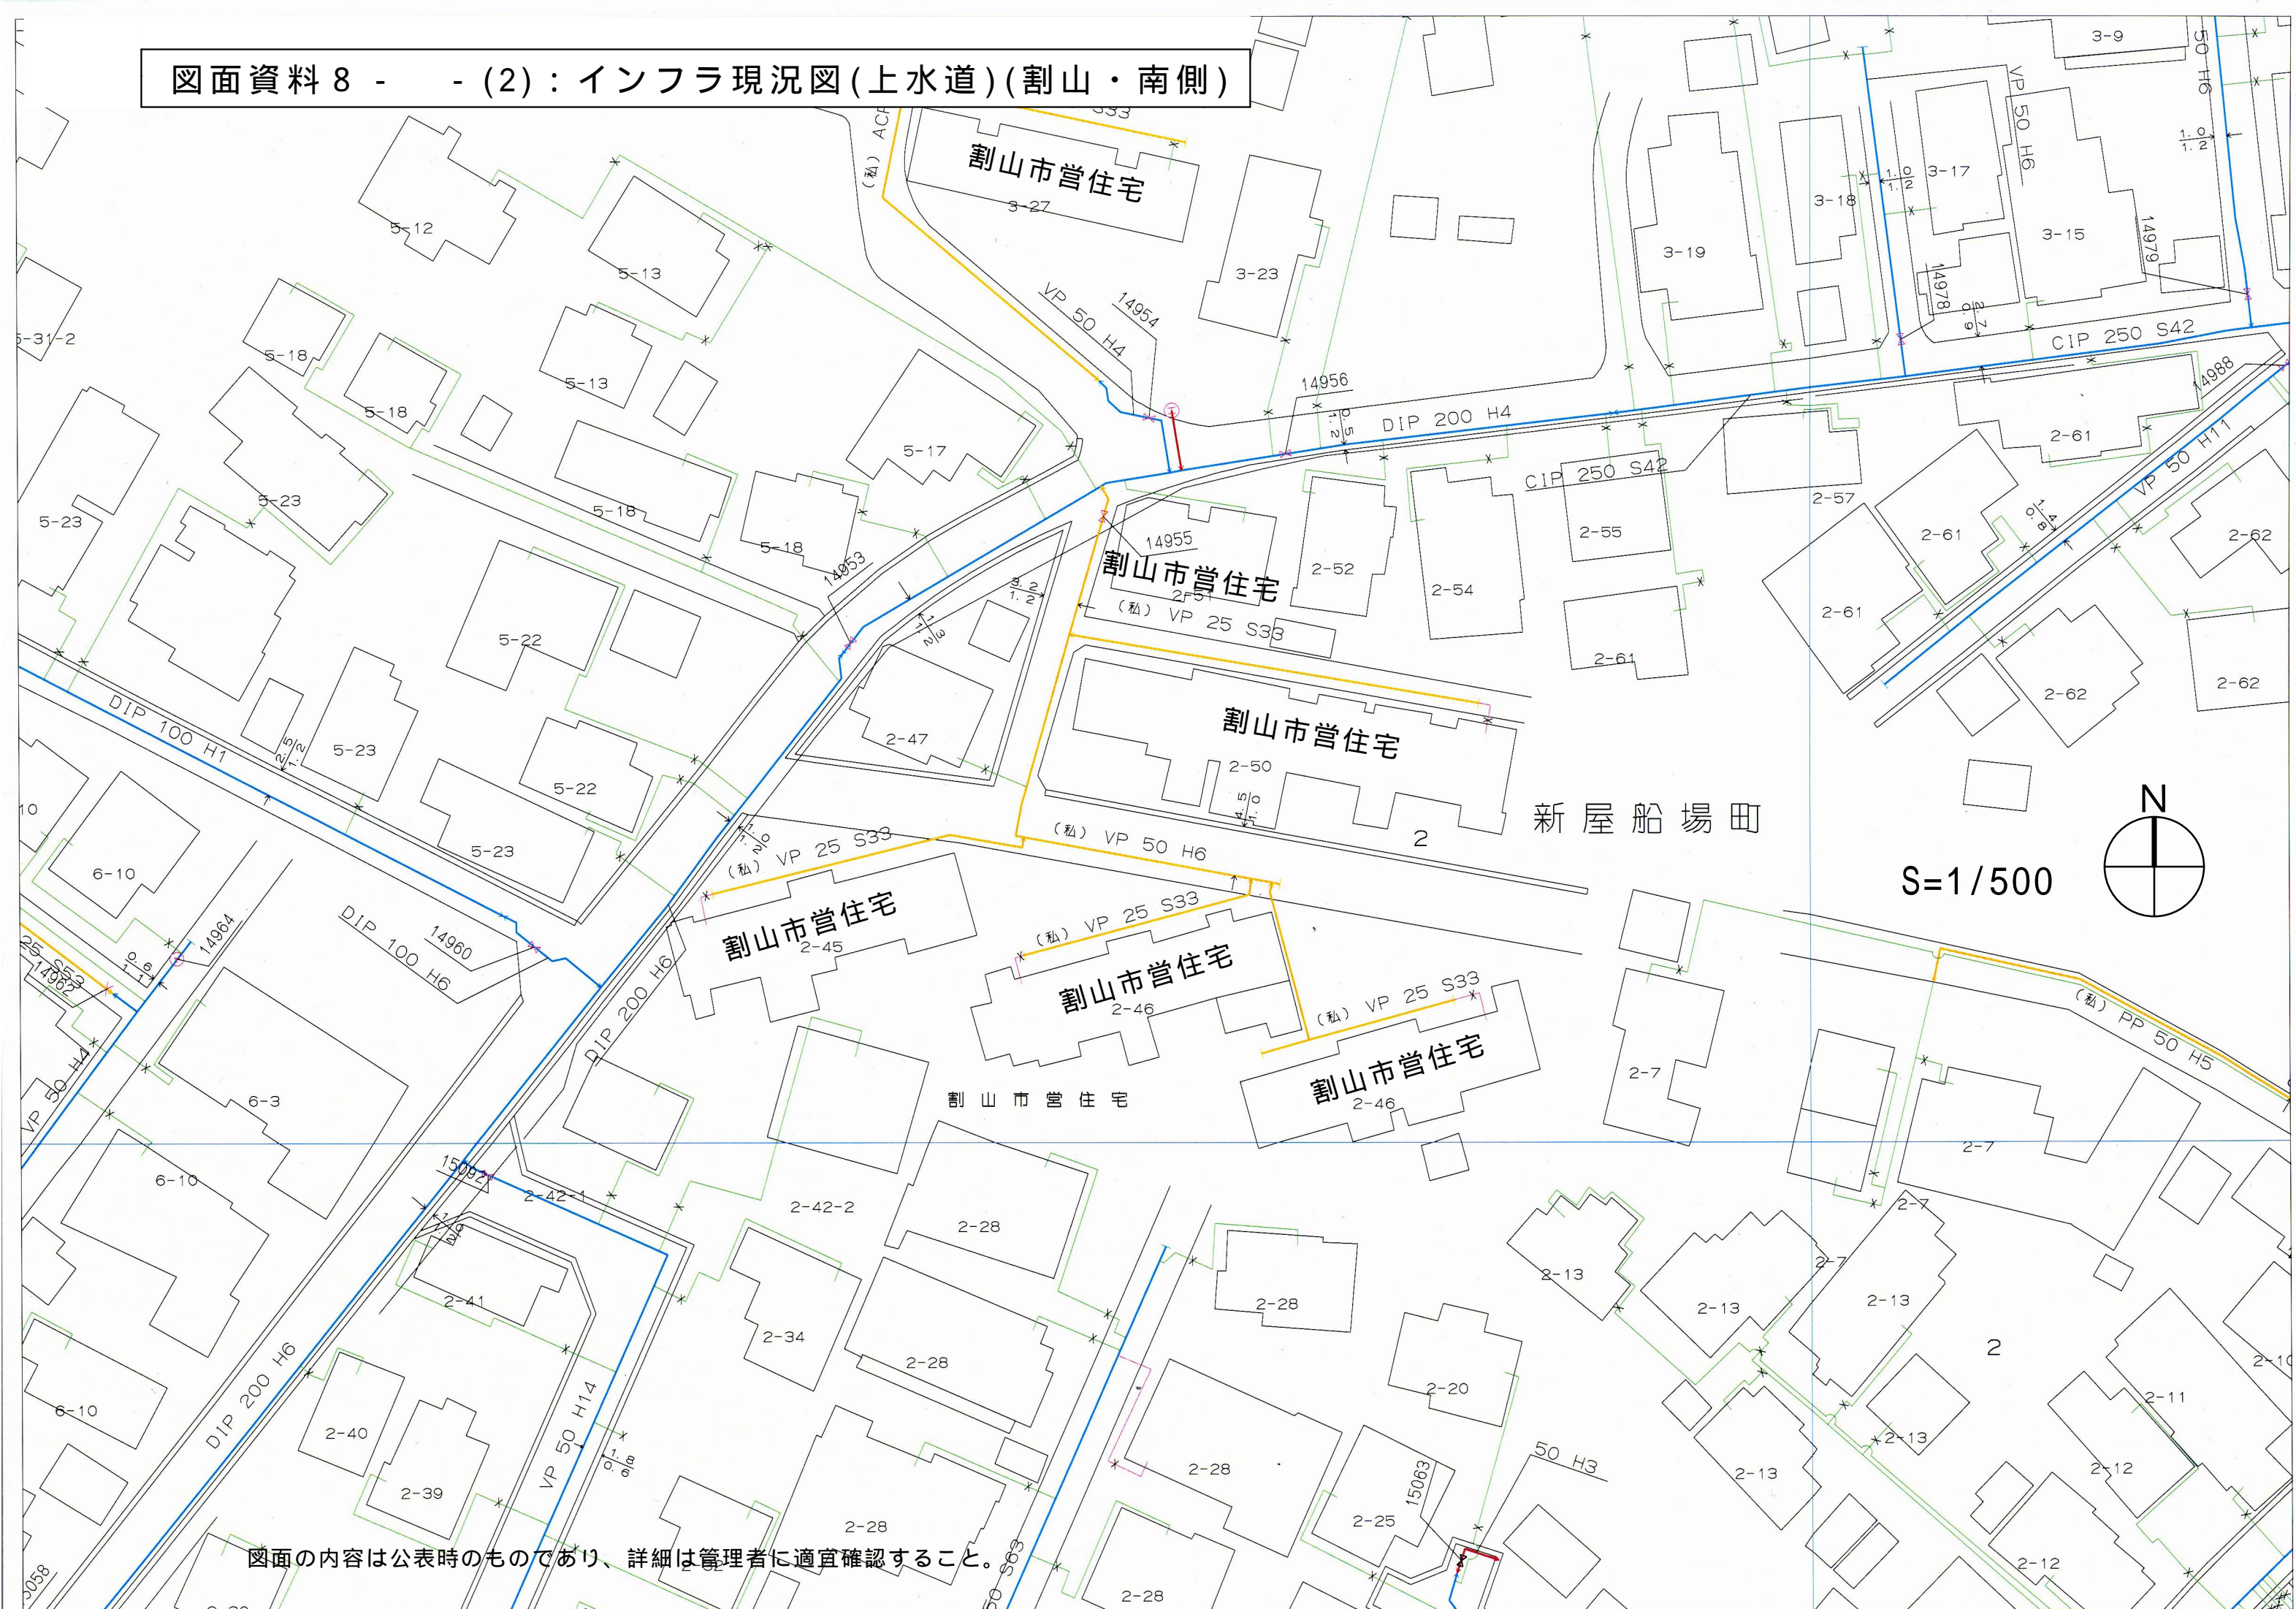

S=1/500

図面の内容は公表時のものであり、詳細は管理者に適宜確認すること。