


# 図面資料 9 - : インフラ現況図 (電気) (新屋比内町)

図示電力柱等の管理は、東北電力㈱による。

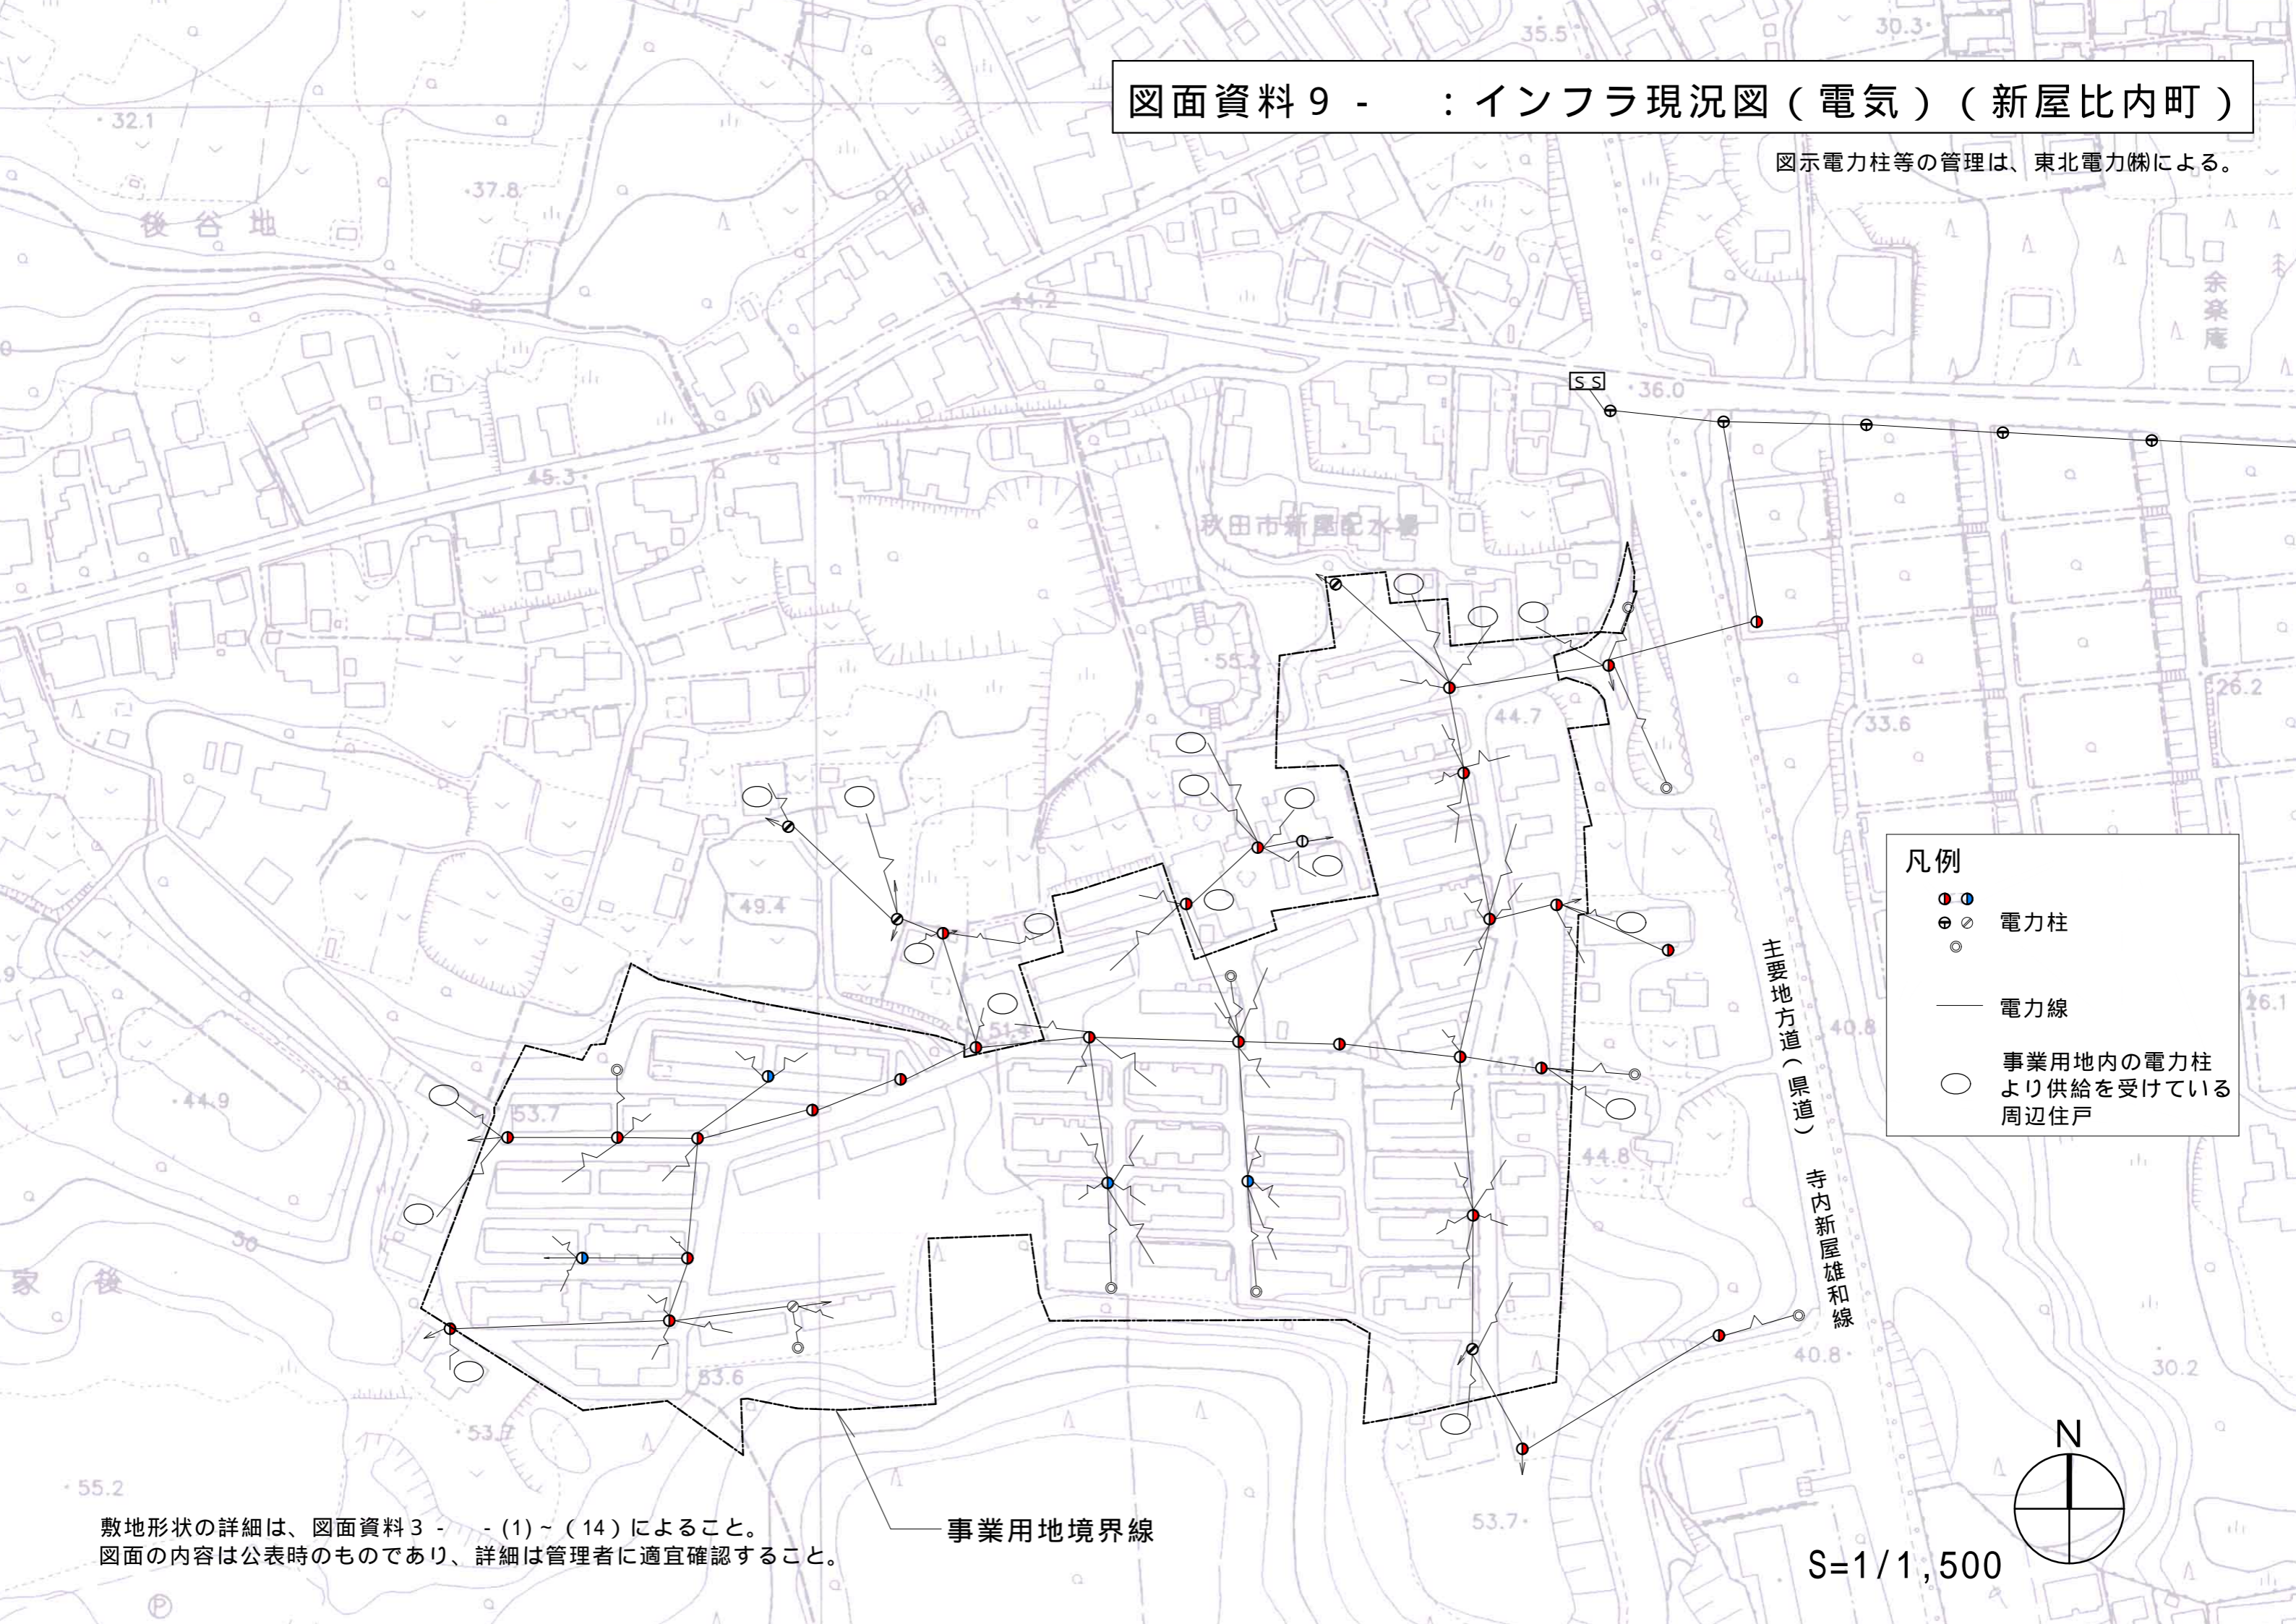

敷地形状の詳細は、図面資料 3 - - (1) ~ (14) によること。  
図面の内容は公表時のものであり、詳細は管理者に適宜確認すること。