
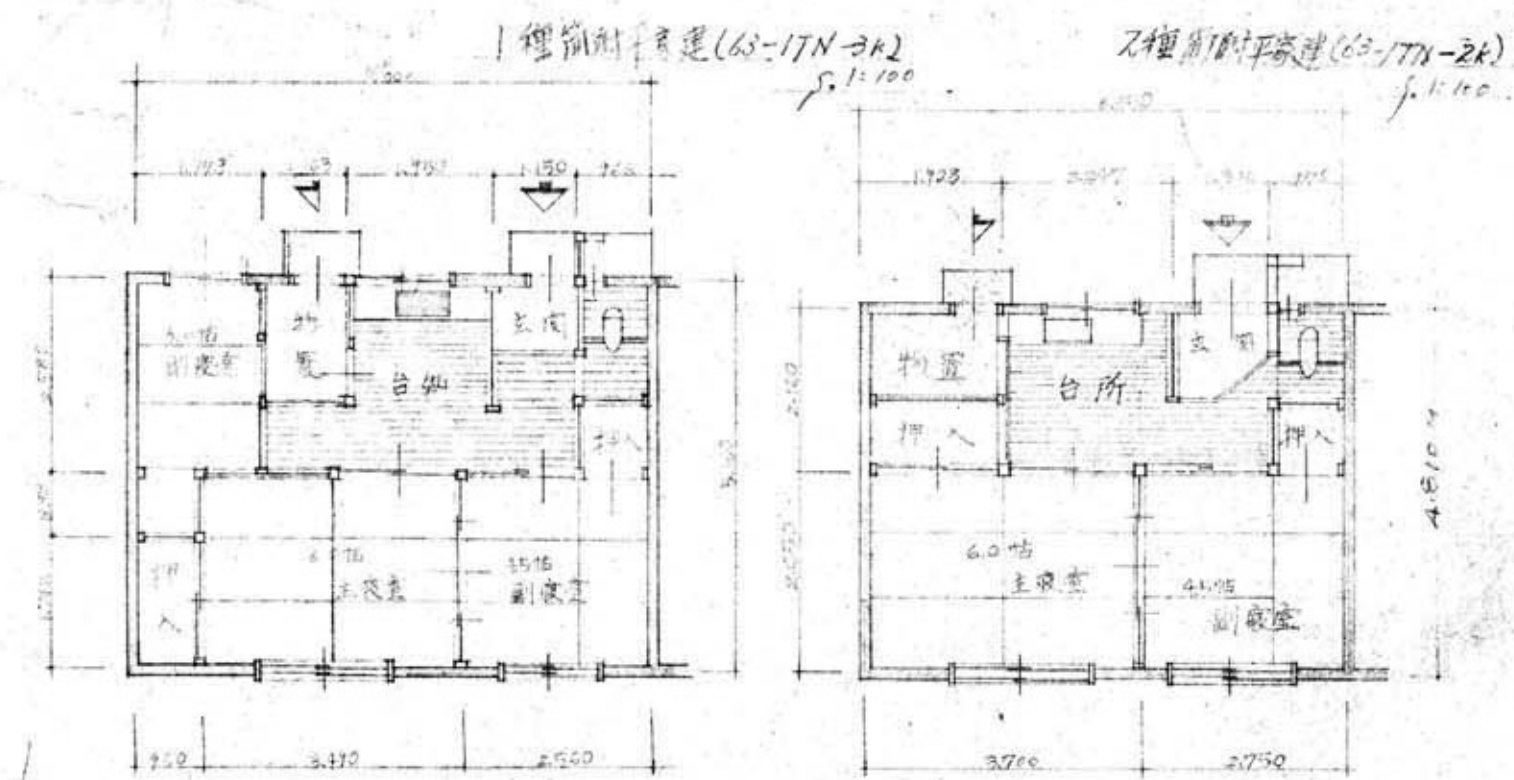
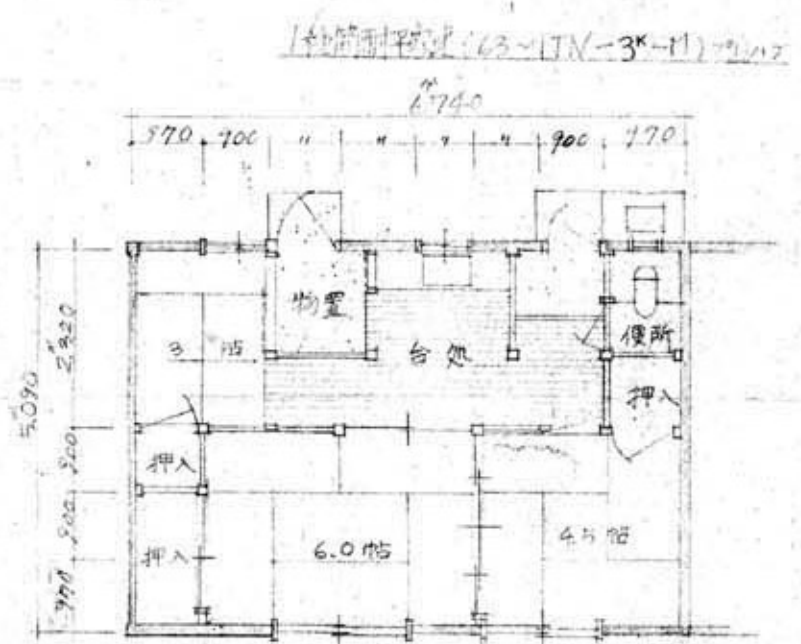


参考図

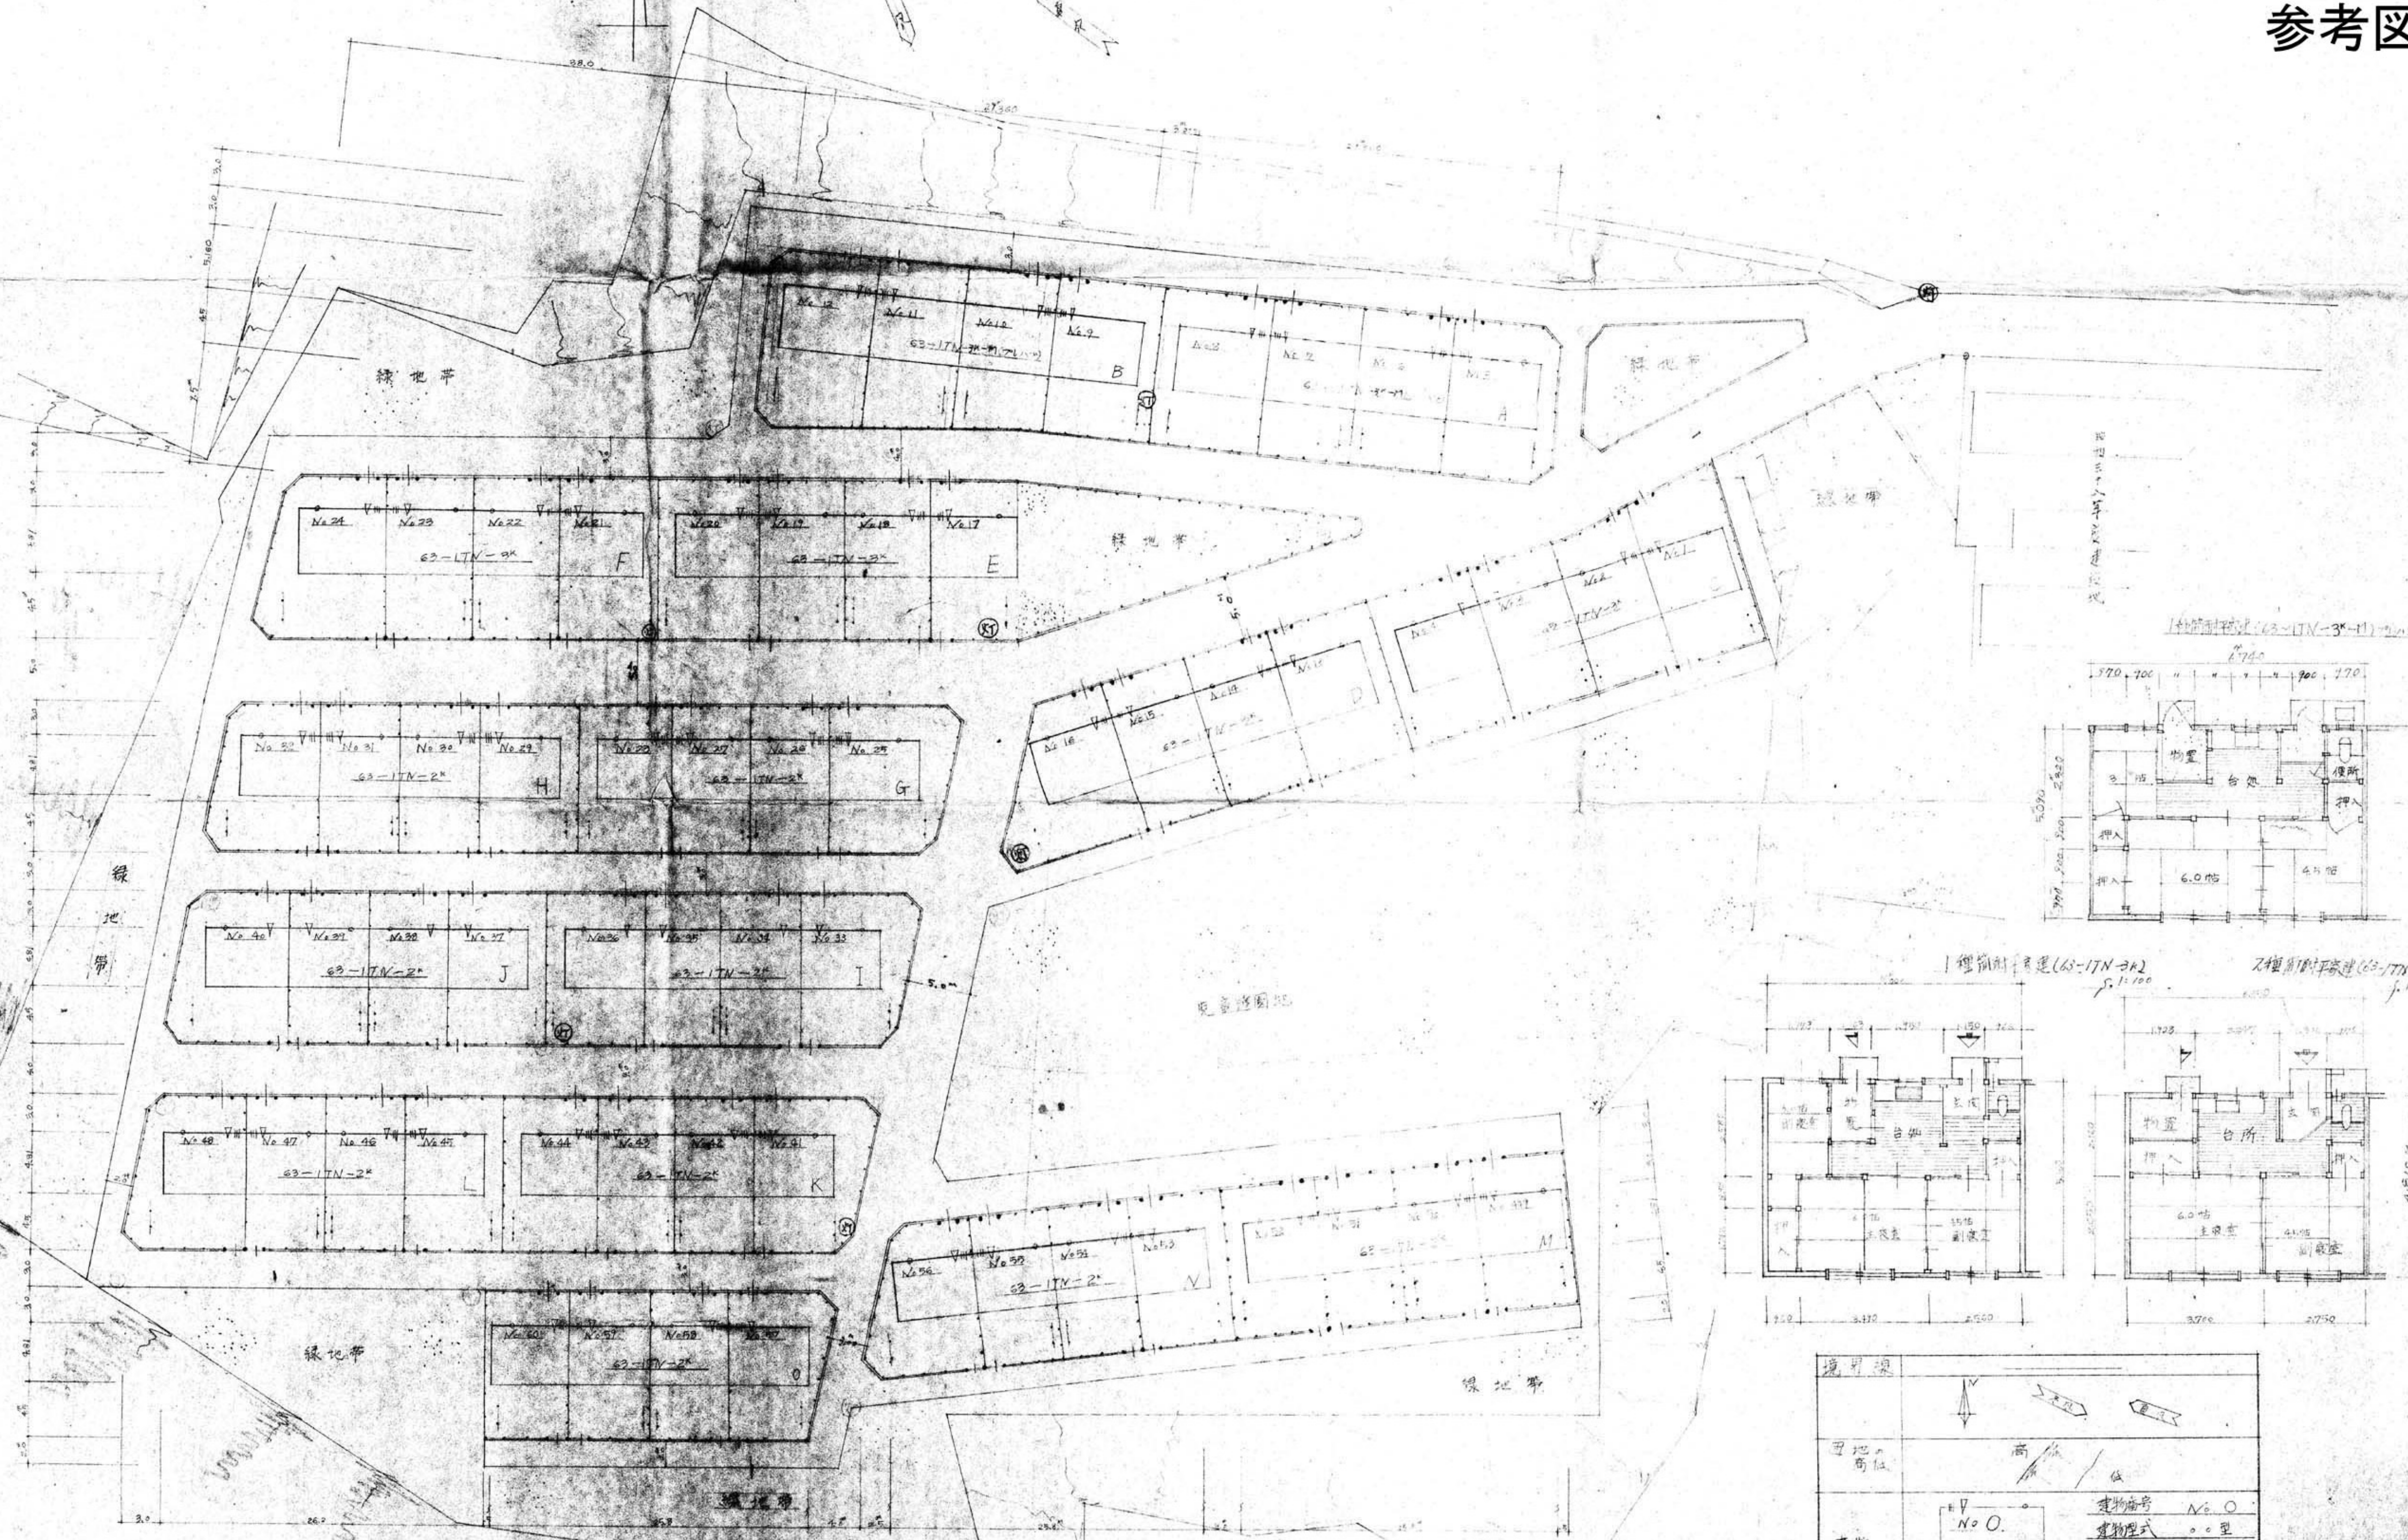

境界線		
用地位置		
建物		建物番号 No. O 建物形式 O.O型 主入口 後出入口 便所出入口
その他	手すり 欄干 植栽 前出入口 1: 63-17N-3M (No.5 ~ No.12) 1棟階層構造(174.17) 2: 63-17N-3K (No.13 ~ No.14, No.15 ~ No.16) 2棟階層構造 3: 63-17N-2S (No.25 ~ No.30) 2棟階層構造	