




参考図

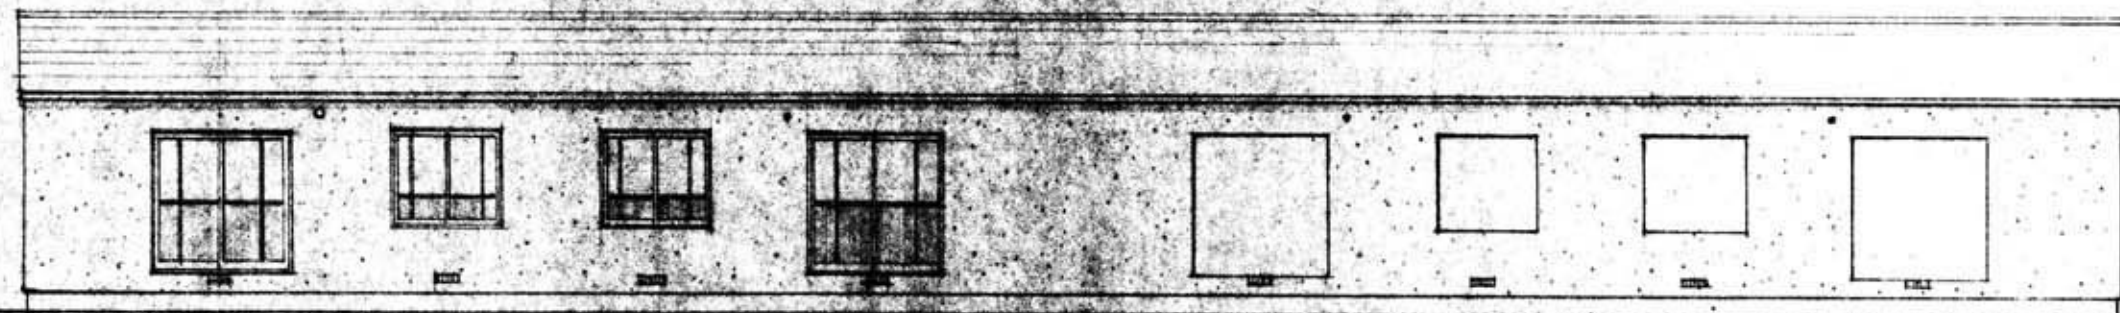


前面透図

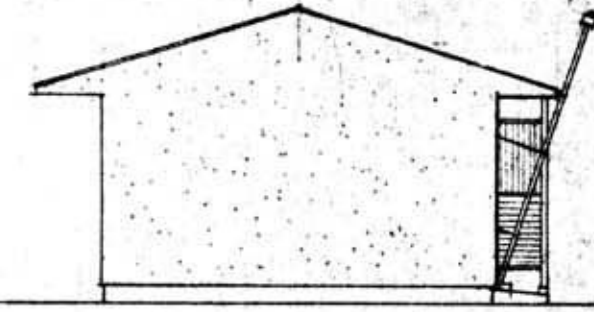

東(西)面透図

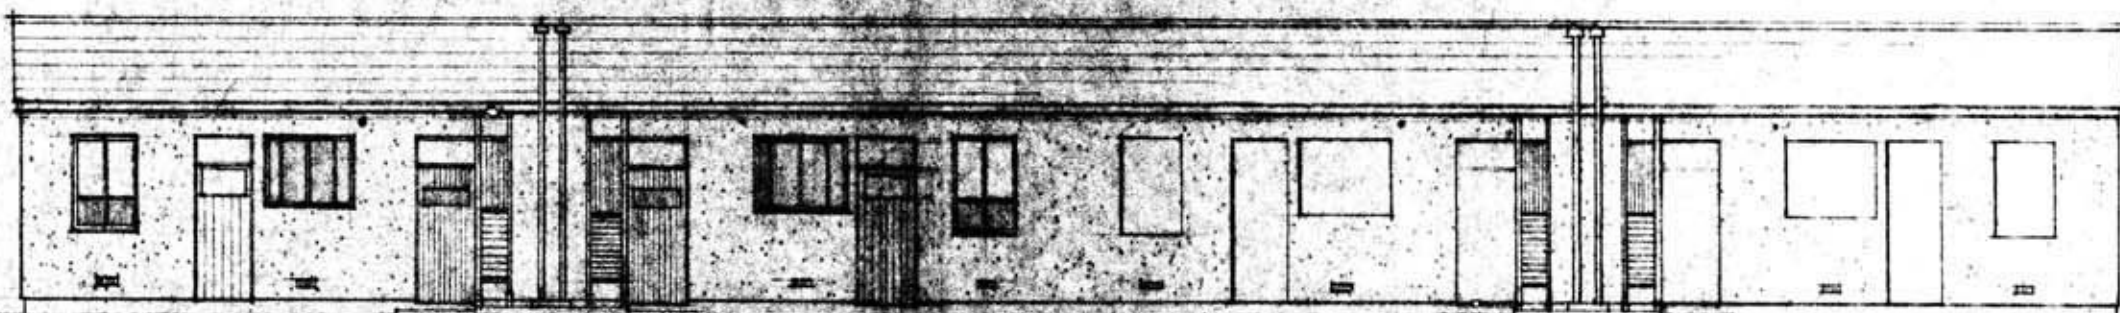

北面透図

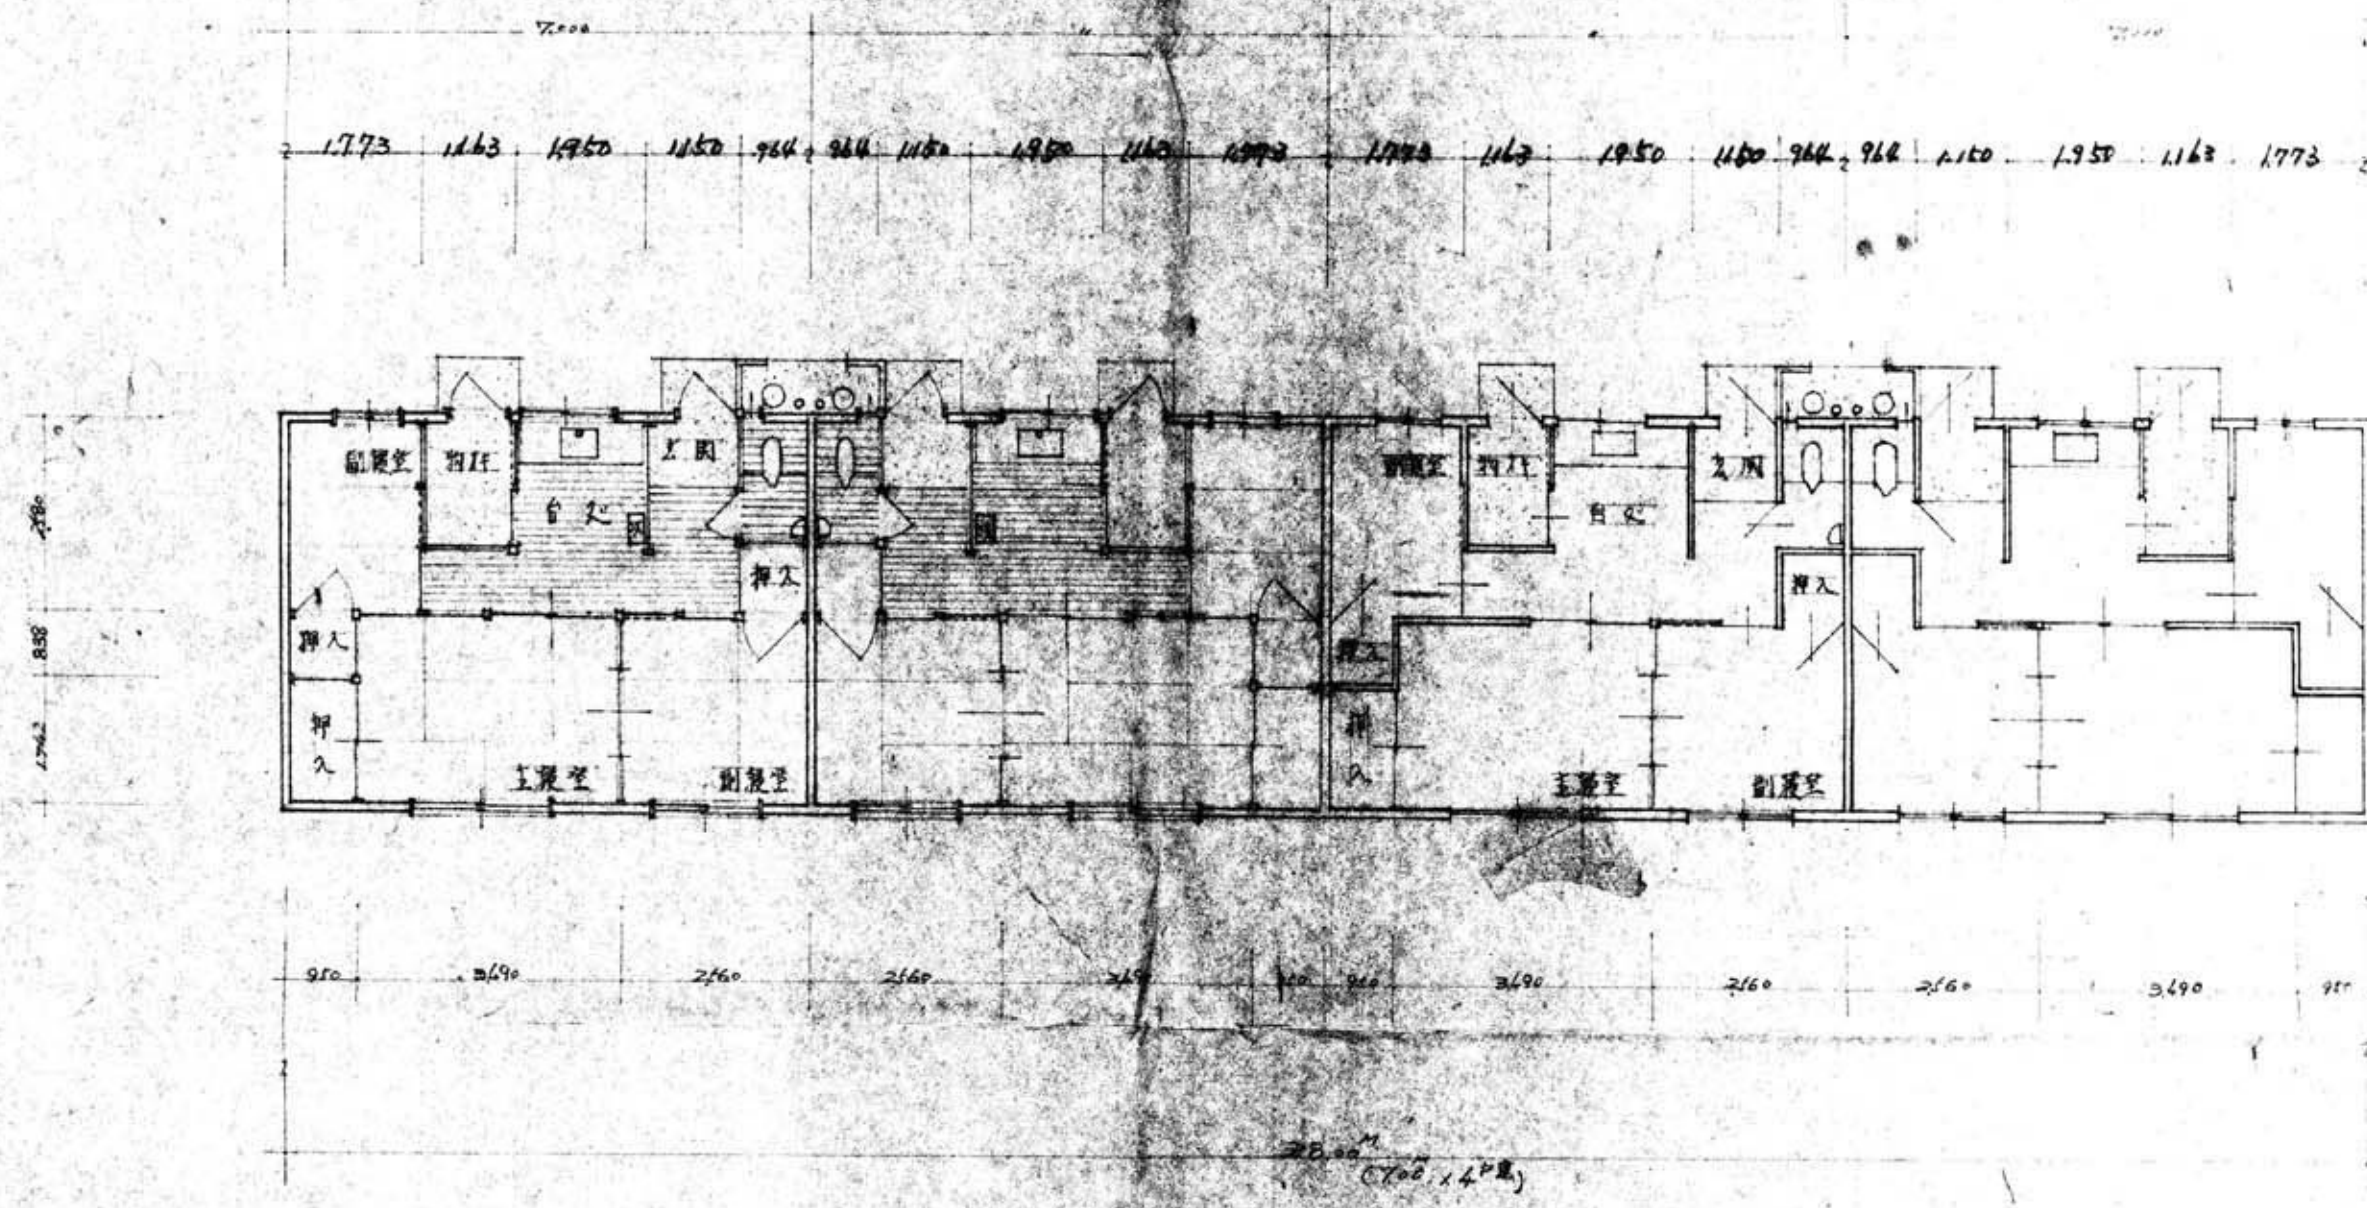

352C-14 平面図 (1種簡易平家) S. E. J. 2.

(1戸当り面積 26.12㎡)

外部仕上表						
基礎	見之掛)モルタル塗、刷毛引仕上。					
外部	コンクリートブロック下地、モルタル塗、刷毛引仕上。					
屋根	勾配 5% 巾巾丈切一文字重釘/平鉄板、下地はFRP板、上はコロト塗。					
床	玄内勝手前等)コンクリート下地、モルタル塗、引仕上。					
其他	外部木部、黒色部材にベニヤ3回塗り。					
内部仕上表						
室名	床	壁	天井	木部	其他	
