

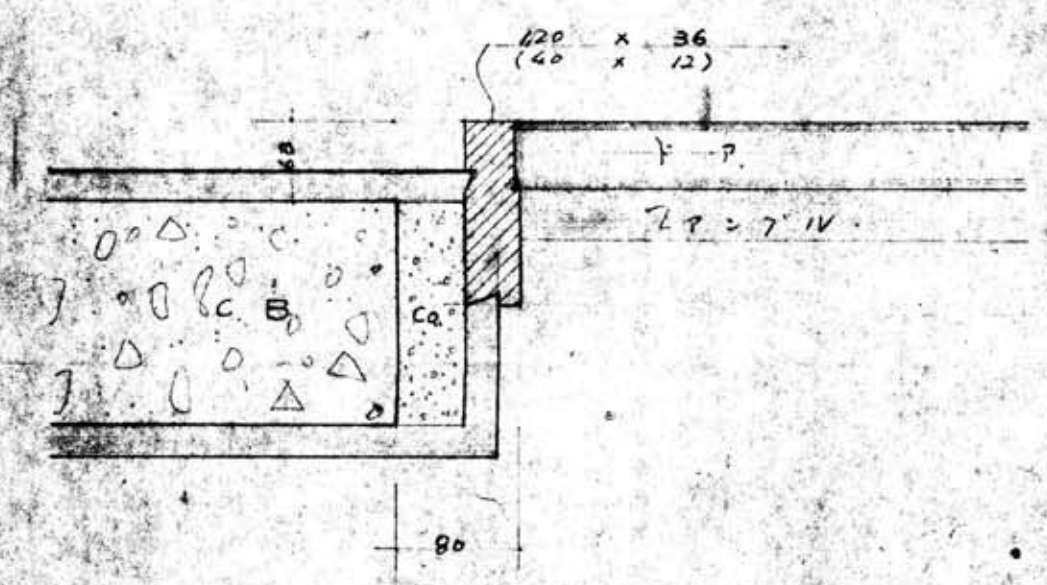


参考図

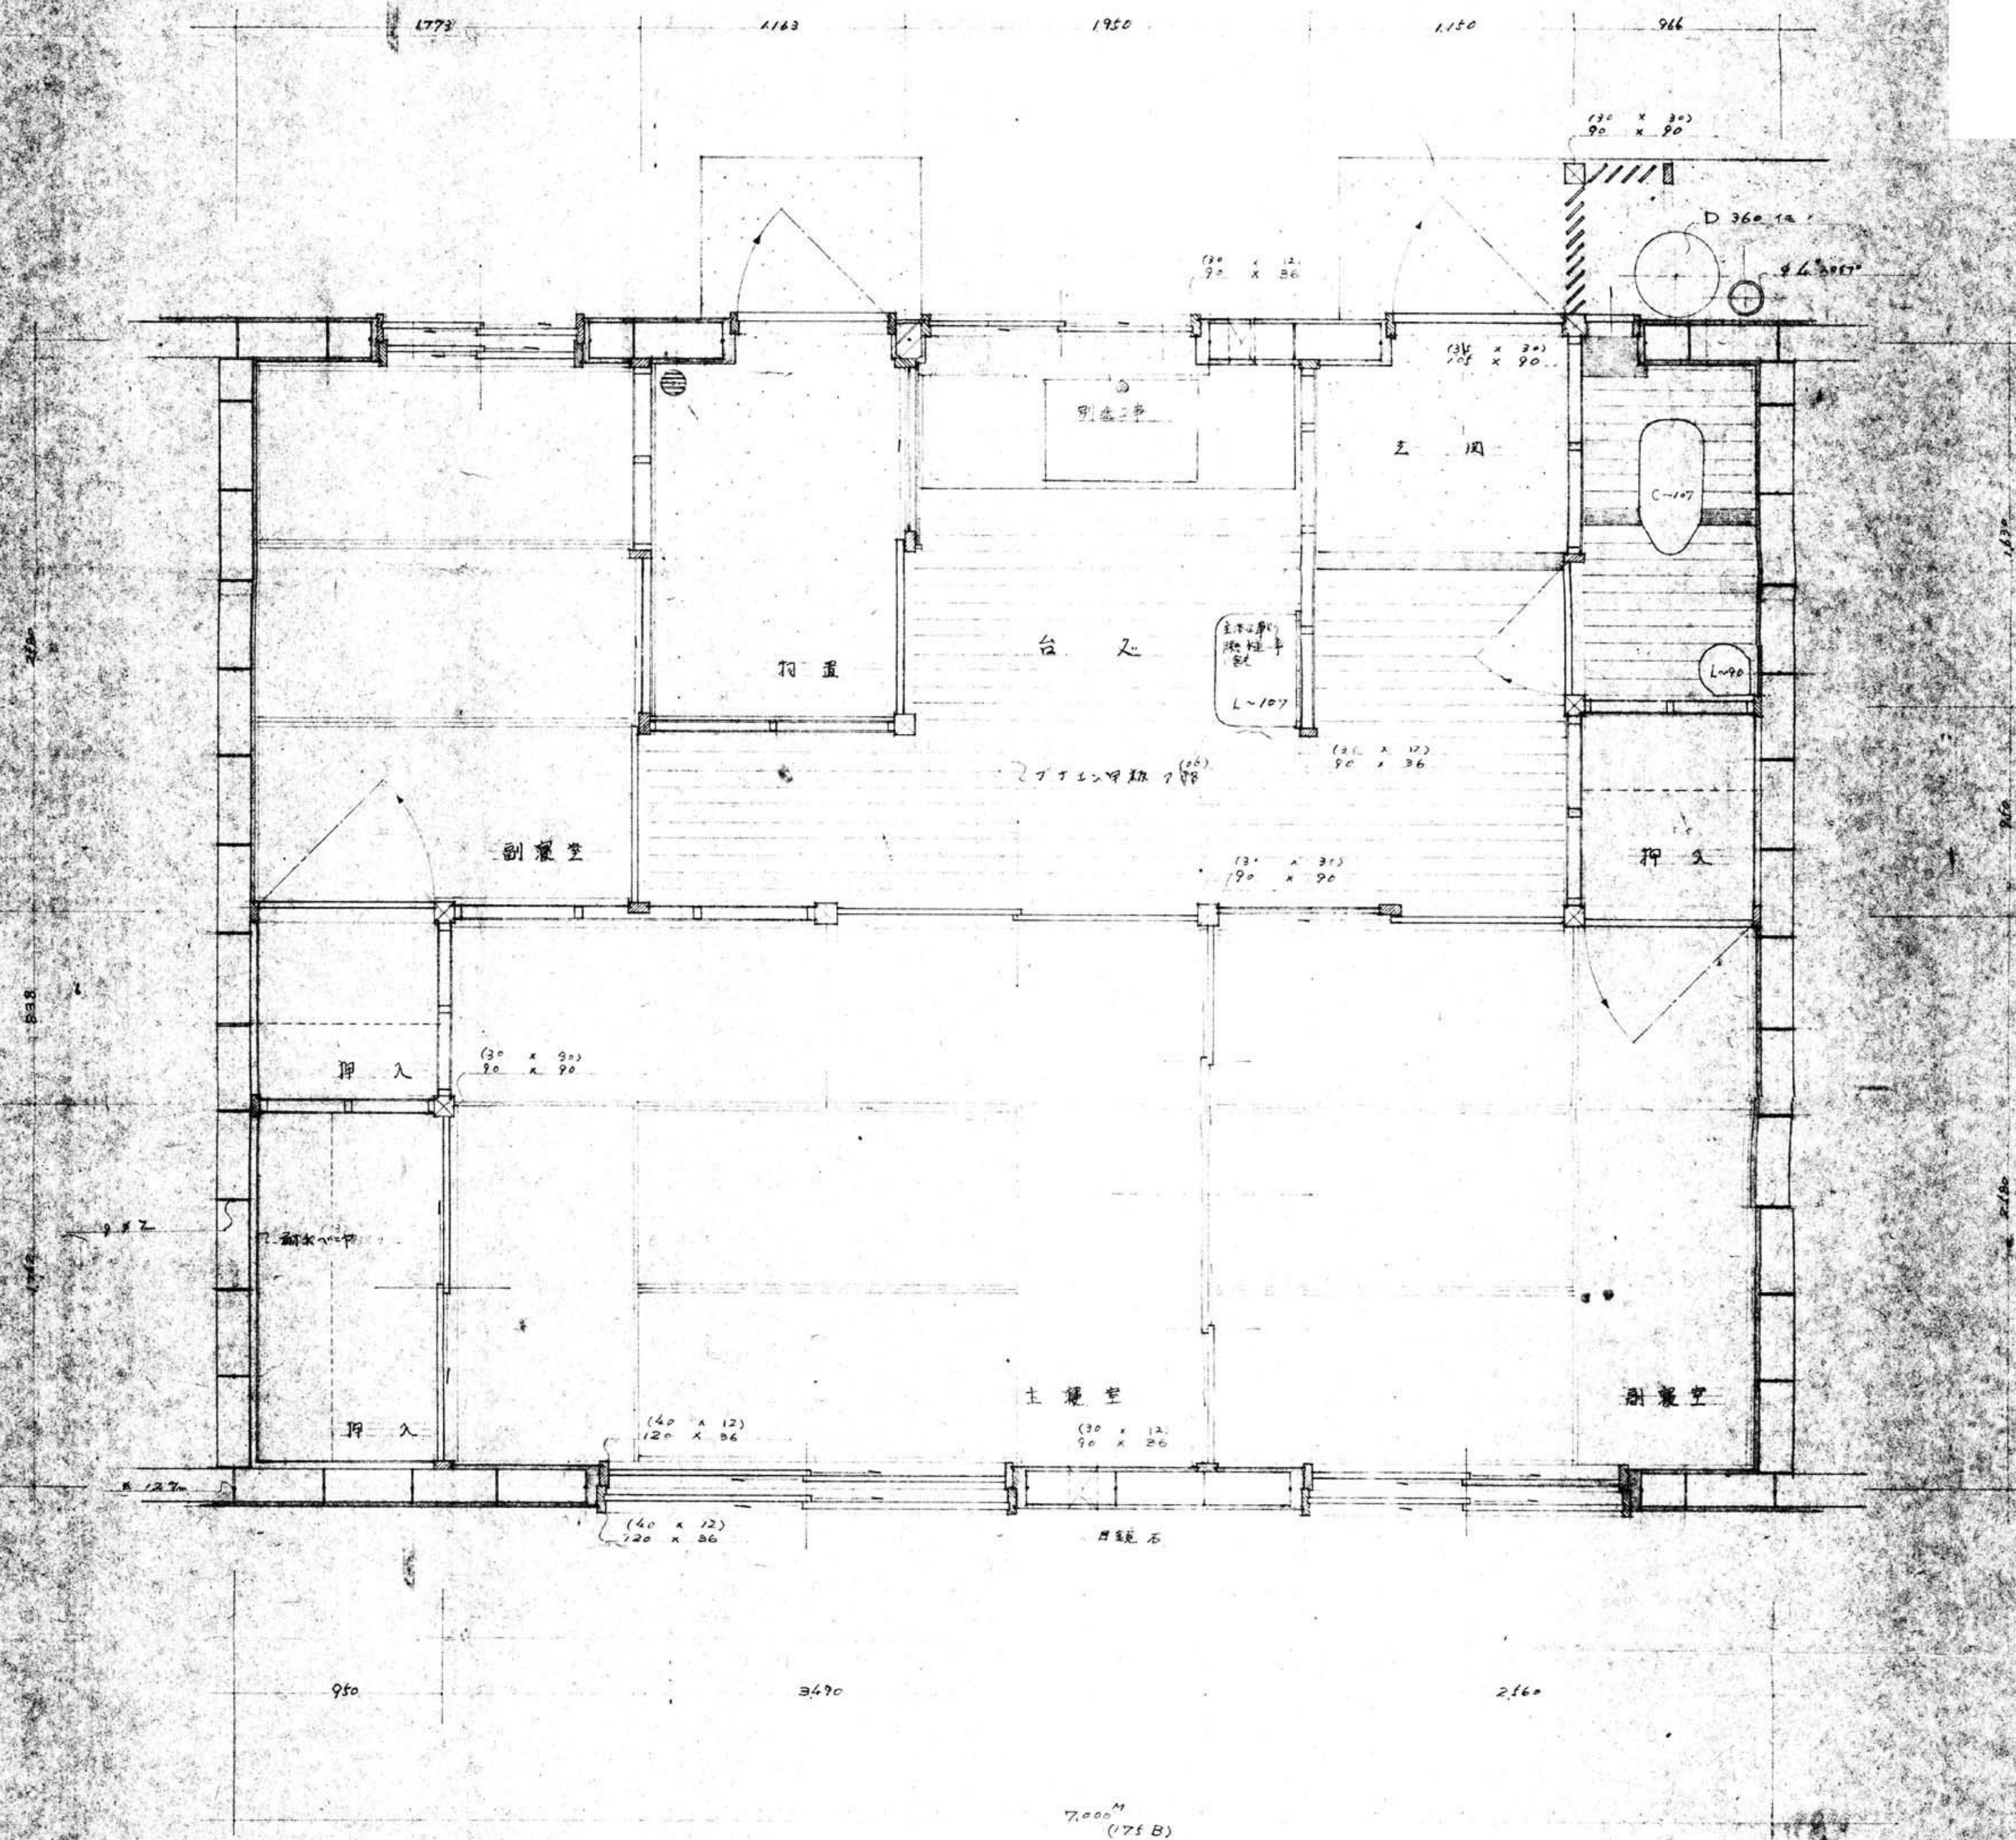

玄関窓枠取合部詳細 5/16

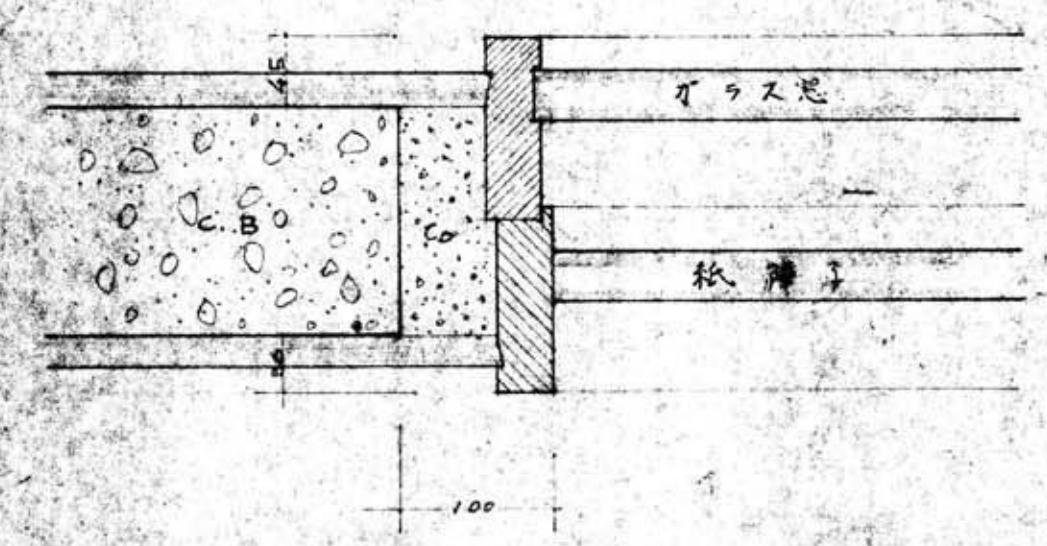

主寝室側窓枠取合部詳細 5/16

55LC 平面図 (1種簡平) S.1:20 (床面積 31.12 M²)

註
 1. 部材寸法は(標準)視之(寸法)
 () 寸法は寸単位
 各種市以使用