





参考図

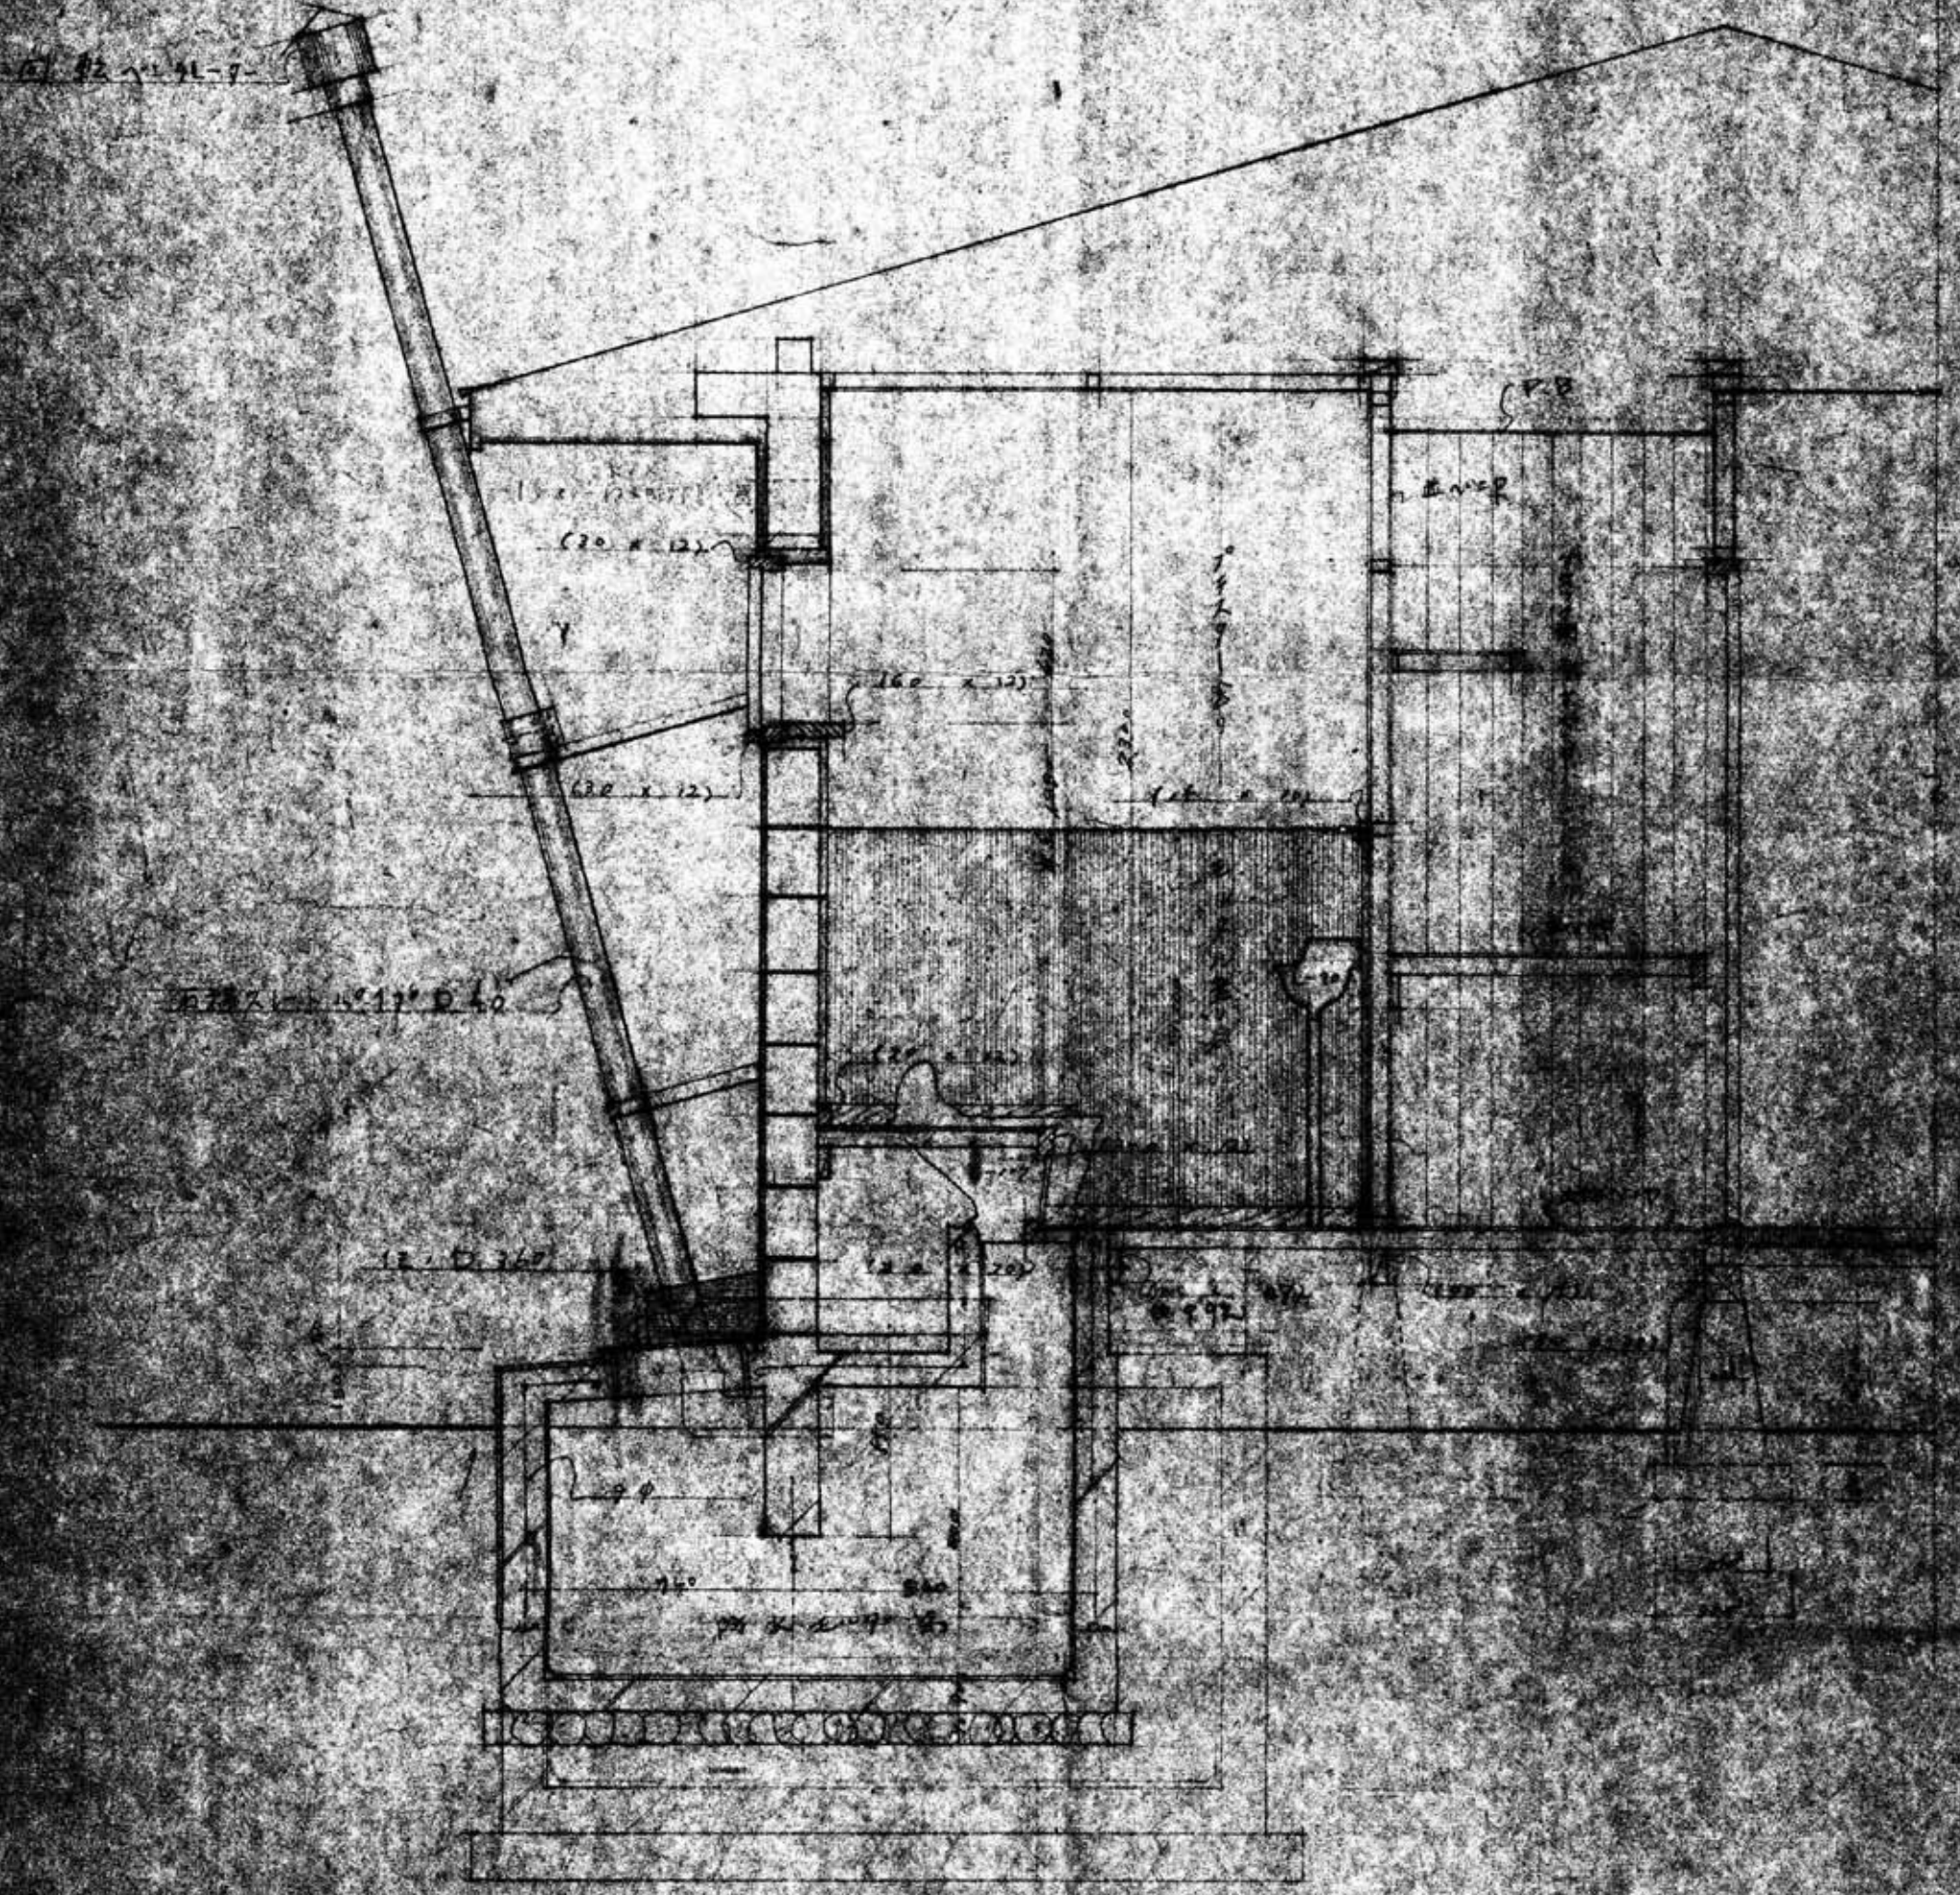

基礎断面図

相仕切耐火壁

妻壁



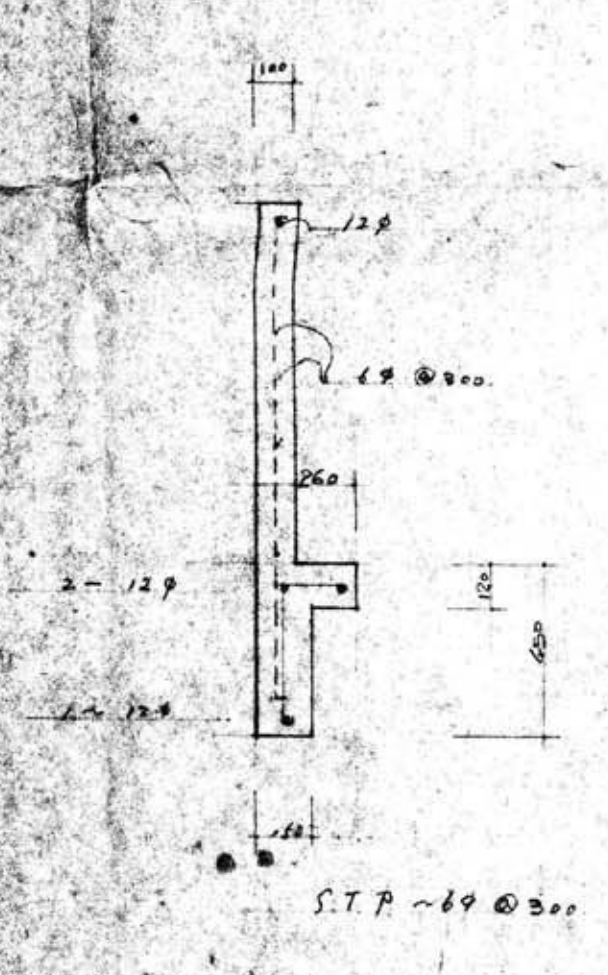
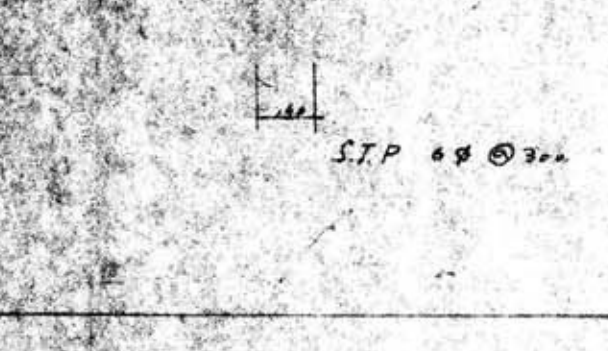
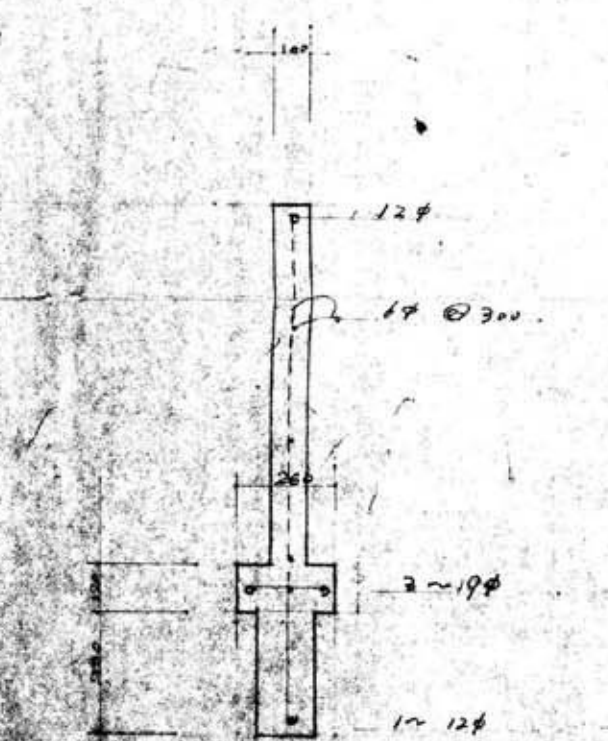


便槽基礎取合

F1

F2

F3

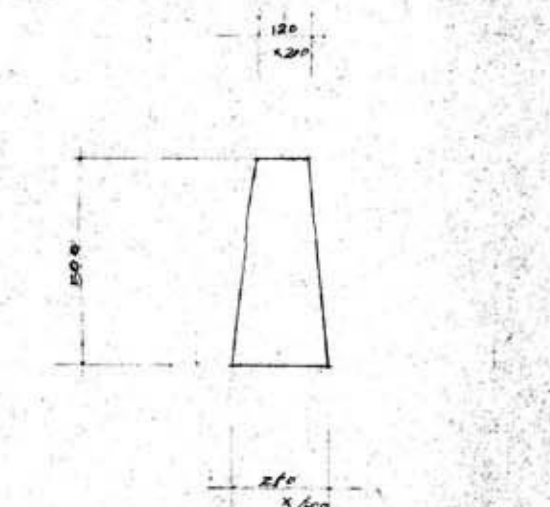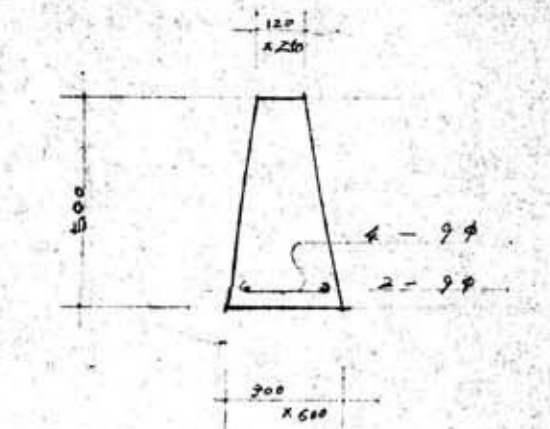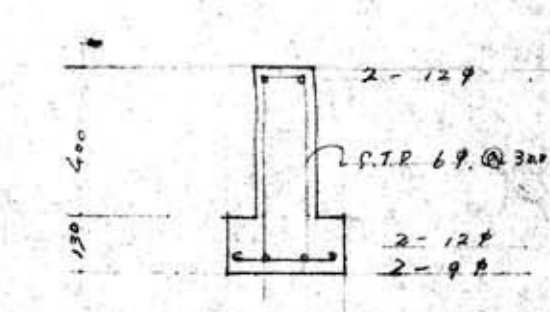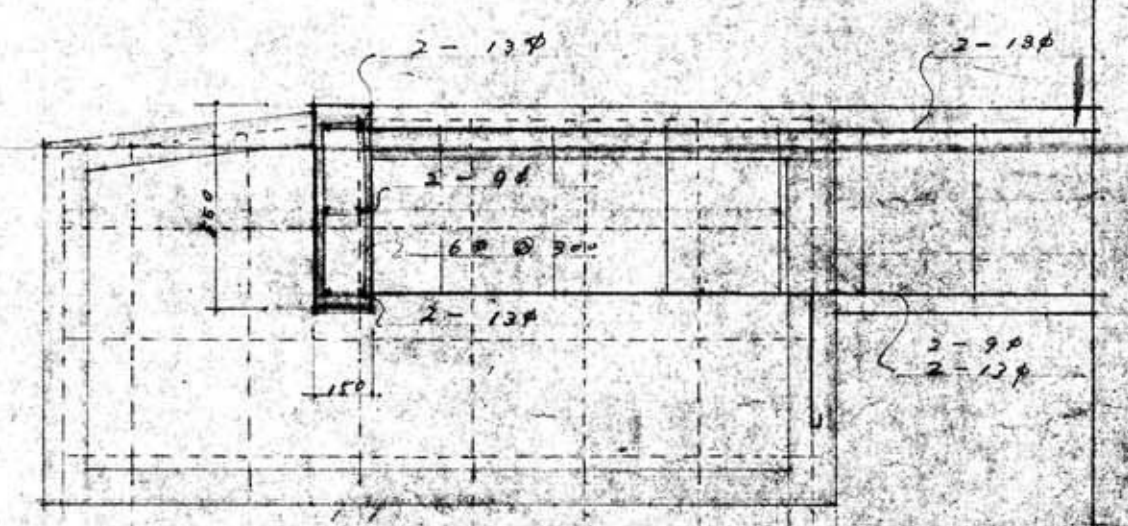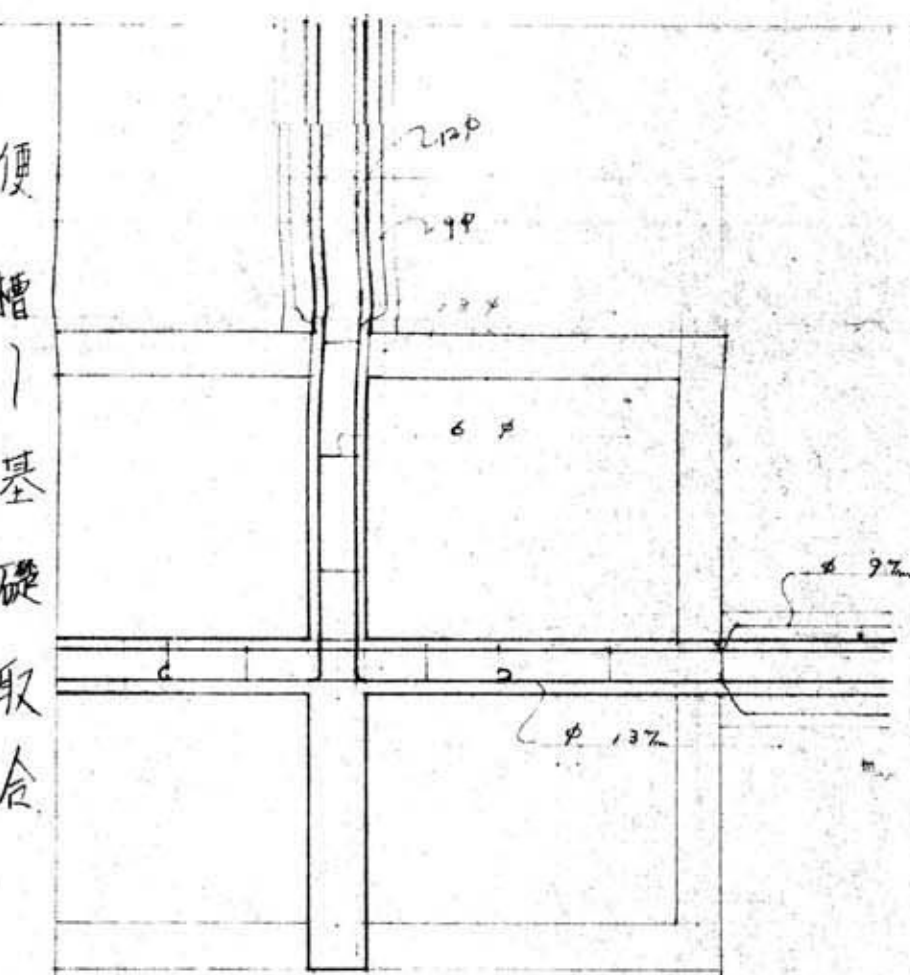

ブロッ上臥梁

風口部臥梁

