


公営住宅新屋C団地道路築造工事

縮尺 百分之一

参考図

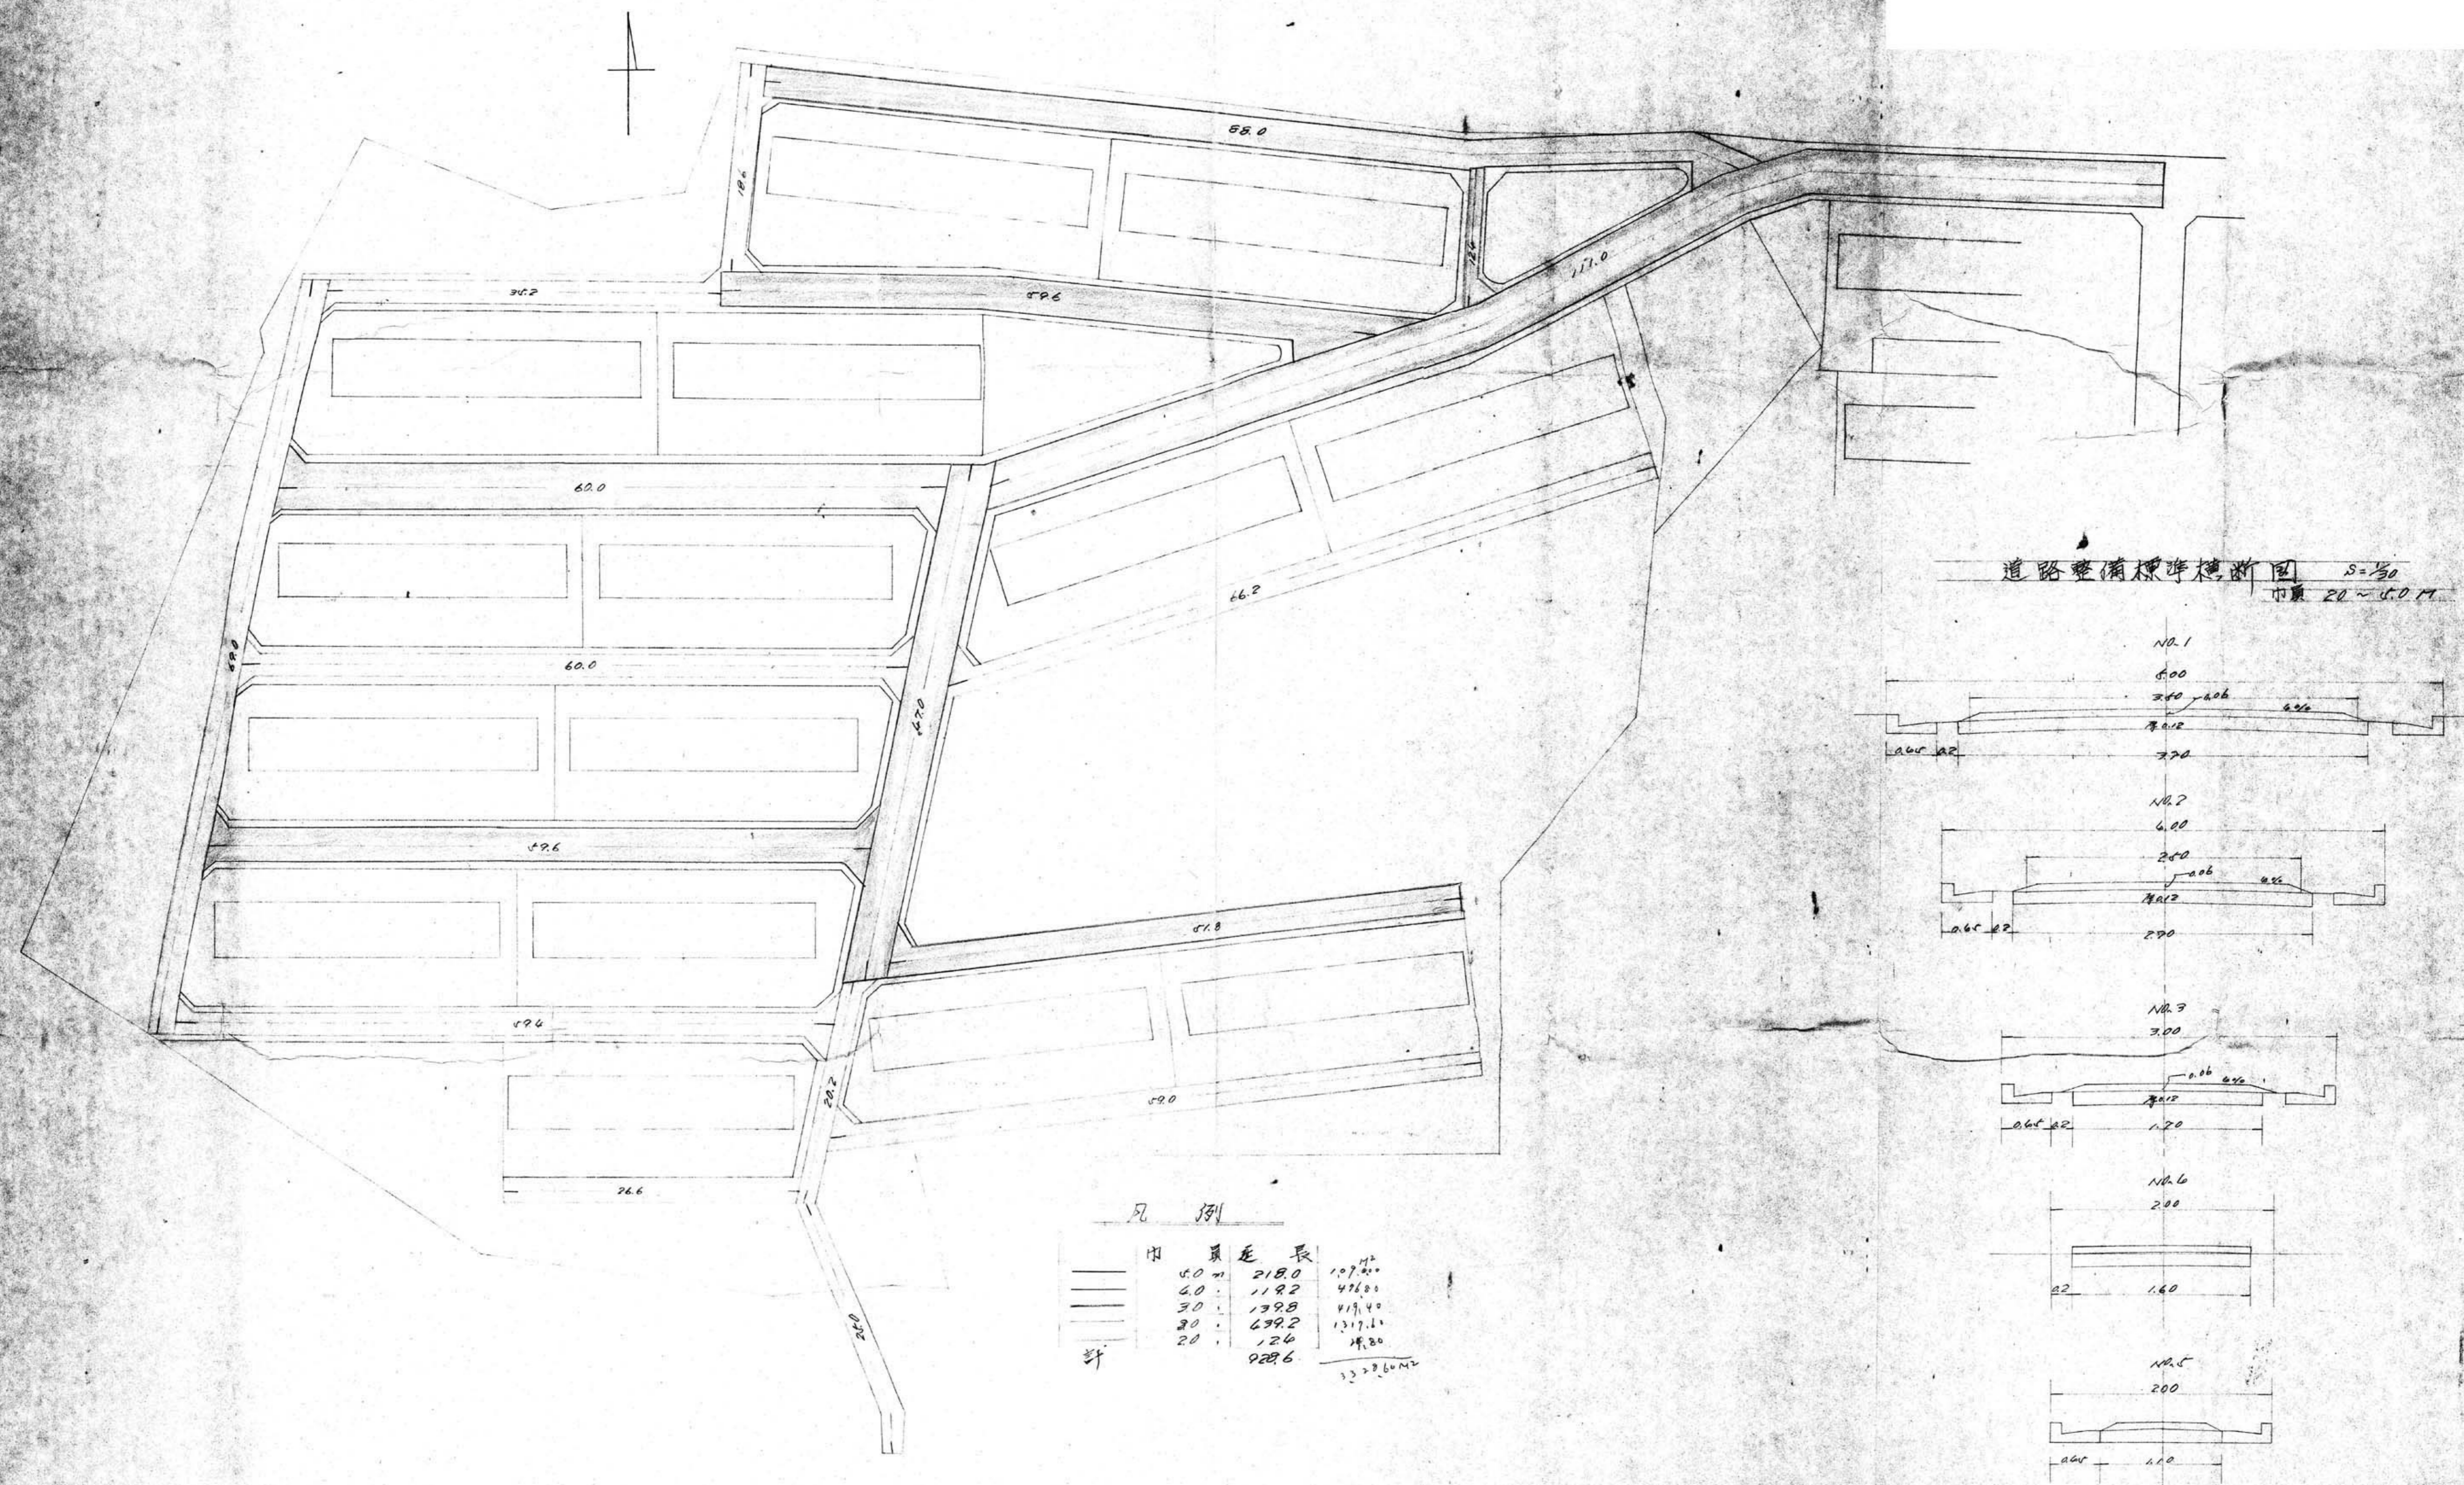

道路整備標準横断面 $S=1/50$
巾員 20~50M

凡例

巾	員	延長	面積
