



図面資料12 - : 既存市営住宅図 (将軍野)

参考図

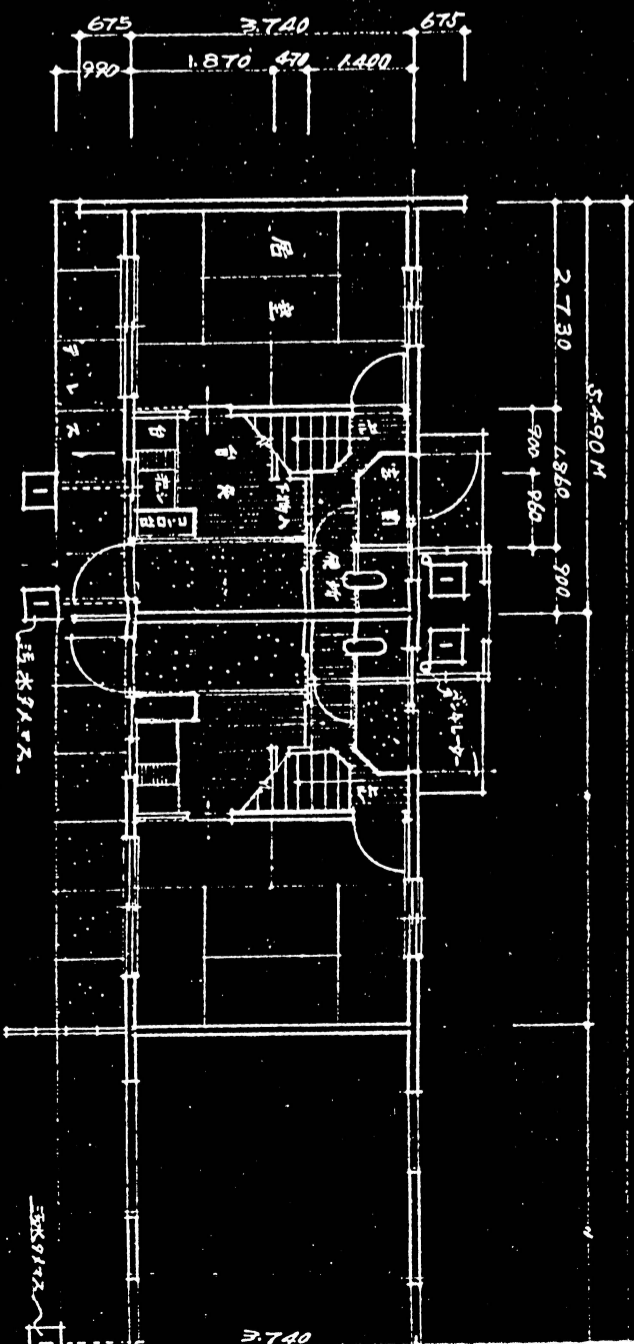

2階平面図

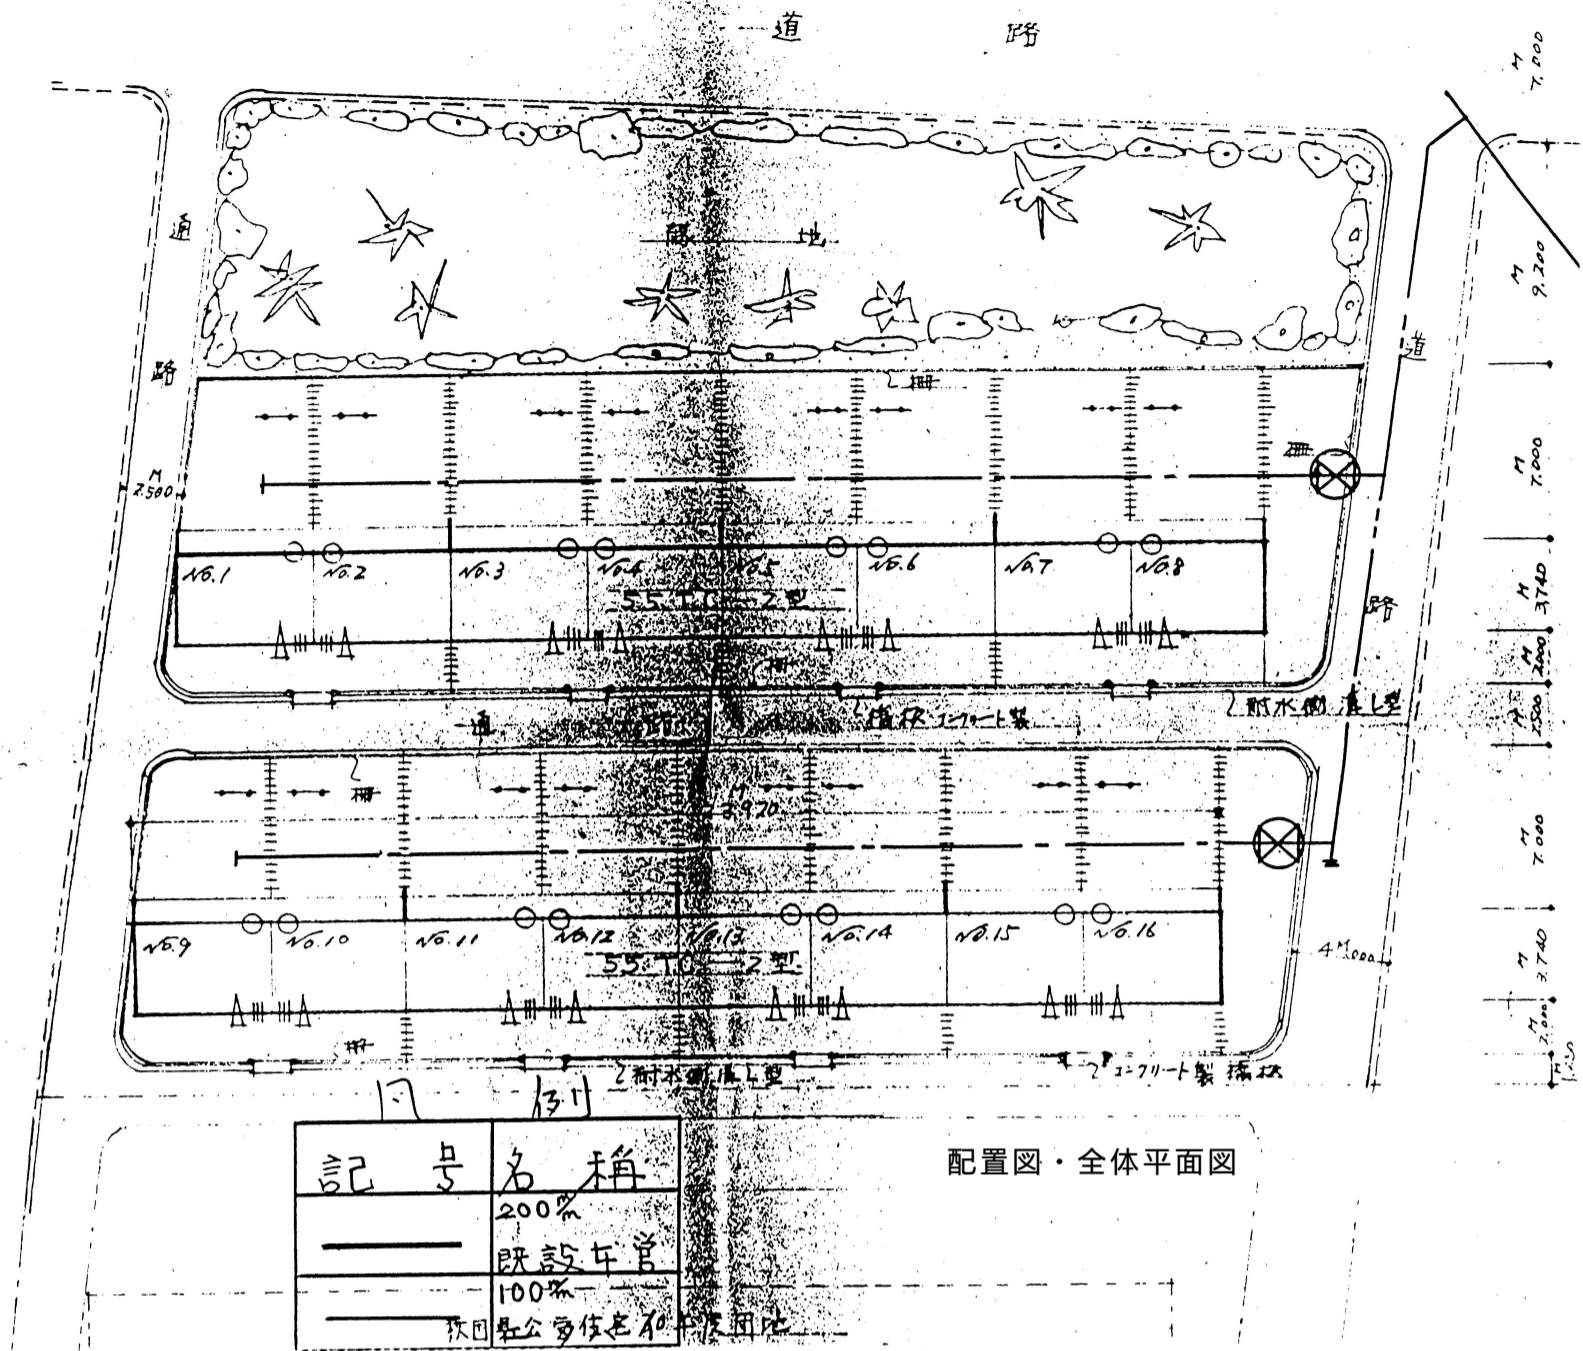