

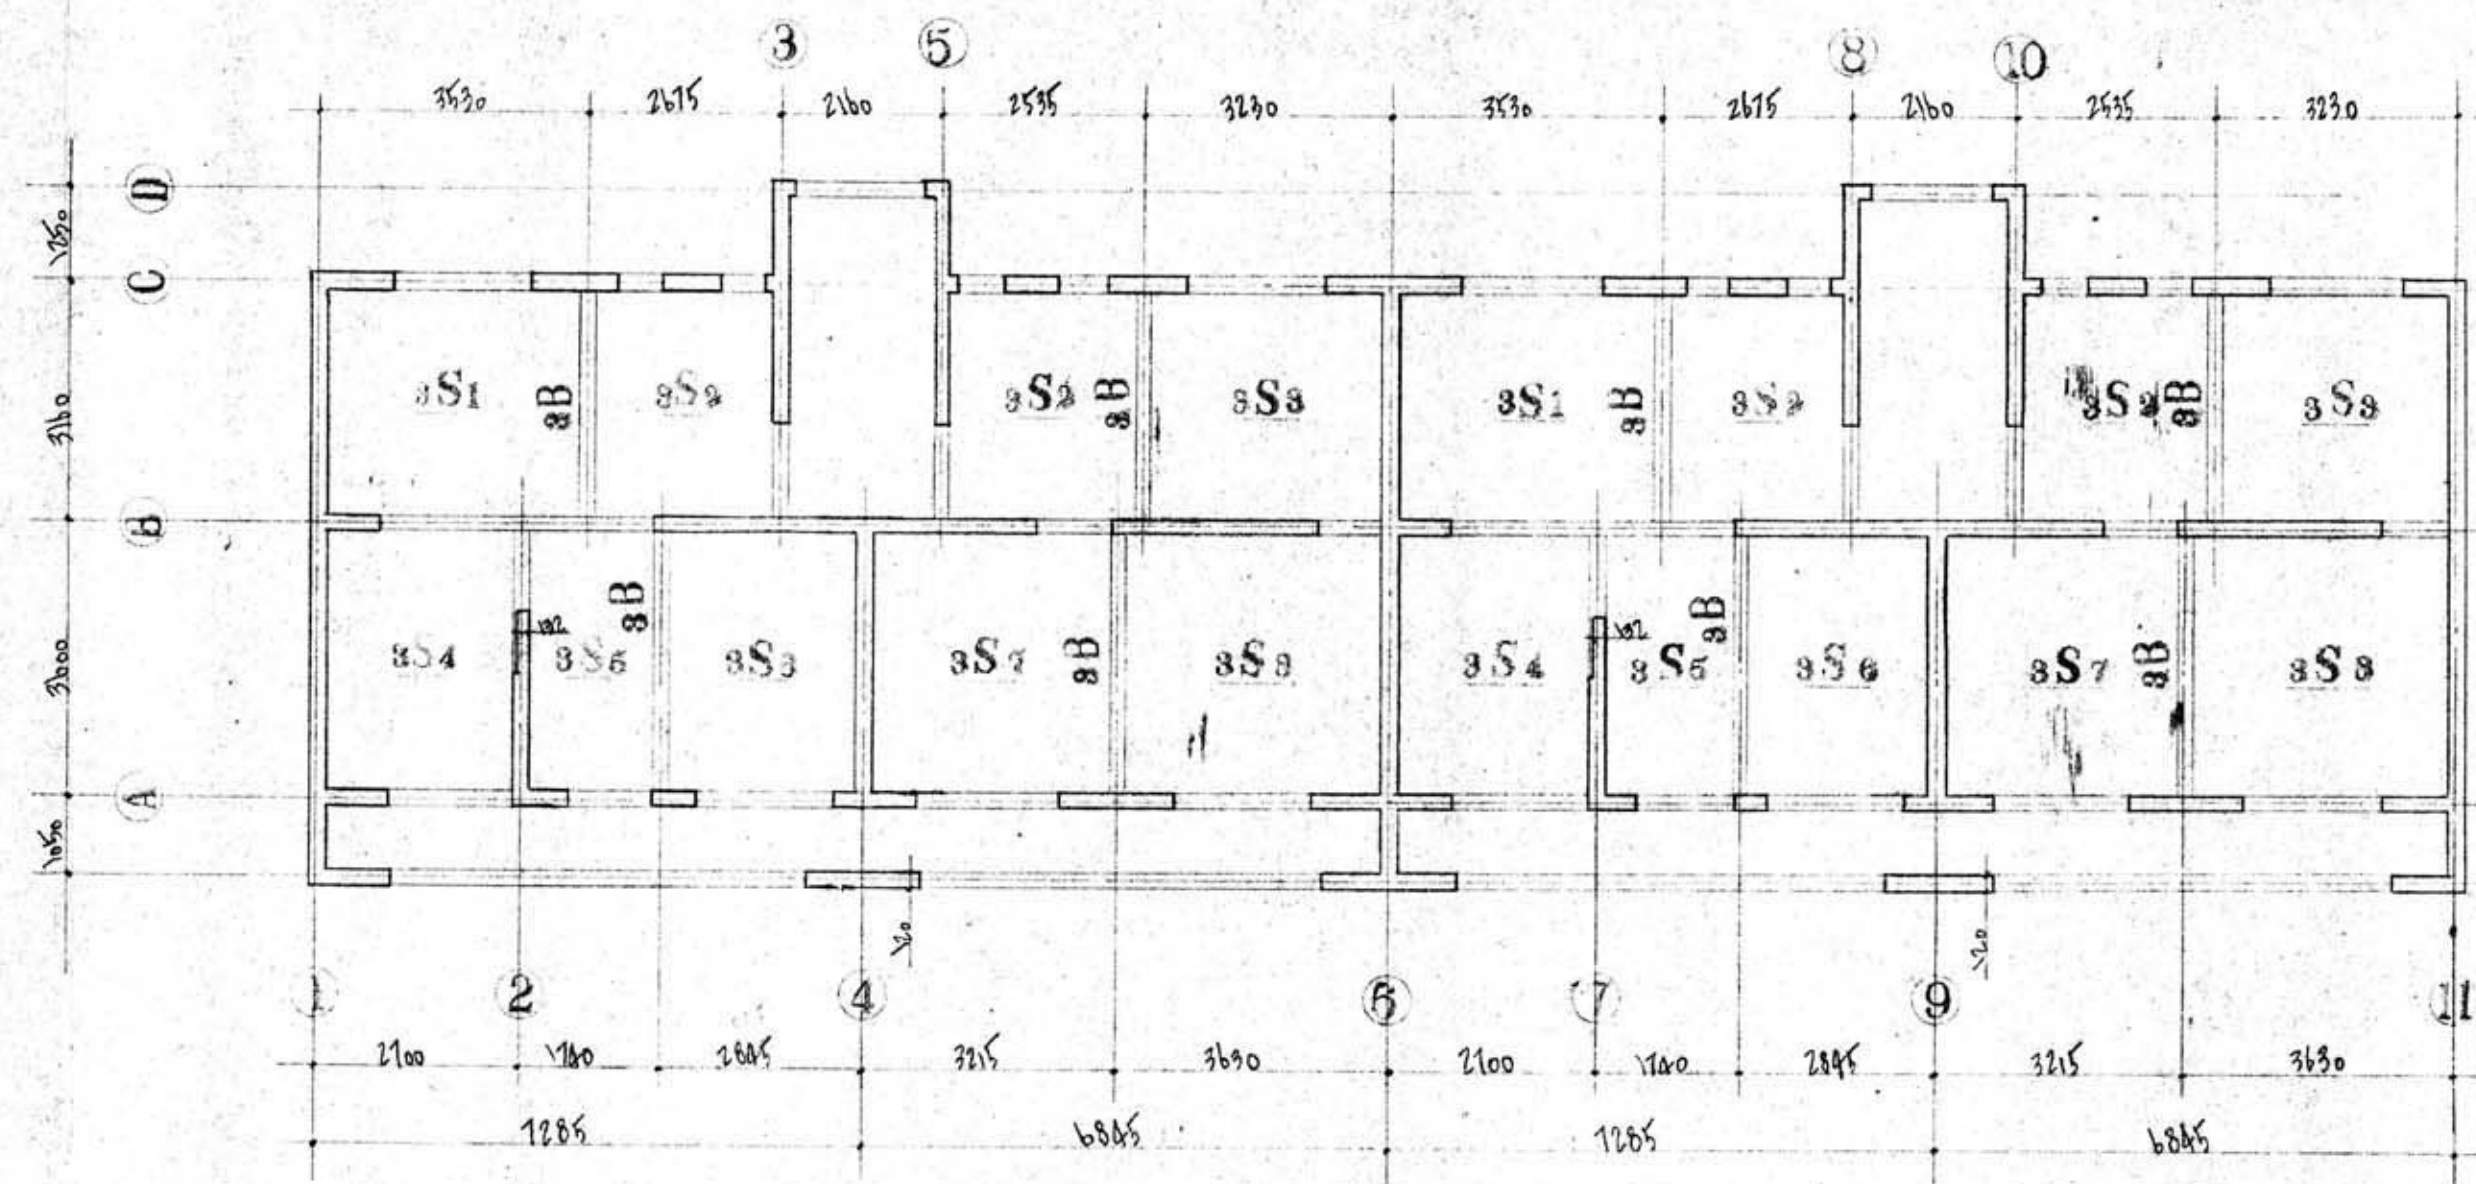



R階梁伏図

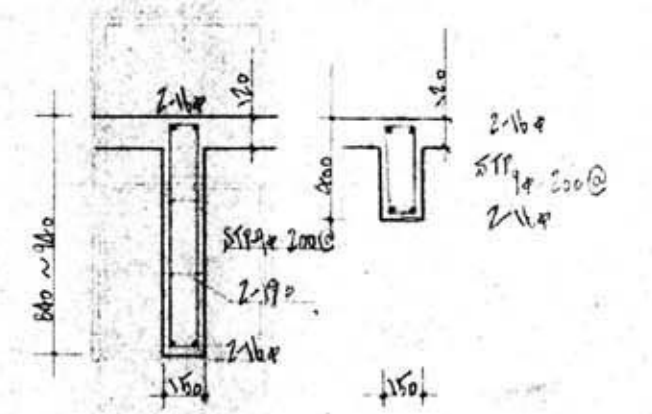

3階梁伏図

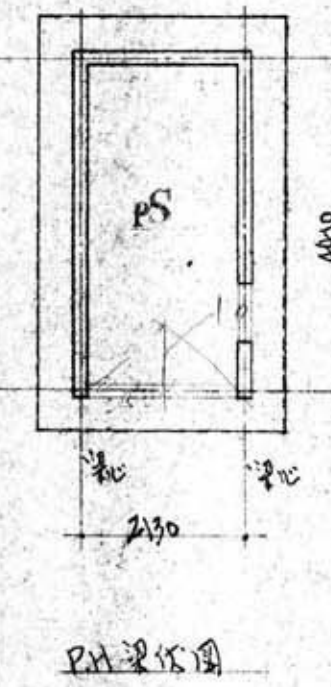

(R階梁伏図) RB

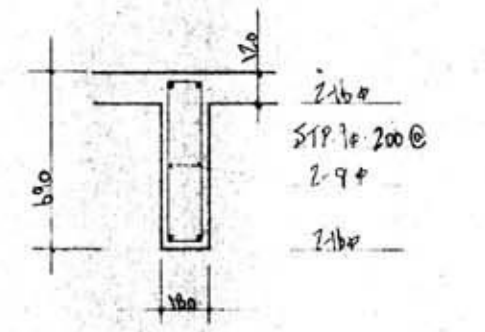

(3階梁伏図) RB

RB

参考図