



2種小屋伏図

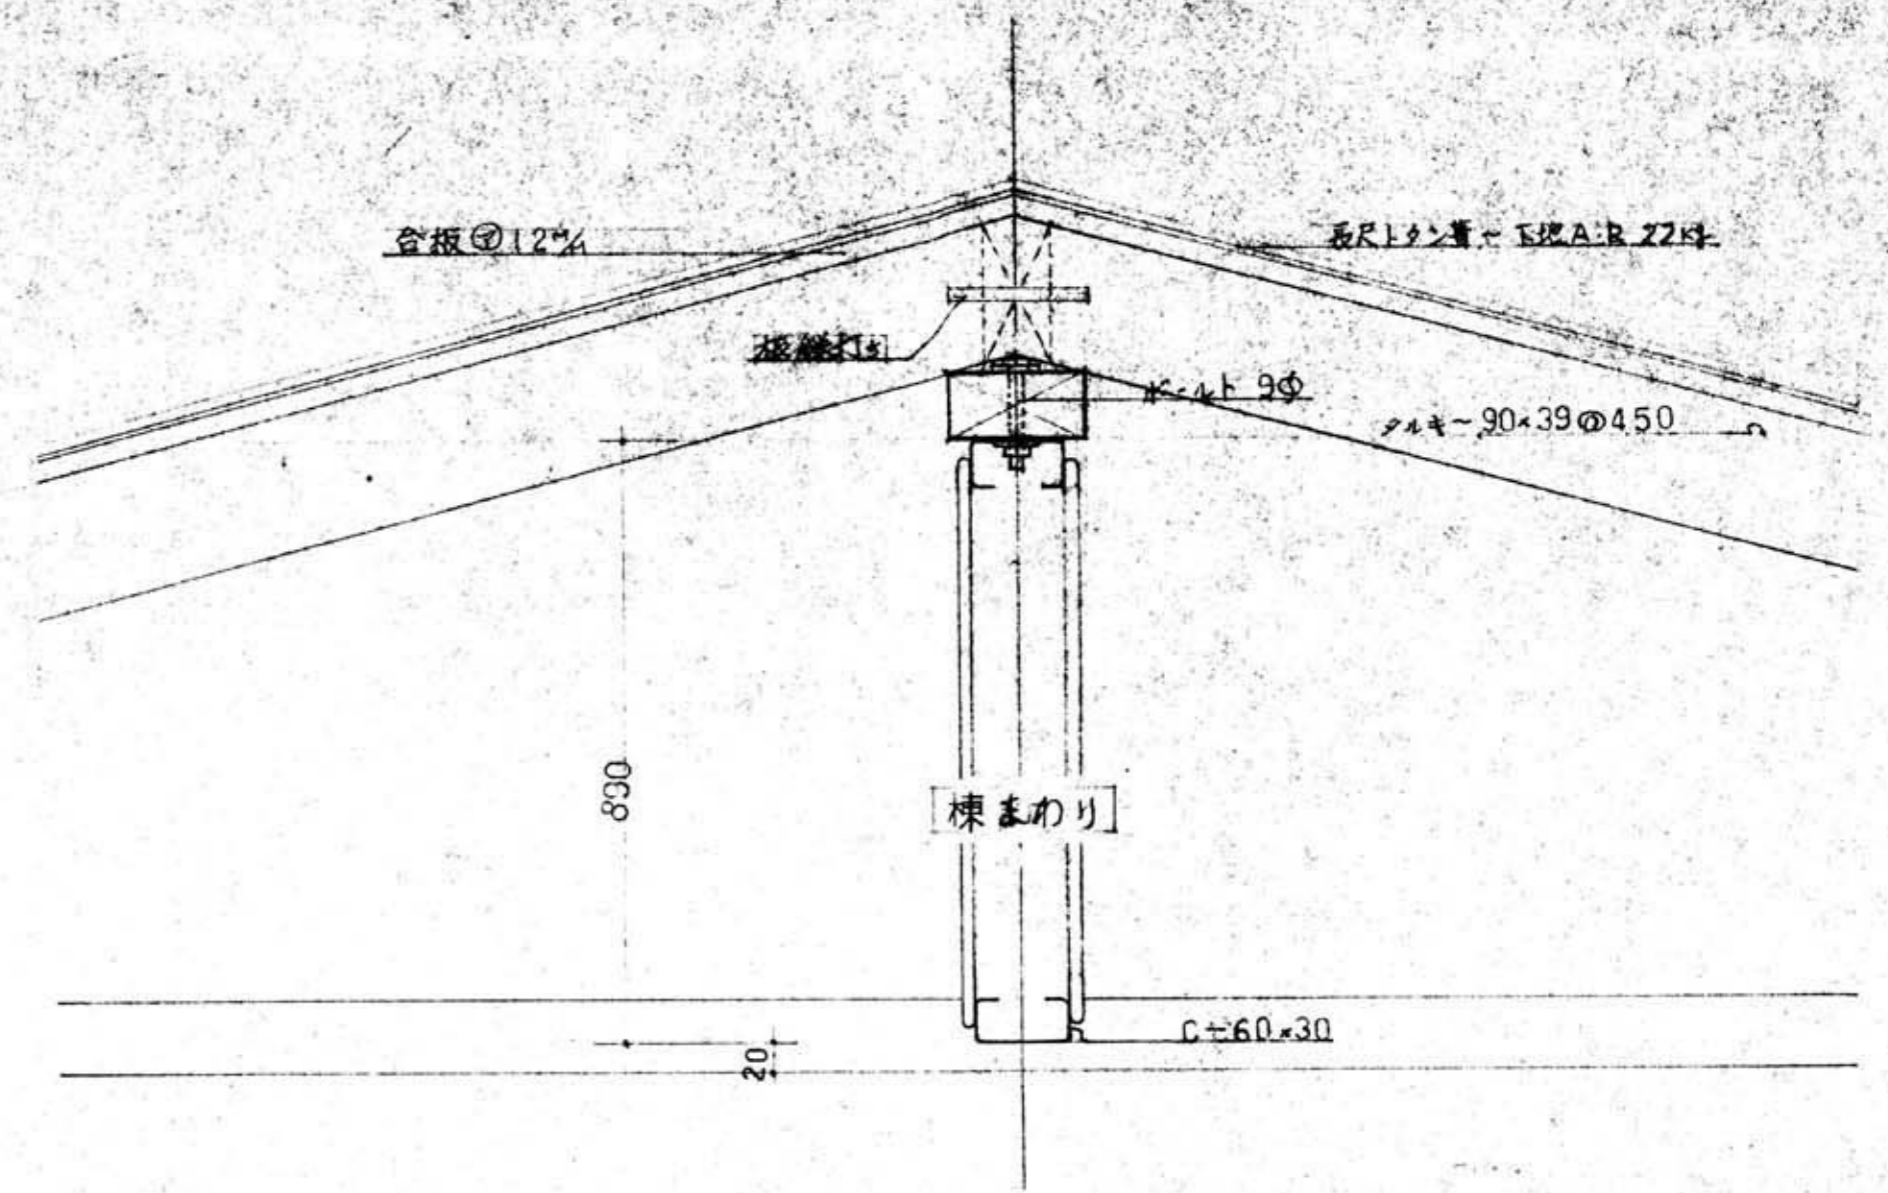


棟まわり

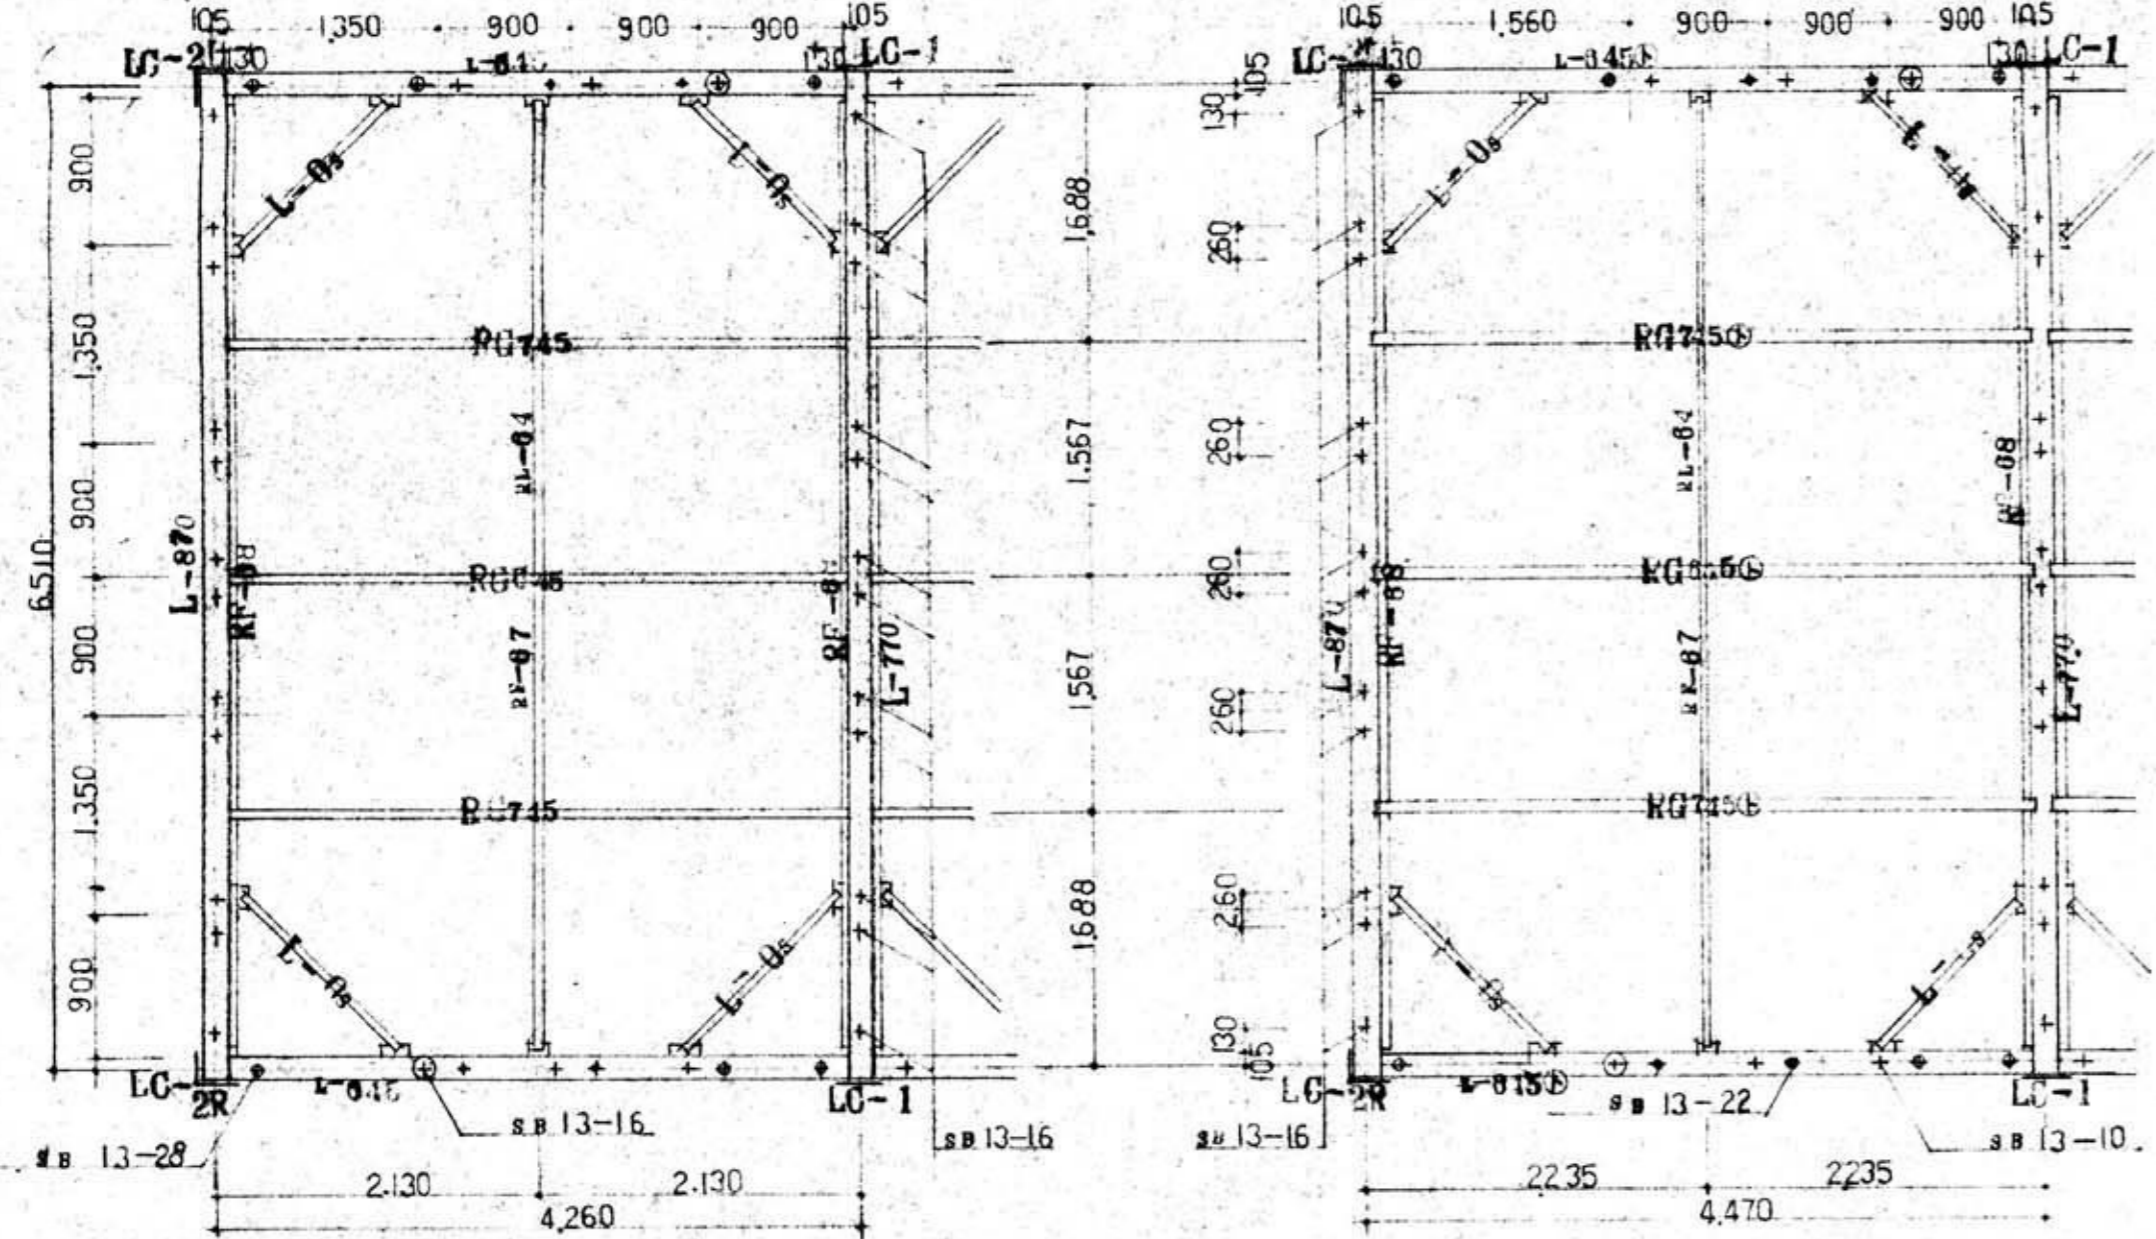

2種小屋梁伏図

1種小屋梁伏図

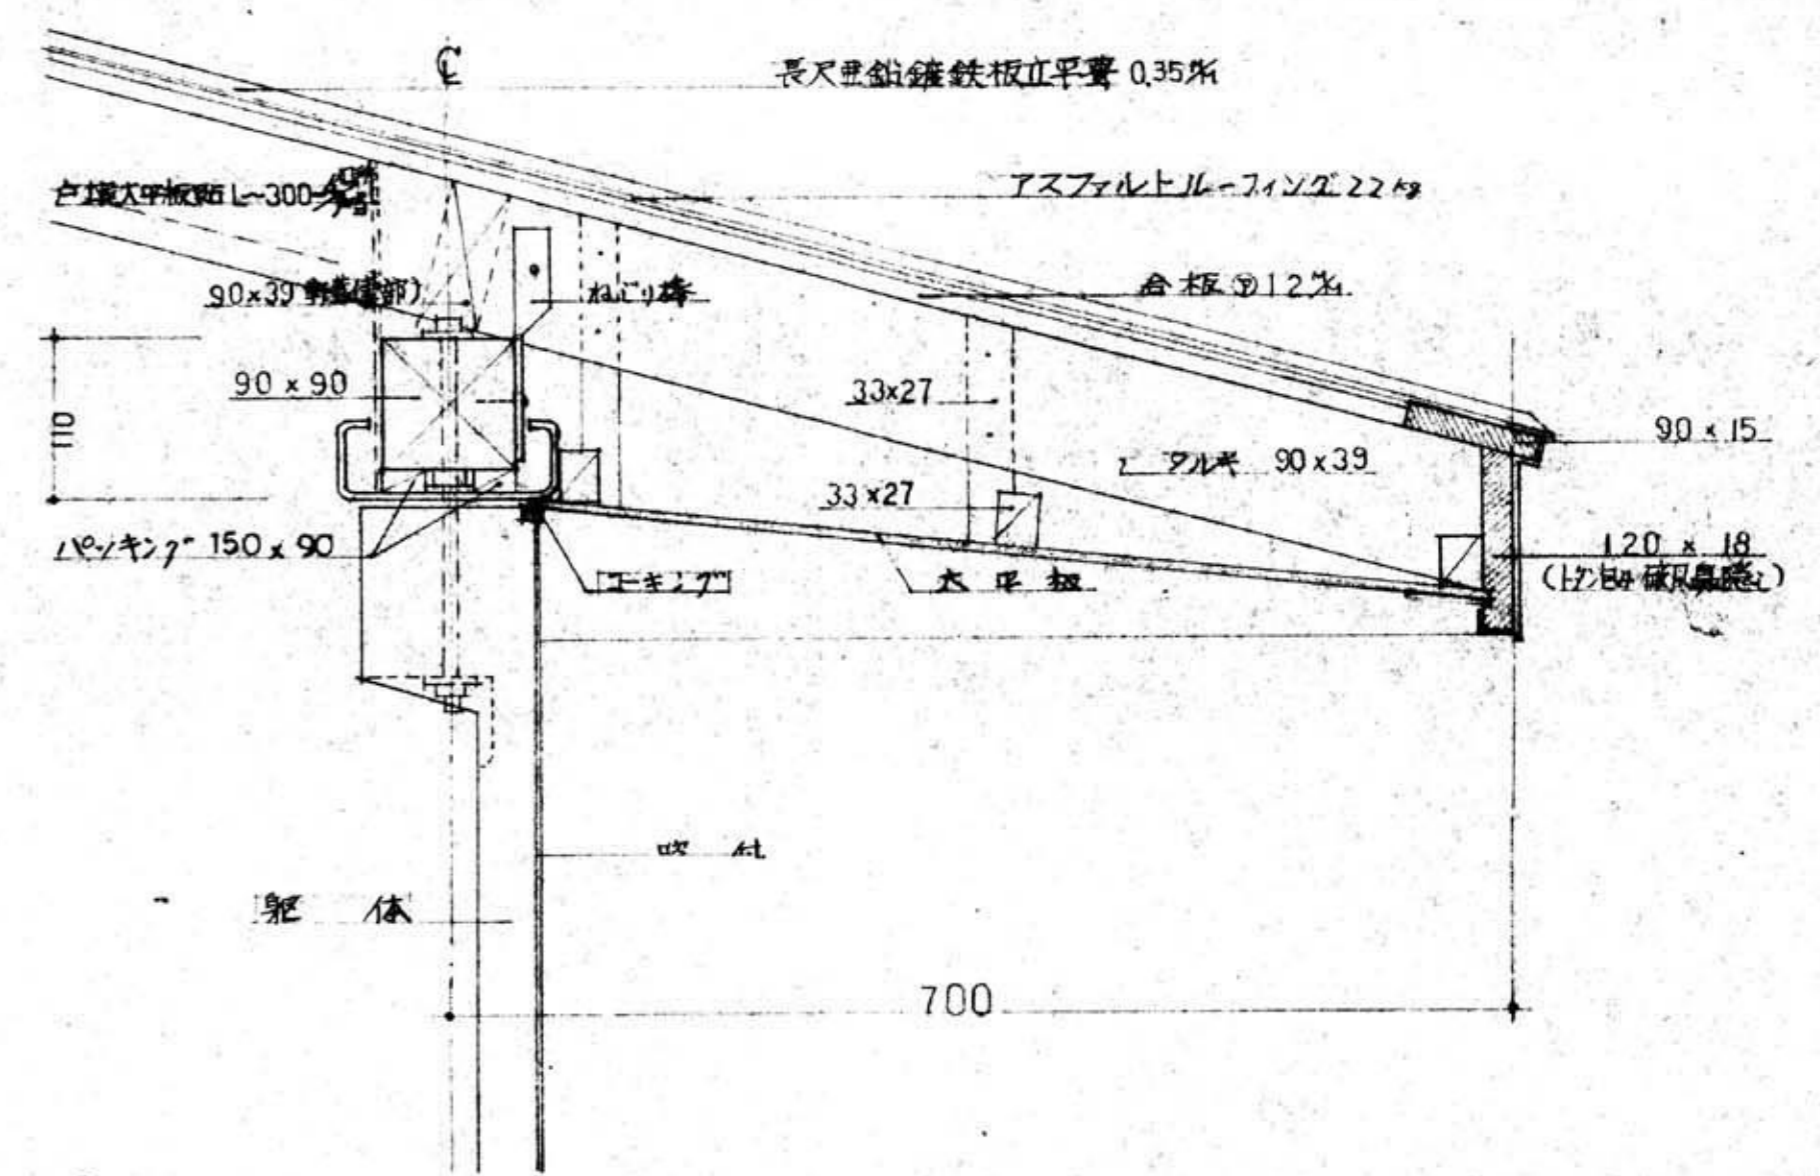

軒折まわり

# 参考図

図面資料12-⑤-(20) : 既存市営住宅図(新屋沖田)