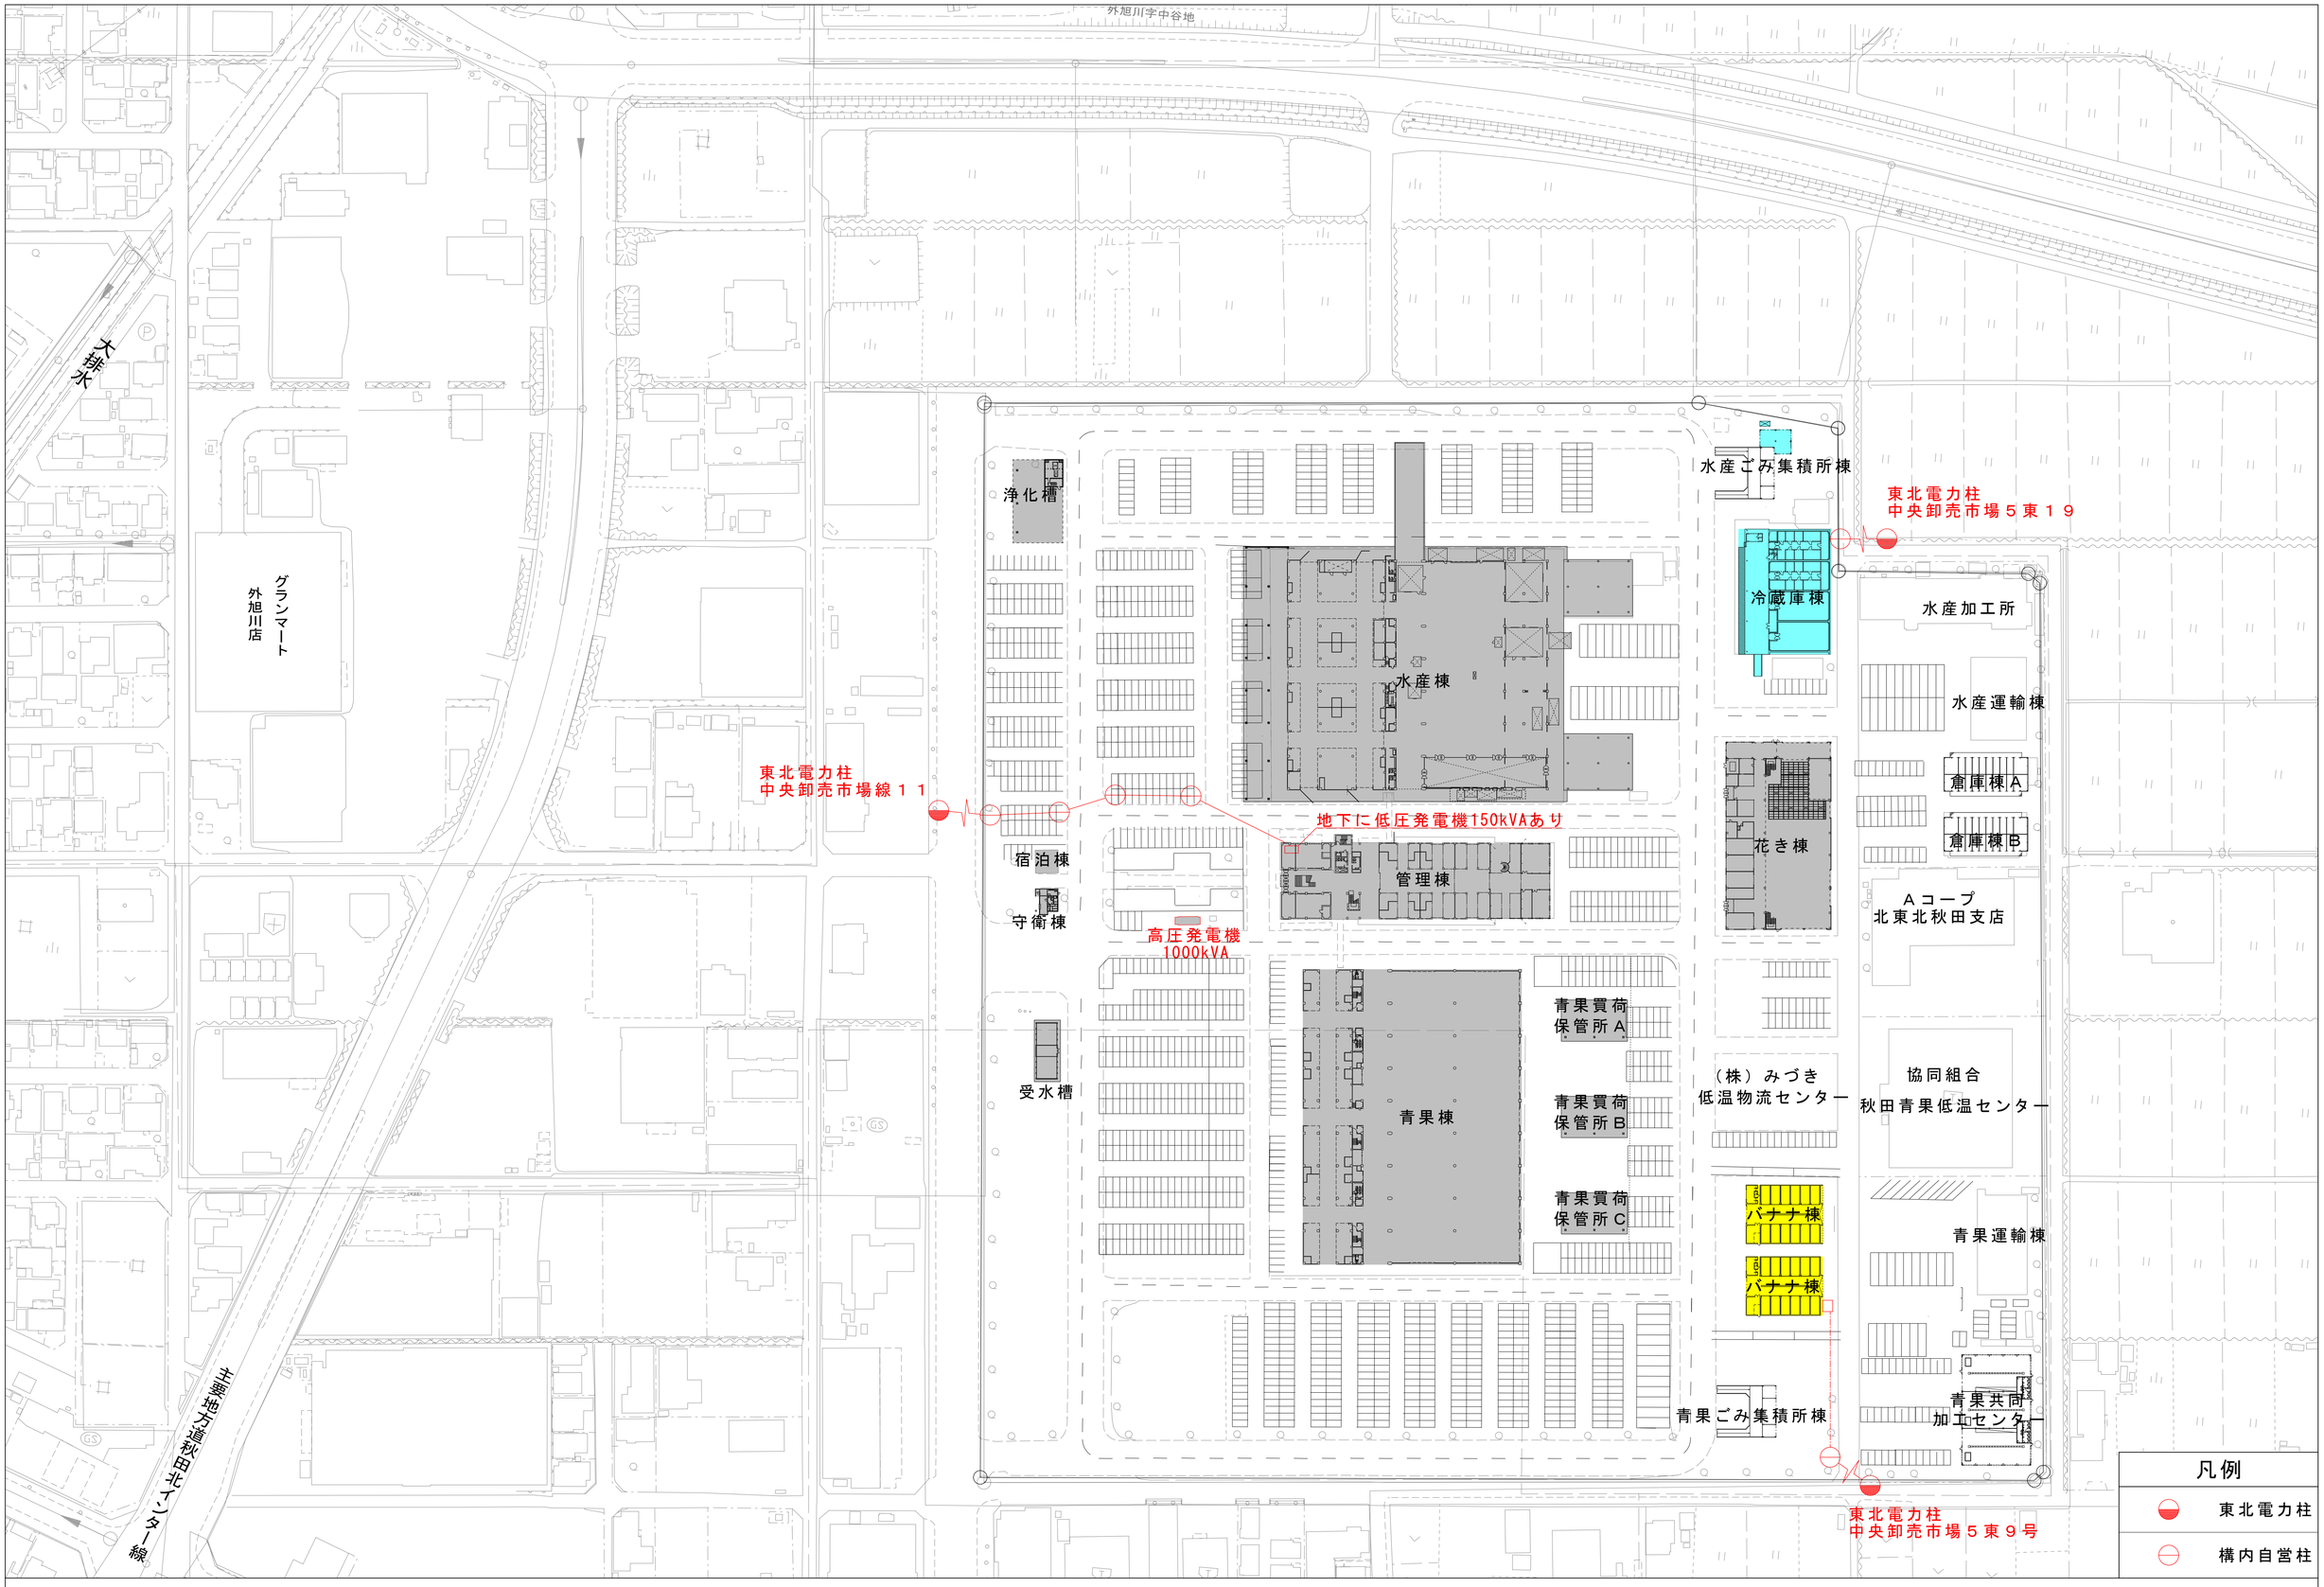

秋田市公設地方卸売市場配置図 NON SCALE

灰色：管理棟系統受電、水色：冷蔵庫棟系統受電、黄色：バナナ棟系統受電を示す。