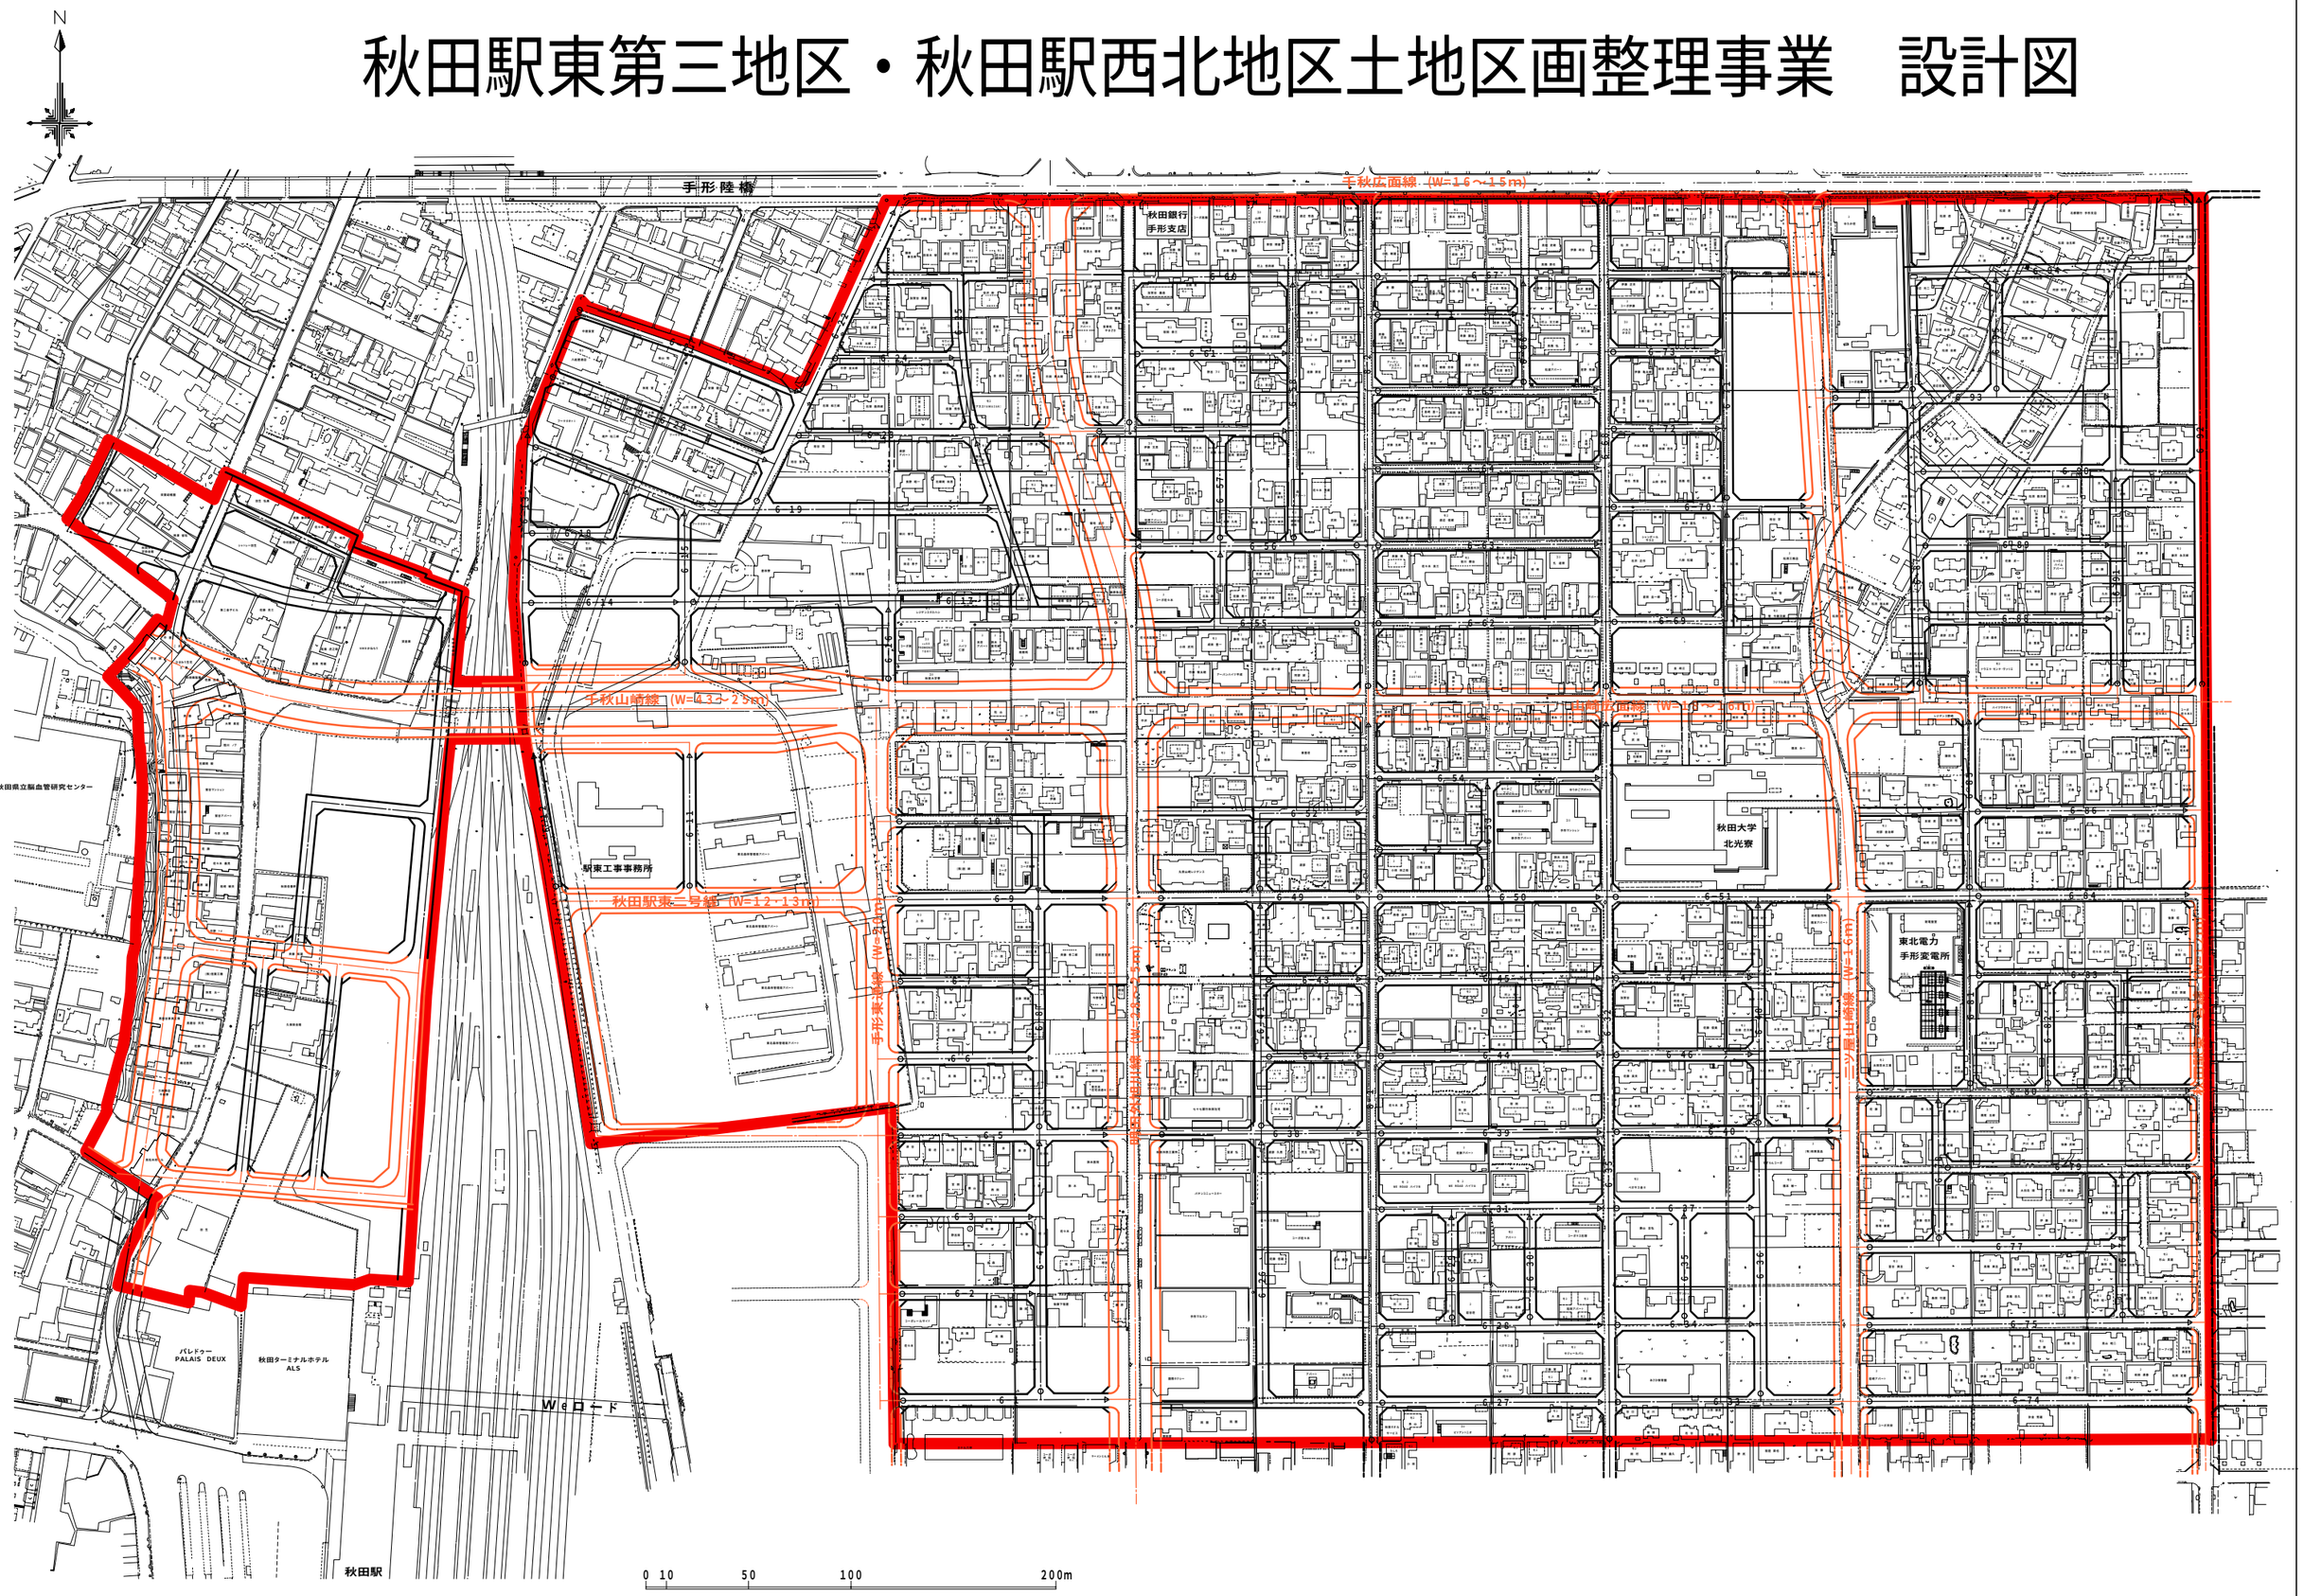秋田駅東第三地区・秋田駅西北地区土地区画整理事業　設計図