


水産棟

積降場

青果棟


青果・水産棟南側立面イメージ図

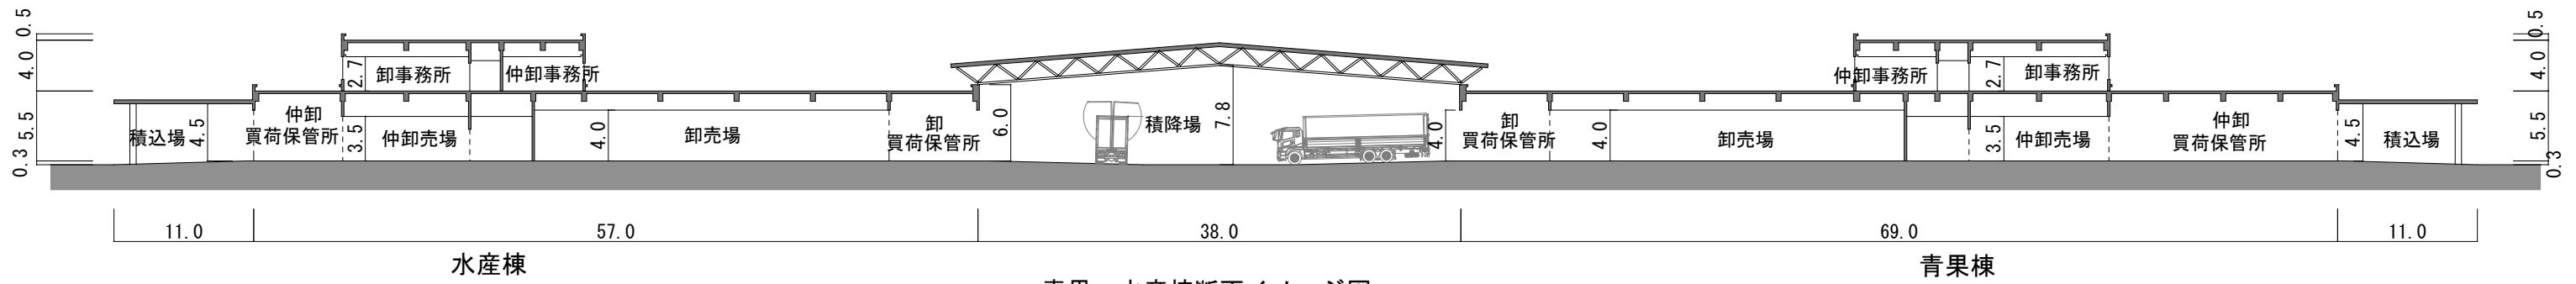

水産棟

青果・水産棟断面イメージ図

青果棟

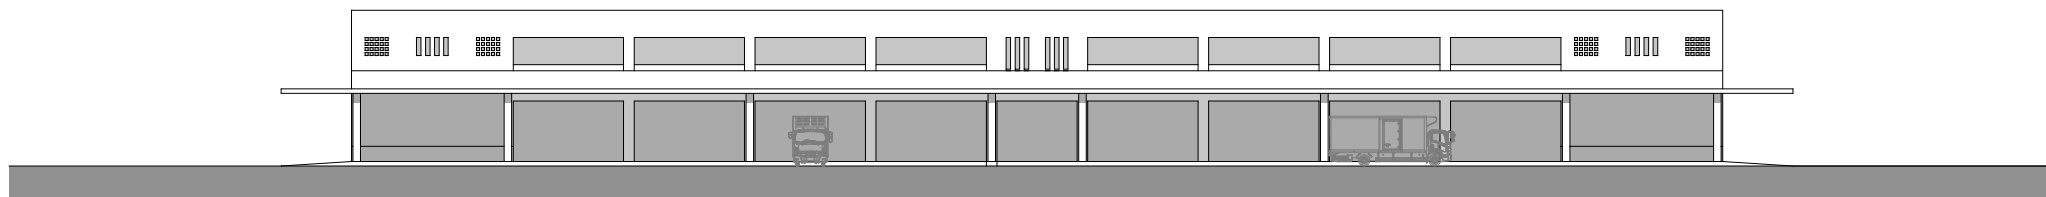

青果・水産棟西側立面イメージ図