許可なく複製を禁じる

秋田都市計画道路の変更(秋田市決定) 3·4·76号 前田和田2号線 変更計画図(8/8)

______ 変更前

■■■ 変更後

1:2,500国土基本図 X - LC 26 - 4

平成 1 0 年修正

平成20年計画図修正 平成24年計画図修正


平 成 1 9 年 修 正 平 成 2 9 年 修 正 平成18年計画図修正

修 正 平成30年 1月

平成26年計画図修正

平成29年計画図修正

秋田都市計画図(前田)

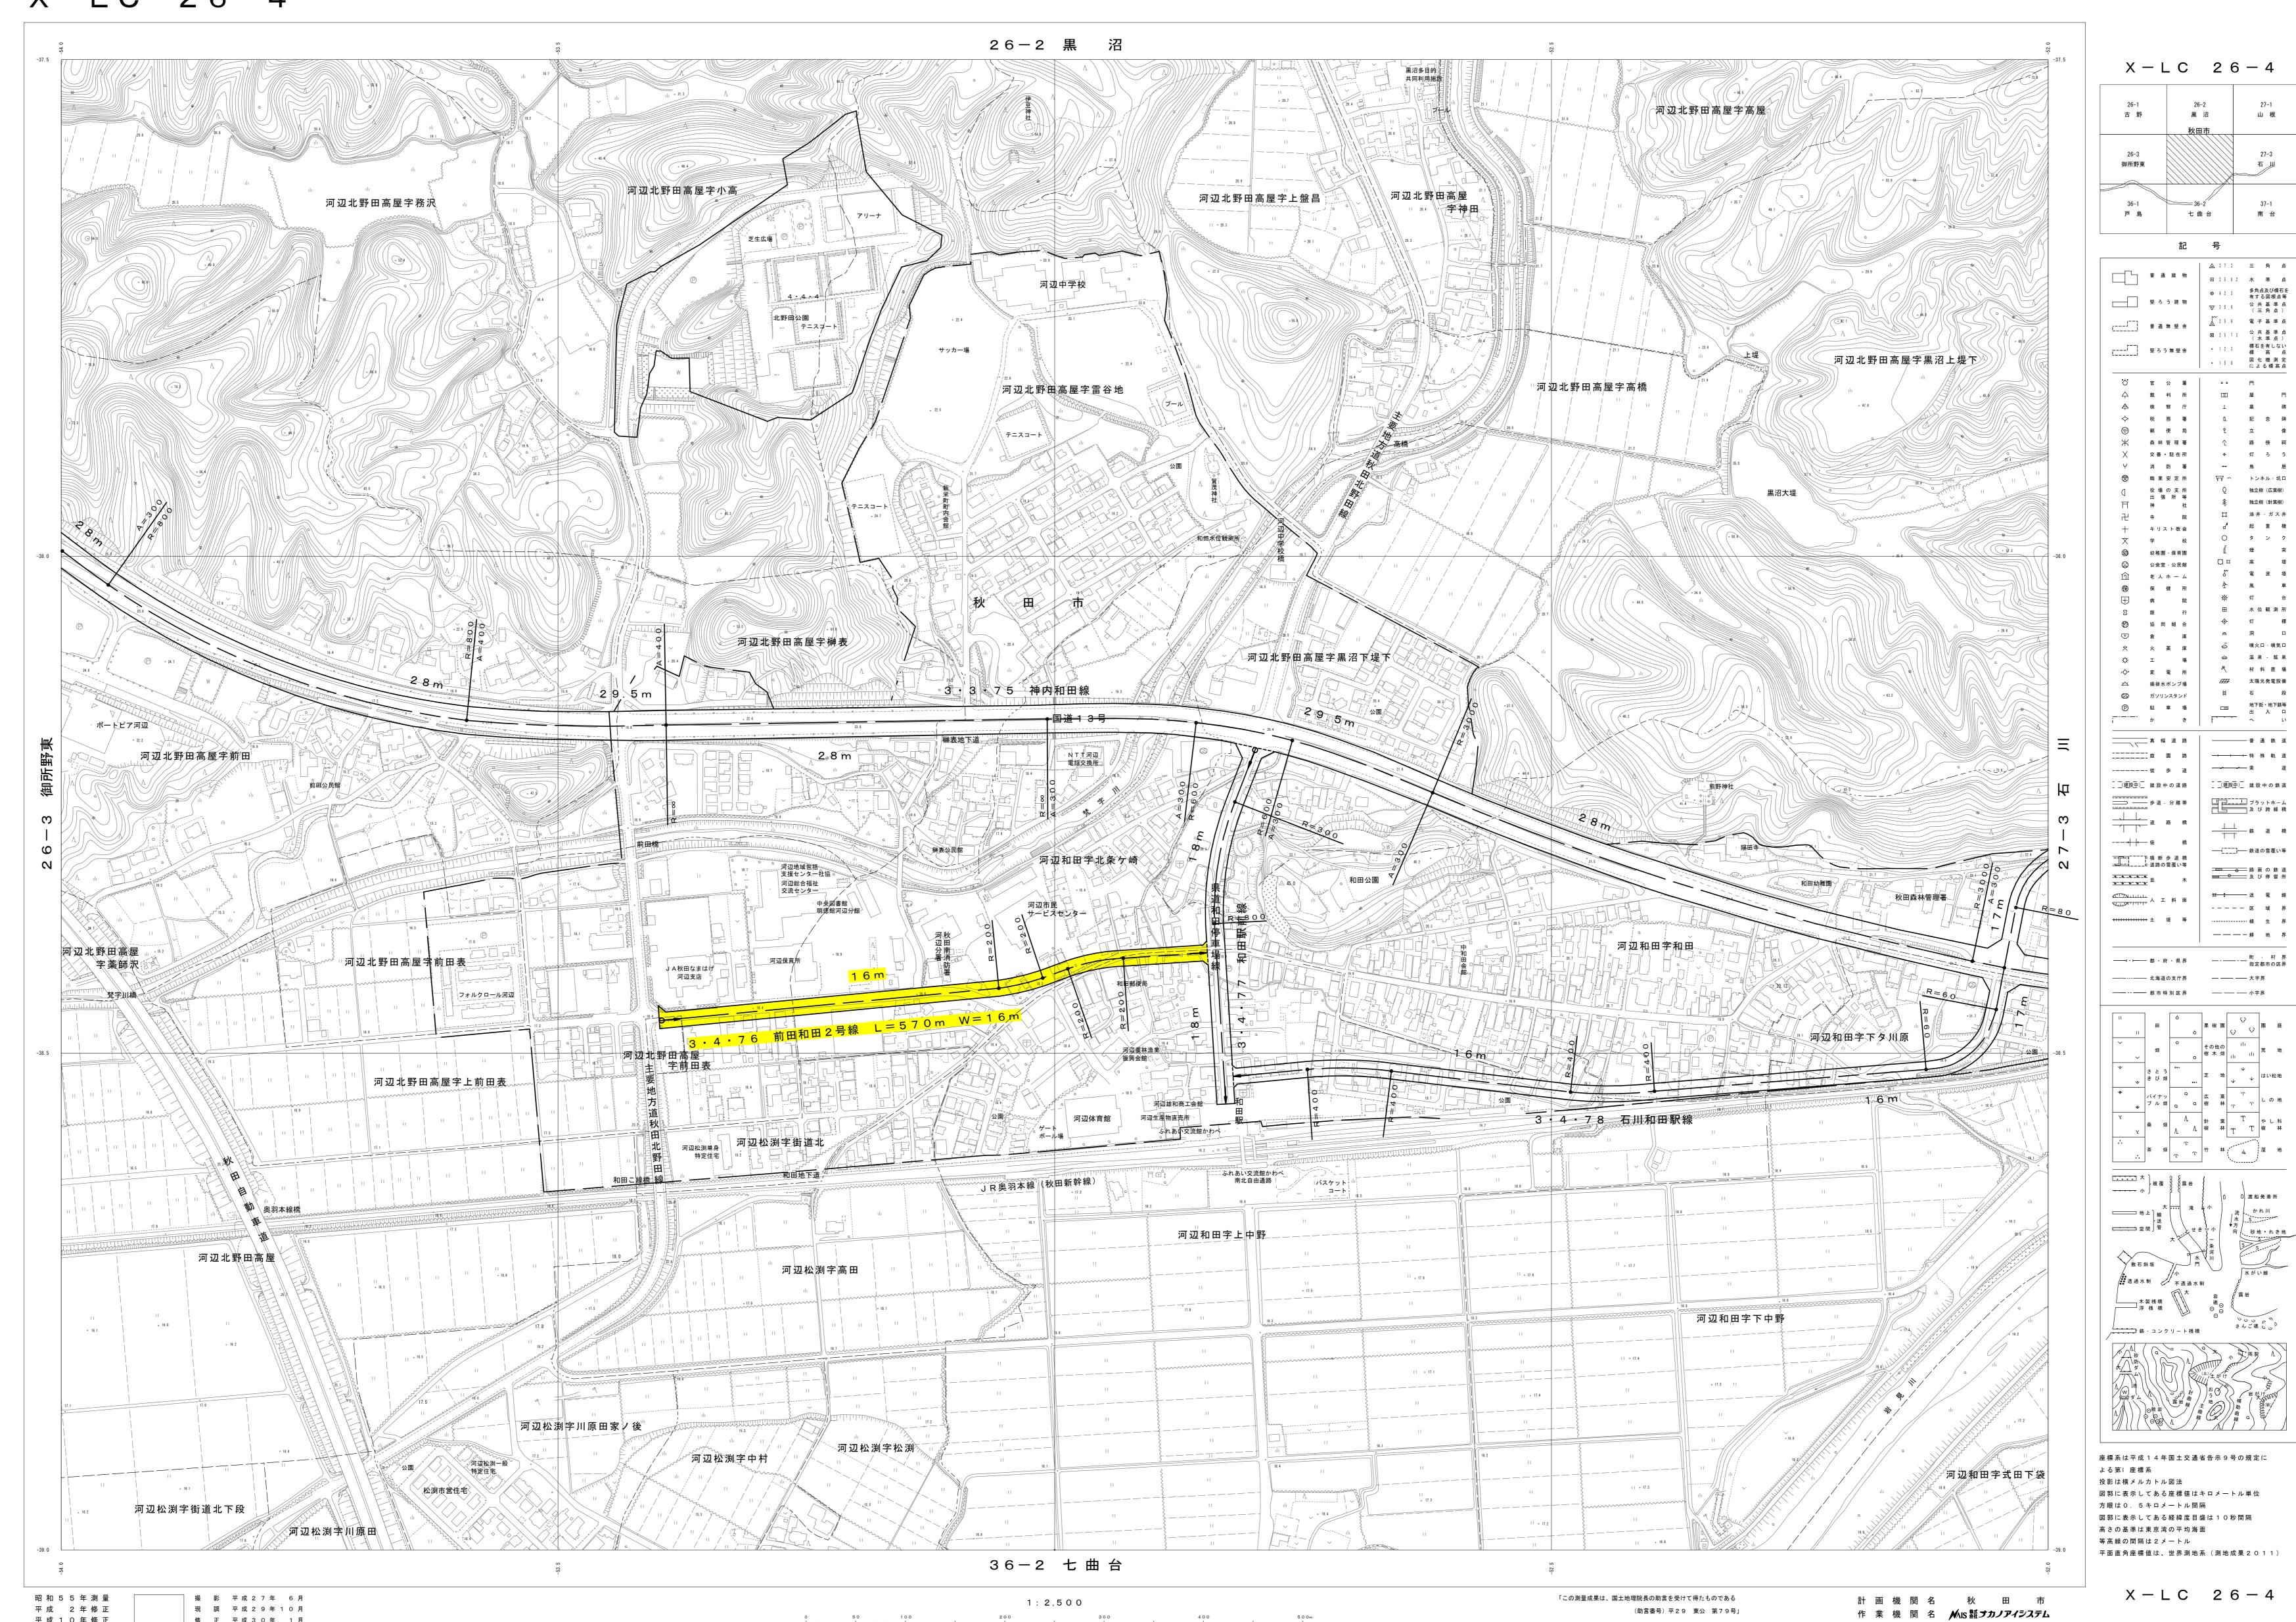

0 50 100 200 300 400 500m