


設 計 書

工 種	道 管
工事番号	第 2 5 号

課		担当リーダー		担当		設計担当者 道路維持課 橋りょう 担当 内 線 () 印
長						


年 度	令 和 7 年 度	作 成 年 月 日	令 和 8 年 3 月 2 日
委 託 名	牛島西アンパスほか8箇所 排水ポンプ設備保守管理業務委託	委 託 概 要	
委 託 位 置	牛島西三丁目地内ほか	排水ポンプ設備保守管理一式	
設 計 金 額		【3年契約】	
財 源 区 分	国 補 ・ 県 補 ・ [市 単]		
委 託 期 間	令和 8 年 4 月 1 日 から		
	令和 1 1 年 3 月 3 1 日 まで		

箇所図 S=1:2,500

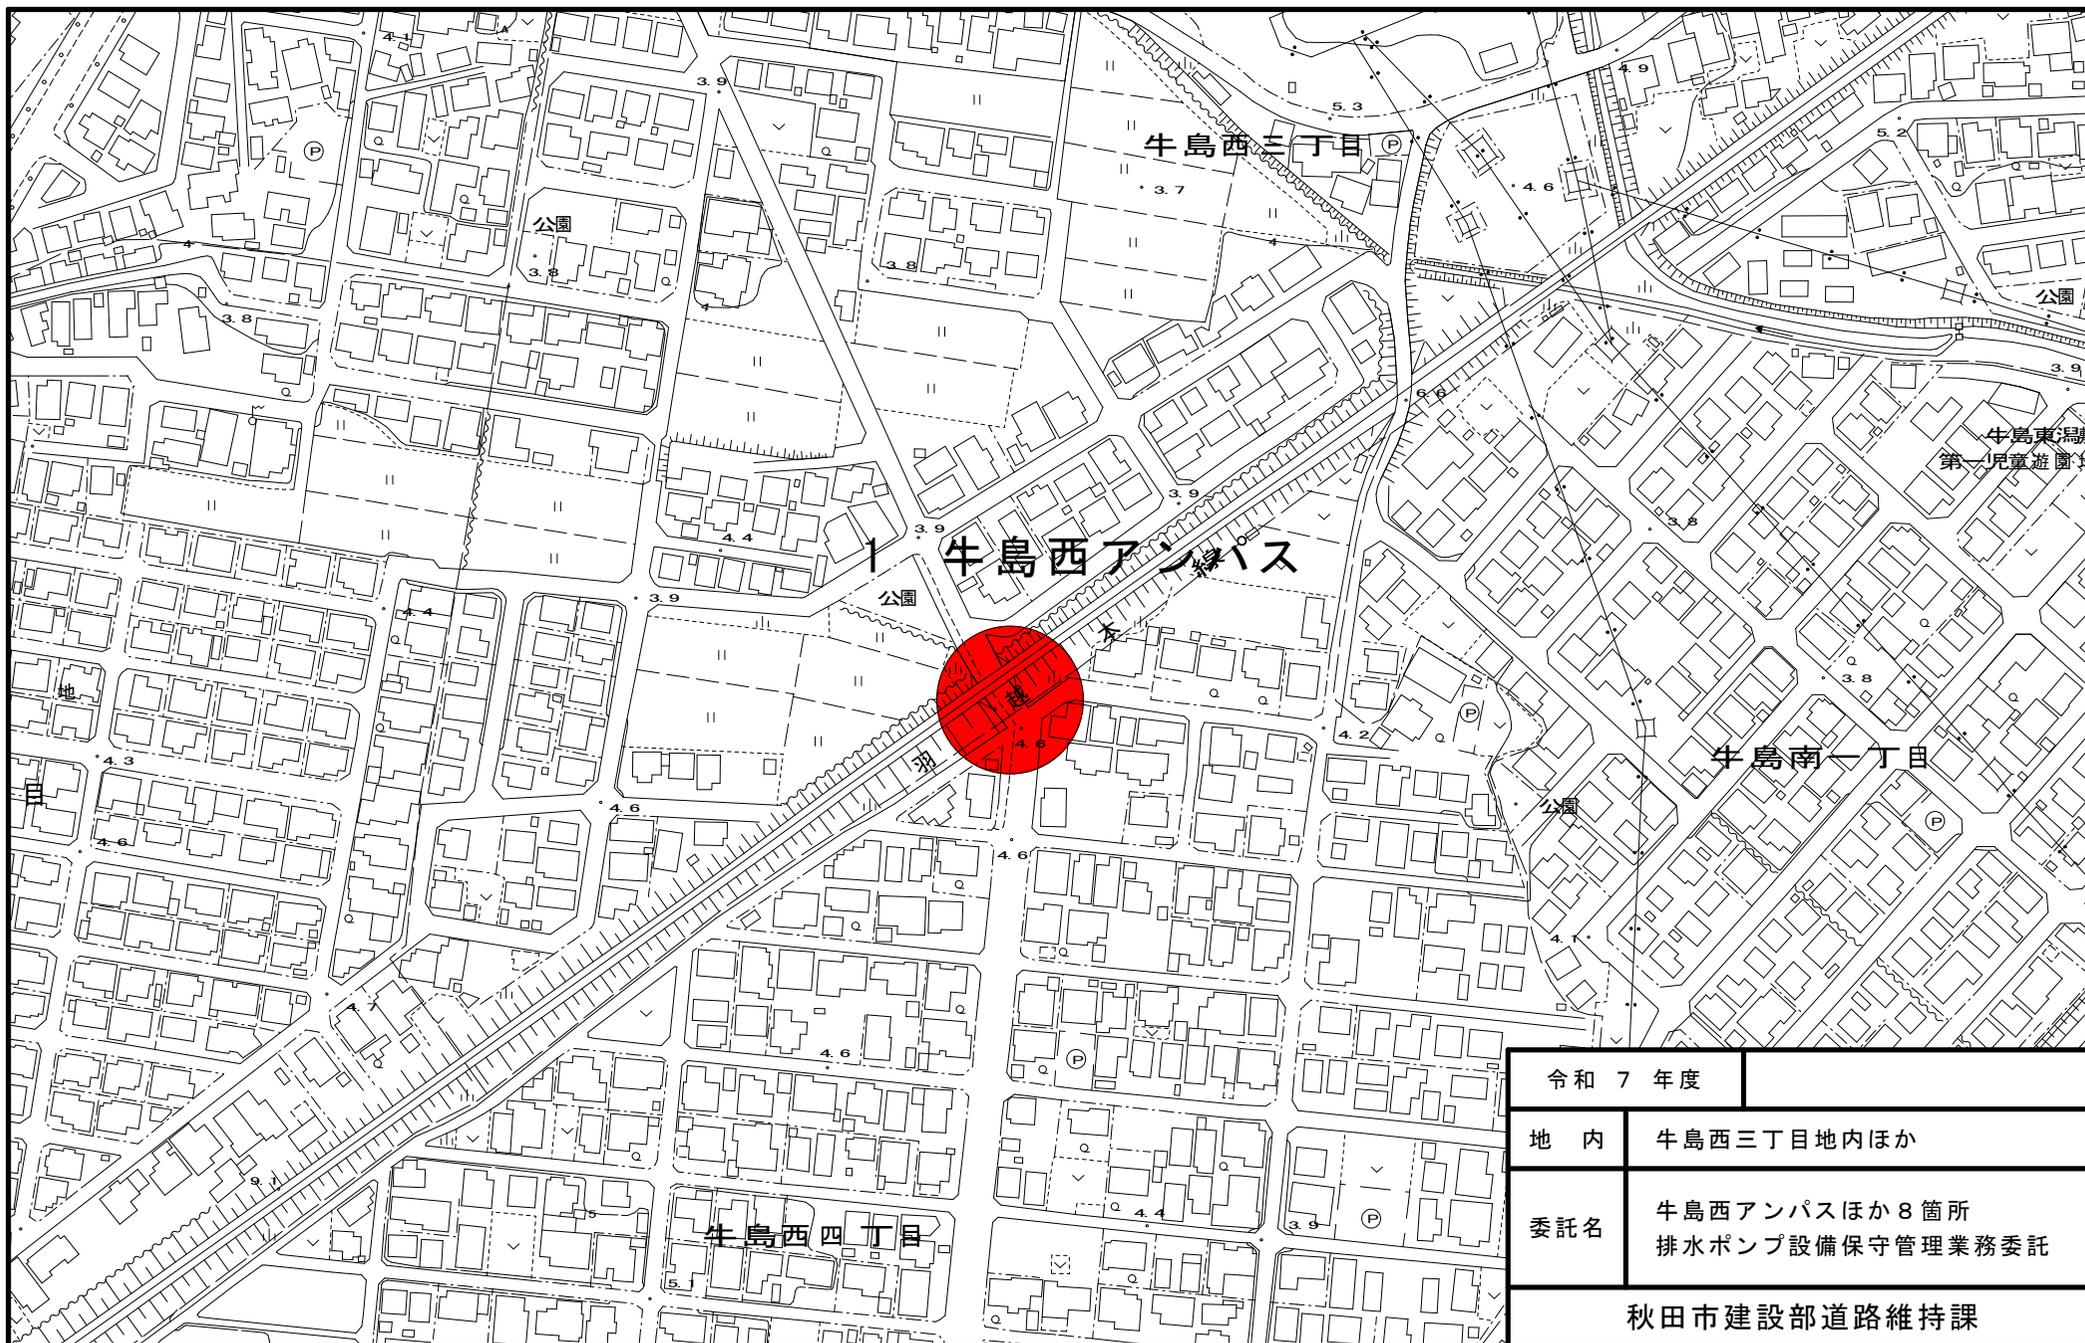

令和 7 年度	
地 内	牛島西三丁目地内ほか
委託名	牛島西アンパスほか 8 箇所 排水ポンプ設備保守管理業務委託
秋田市建設部道路維持課	

箇所図 S=1:2,500

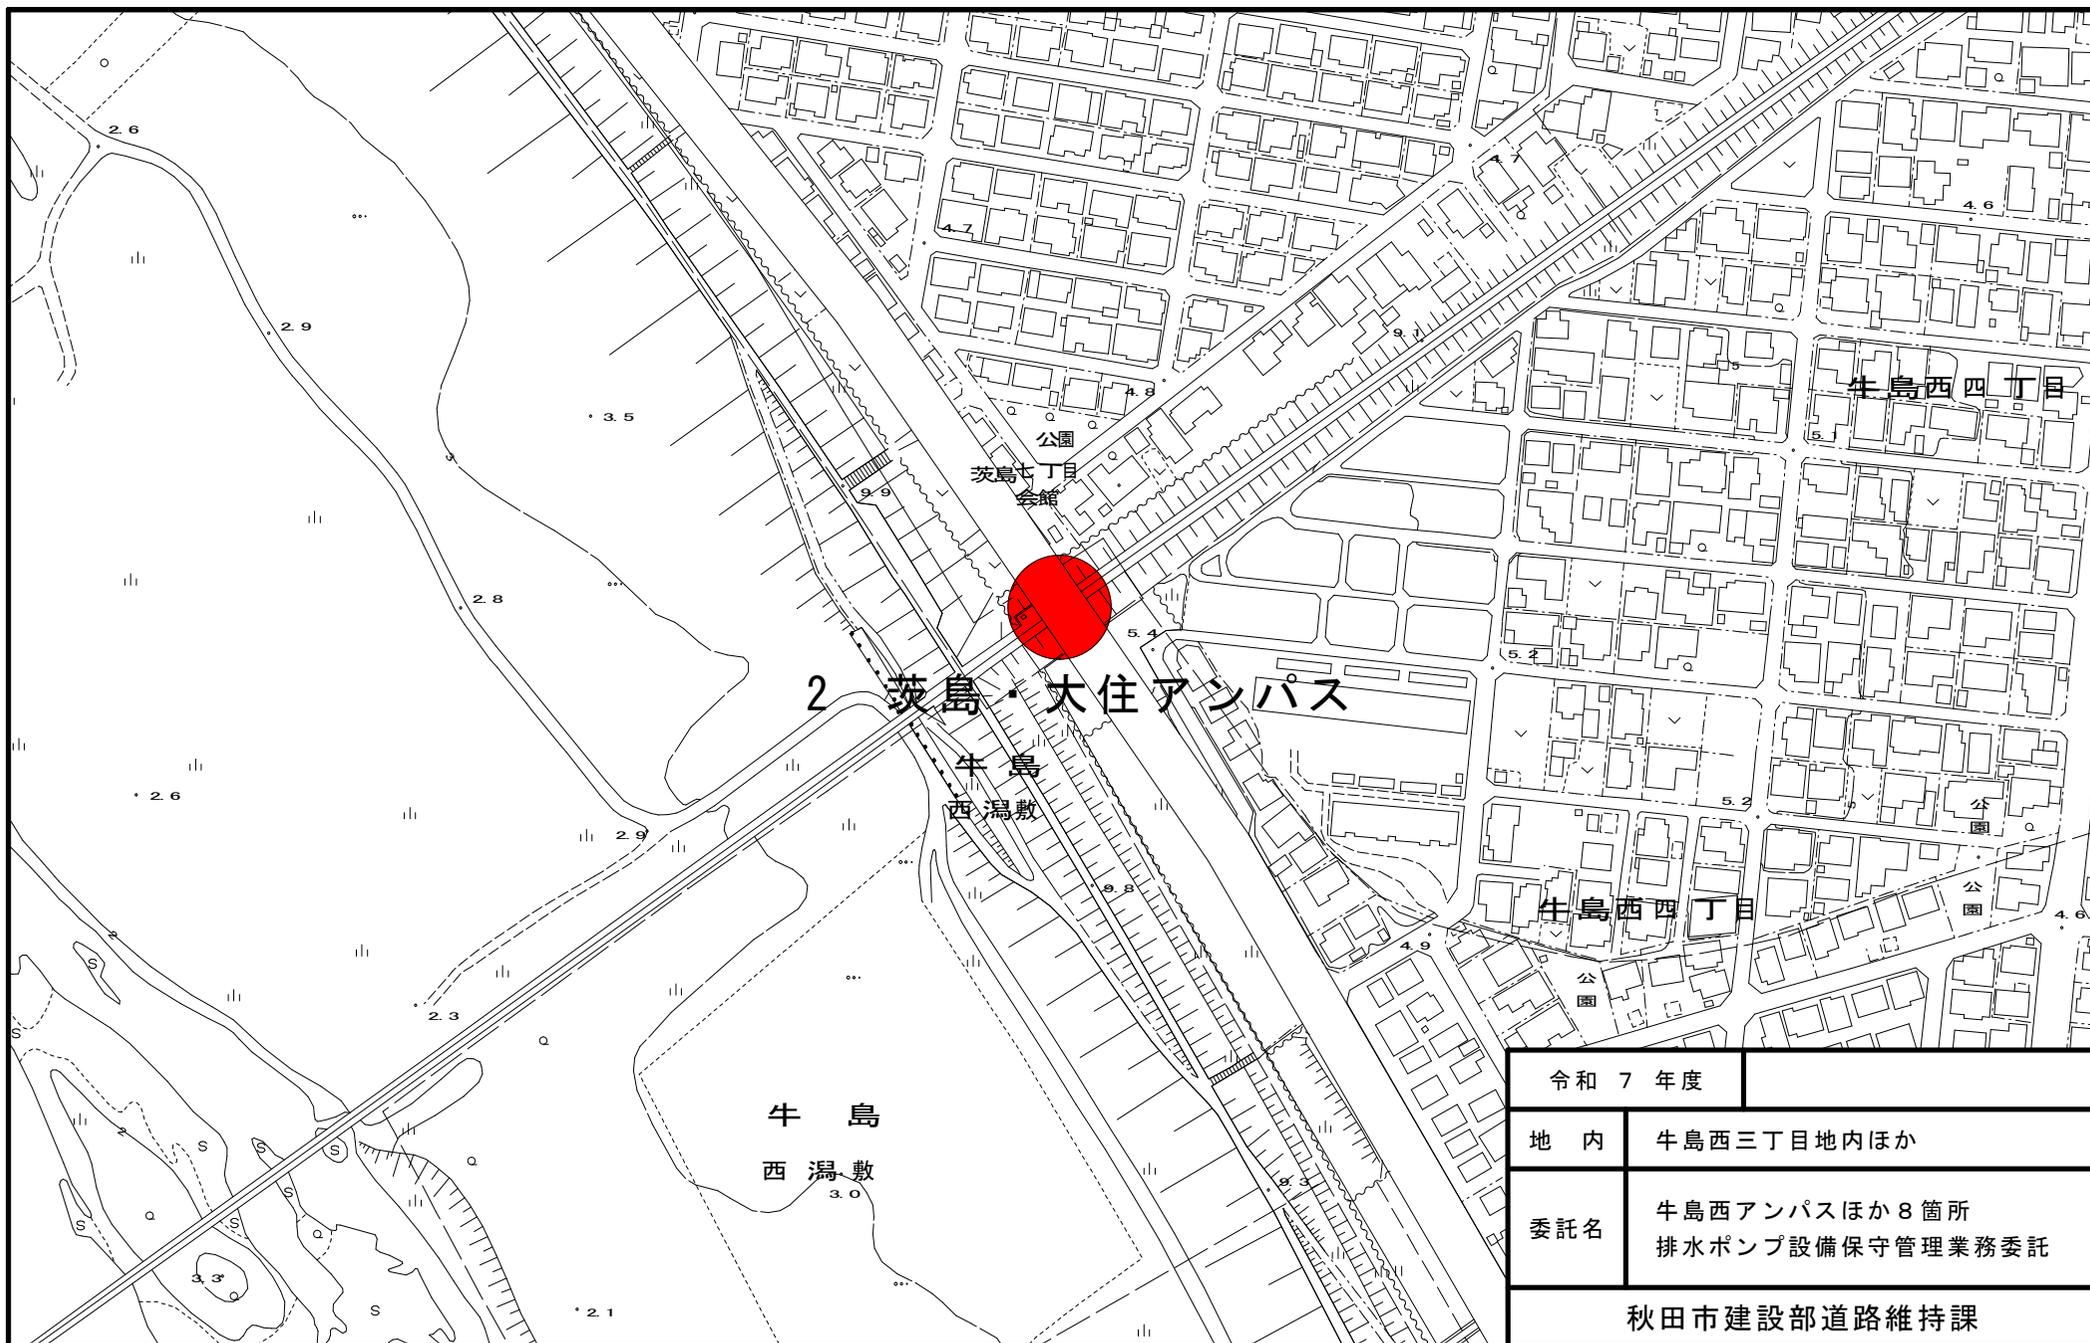

令和 7 年度	
地 内	牛島西三丁目地内ほか
委託名	牛島西アンパスほか 8箇所 排水ポンプ設備保守管理業務委託
秋田市建設部道路維持課	

箇所図 S=1:2,500



3 鳥木町散歩道立体交差


令和 7 年度	
地 内	牛島西三丁目地内ほか
委託名	牛島西アンパスほか 8 箇所 排水ポンプ設備保守管理業務委託
秋田市建設部道路維持課	

箇所図 S=1:2,500



令和 7 年度	
地 内	牛島西三丁目地内ほか
委託名	牛島西アンパスほか 8 箇所 排水ポンプ設備保守管理業務委託
秋田市建設部道路維持課	

箇所図 S=1:2,500

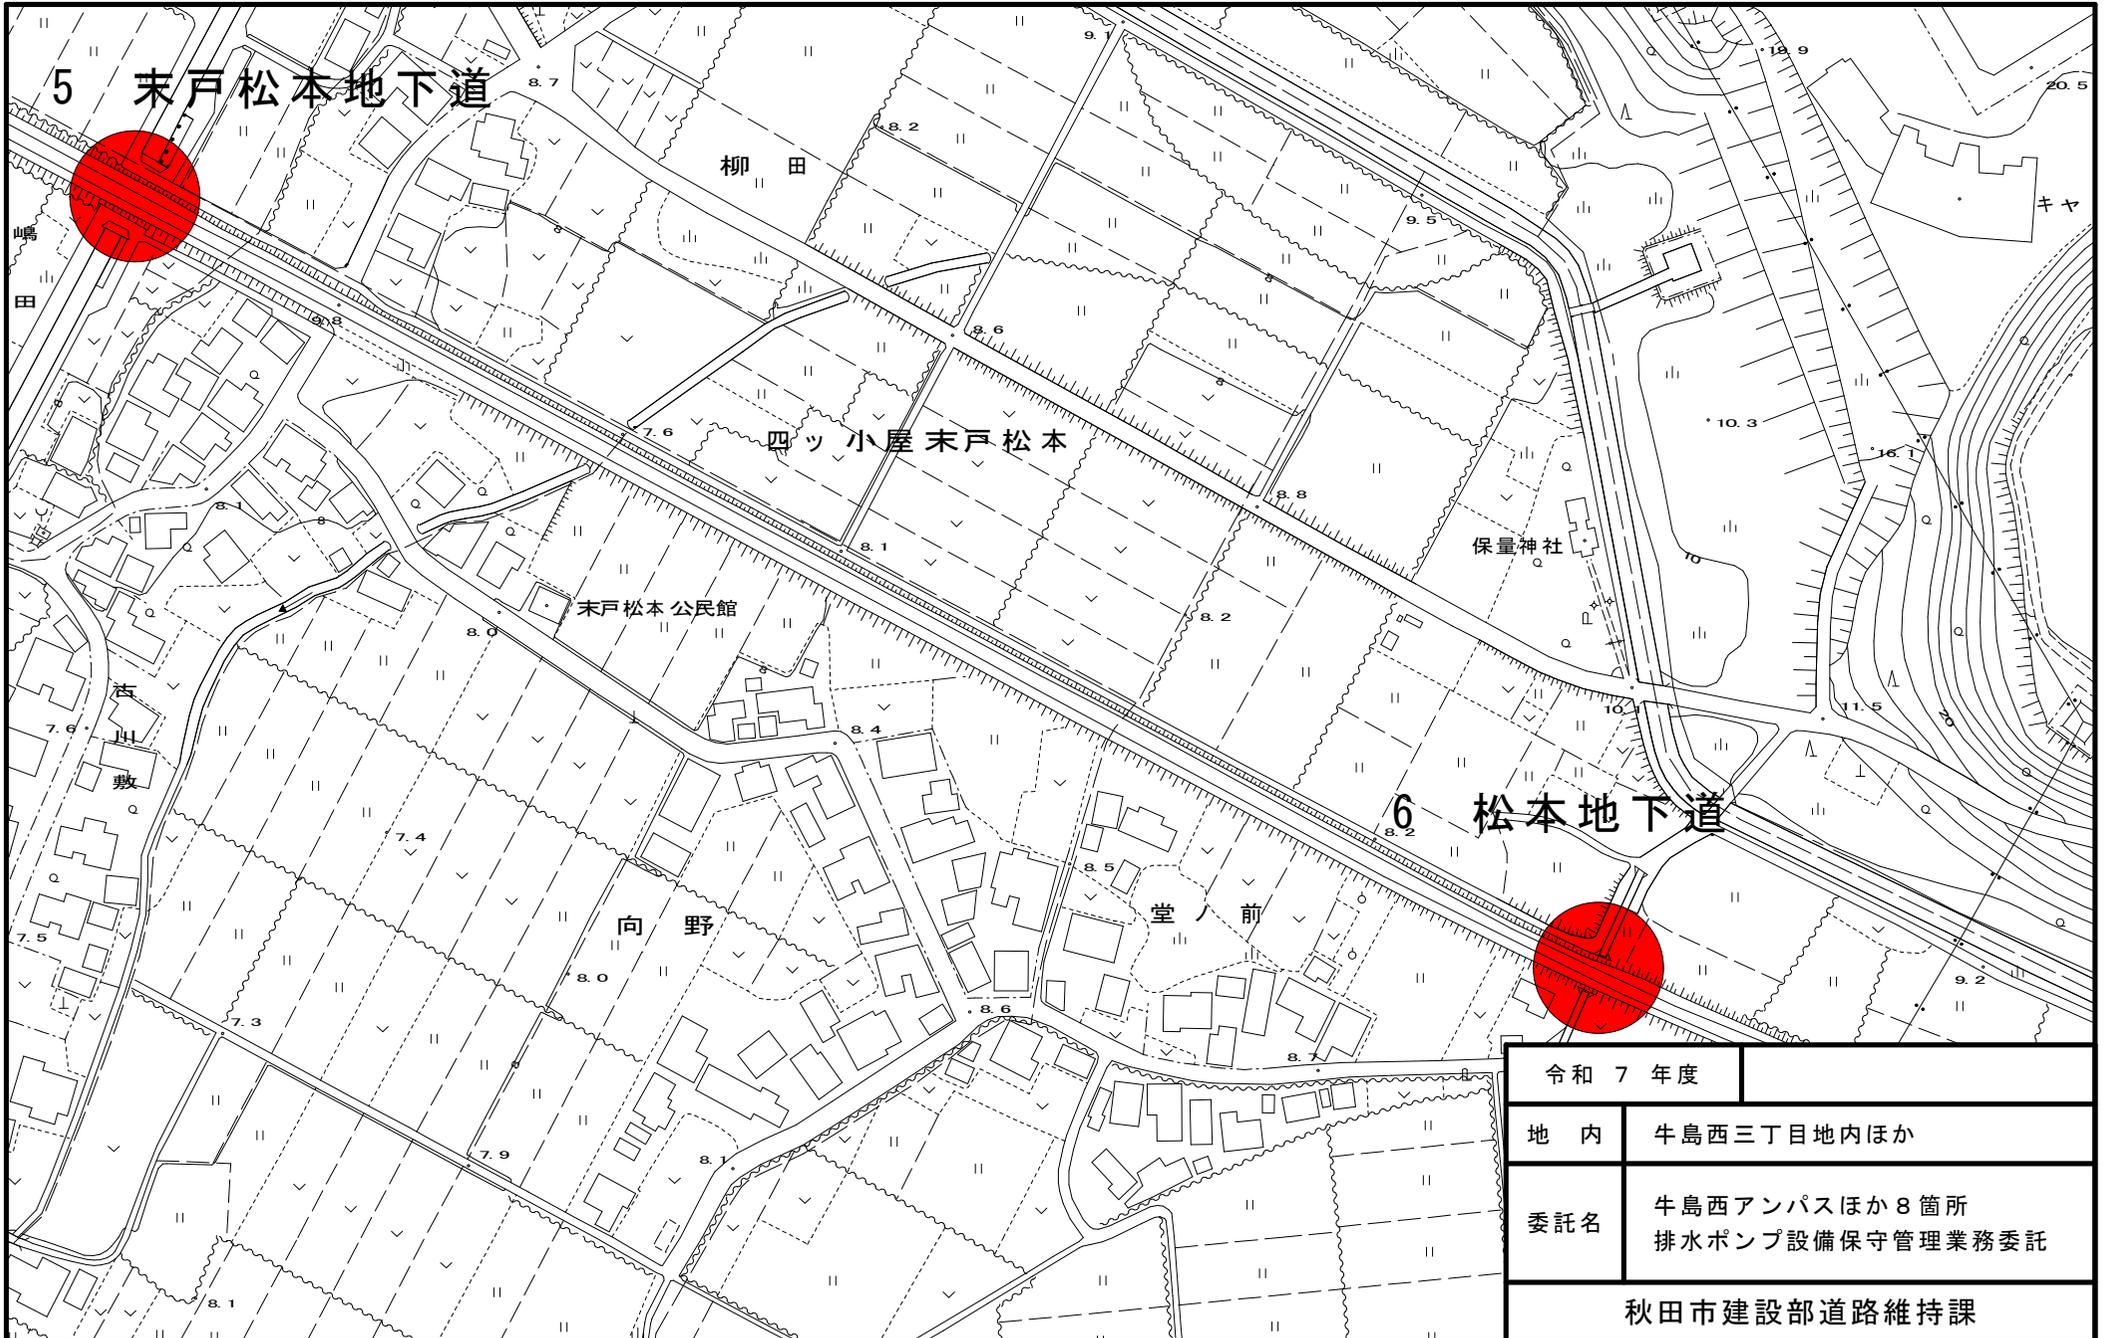

箇所図 S=1:2,500




箇所図 S=1:3,000



令和 7 年度	
地 内	牛島西三丁目地内ほか
委託名	牛島西アンパスほか 8 箇所 排水ポンプ設備保守管理業務委託
秋田市建設部道路維持課	

箇所図 S=1:2,500

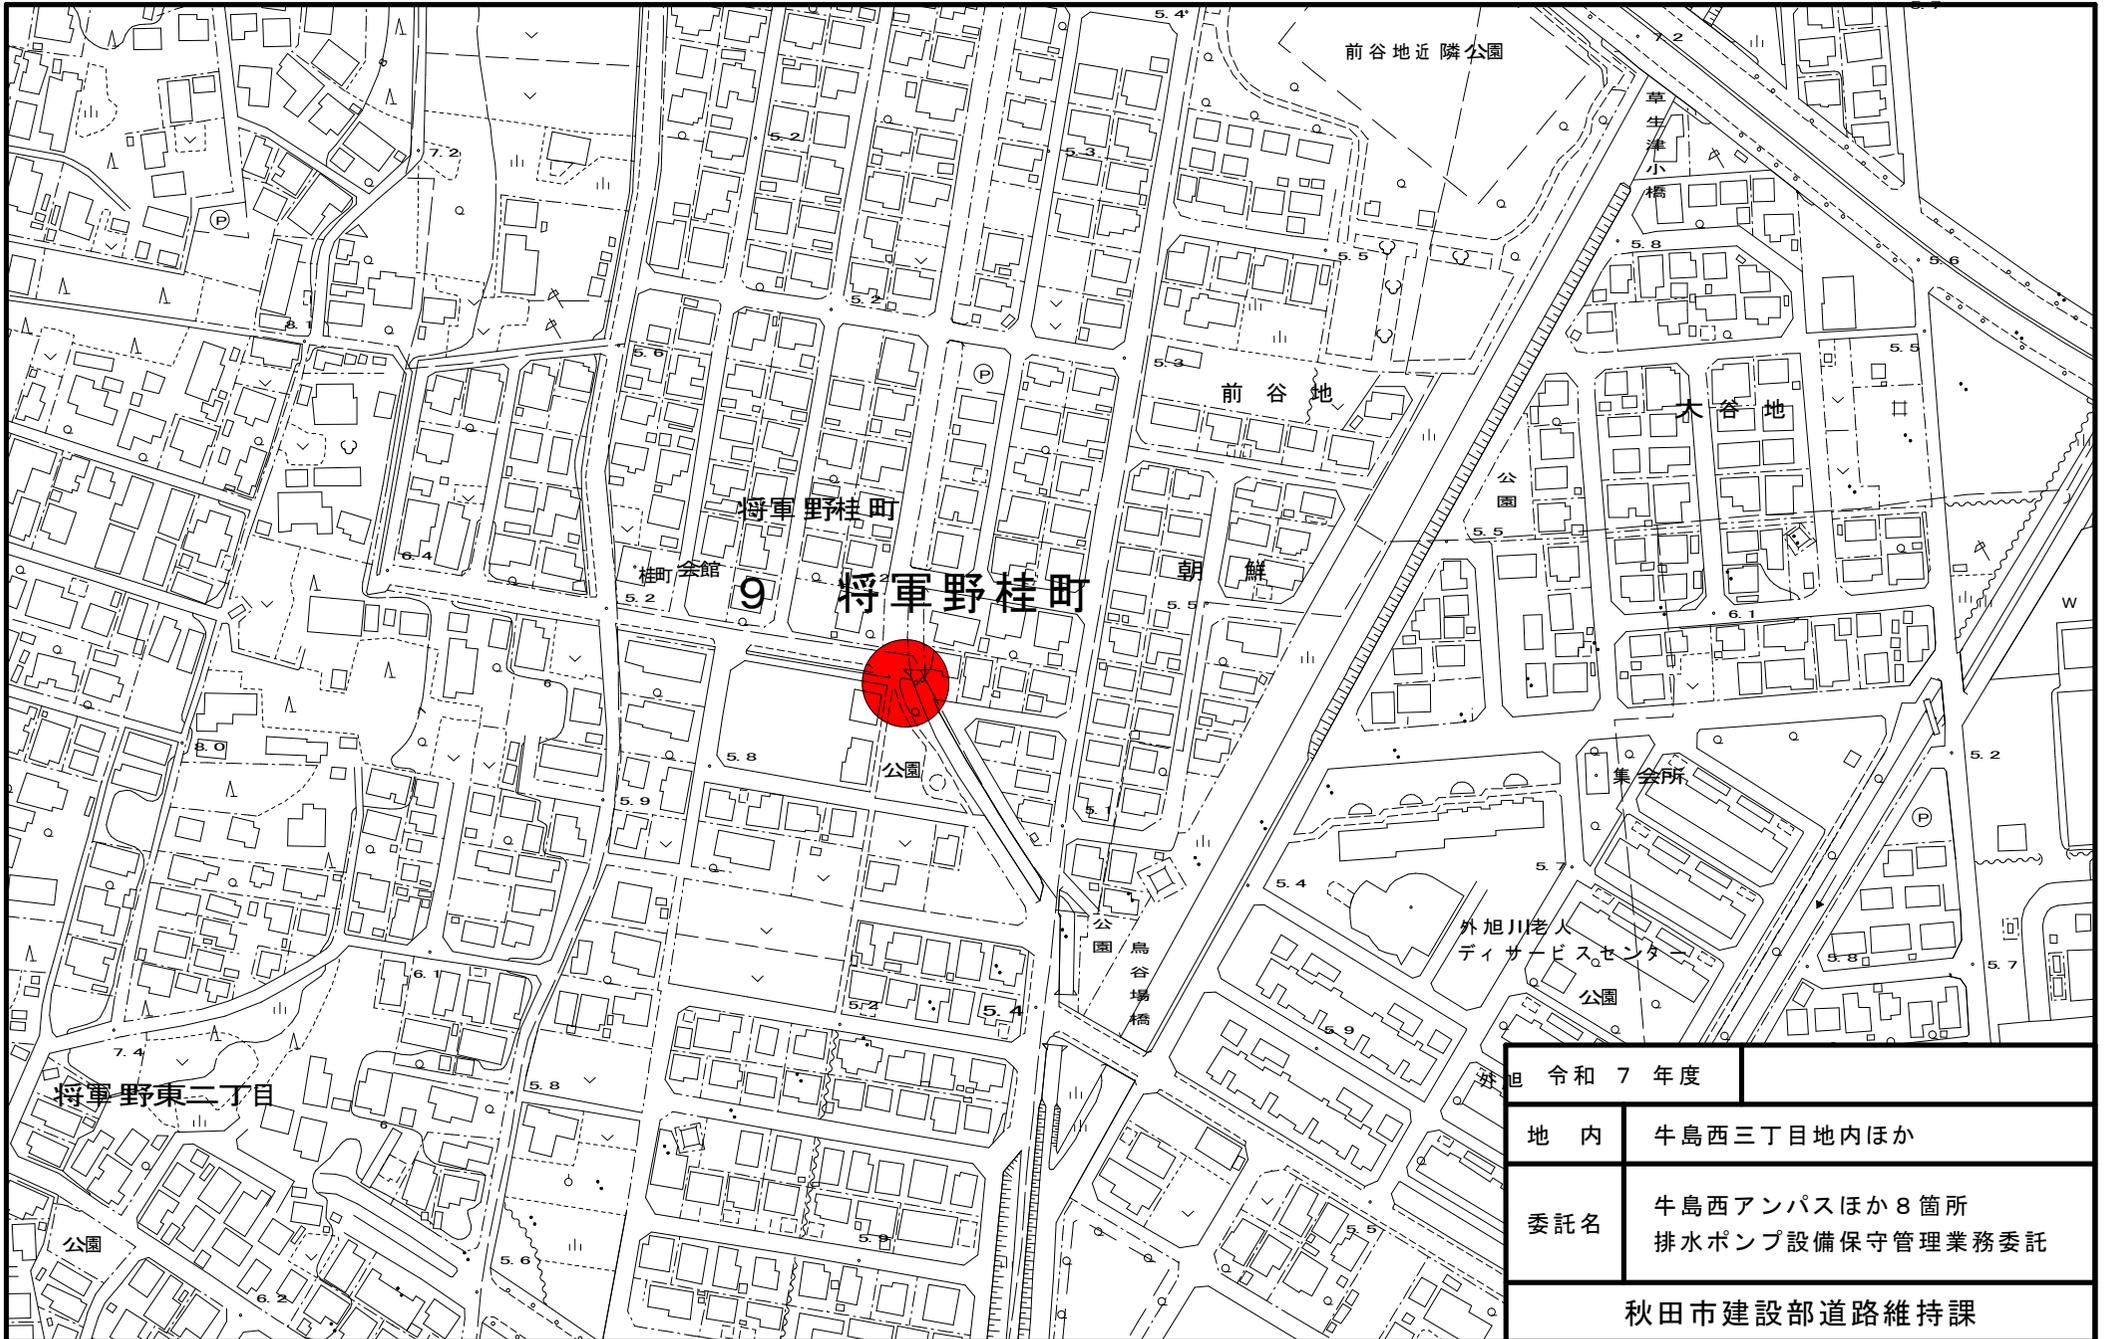

牛島西アンパスほか8箇所排水ポンプ設備保守管理業務委託仕様書

1 適用範囲

この仕様書は、秋田市（以下「甲」という。）が受託者（以下「乙」という。）に委託する、牛島西アンパスほか8箇所排水ポンプ設備（以下「当該設備」という。）保守管理業務委託契約に基づく委託業務に適用する。

2 目的

当該設備および付属する装置について点検を行い、当該設備を安全で良好な状態に保つことを目的とする。

3 委託期間

本業務の委託期間は、令和8年4月1日から令和11年3月31日までとする。

4 対象物および設置場所

別紙一覧表のとおり

5 業務内容および実施時期

乙の業務内容および実施時期については次のとおりとする。

(1) 月次点検

当該設備の点検は次の各号により実施すること。

ア 分電盤

- (ア) 絶縁抵抗の測定
- (イ) 電圧・電流値の測定
- (ウ) 遮断器の動作試験
- (エ) 表示灯の確認
- (オ) 開閉器のネジの締付

イ 制御装置

- (ア) 動作試験
- (イ) 制御器本体のネジ締付
- (ウ) 検出部および支持金具等の清掃
- (エ) 制御ケーブルの損傷の有無

ウ 冠水表示板等

- (ア) 冠水表示板等の目視点検
- (イ) 絶縁抵抗の測定
- (ウ) 検出部の点検および清掃
- (エ) 動作試験

エ ポンプ等

- (ア) 異常音、振動の有無
- (イ) 吸込口のゴミの有無
- (ウ) 各ボルト、ネジの締付
- (エ) ゴムホースの破損の有無
- (オ) リードケーブルの破損の有無
- (カ) フロートスイッチ、電極棒の汚れの除去
- (キ) 動作試験

オ ピット等

- (ア) ピット内のゴミの除去
- (イ) ピット内の土砂量の測定
- (ウ) 流入口、流出口の確認および清掃

カ 自動通報装置

通信状況に不備等がないか確認を行うこと。

キ その他

施設周囲の接続側溝および管渠等に異常等がないか確認を行うこと。

(2) 年次点検

水中ポンプを吊り上げて取り外し、本体清掃、軸受オイル交換、動作試験、その他必要な試験を実施し、点検完了後再設置すること。

(3) 実施時期

月次点検については、毎月第4週内に1回実施することとし、年次点検については、5月から7月までの期間内に1回実施すること。なお、年次点検を実施した月は、月次点検を実施しないものとする。

(4) 自動通報装置からの受信および送信設定

各自動通報装置からの通報を直接受信し、緊急対応が必要と判断される場合については、本仕様書の「緊急時の措置」の定めによるものとする。また、乙の都合による送信先の変更については、甲と協議し、乙が実施すること。

(5) その他

上記に定めのない点検の実施および時期については、甲乙協議のうえ別途定めるものとする。

6 実施計画書

乙は、委託契約締結後、次の事項を明記した実施計画書を作成し、速やかに甲に提出すること。

- (1) 委託業務期間内の全業務実施予定日
- (2) 責任者および業務従事者等の緊急連絡体制us

7 業務完了報告書の提出

乙は、業務完了報告書を、各業務を実施した翌月の5日（その日が日曜日、土曜日又は国民の祝日に関する法律（昭和23年法律第178号）に規定す

る休日（以下「休日」という。）に当たるときは、その日後においてその日に最も近い休日等でない日）まで甲に必ず提出すること。提出書類は、業務完了報告書、業務日誌のほか、業務内容がわかる写真（作業前、作業中および作業後）、その他必要書類を添付すること。

ただし、3月分の業務完了報告書は3月31日まで提出すること。

8 経費の負担区分

本業務の実施に際し、必要な機器類、油脂類および損耗雑品等、また、点検に必要な専門員、技術員等に係わる経費、その他軽微な修理費等については乙の負担とする。

9 緊急時の措置

(1) 乙は、緊急時、その状況を遅滞なく甲に報告し、対応方法について書面で協議すること。

(2) 乙は、甲が必要と認める作業を速やかに実施すること。

(3) 乙が必要と判断した部品の交換又は修理は、甲乙協議のうえ乙が実施するものとし、乙は、完了後速やかに甲に報告すること。この場合生じた費用は別途算出し、甲の負担とする。

本工事費内訳書

委託名	牛島西アンパスほか8箇所排水ポンプ設備保守管理業務委託				事業区分 工事区分	
工事区分・工種・種別・細別	規格	単位	数量	単価	金額	適用
保守管理業務						
排水ポンプ保守管理業務		式	1			
牛島西アンパス	5.5 k W*2台 通報装置、冠水表示	式	1			
茨島・大住アンパス	7.5 k W*3台 通報装置、冠水表示	式	1			
鳥木町散歩道立体交差	2.2 k W*2台 通報装置、冠水表示	式	1			
南部中央線地下道	0.75 k W*1台 冠水表示	式	1			
末戸松本地下道	7.5 k W*2台 通報装置、冠水表示	式	1			
松本地下道	1.5 k W*2台 通報装置、冠水表示	式	1			
外旭川神田地下道	1.5 k W*2台 通報装置、冠水表示	式	1			
外旭川木崎地下道	1.5 k W*2台 通報装置、冠水表示	式	1			
将軍野桂町	15 k W*1台、7.5 k W*1台	式	1			
直接委託費		式	1			
諸経費		式	1			
委託価格		式	1			
消費税額		式	1			千円未満切捨て
委託費計		式	1			

明細書

委託名		牛島西アンパスほか8箇所排水ポンプ設備保守管理業務委託			事業区分	工事区分	
工事区分・工種・種別・細別	規格	単位	数量	単価	金額	適用	
牛島西アンパス	5.5k W*2台 通報装置、冠水表示	式	1				
月次点検		回	33				
年次点検		回	3				
雑材消耗品		式	1				
茨島・大住アンパス	7.5k W*3台 通報装置、冠水表示	式	1				
月次点検		回	33				
年次点検		回	3				
雑材消耗品		式	1				
鳥木町散歩道立体交差	2.2k W*2台 通報装置、冠水表示	式	1				
月次点検		回	33				
年次点検		回	3				
雑材消耗品		式	1				

明細書

委託名	牛島西アンプスほか8箇所排水ポンプ設備保守管理業務委託				事業区分 工事区分	
工事区分・工種・種別・細別	規格	単位	数量	単価	金額	適用
南部中央線地下道	0.75 k W*1台 冠水表示	式	1			
月次点検		回	33			
年次点検		回	3			
雑材消耗品		式	1			
末戸松本地下道	7.5 k W*2台 通報装置、冠水表示	式	1			
月次点検		回	33			
年次点検		回	3			
雑材消耗品		式	1			
松本地下道	1.5 k W*2台 通報装置、冠水表示	式	1			
月次点検		回	33			
年次点検		回	3			
雑材消耗品		式	1			

明細書

委託名	牛島西アンパスほか8箇所排水ポンプ設備保守管理業務委託				事業区分 工事区分	
工事区分・工種・種別・細別	規格	単位	数量	単価	金額	適用
外旭川神田地下道	1.5k W*2台 通報装置、冠水表示	式	1			
月次点検		回	33			
年次点検		回	3			
雑材消耗品		式	1			
外旭川木崎地下道	1.5k W*2台 通報装置、冠水表示	式	1			
月次点検		回	33			
年次点検		回	3			
雑材消耗品		式	1			
将軍野桂町	15k W*1台、7.5k W*1台	式	1			
月次点検		回	33			
年次点検		回	3			
雑材消耗品		式	1			
計						

牛島西アンパスほか8箇所排水ポンプ設備保守管理業務委託 排水ポンプ一覧表

No	設置箇所		型式	メーカー名	電圧 (V)	出力 (kw)	定格電流 (A)	口径 (mm)	吐出力 (m3/min)	製造年度
1	牛島西アンパス	No.1	CW150G	新明和工業(株)	200	5.5	24.5	150	2.34	2020
		No.2	CW150G	新明和工業(株)	200	5.5	24.5	150	2.34	2020
2	茨島・大住アンパス	No.1	CN2001-P	新明和工業(株)	200	7.5	35.0	200	3.42	2023
		No.2	CN2001-P	新明和工業(株)	200	7.5	35.0	200	3.42	2023
		No.3	CN2001-P	新明和工業(株)	200	7.5	35.0	200	3.42	2023
3	鳥木町散歩道立体交差	No.1	CVC801	新明和工業(株)	200	2.2	10.1	80	0.624	2021
		No.2	CVC801	新明和工業(株)	200	2.2	10.1	80	0.624	2021
4	南部中央線地下道	No.1	CRS501D	新明和工業(株)	200	0.75	3.7	50	0.22	2002
5	末戸松本地下道	No.1	ISU-1510TB	古河機械金属(株)	200	7.5	31.0	150	1.89	2020
		No.2	ISU-1510TB	古河機械金属(株)	200	7.5	31.0	150	1.89	2020
6	松本地下道	No.1	CVC651	新明和工業(株)	200	1.5	6.9	65	0.63	2021
		No.2	CVC651	新明和工業(株)	200	1.5	6.9	65	0.63	2021
7	外旭川神田地下道	No.1	CVC801	新明和工業(株)	200	1.5	6.9	80	0.52	2022
		No.2	CVC801	新明和工業(株)	200	1.5	6.9	80	0.52	2022
8	外旭川木崎地下道	No.1	CVC651	新明和工業(株)	200	1.5	6.9	65	0.48	2021
		No.2	CVC651	新明和工業(株)	200	1.5	6.9	65	0.48	2021
9	将軍野桂町	No.1	CN2001	新明和工業(株)	200	15.0	60.0	150	3.70	2005
		No.2	100DLB57.5	新明和工業(株)	200	7.5	31.0	100	1.80	2008